


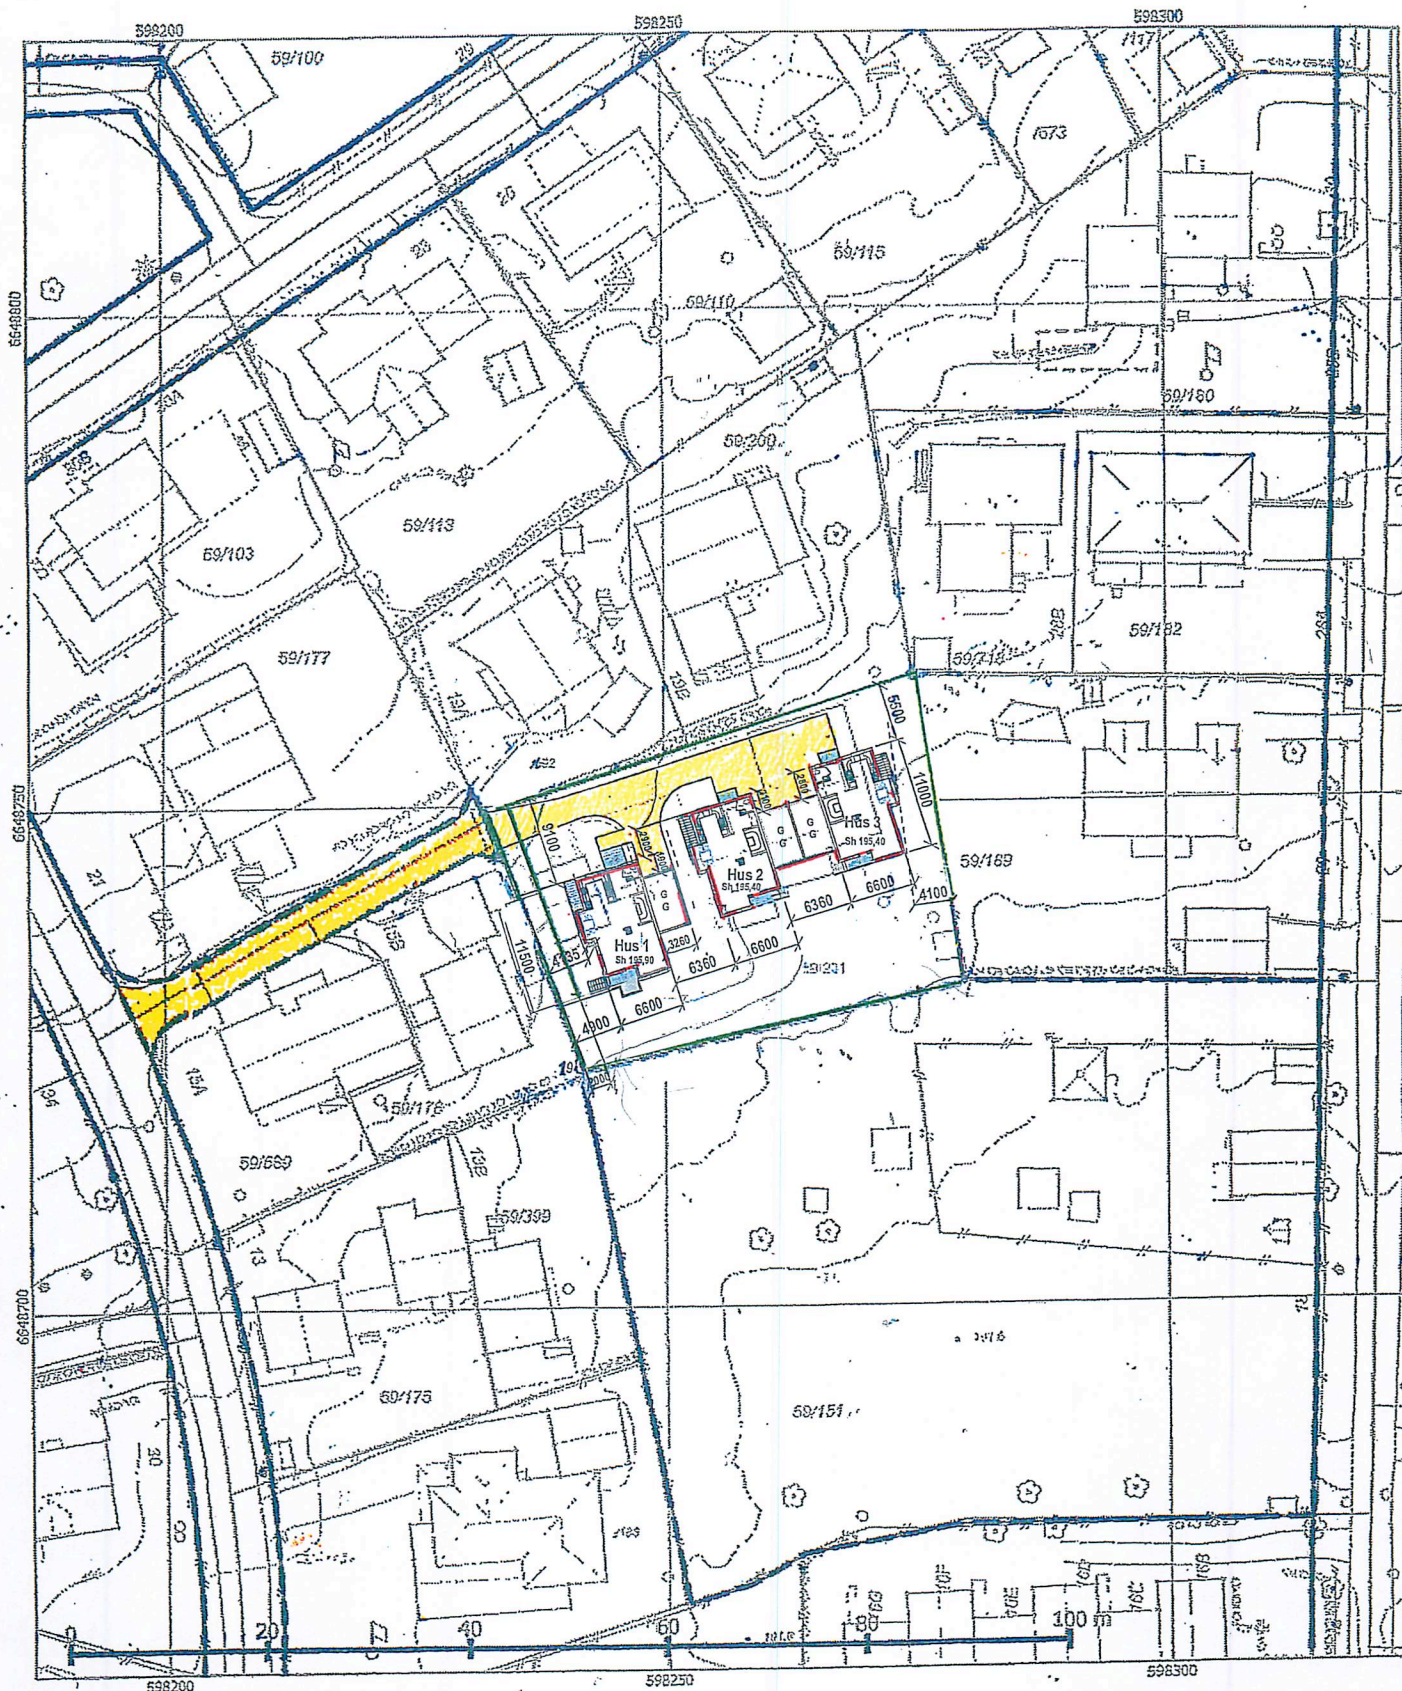

 Plan- og bygningssetaten Dato: 11.05.2020 Bruker: svgr Målestokk: 1:500 Ekvidistans 1m Koordinatsystem: EUREF89 - UTM zone 32 Høydereferanse: Se reg.best. Reguleringsplan: NN2000 Originalformat: A3	Adresse: ÅMOTVEIEN 17 Gnr/Bnr: 59/201 Kartet er sammenslått for: Byggesak	PlotID/Bes.Nr: 134985 / 86405985 Deres ref.: Kommentar: Gjeldende kommunedelplaner: KDP-17 Det er ikke registrert naturmangfold innenfor kartutsnittet.	Oppdragsreguleringsplan gir rammer for høyder på planlagt bebyggelse ut fra terrenghøyden som eksisterer da reguleringsplanen ble vedtatt. Det nye sammenslåtte reguleringsplankartet viser dagens tenings- og ismestruksjon. Ta kontakt med vårt kundesenter om du har behov for vedtatt reguleringsplan for å prosjektere lade med reguleringsplanens krav. © Plan- og bygningssetaten, Oslo kommune Beskrivelse: SIT. KART. 27.11.20 NR: D.1 10.11.20 Dato: 15.06.20 26.09.20 Rev/dato:
--	---	---	--