


Snitt Hus 1-2

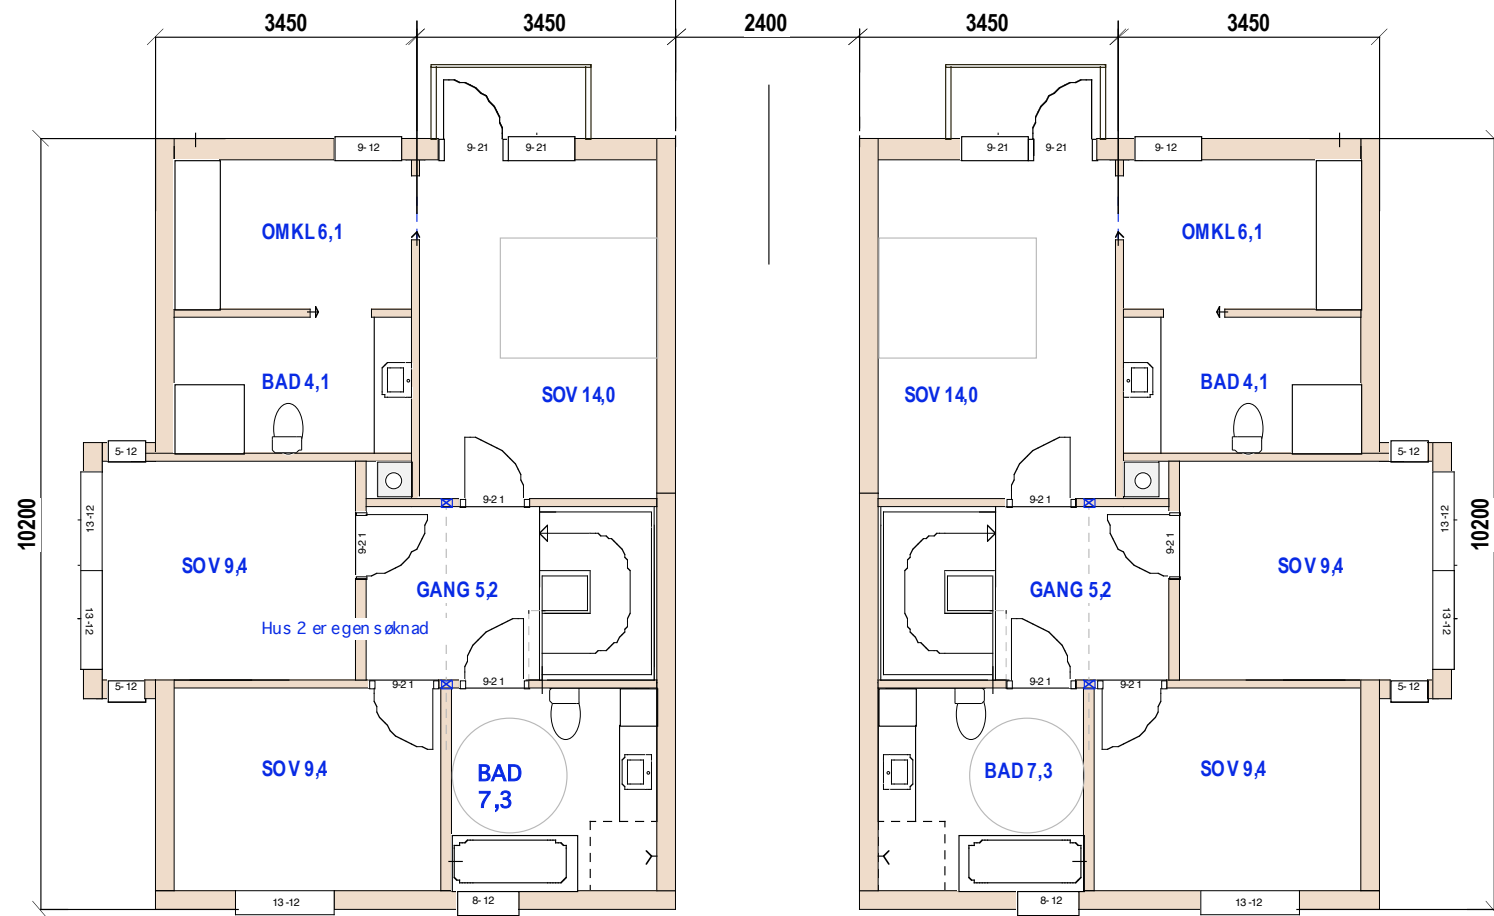

2. Etg. BRA 64,5
Hus 2

Hus 1



Hus 1 57/86 E-1.1 Snitt og plan 2.etg

Åmotveien 1A

Mål: 1:100
Dato: 10-05-20

TILTAKSHAVER

Siv.ark. Nils Haugrud,
Øvre Slottsgt 14, 0157 Oslo
Tlf: 95 18 9 518

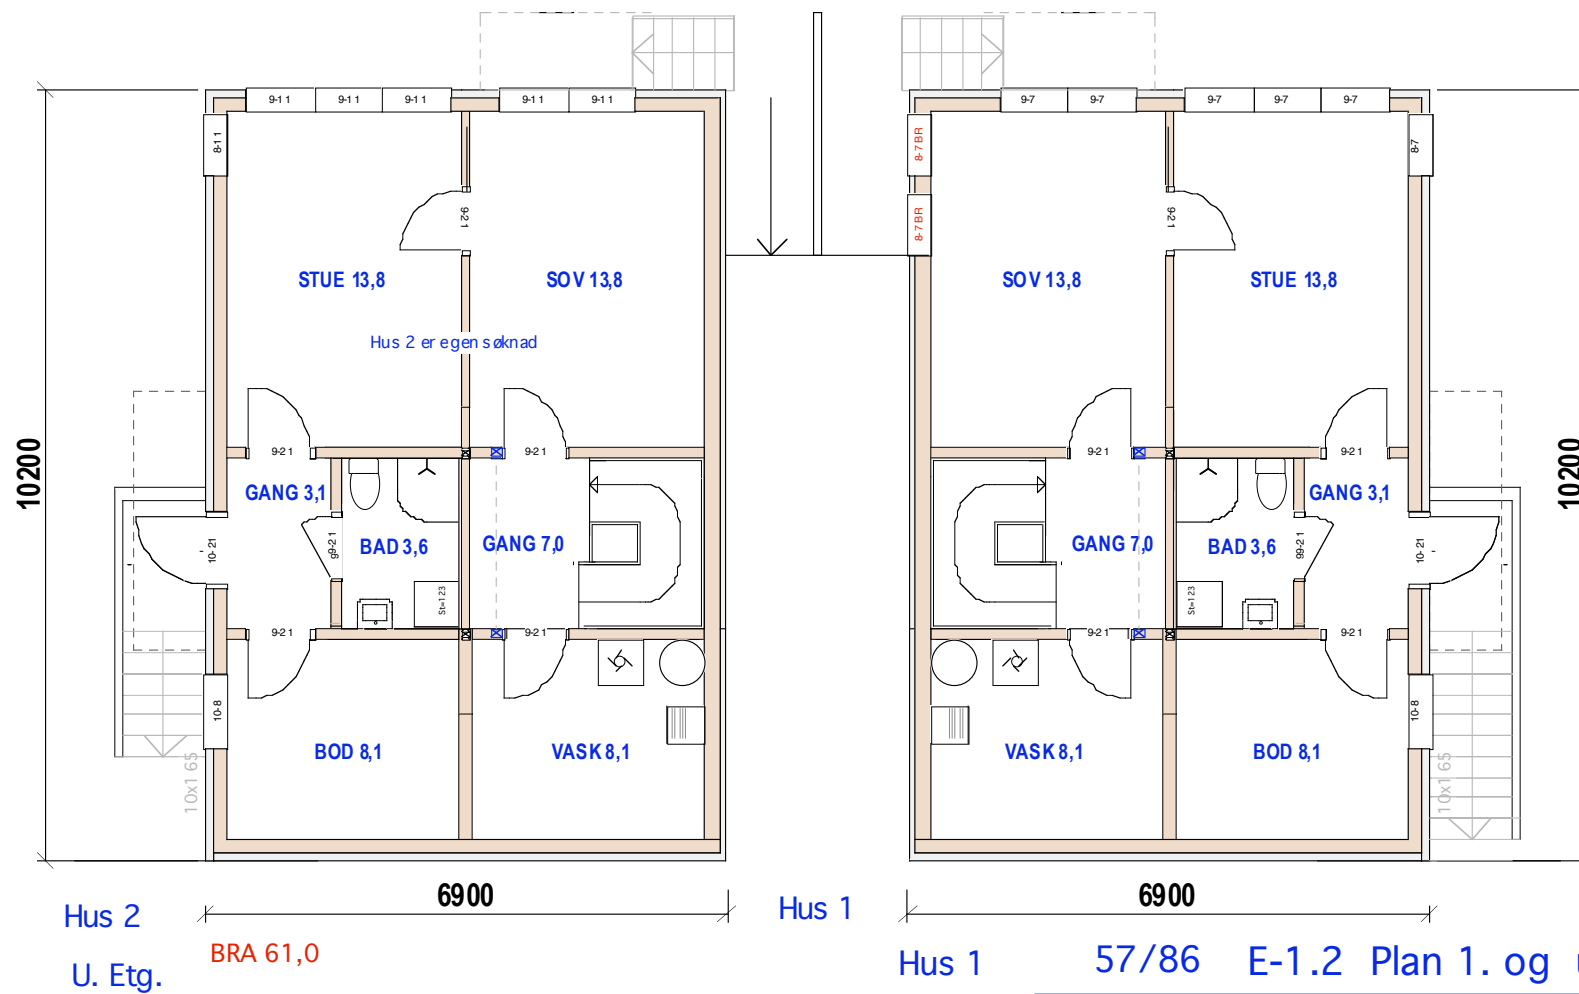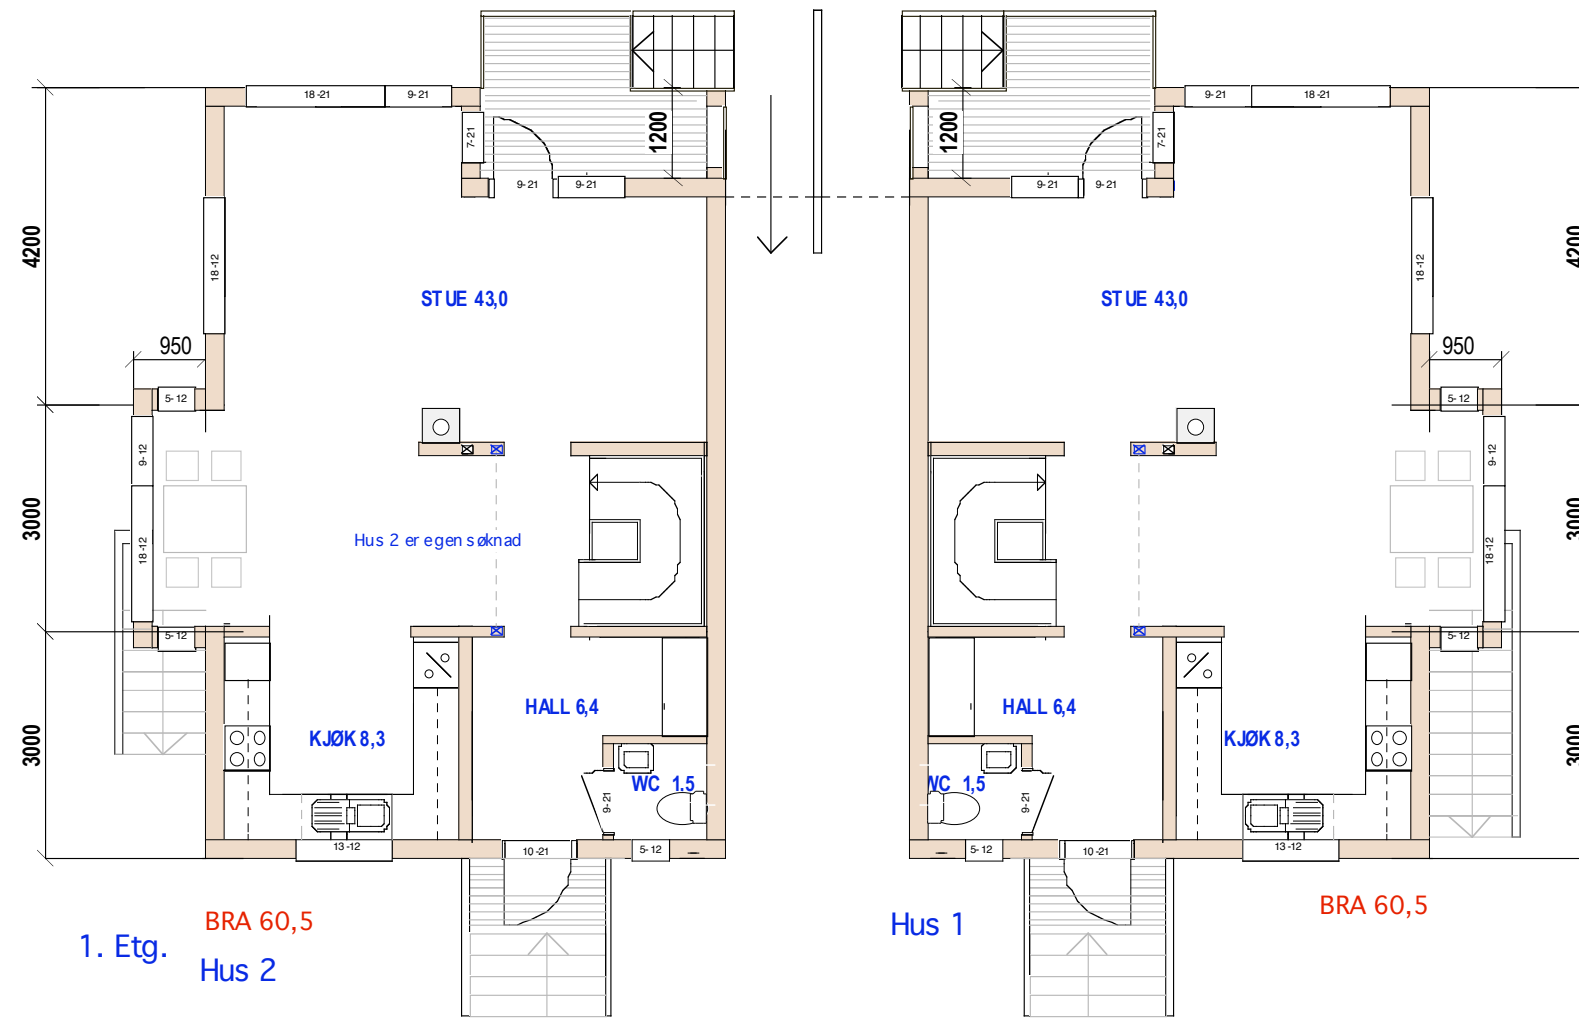


Åmotveien 1A

Hus 1 57/86 E-1.2 Plan 1. og underetasje


Mål: 1:100
Dato: 10-05-20

TILTAKSHAVER

Siv.ark. Nils Haugrud,
Øvre Slottsgt 14, 0157 Oslo
Tlf: 95 18 9 518

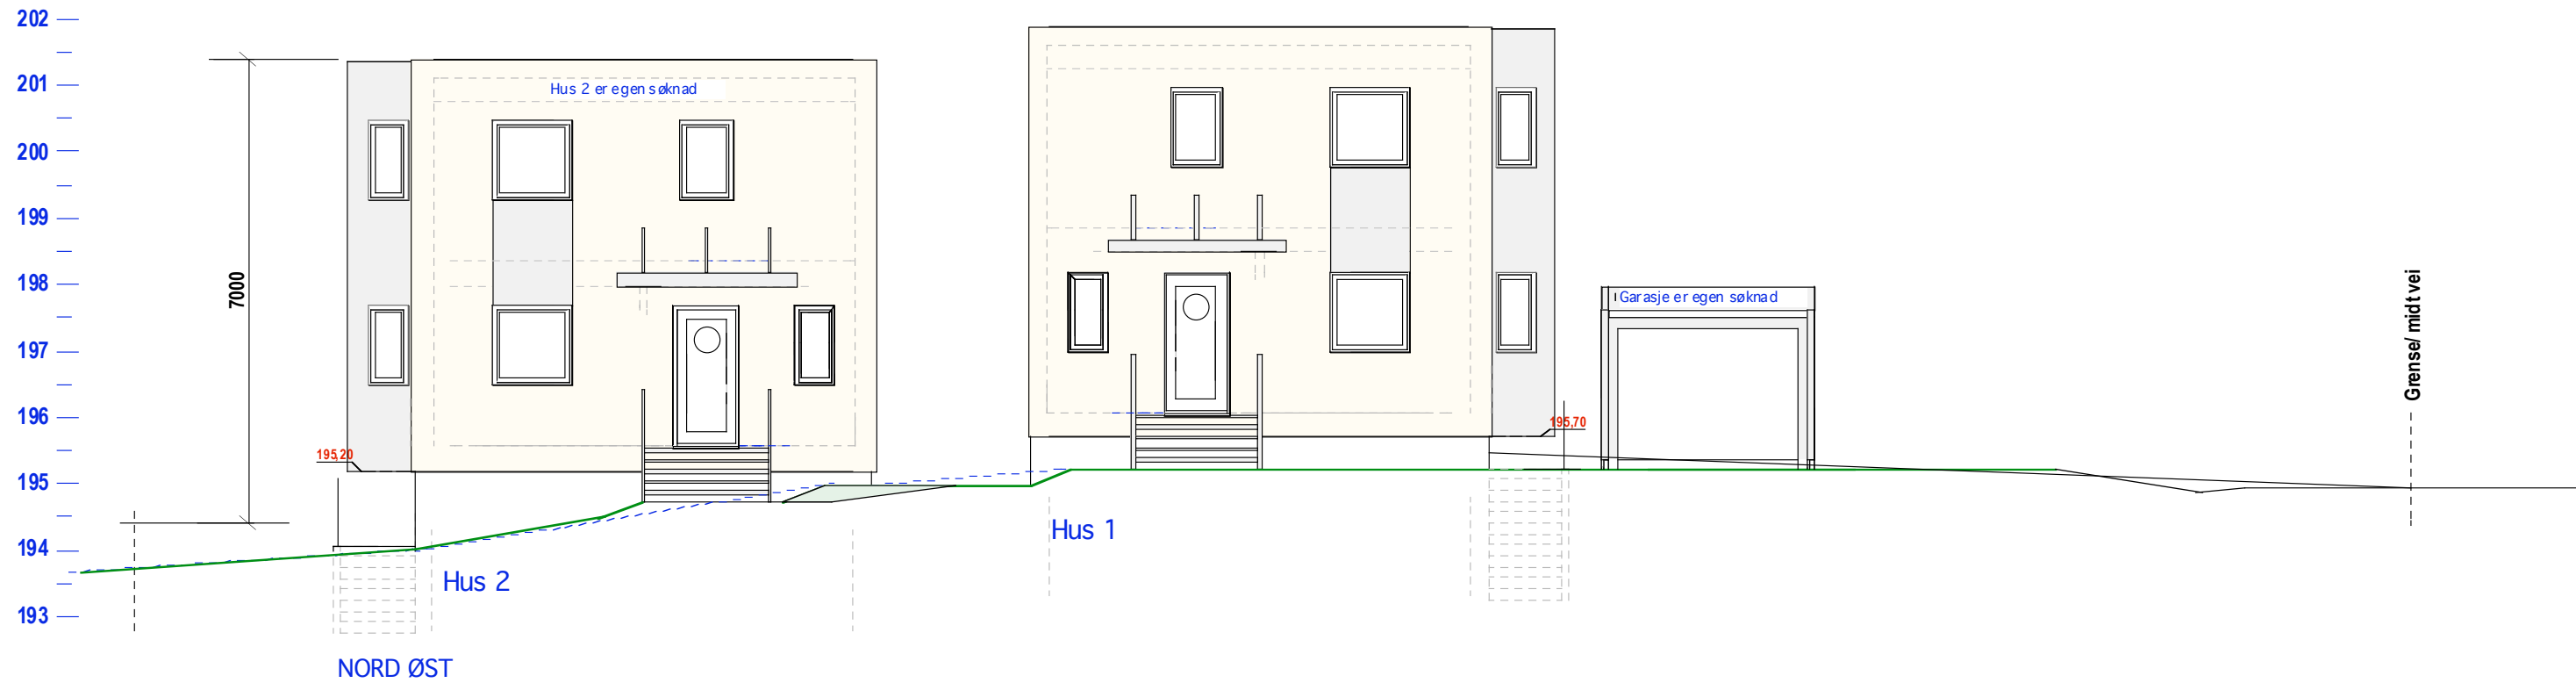

BRA 61,0


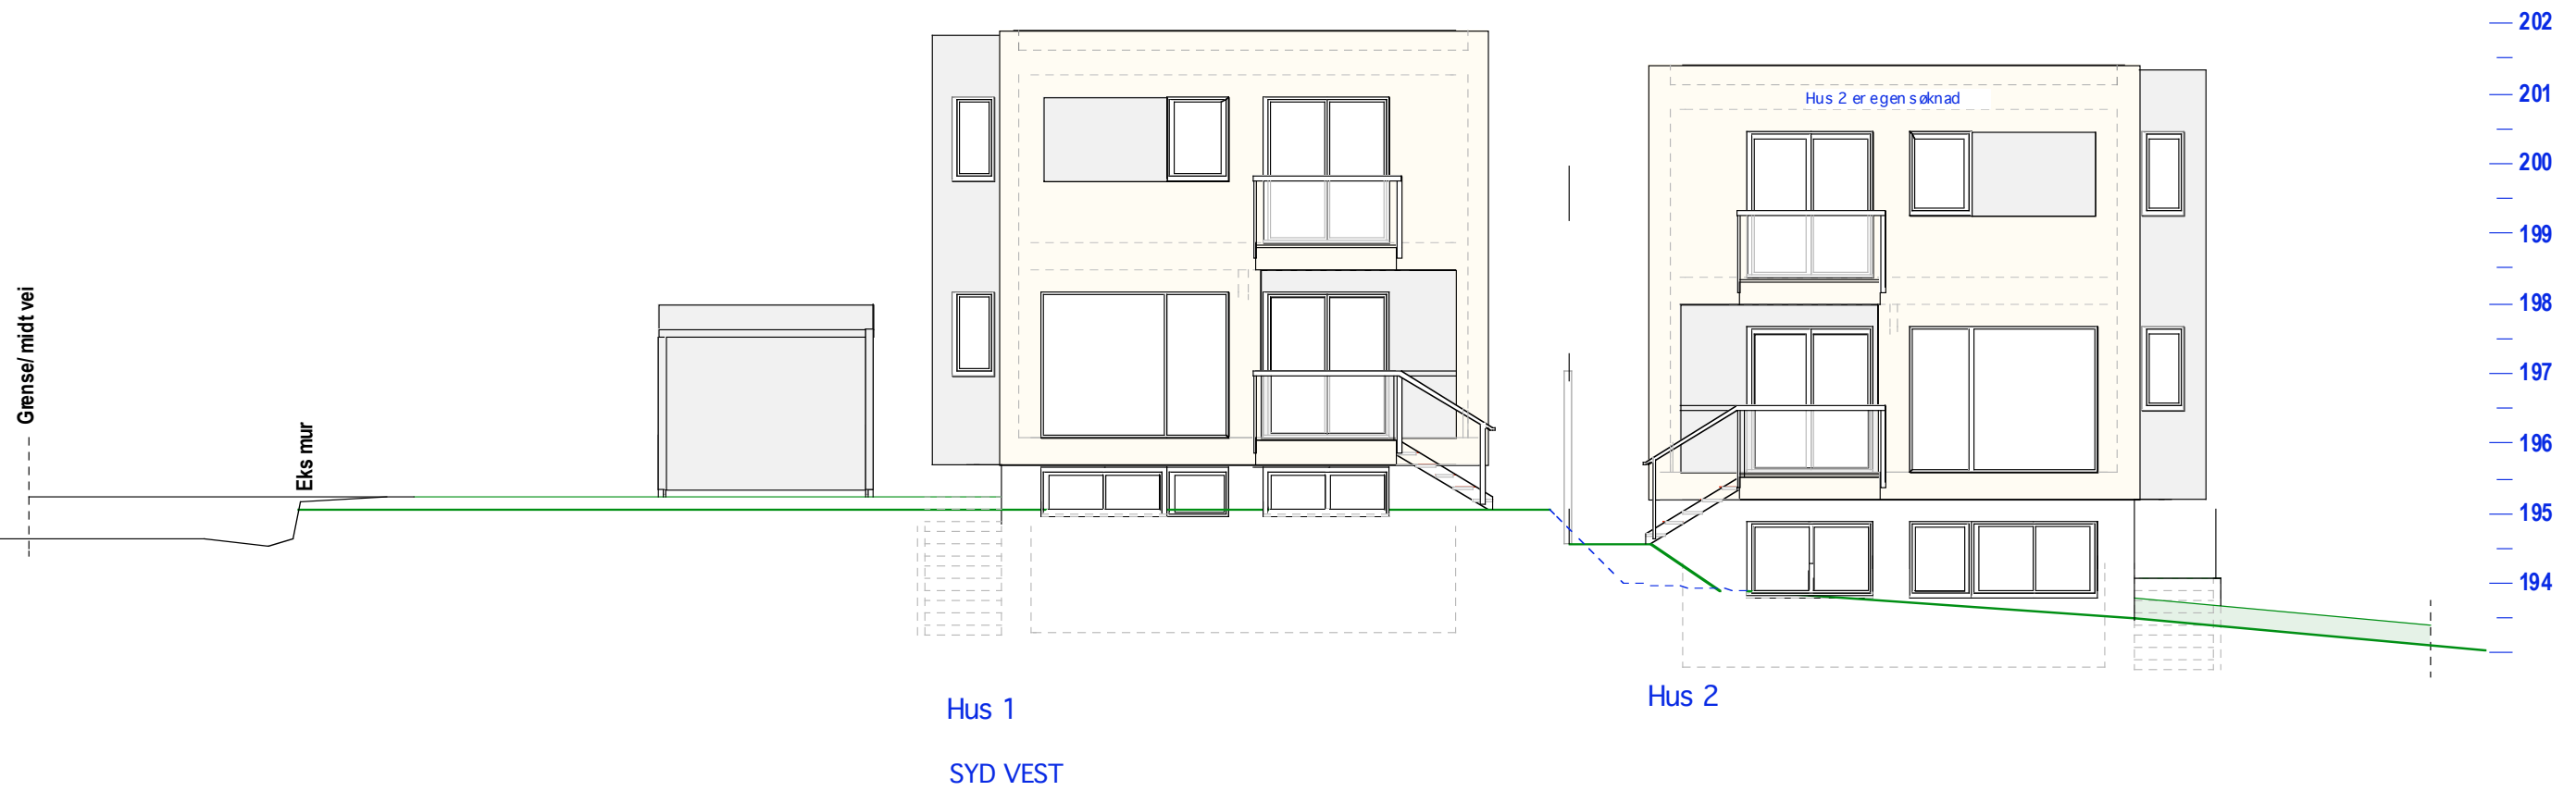


Hus 1 57/86 E-1.3 -Fasade syd-vest og nord-øst

Åmotveien 1A

Mål: 1:100 TILTAKSHAVER
 Dato: 10-05-20 18-01-21

Siv.ark. Nils Haugrud,
 Øvre Slottsgt 14, 0157 Oslo
 Tlf: 95 18 9 518

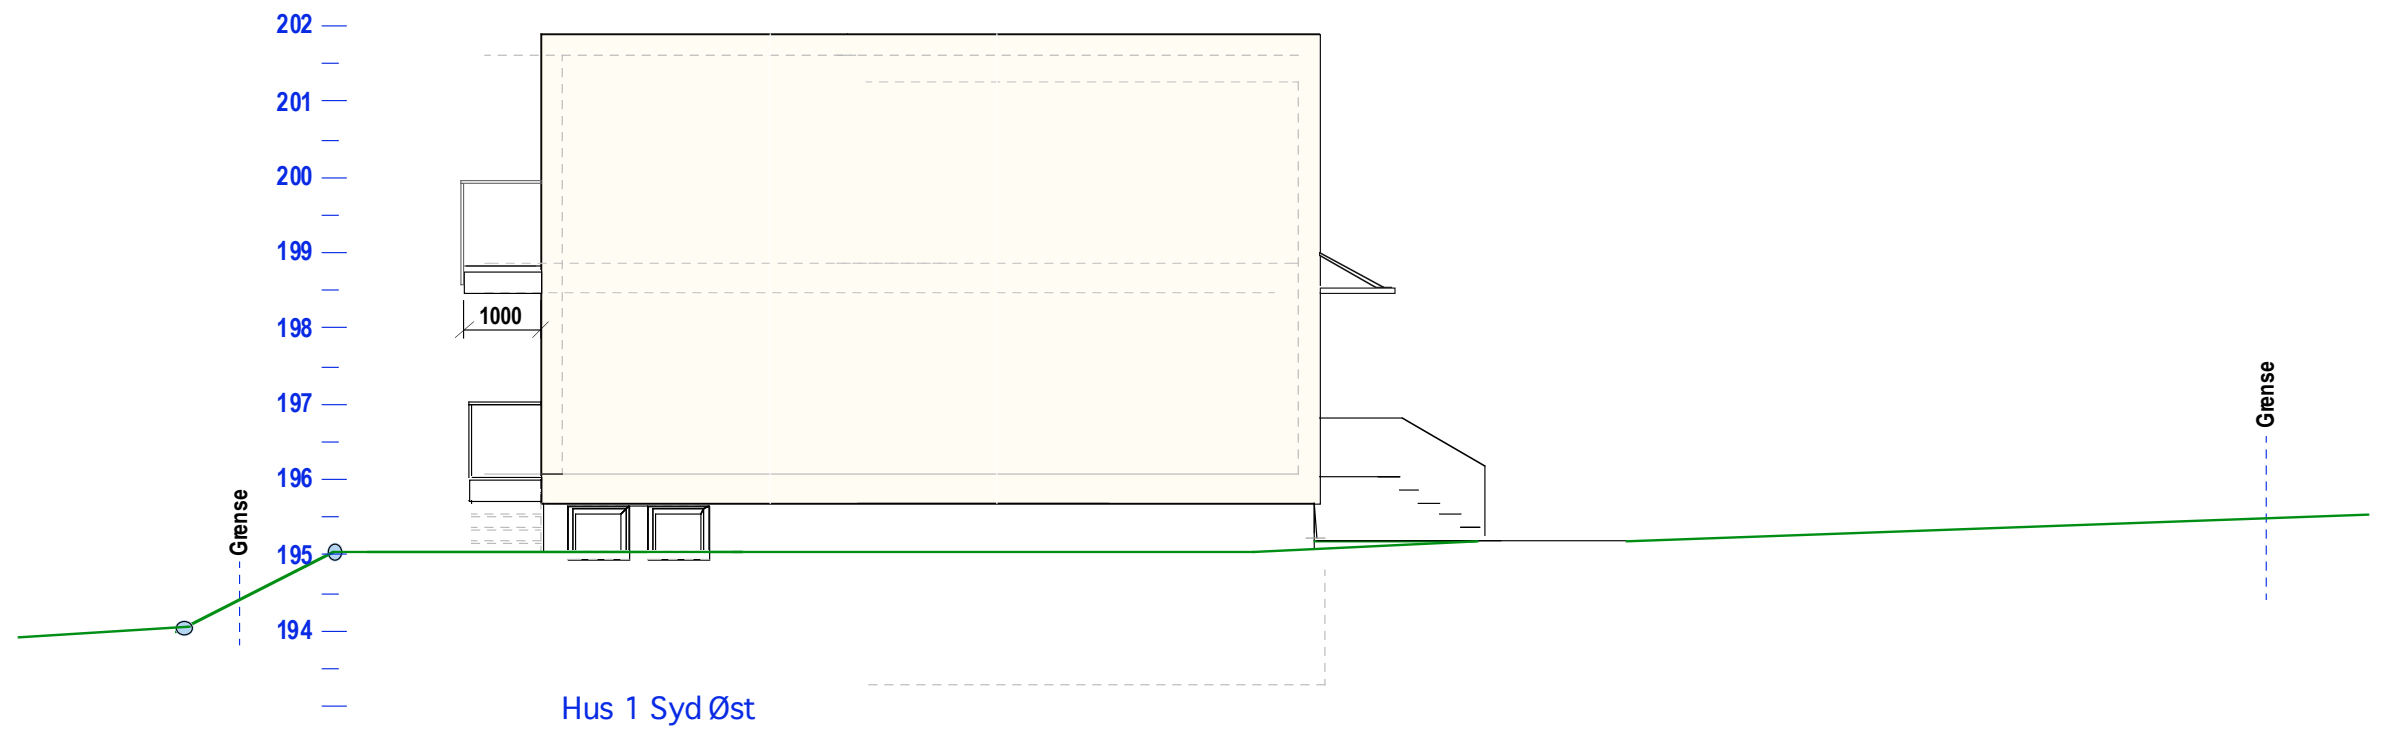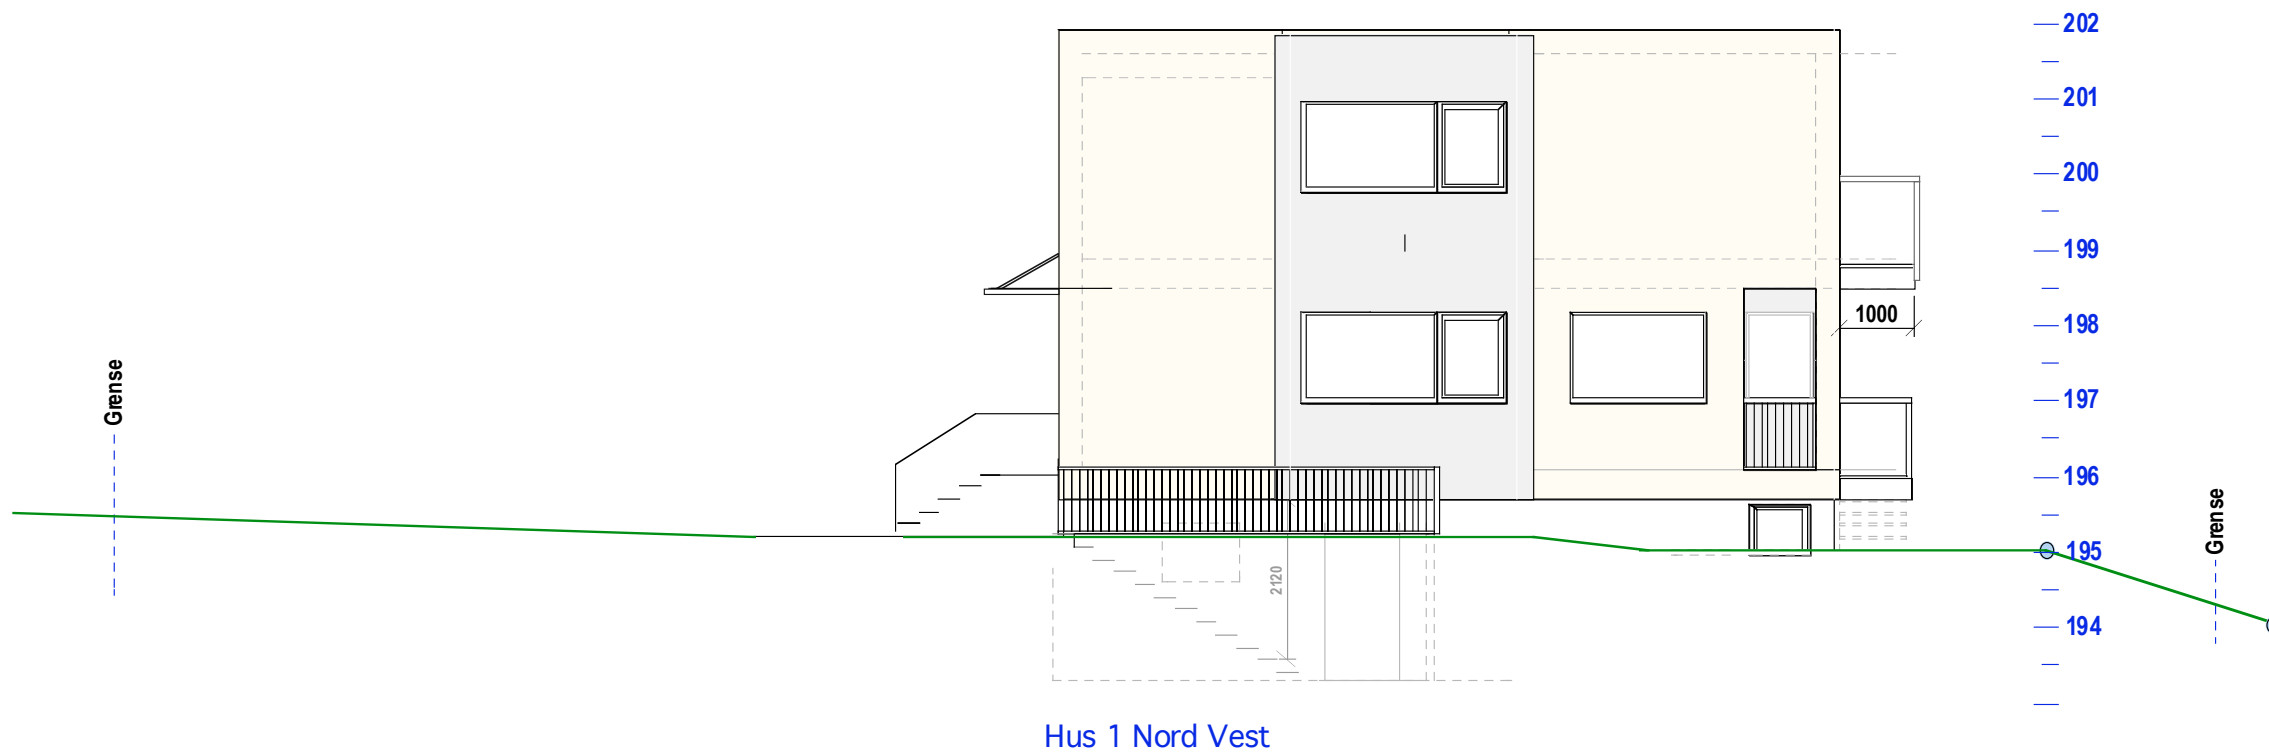

Hus 1 57/86 E-1.4 -Fasade Syd-øst og Nord-vest

Åmotveien 1A

Mål:1:100
Dato: 10-05-20

TILTAKSHAVER

Siv.ark. Nils Haugrud,
Øvre Slottsgt 14, 0157 Oslo
Tlf: 95 18 9 518