


Snitt Hus 1-2

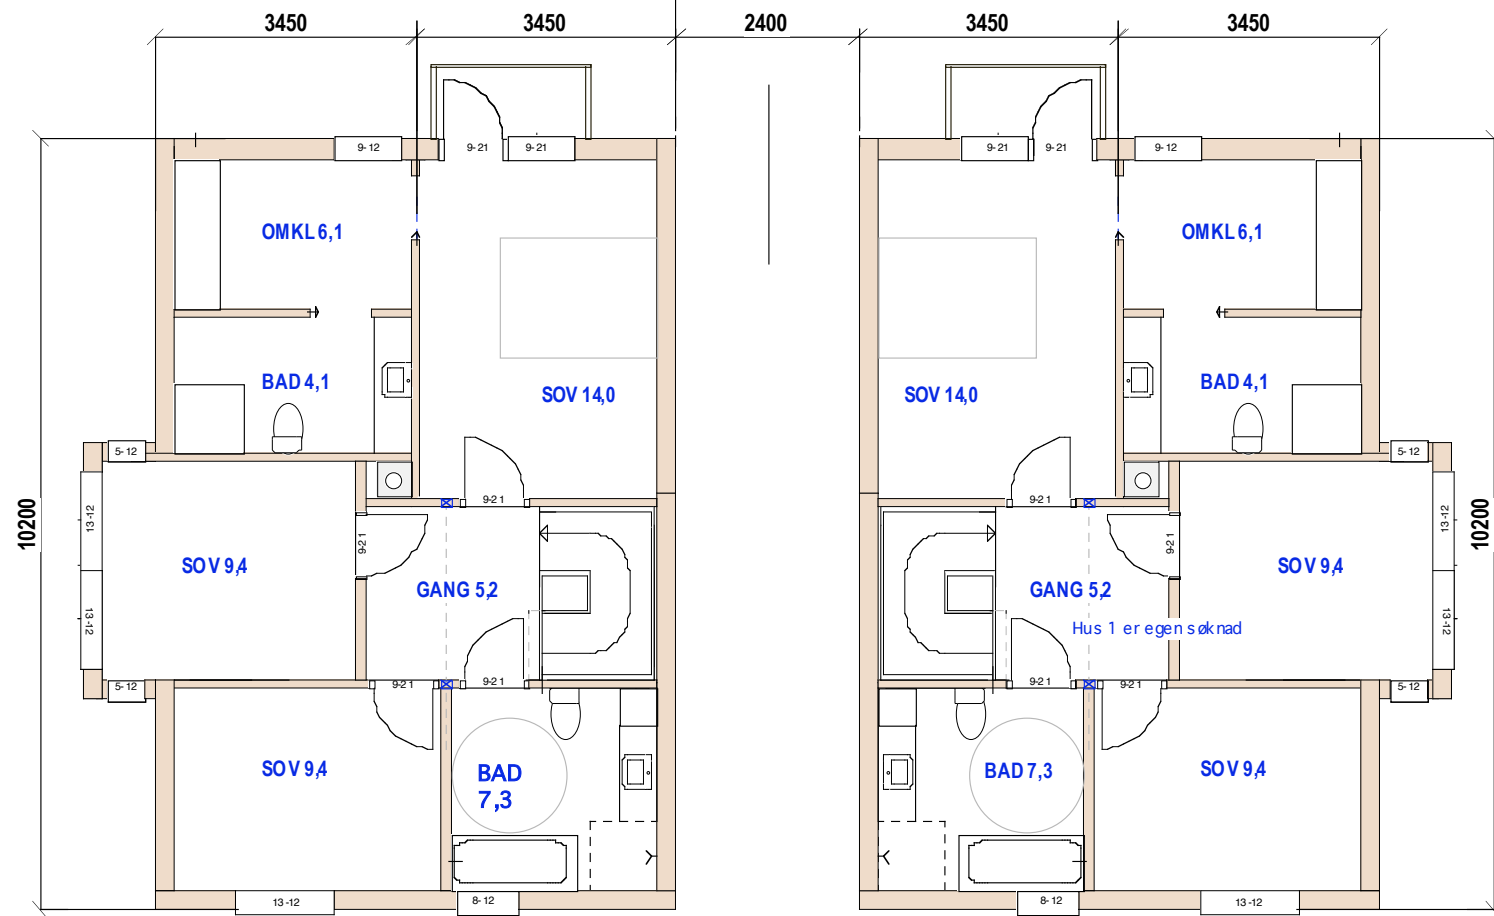

2. Etg. BRA 64,5  
Hus 2

Hus 1



Hus 2 57/86 E-1.1 Snitt og plan 2.etg

# Åmotveien 1A

Mål: 1:100  
Dato: 10-05-20

TILTAKSHAVER

Siv.ark. Nils Haugrud,  
Øvre Slottsgt 14, 0157 Oslo  
Tlf: 95 18 9 518

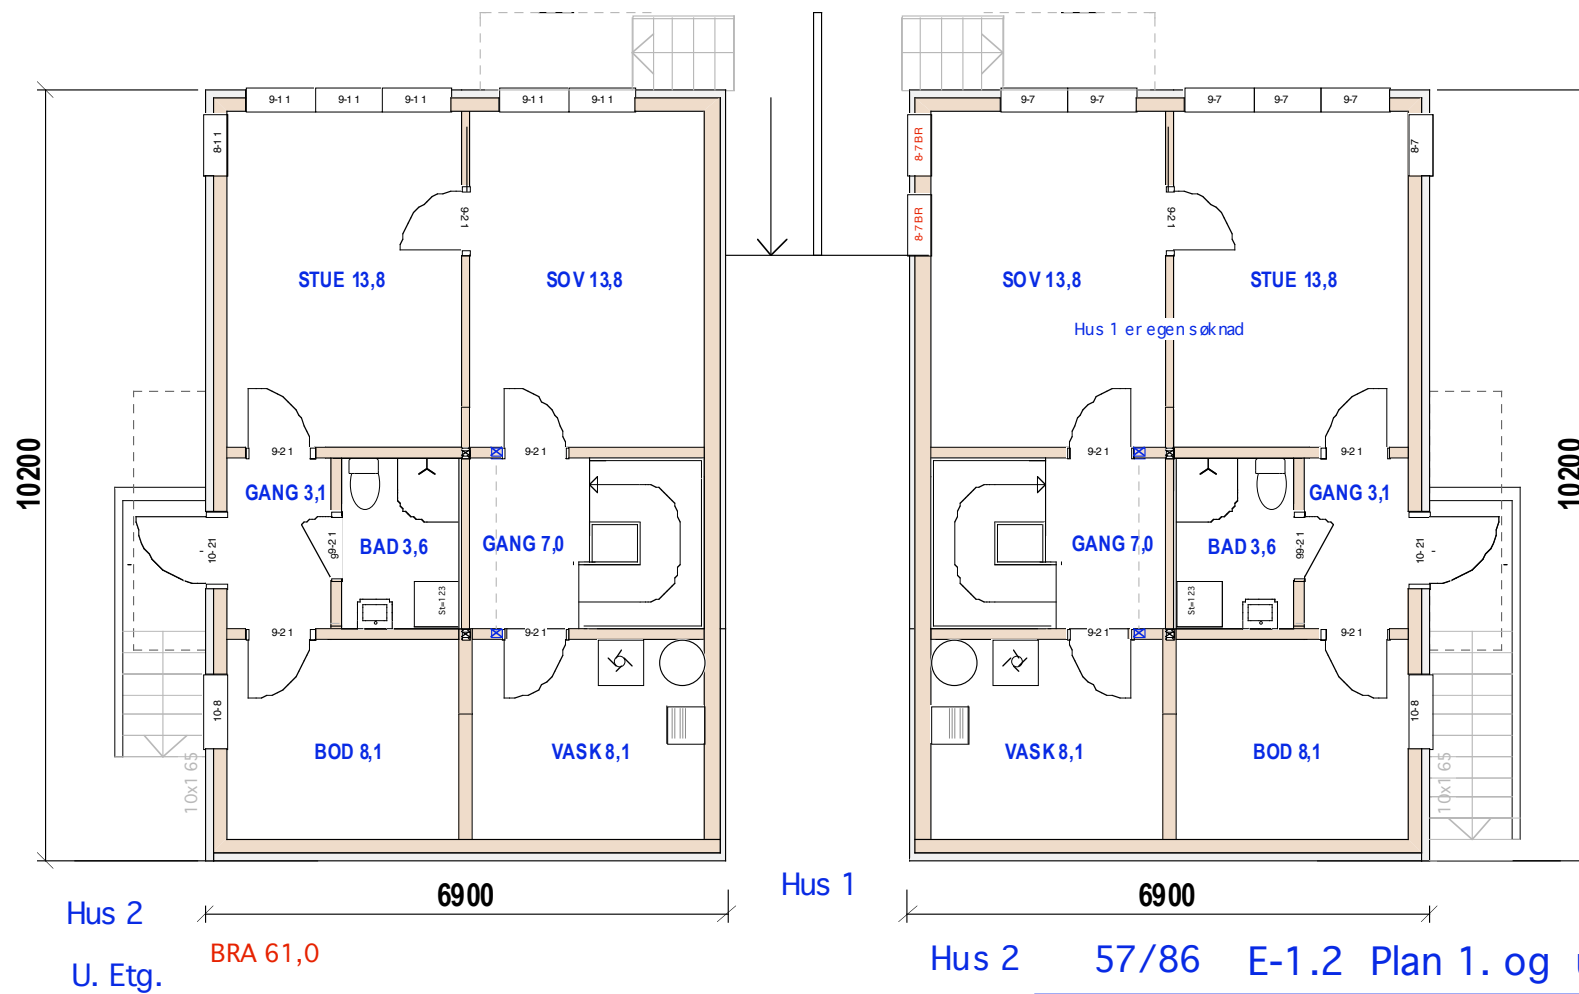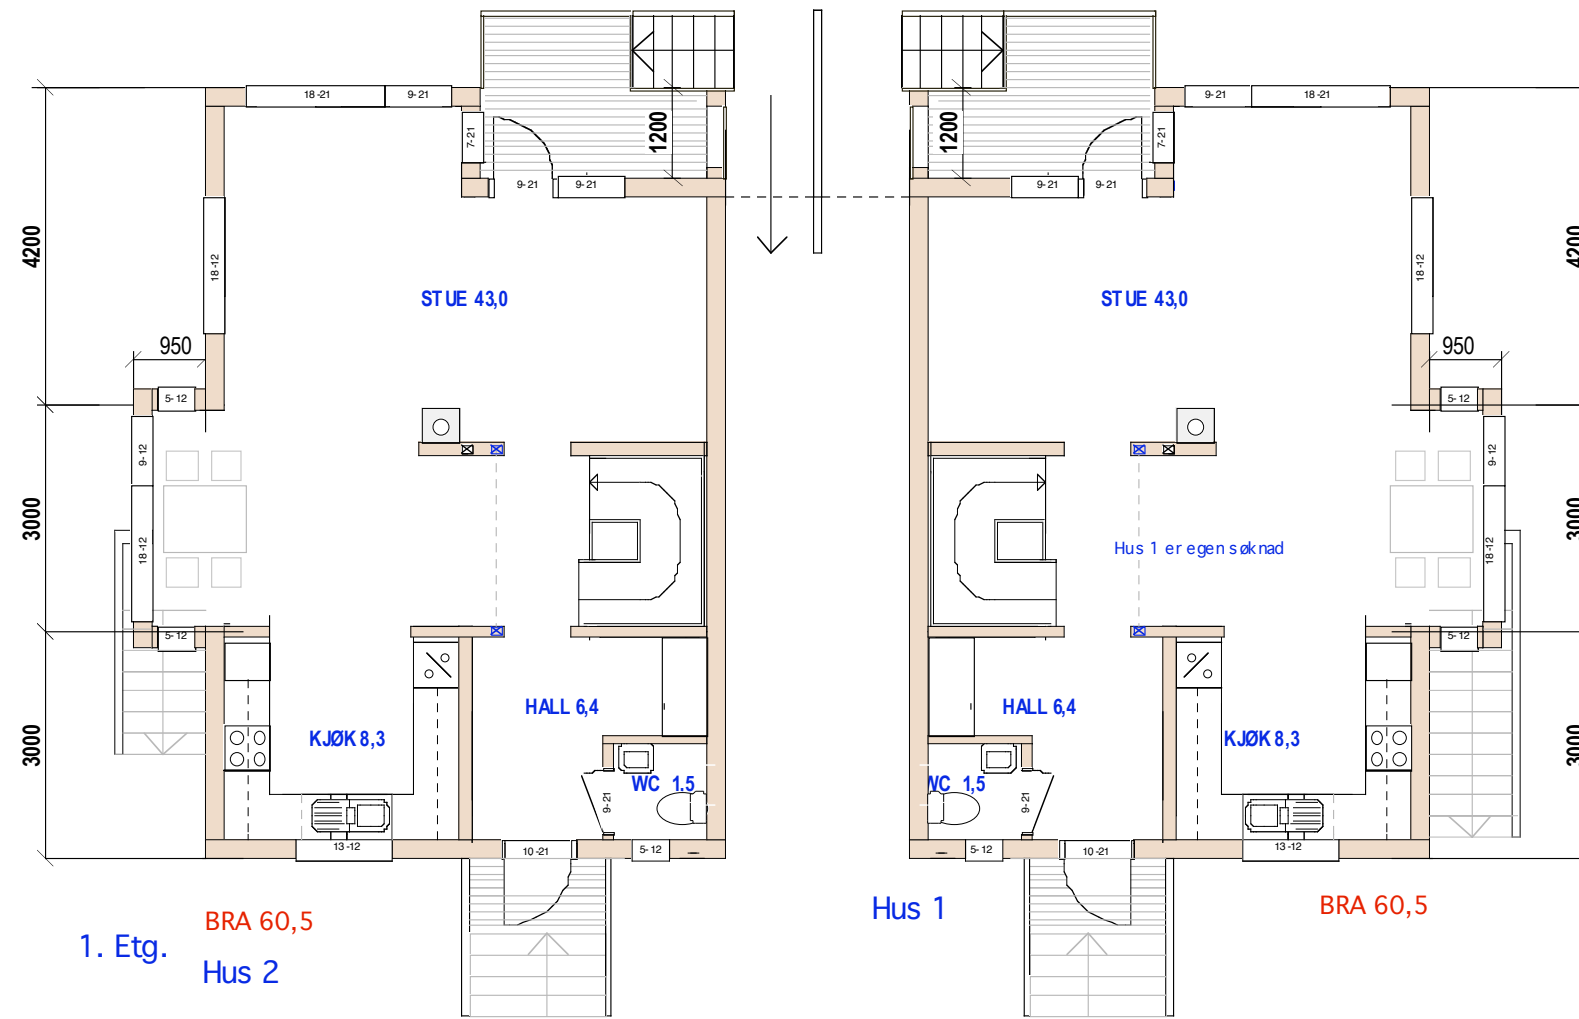

Hus 2 57/86 E-1.2 Plan 1. og underetasje


# Åmotveien 1A

Mål: 1:100  
Dato: 10-05-20


TILTAKSHAVER

Siv.ark. Nils Haugrud,  
Øvre Slottsgt 14, 0157 Oslo  
Tlf: 95 18 9 518

Syd øst

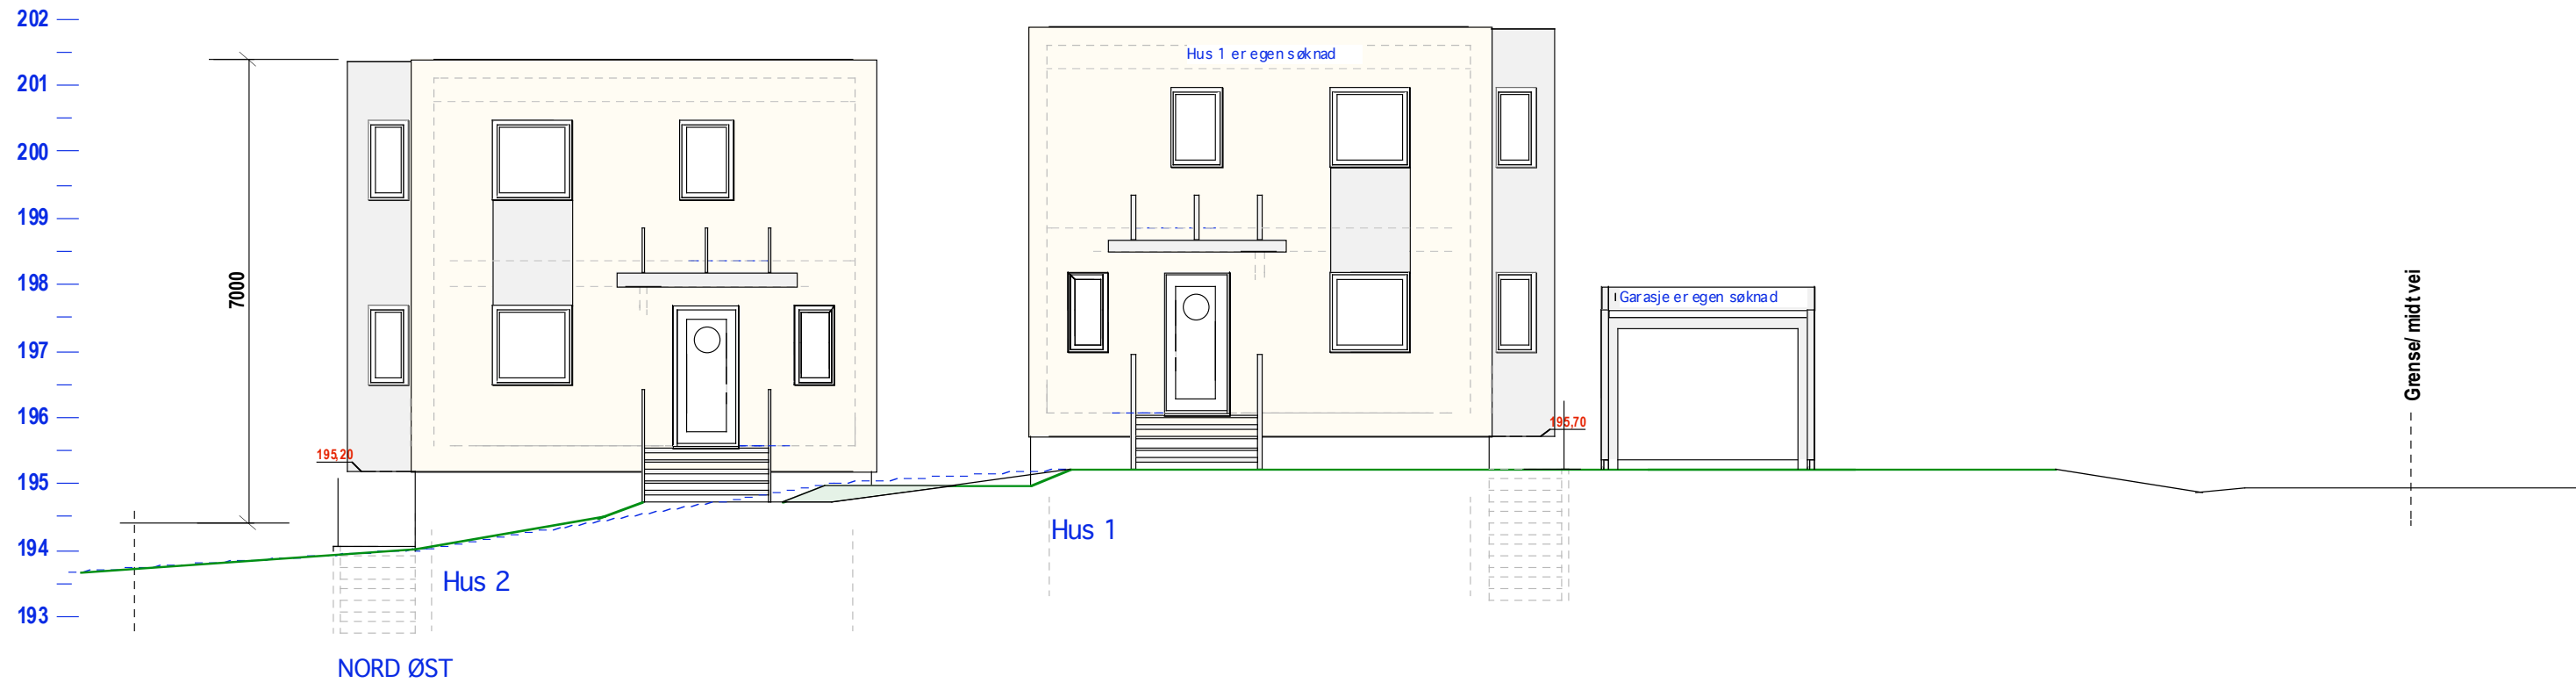

BRA 61,0


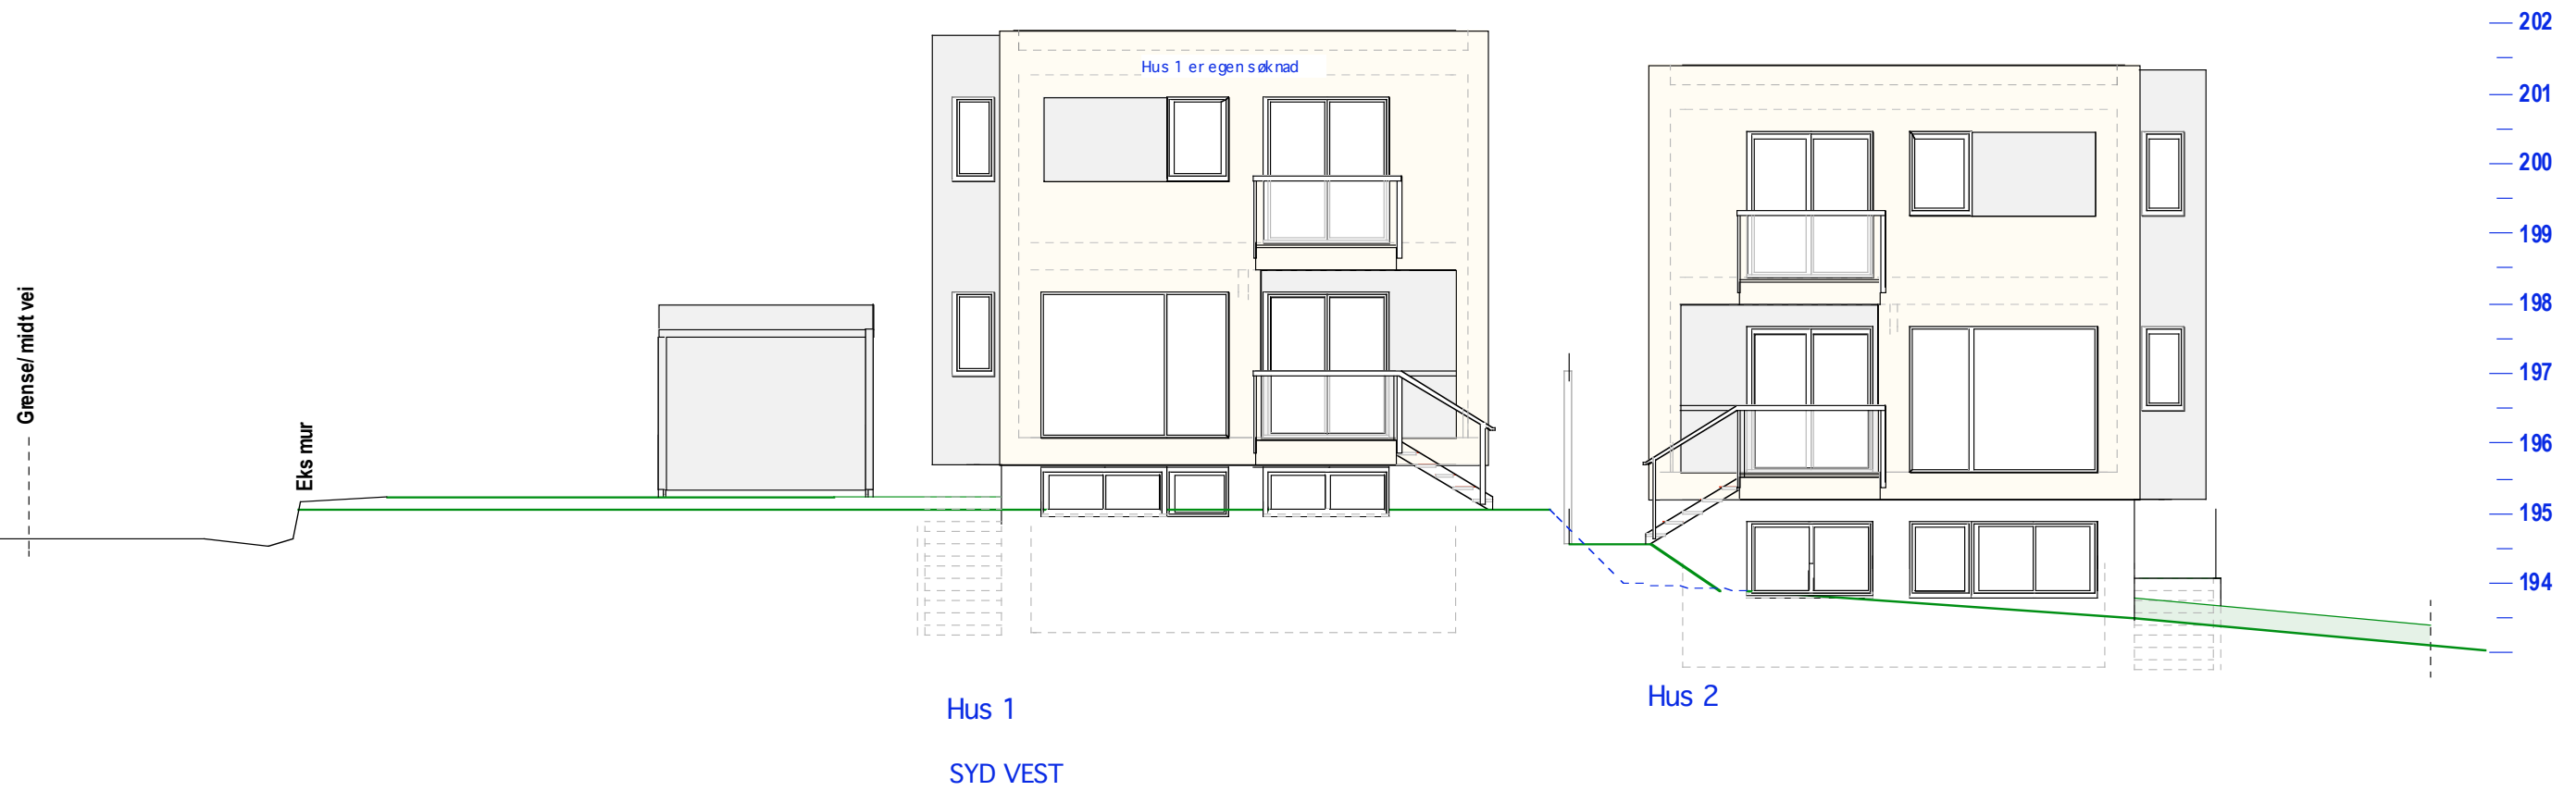


Hus 2 57/86 E-1.3 -Fasade syd-vest og nord-øst

# Åmotveien 1A

Mål: 1:100 TILTAKSHAVER  
 Dato: 10-05-20 18-01-21

Siv.ark. Nils Haugrud,  
 Øvre Slottsgt 14, 0157 Oslo  
 Tlf: 95 18 9 518

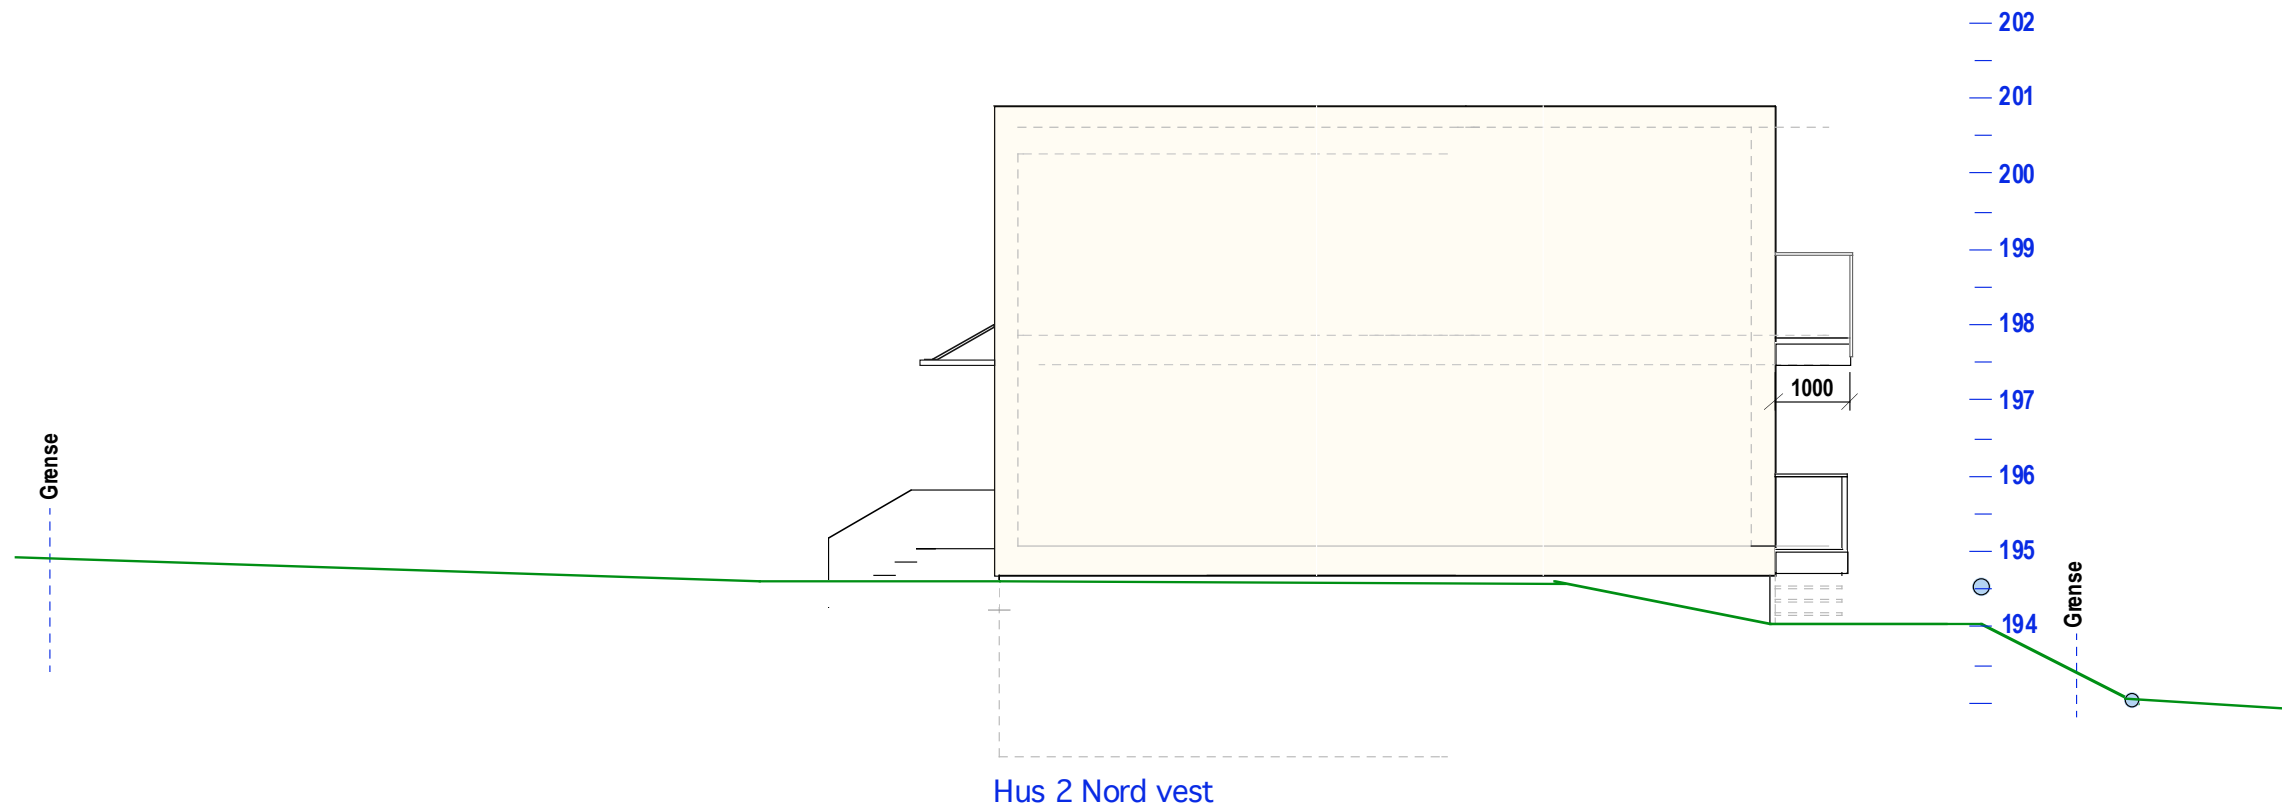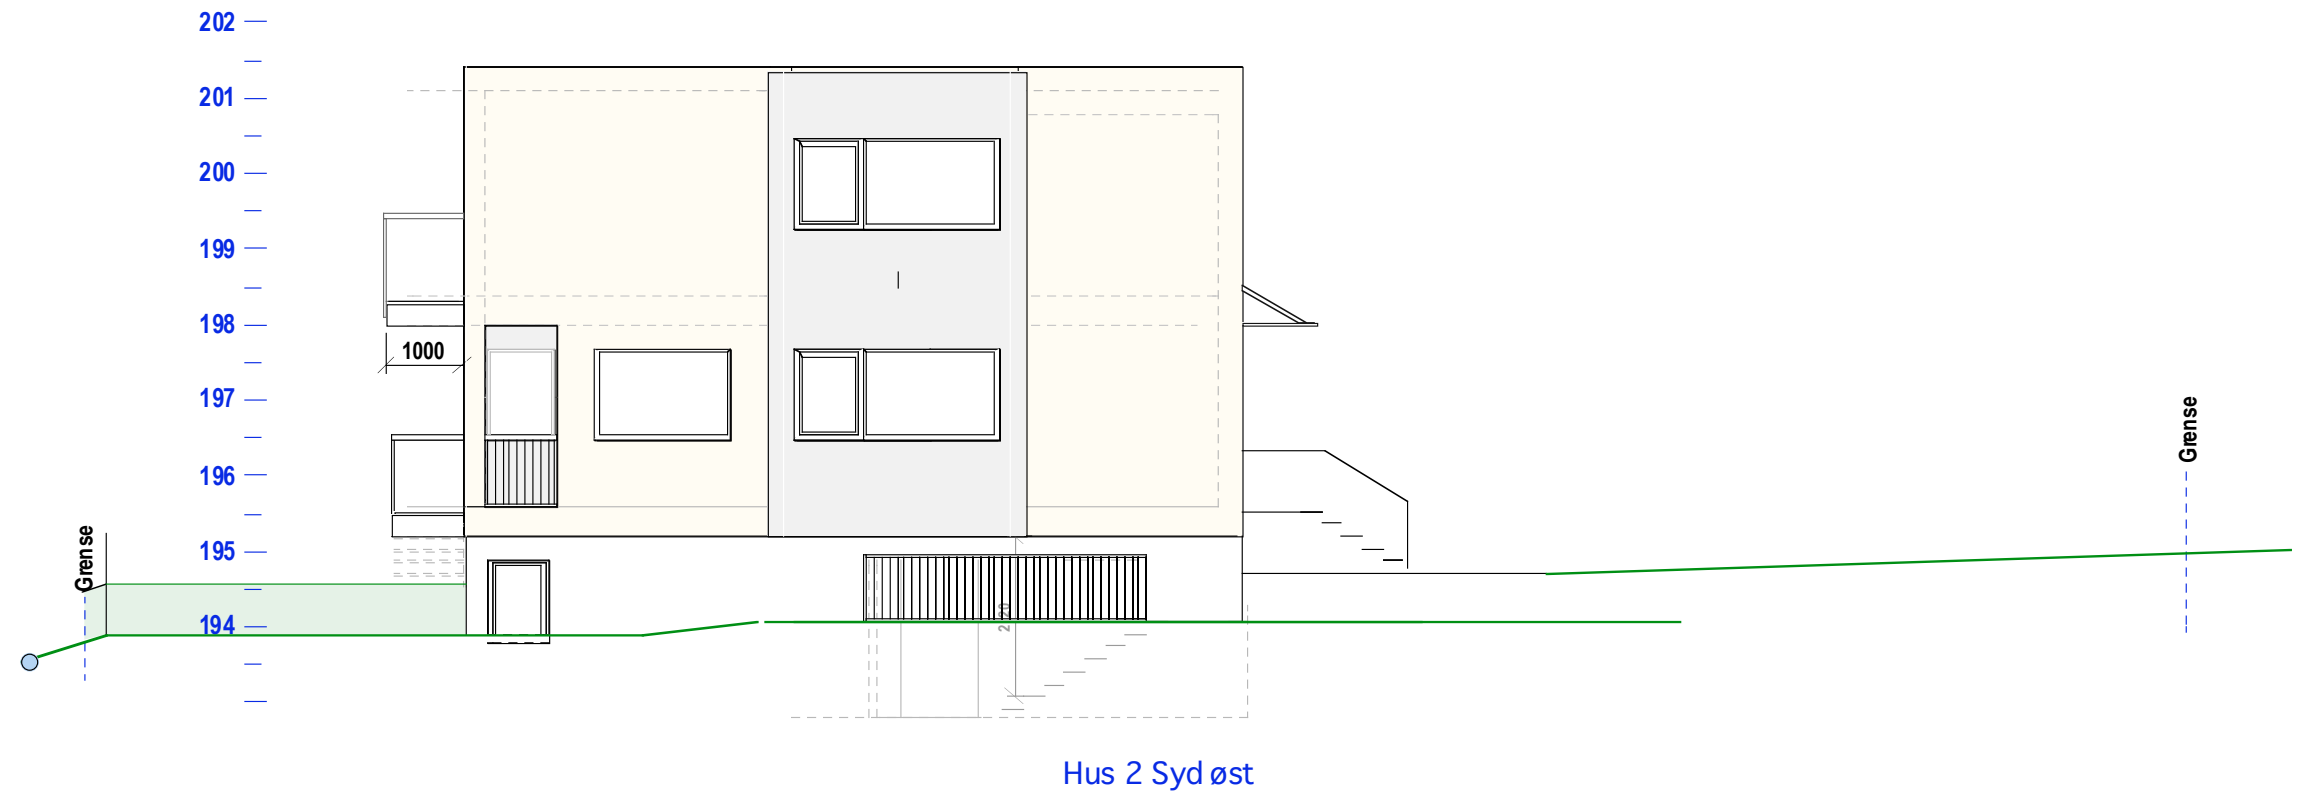

Hus 2 57/86 E-1.4 -Fasade nord-vest og Syd-øst  
**Åmotveien 1A**

Mål:1:100  
 Dato: 10-05-20

TILTAKSHAVER

Siv.ark. Nils Haugrud,  
 Øvre Slottsgt 14, 0157 Oslo  
 Tlf: 95 18 9 518