
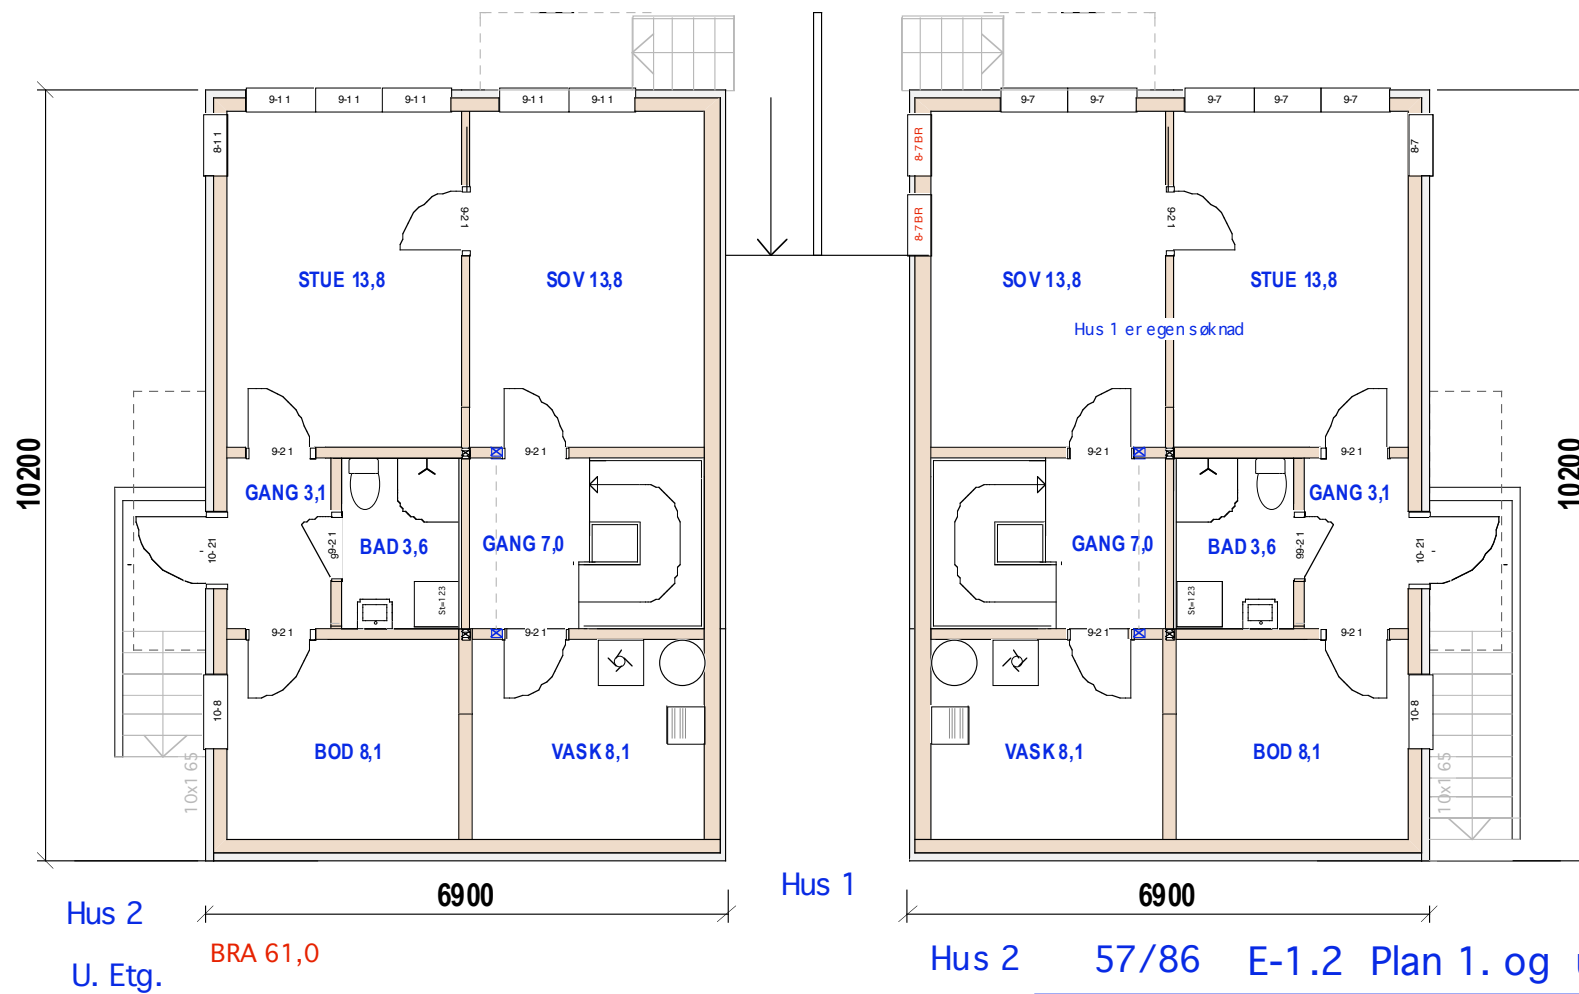


# Åmotveien 1A

Mål: 1:100  
Dato: 10-05-20

TILTAKSHAVER

Siv.ark. Nils Haugrud,  
Øvre Slottsgt 14, 0157 Oslo  
Tlf: 95 18 9 518

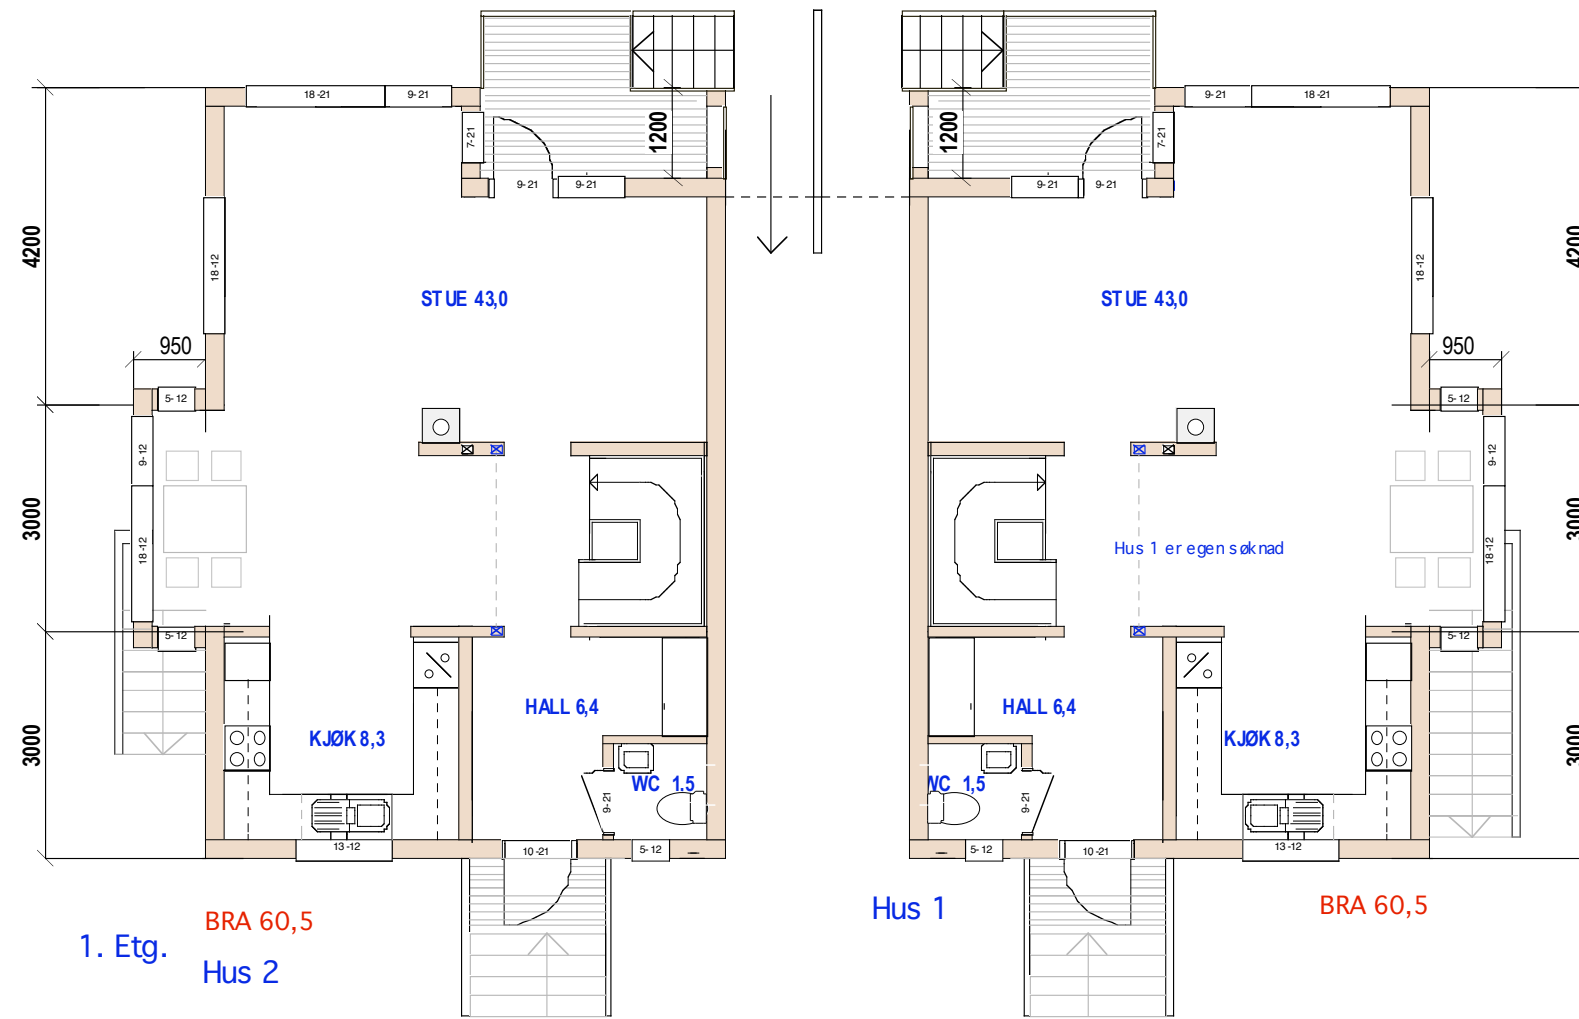


Hus 2 57/86 E-1.2 Plan 1. og underetasje

# Åmotveien 1A


Mål: 1:100  
Dato: 10-05-20

TILTAKSHAVER

Siv.ark. Nils Haugrud,  
Øvre Slottsgt 14, 0157 Oslo  
Tlf: 95 18 9 518

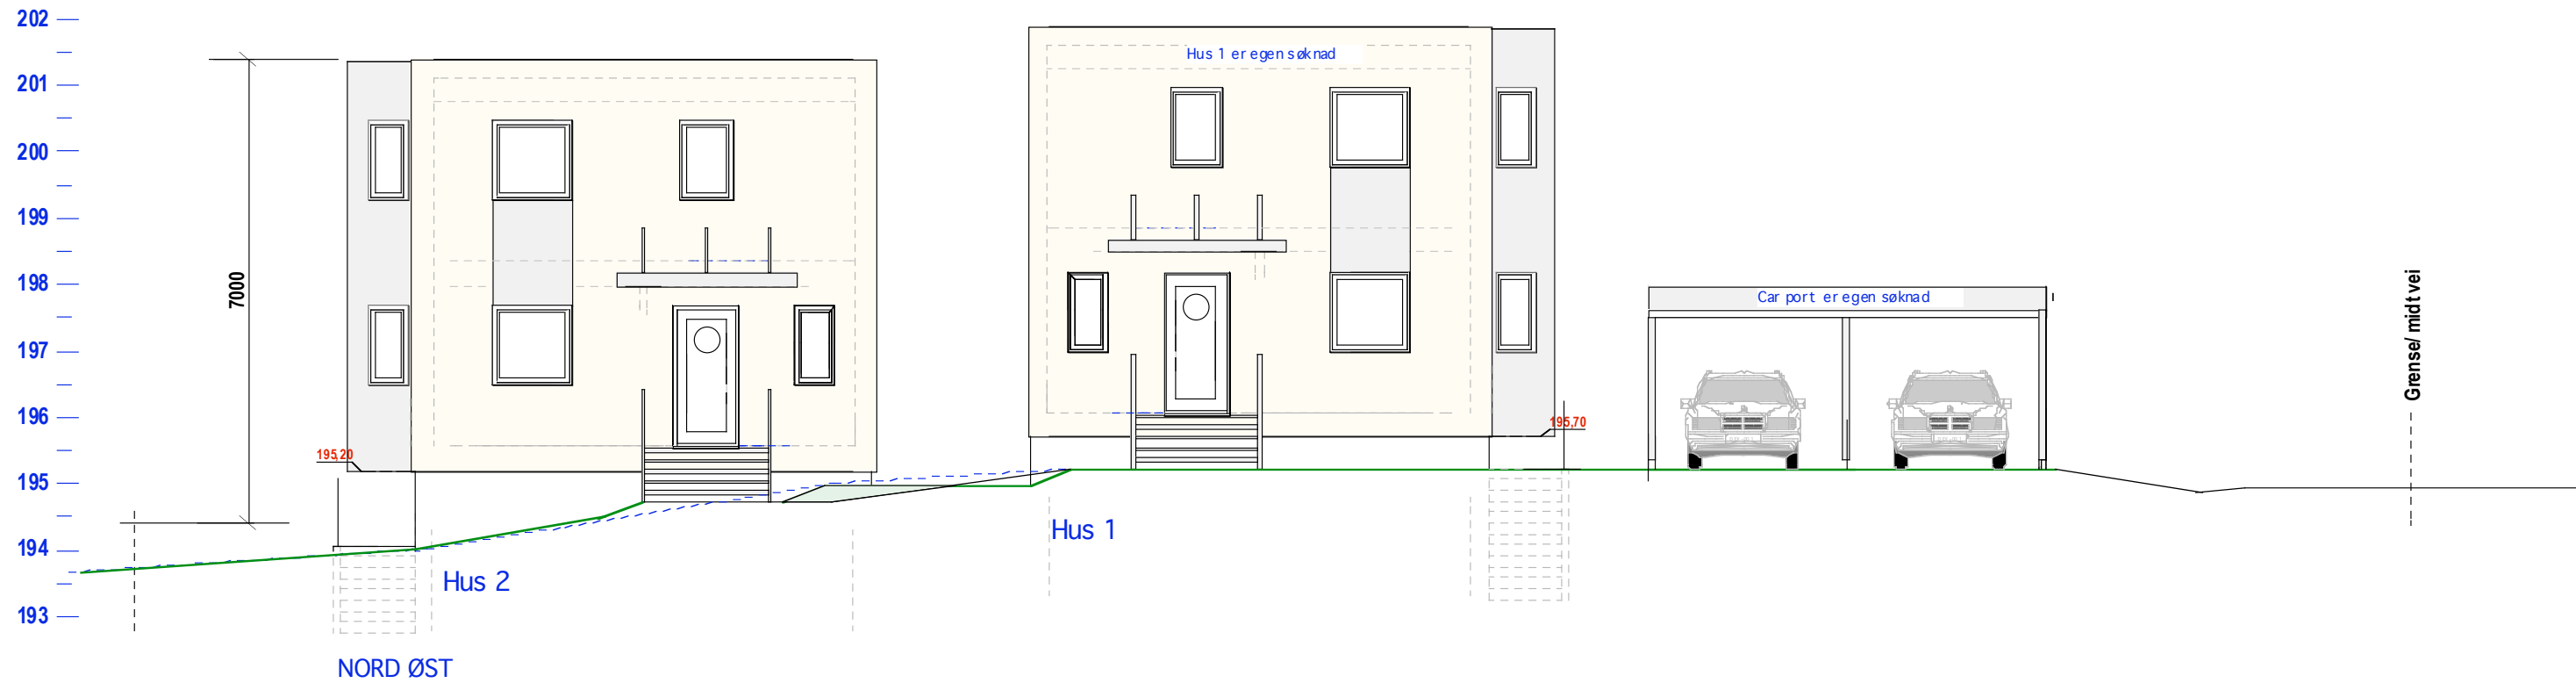

BRA 61,0

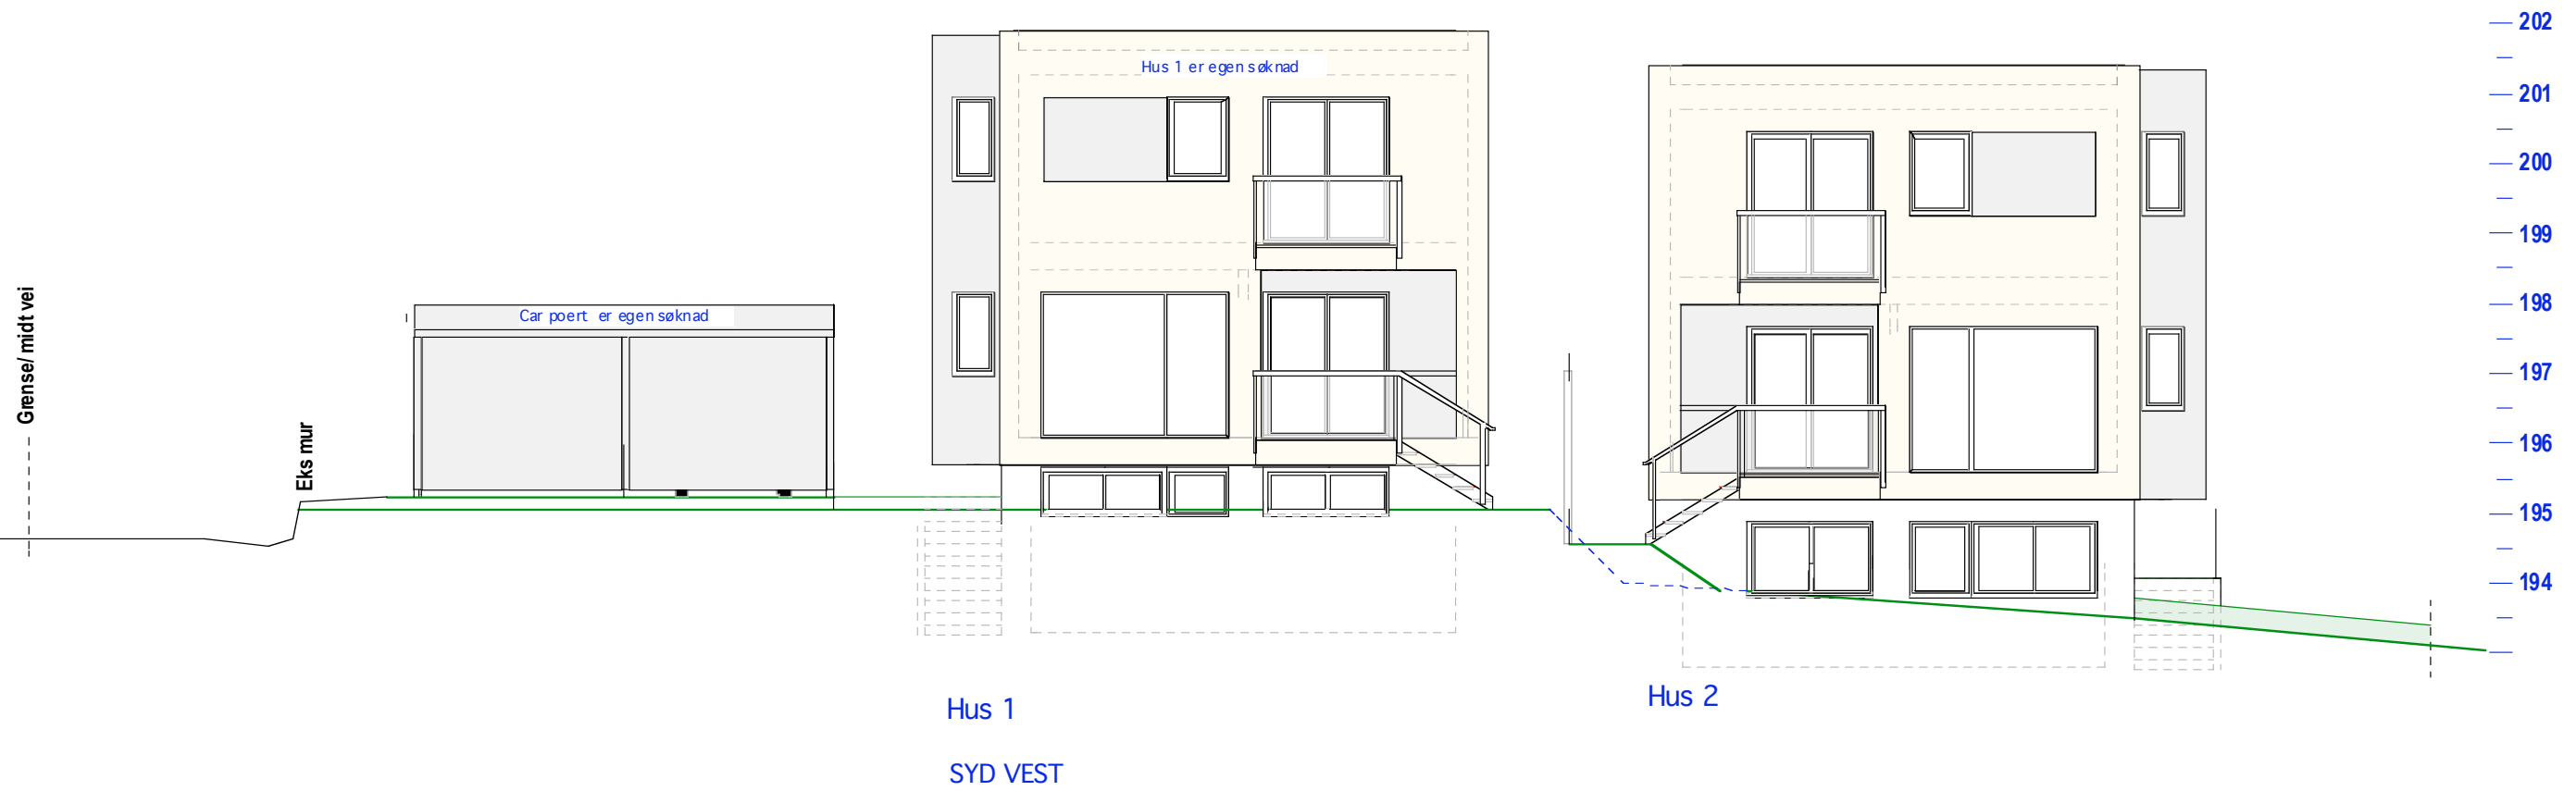



Hus 2 57/86 E-1.3 -Fasade syd-vest og nord-øst

# Åmotveien 1A

Mål:1:100  
Dato: 10-05-20

TILTAKSHAVER

Siv.ark. Nils Haugrud,  
Øvre Slottsgt 14, 0157 Oslo  
Tlf: 95 18 9 518

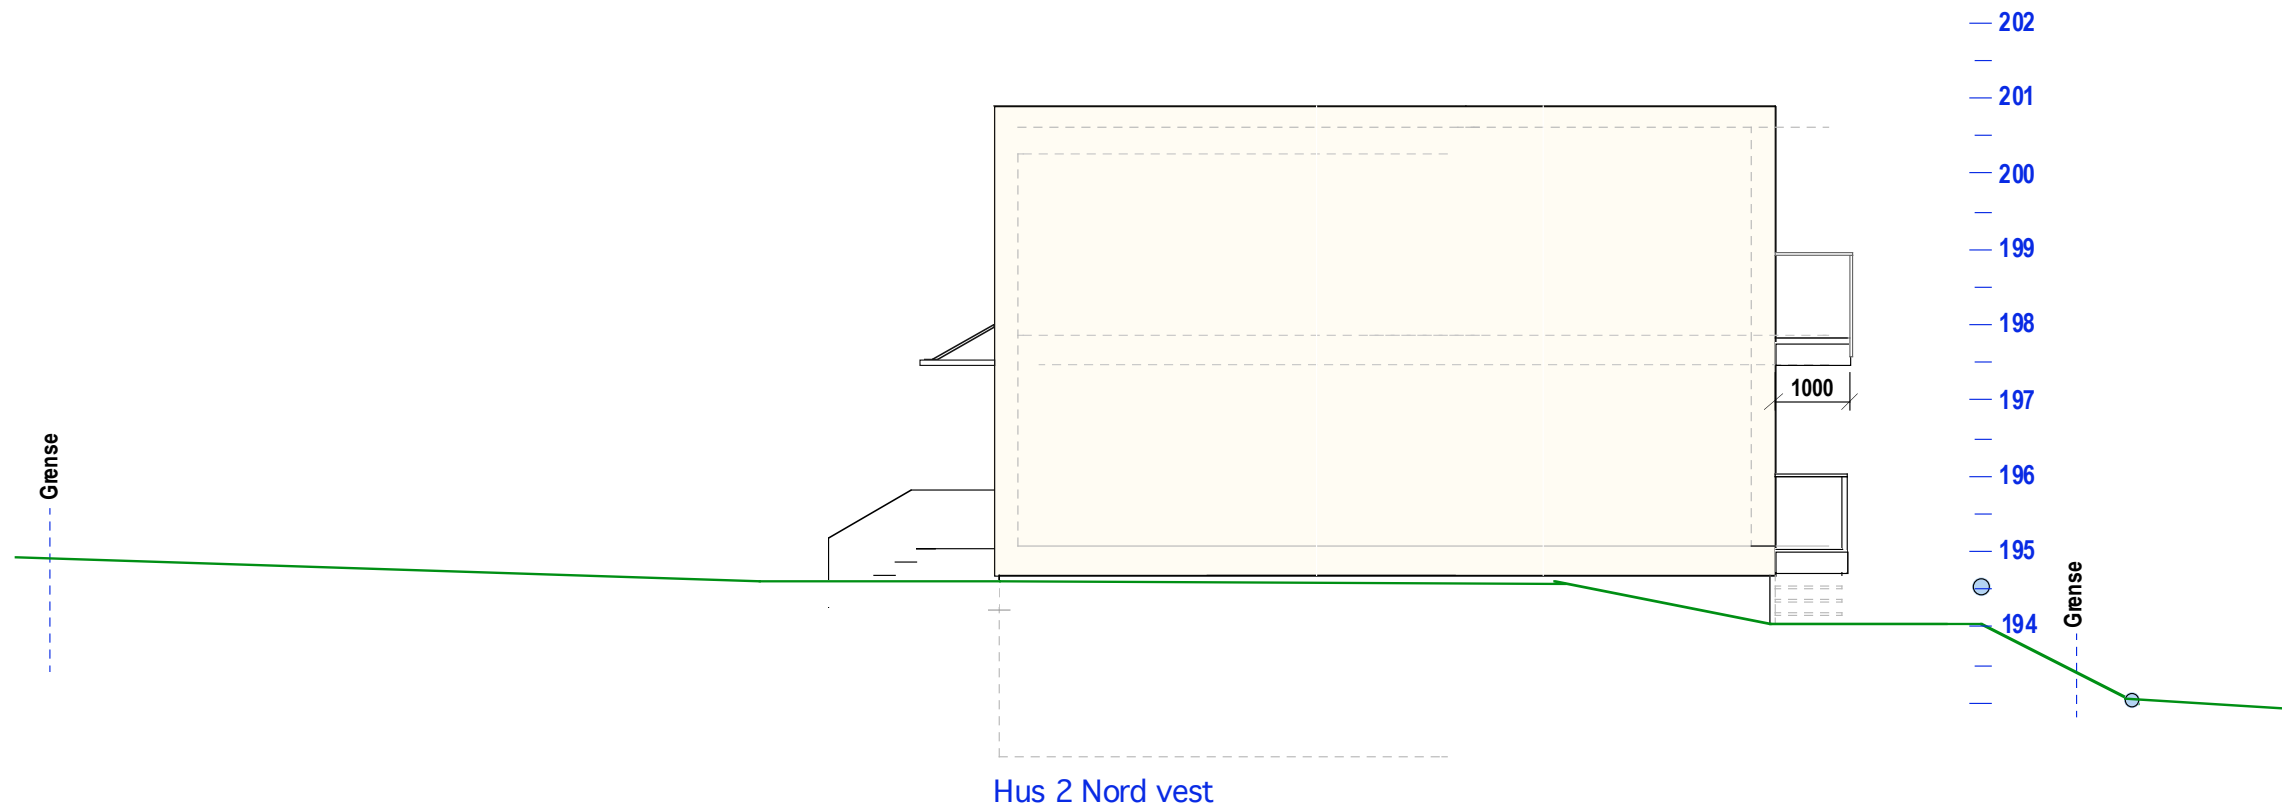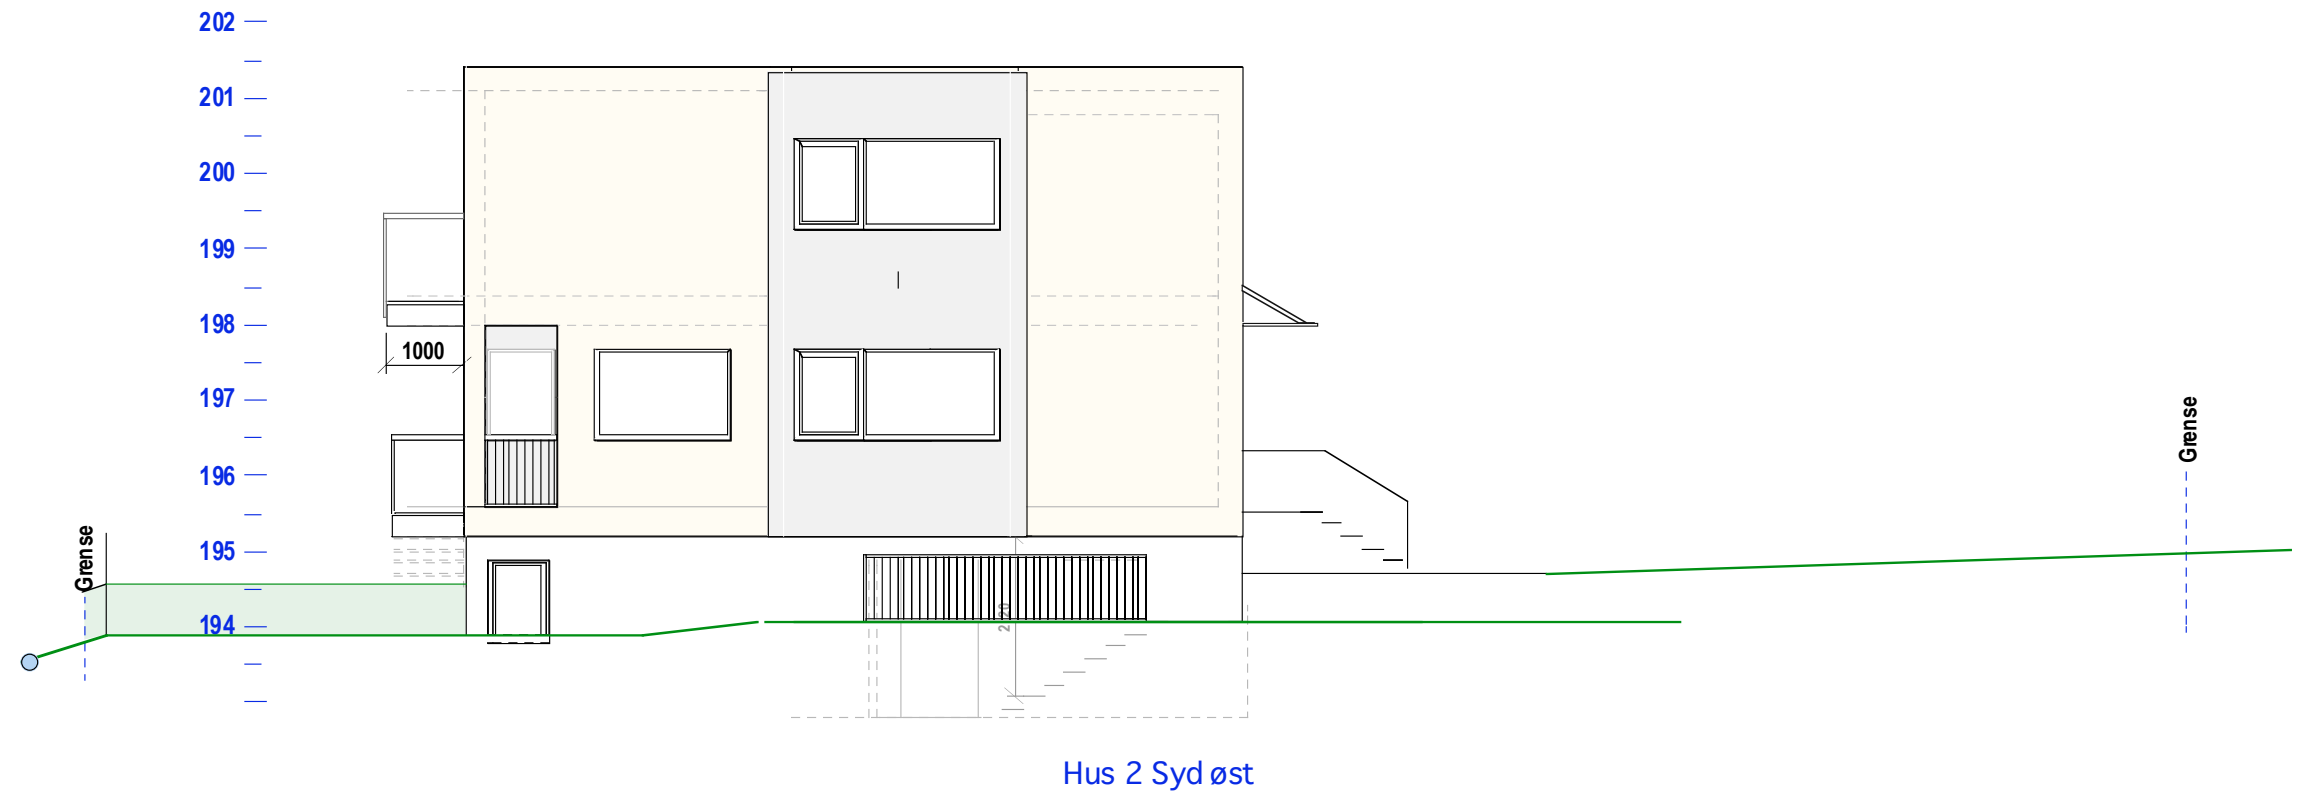

Hus 2 57/86 E-1.4 -Fasade nord-vest og Syd-øst  
**Åmotveien 1A**

Mål: 1:100  
 Dato: 10-05-20

TILTAKSHAVER

Siv.ark. Nils Haugrud,  
 Øvre Slottsgt 14, 0157 Oslo  
 Tlf: 95 18 9 518