


Snitt Hus 1-2

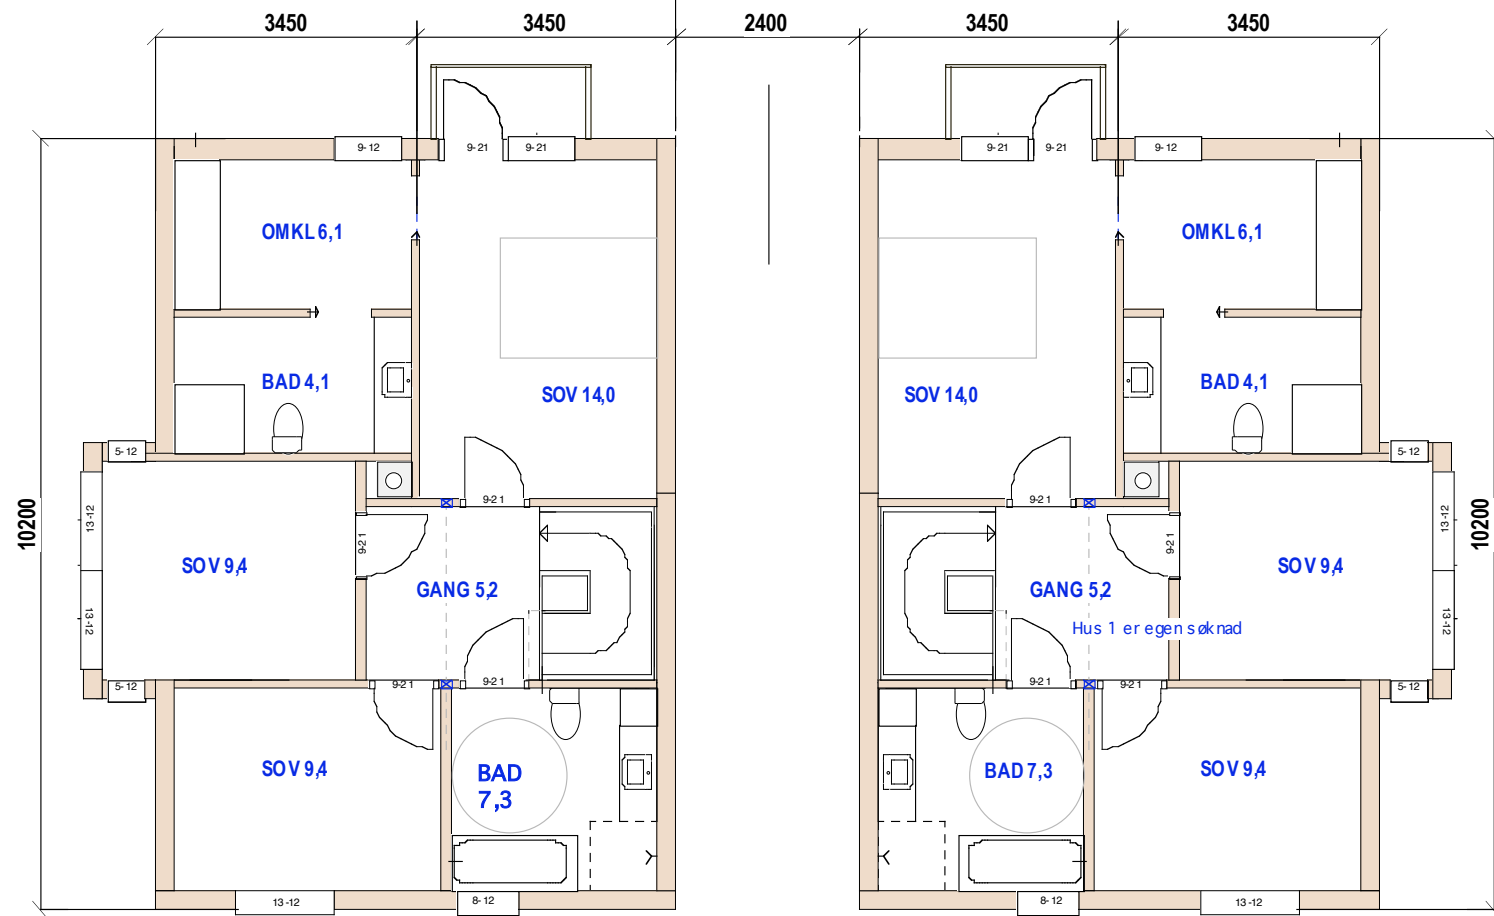

2. Etg. BRA 64,5
Hus 2

Hus 1



Hus 2 57/86 E-1.1 Snitt og plan 2.etg

Åmotveien 1A

Mål: 1:100
Dato: 10-05-20

TILTAKSHAVER

Siv.ark. Nils Haugrud,
Øvre Slottsgt 14, 0157 Oslo
Tlf: 95 18 9 518

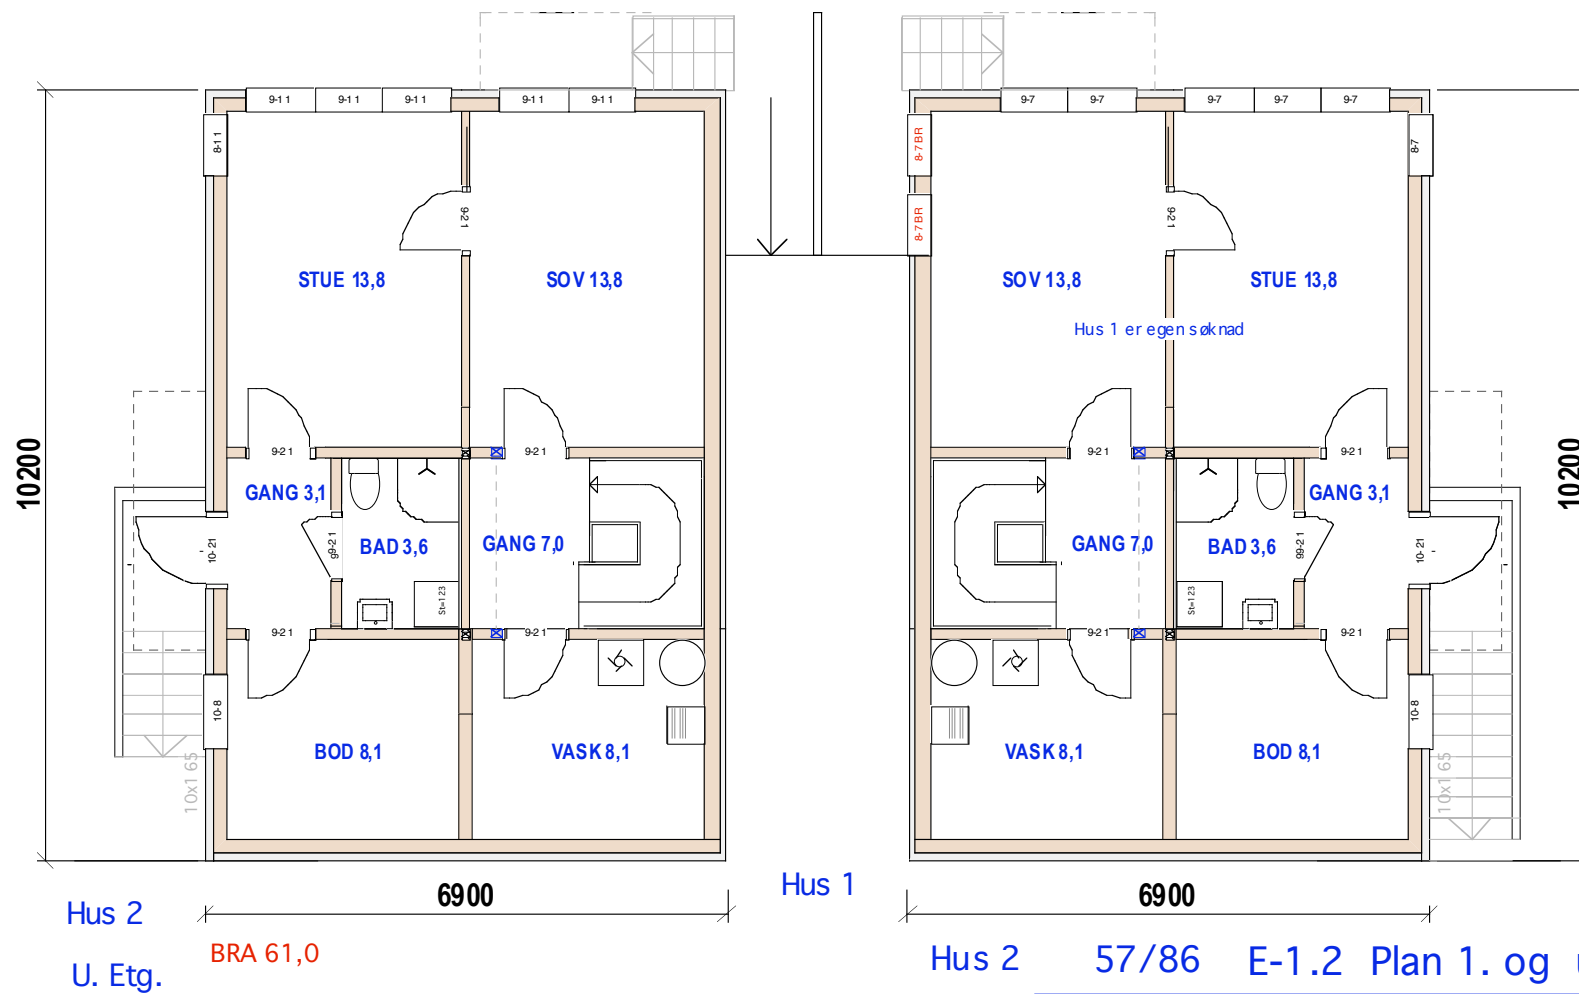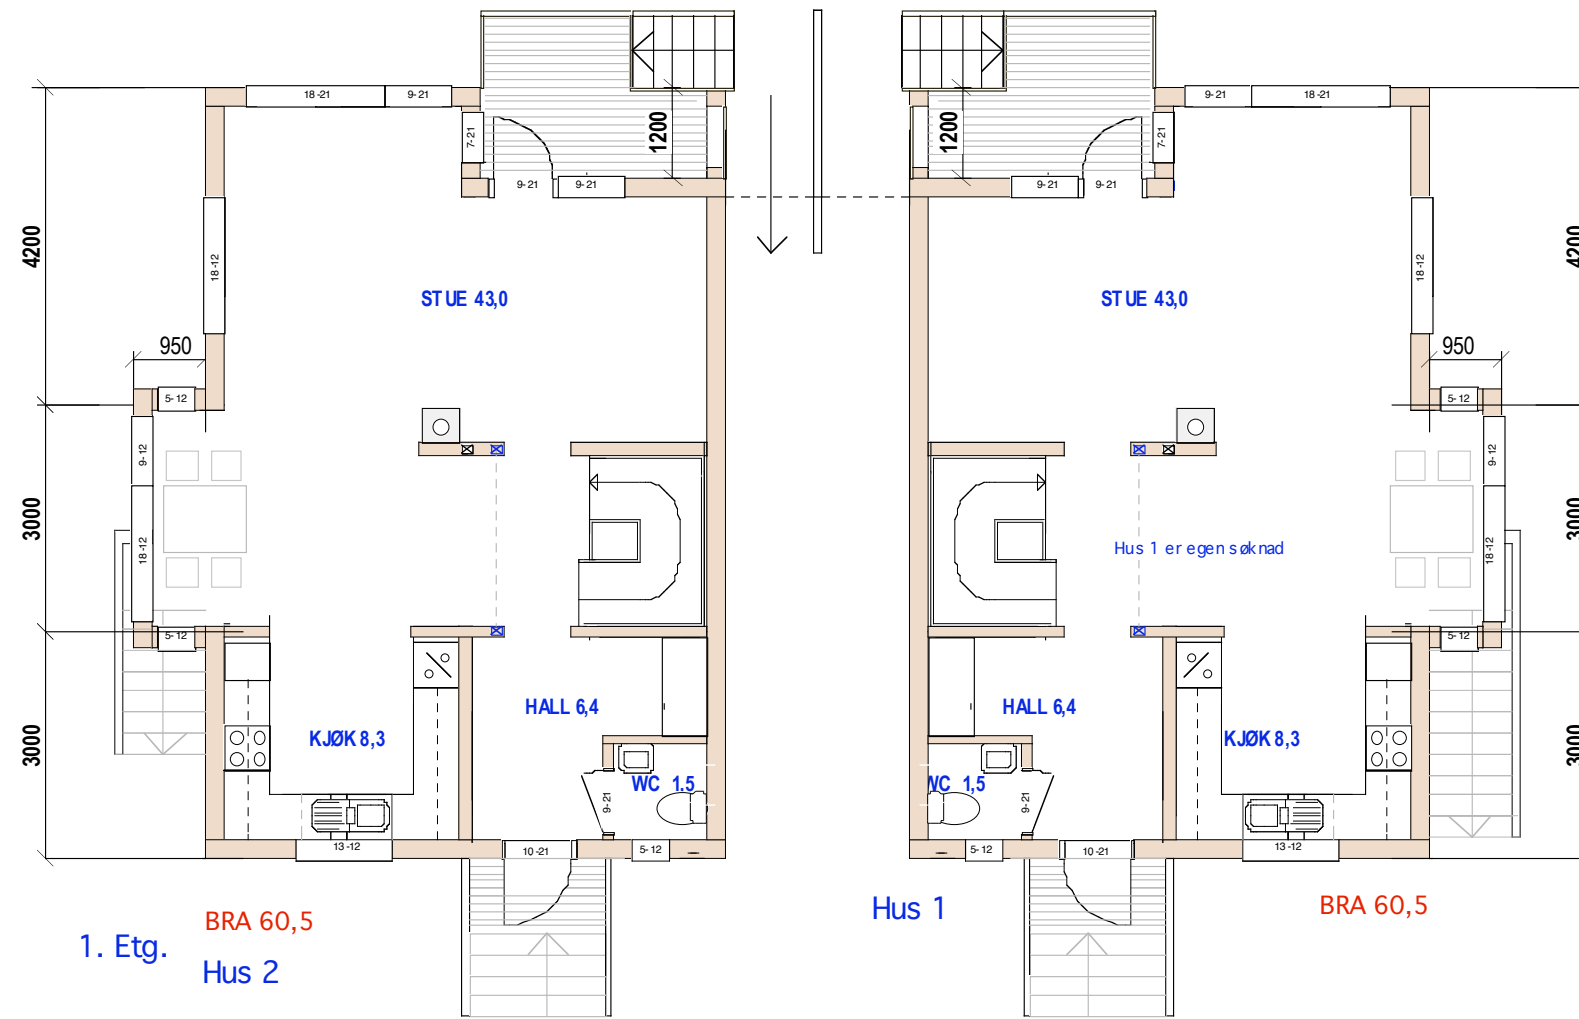

Hus 2 57/86 E-1.2 Plan 1. og underetasje


Åmotveien 1A

Mål: 1:100
Dato: 10-05-20


TILTAKSHAVER

Siv.ark. Nils Haugrud,
Øvre Slottsgt 14, 0157 Oslo
Tlf: 95 18 9 518

Syd øst

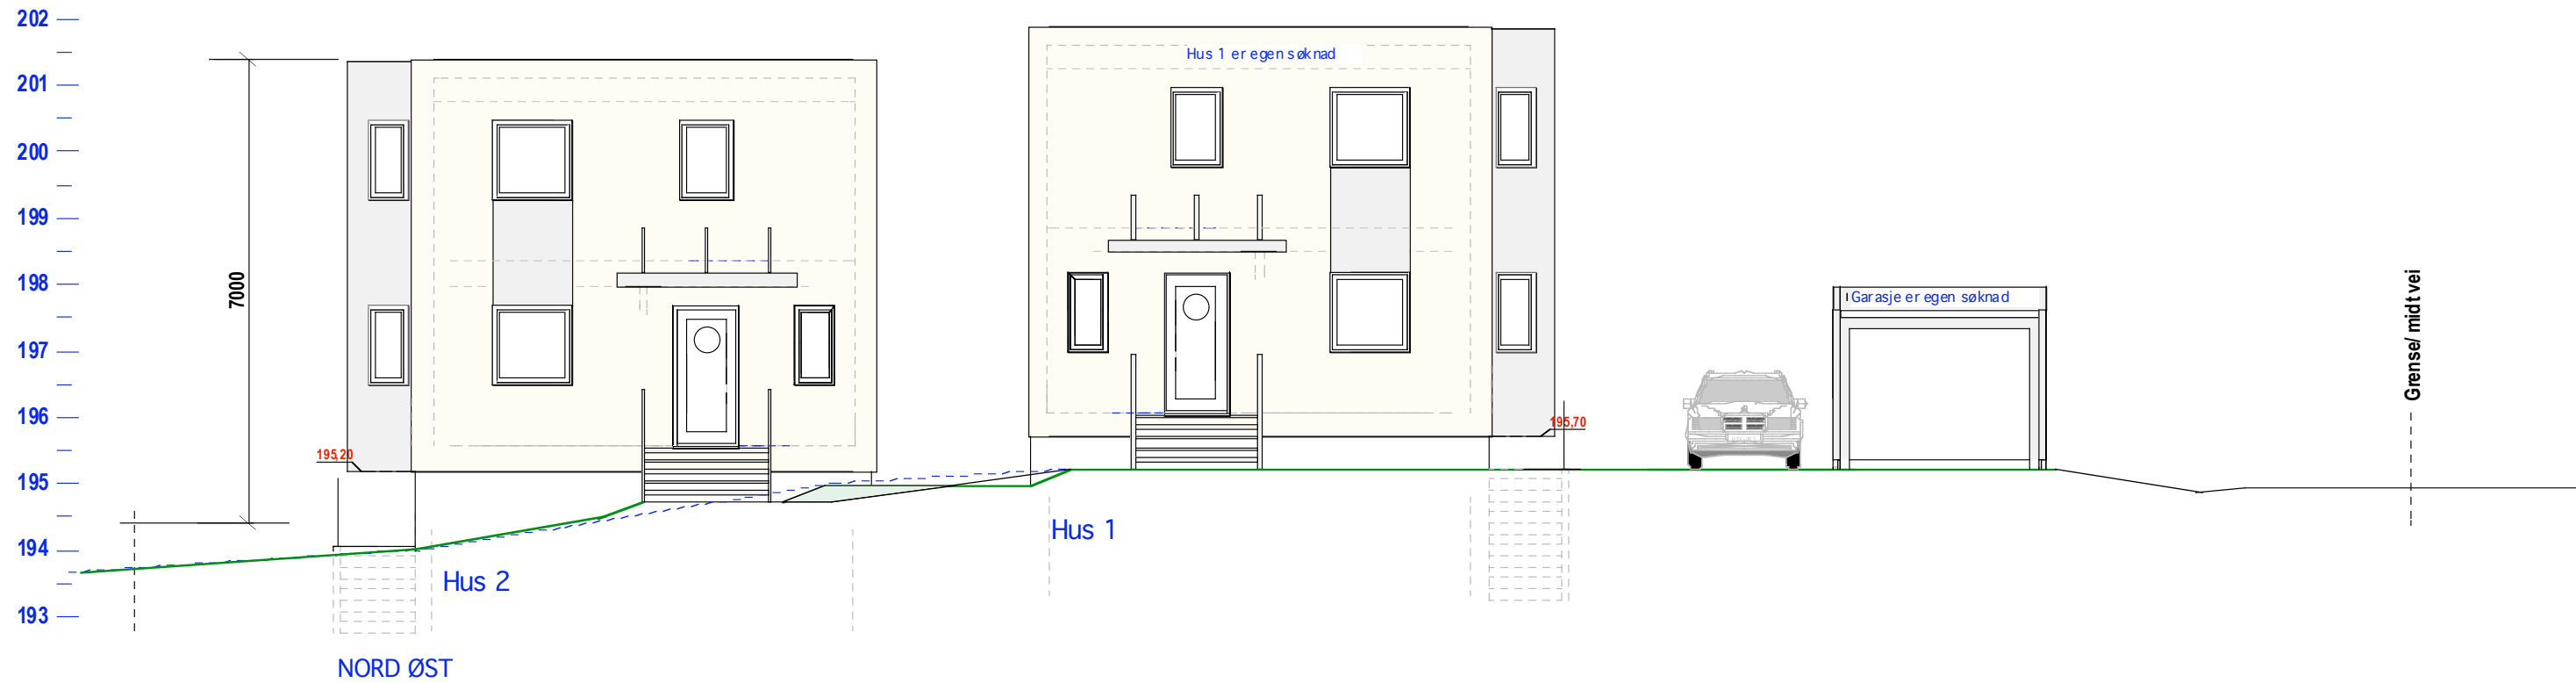

BRA 61,0

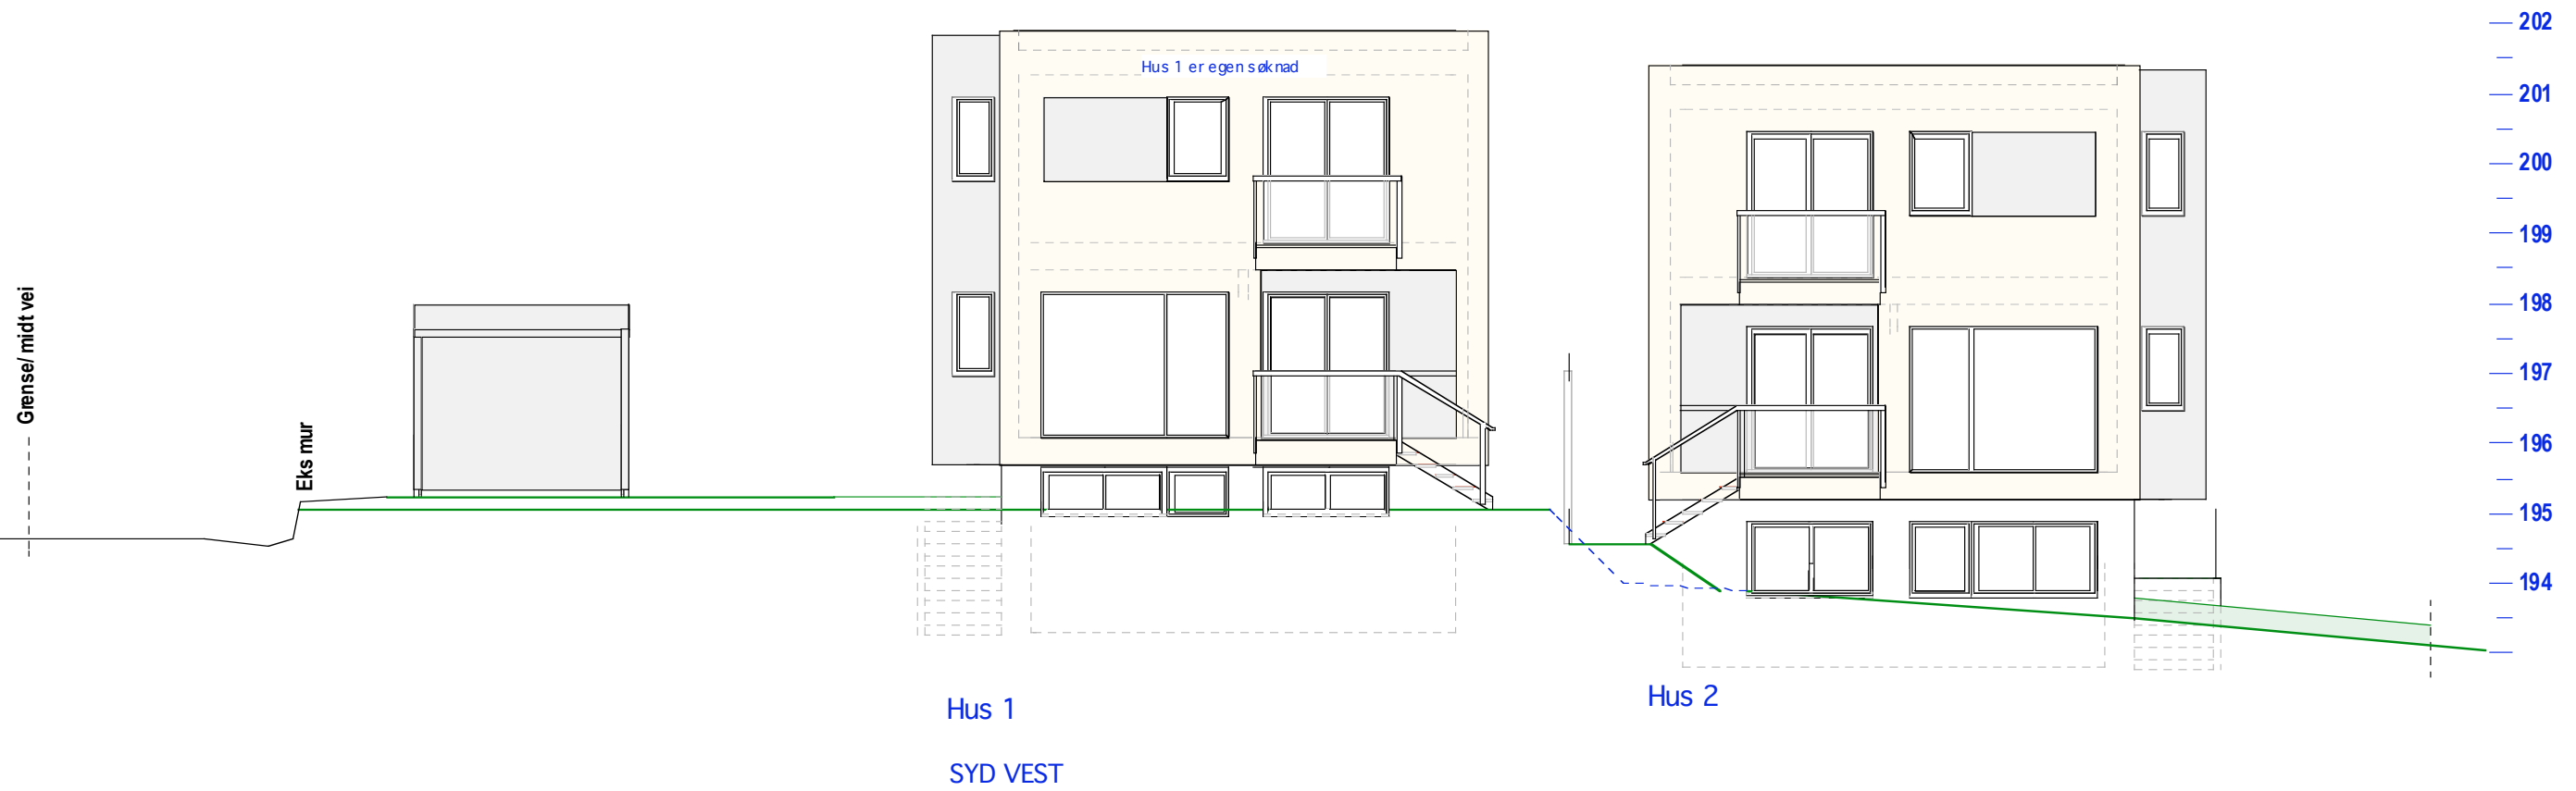



Hus 2 57/86 E-1.3 -Fasade syd-vest og nord-øst

Åmotveien 1A

Mål: 1:100
Dato: 10-05-20

TILTAKSHAVER

Siv.ark. Nils Haugrud,
Øvre Slottsgt 14, 0157 Oslo
Tlf: 95 18 9 518

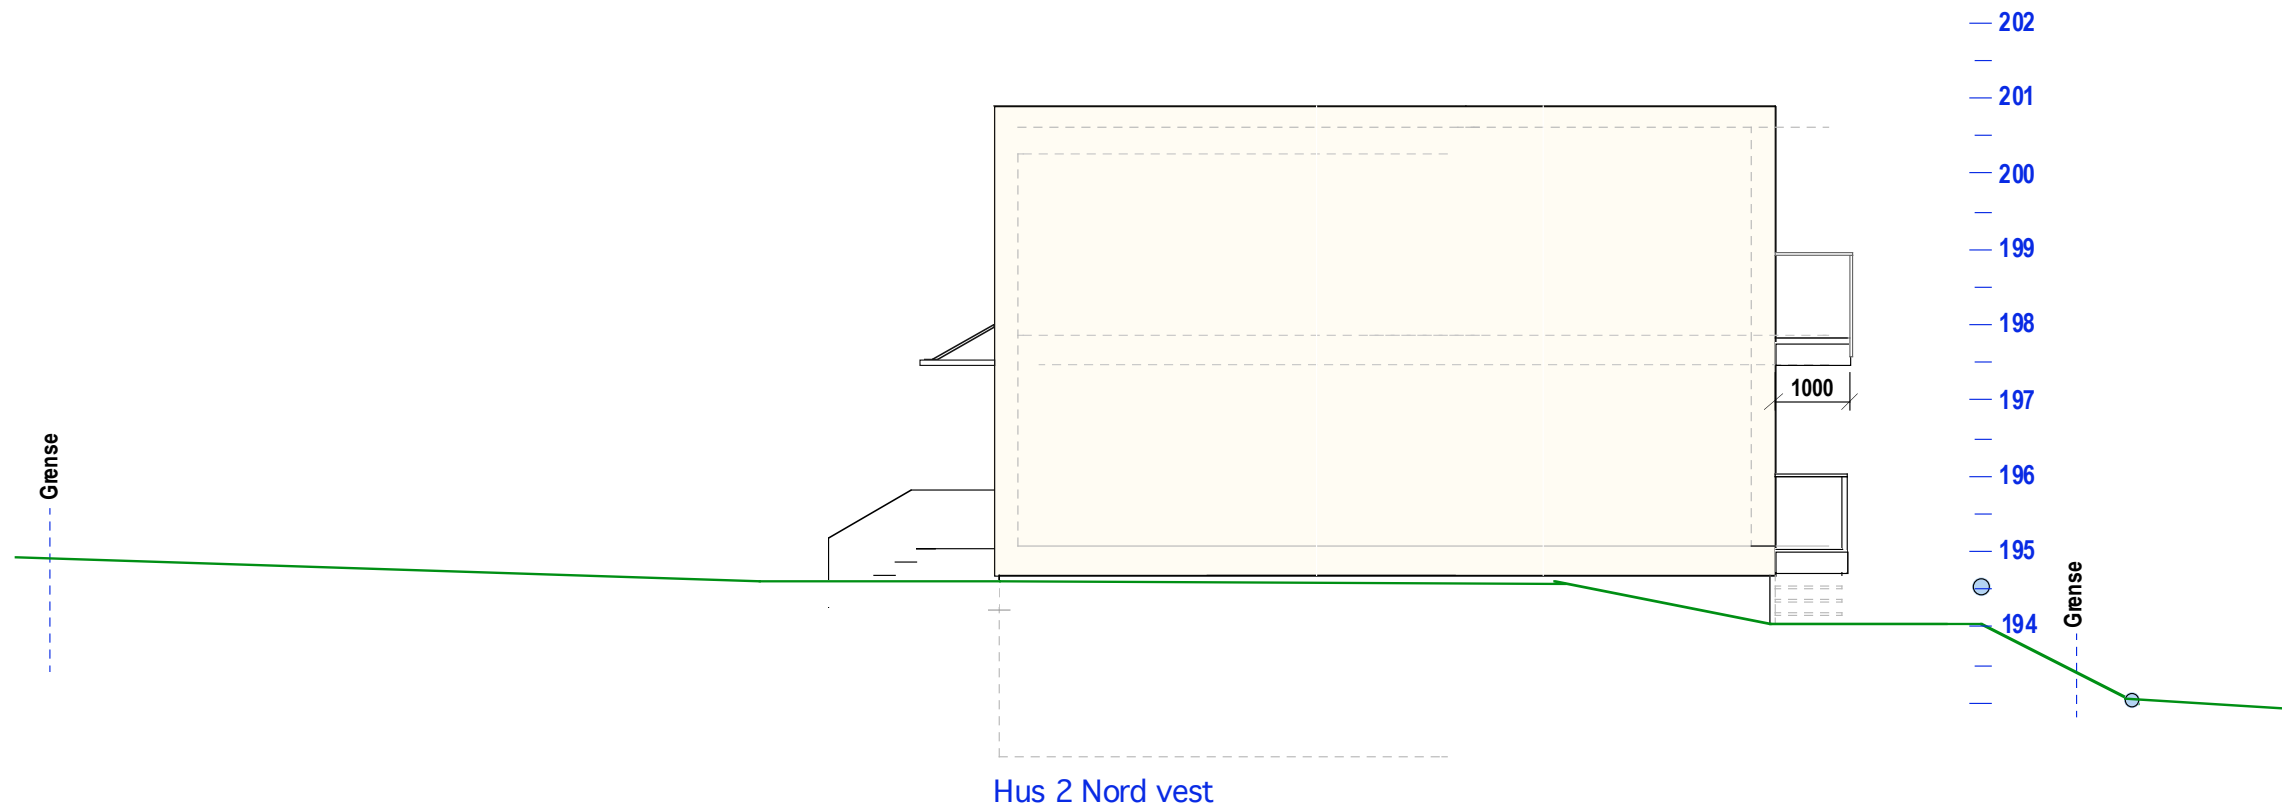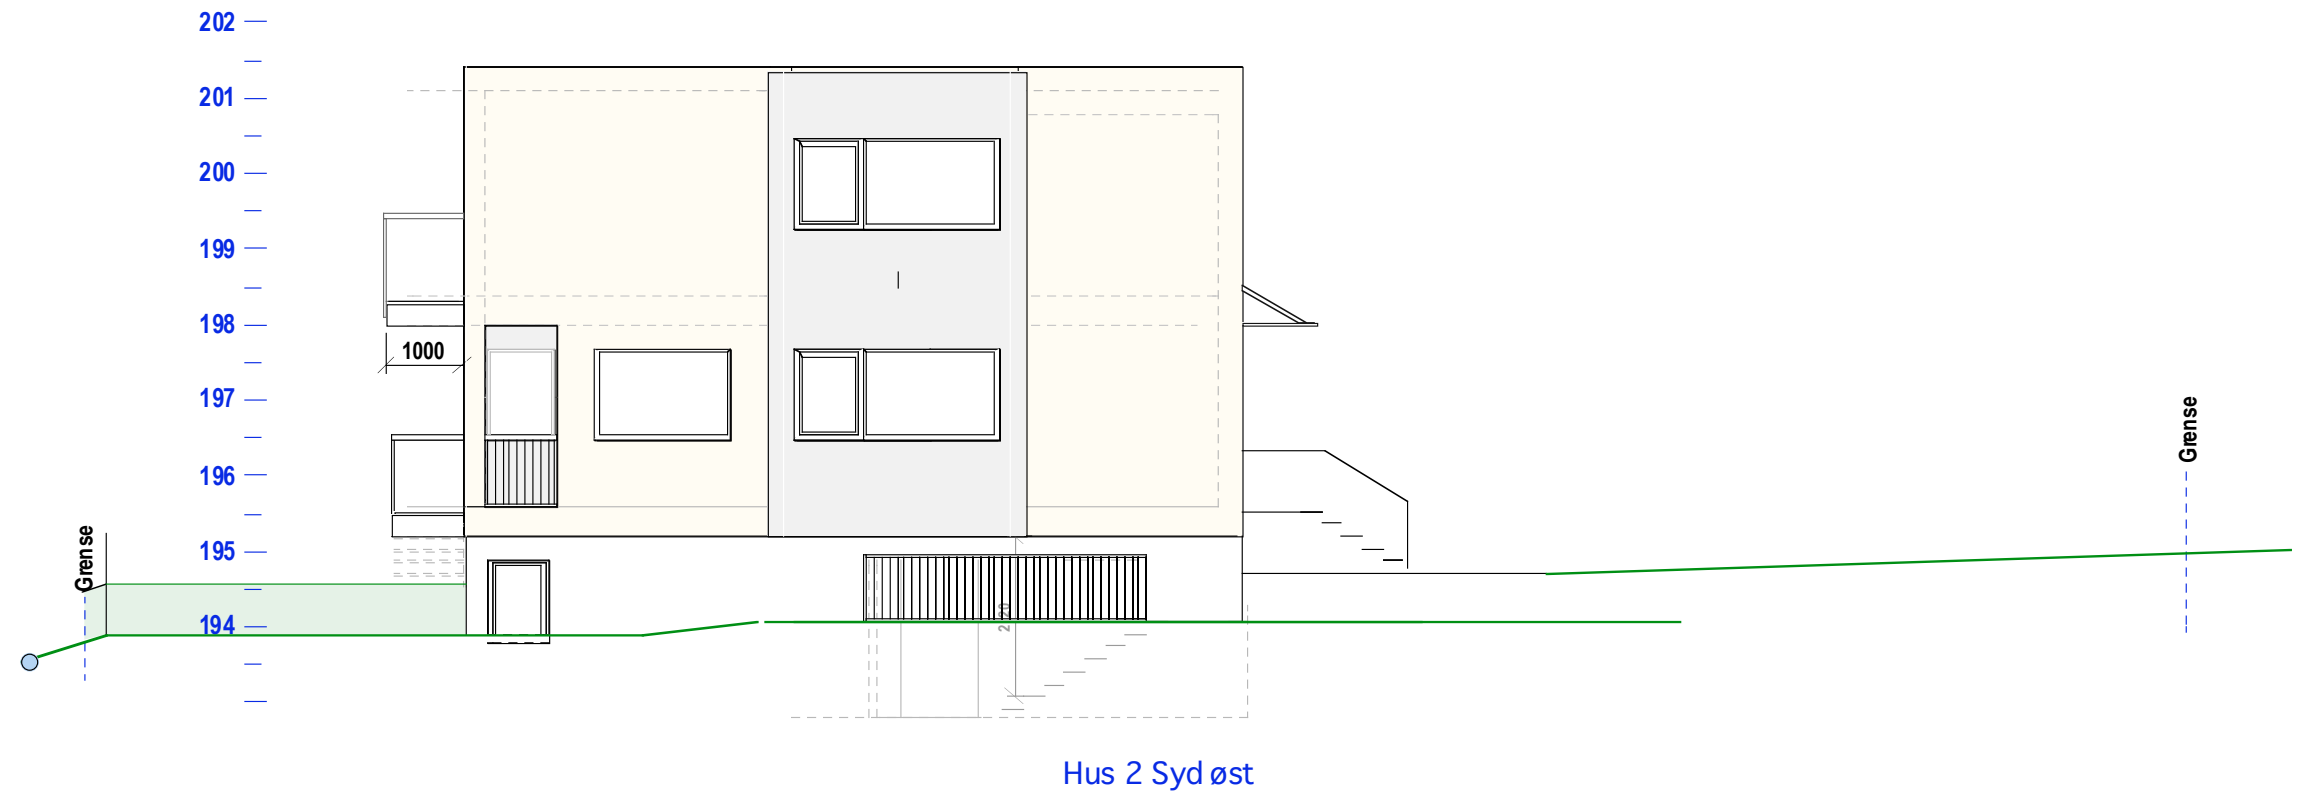

Hus 2 57/86 E-1.4 -Fasade nord-vest og Syd-øst
Åmotveien 1A

Mål: 1:100
 Dato: 10-05-20

TILTAKSHAVER

Siv.ark. Nils Haugrud,
 Øvre Slottsgt 14, 0157 Oslo
 Tlf: 95 18 9 518