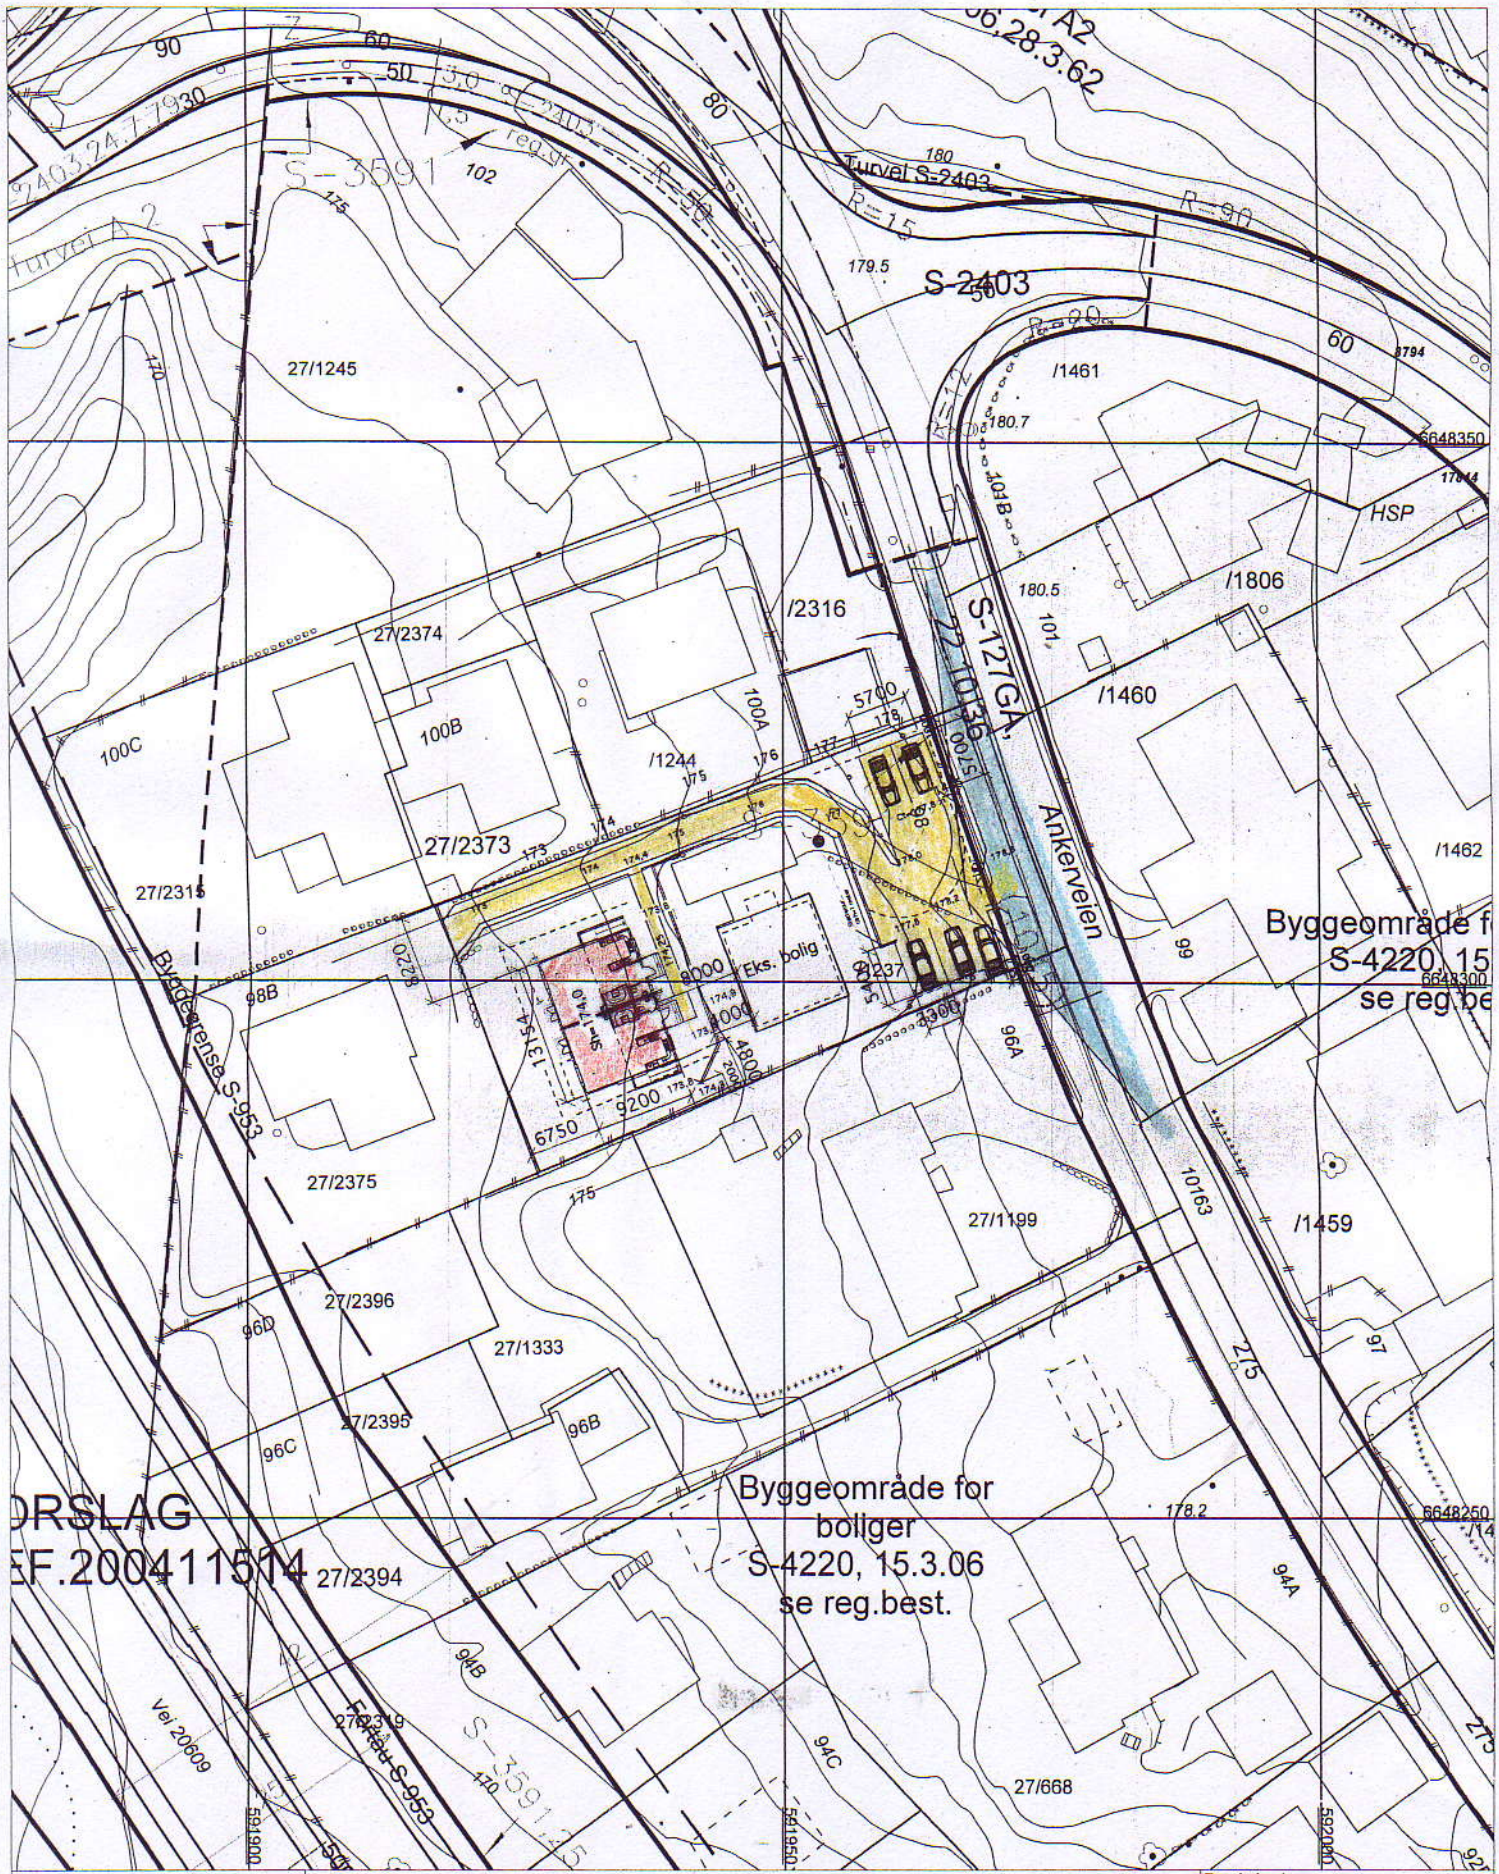

Plan- og bygningsetaten

Målestokk	Dato
1:500	22.06.2006

© Plan- og bygningsetaten, Oslo

Bestillingsnummer:

Referanse: 27/1237 - Ankerveien 98

Objektnummer:

Bruker: LBU

K.H.
V. GARASJER.

Beskrivelse:	SIT PLAN
Nr.:	
Dato:	
Revidert dato:	22.06.09

© Plan- og bygningsetaten, Oslo kommune