


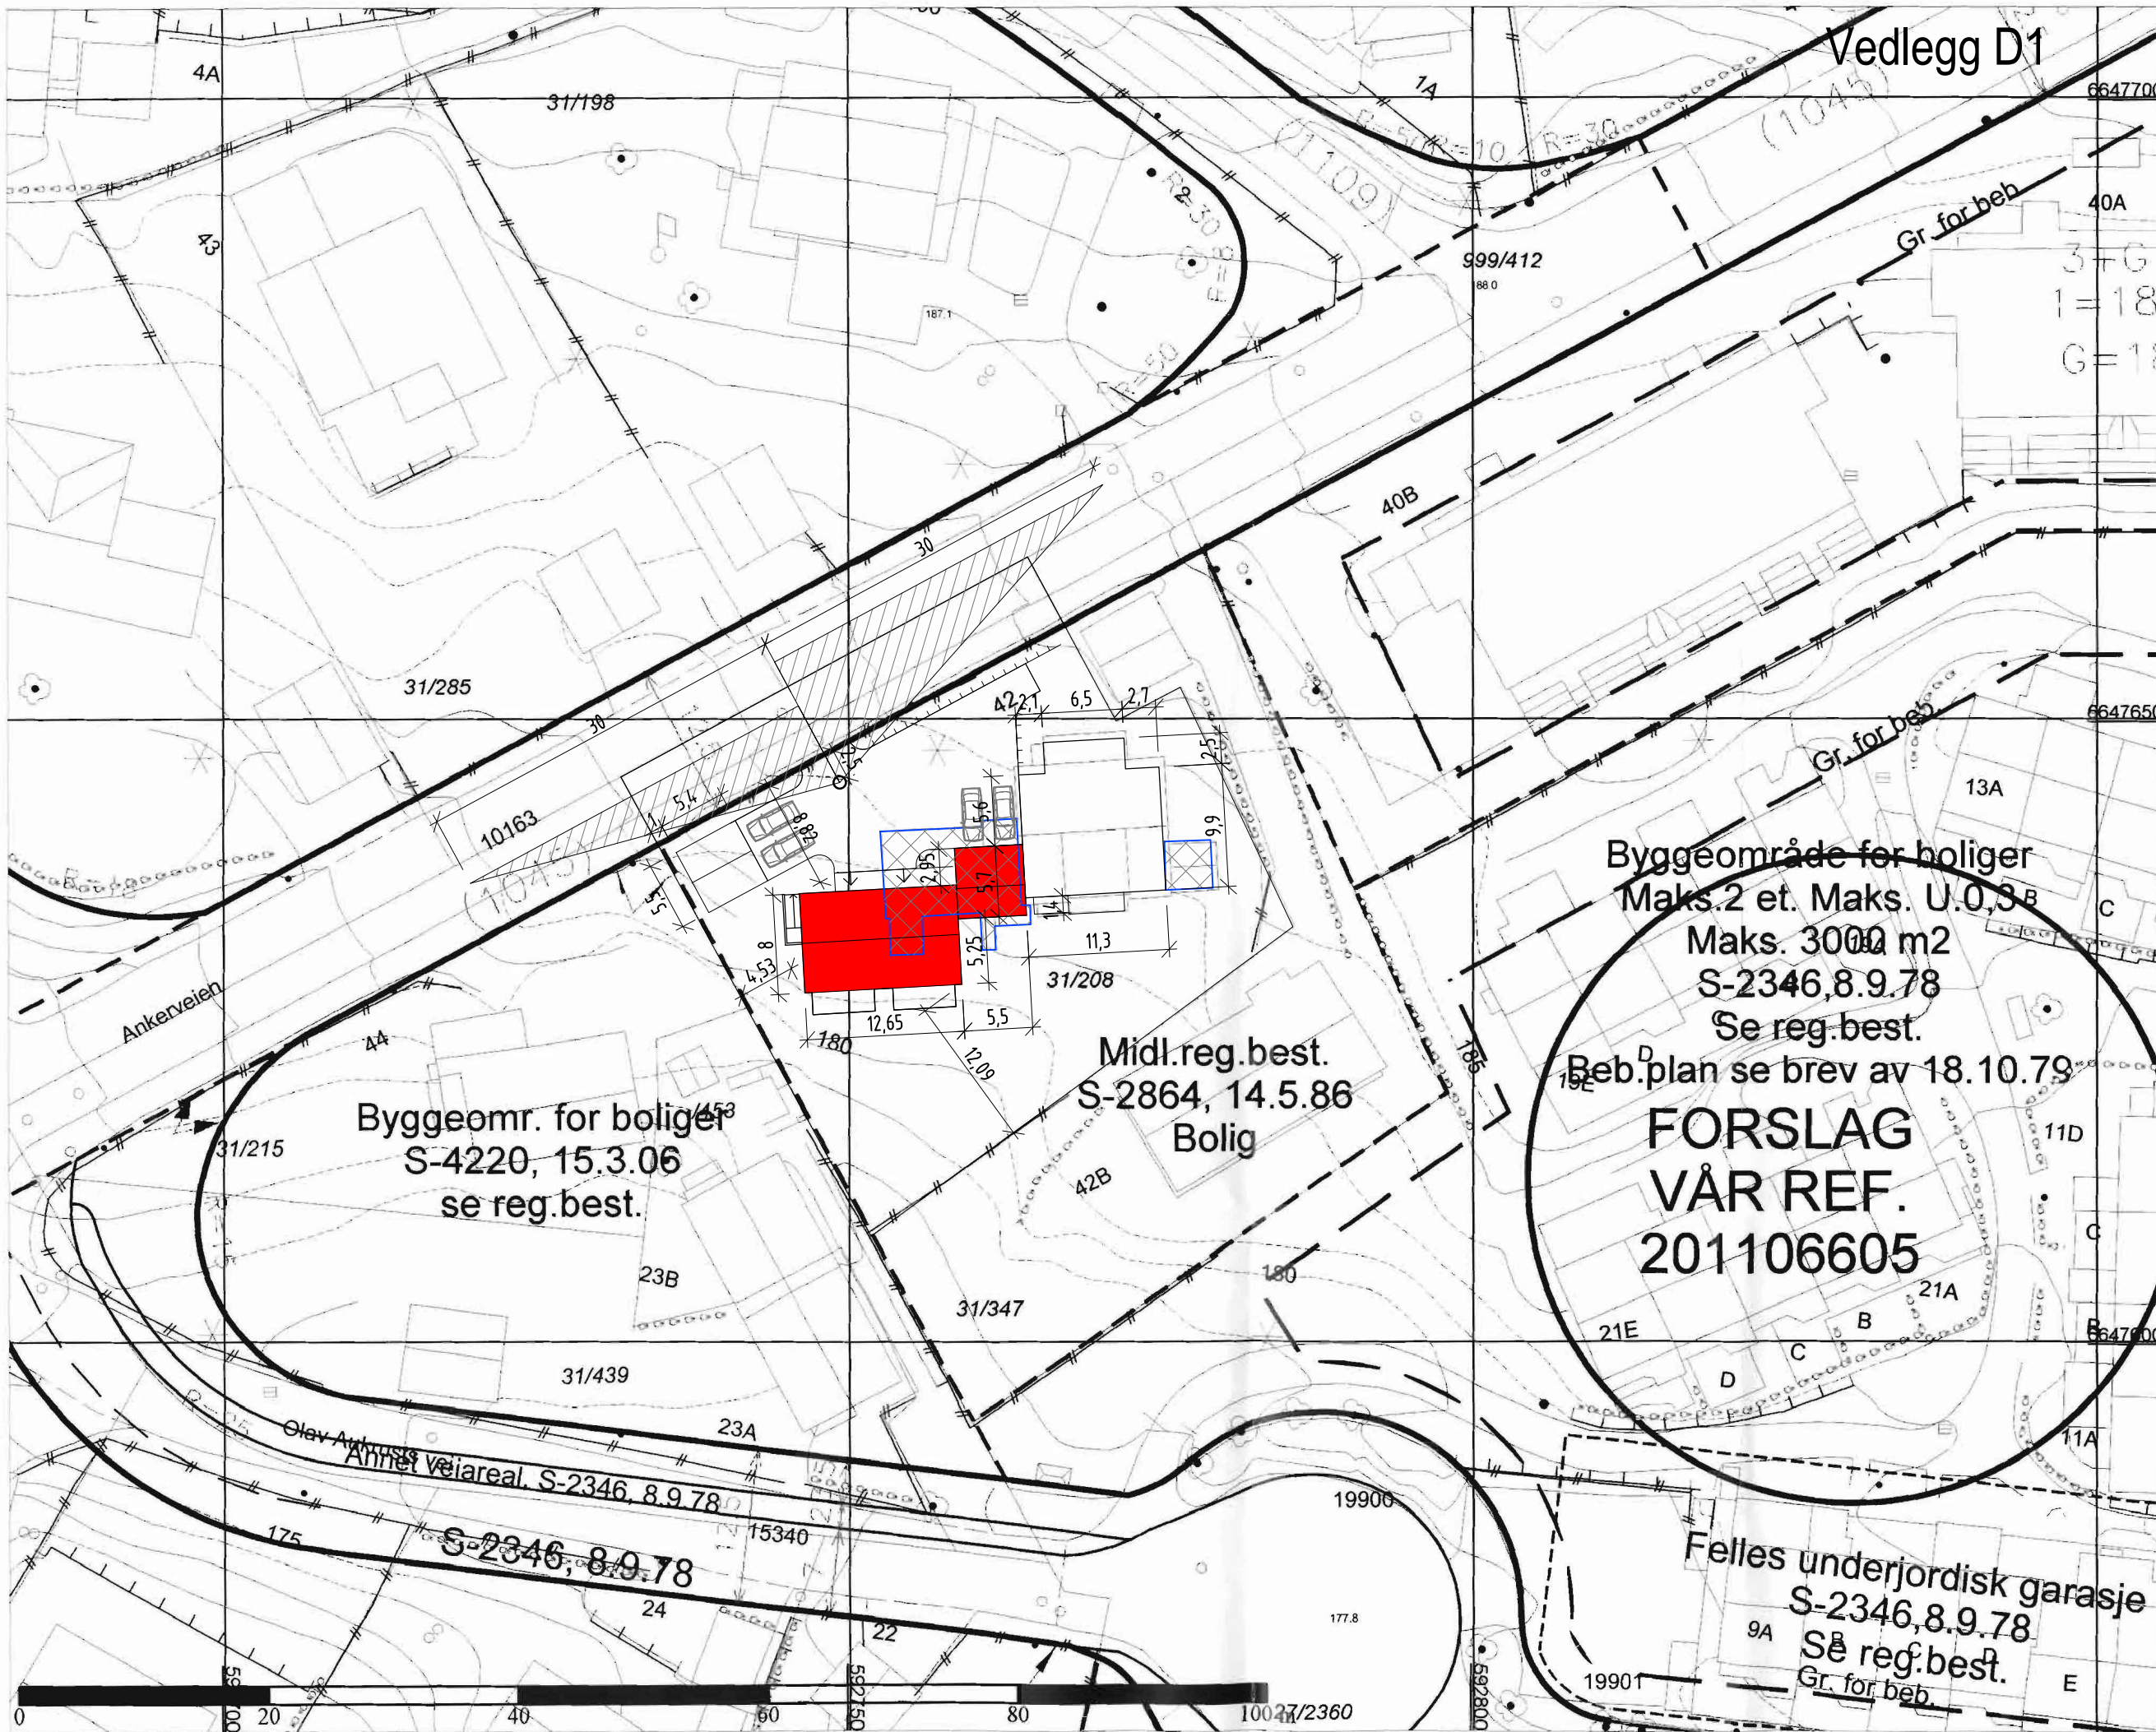

**Plan- og bygningsetaten**

**N**

Målestokk
1:500

Dato
12.09.2011

Bestillingsnummer:

Referanse: Ankerveien 42

Objektnummer:

Bruker: HKN

Det er ikke registrert biologisk mangfold innenfor kartutsnittet

 Eksist. bygg - bevares

 Eksist. bygg - ønskes revet

 Ny tomannsbolig m/garasje

Byggeområde for boliger
Maks. 2 et. Maks. U.O.S.B
Maks. 3000 m2
S-2346,8.9.78
Se reg.best.
Beb.D plan se brev av 18.10.79

**FORSLAG
VÅR REF.
201106605**

Felles underjordisk garasje
S-2346,8.9.78
Se reg.best.
Gr. for beb.

Beskrivelse:

Nr.:

Dato:

Revidert dato:

© Plan- og bygningsetaten, Oslo kommune