

Ct 189,0




**Garasje 2**  
**E.1-1 Plan, snitt og fasader**

27/1642 Arnebråtveien 19 F

MÅL 1:100  
05 04 19

TILTAKSHAVER:

Siv.ark. Nils Haugrud  
Øvre Slottsgt. 14,  
0157 Oslo

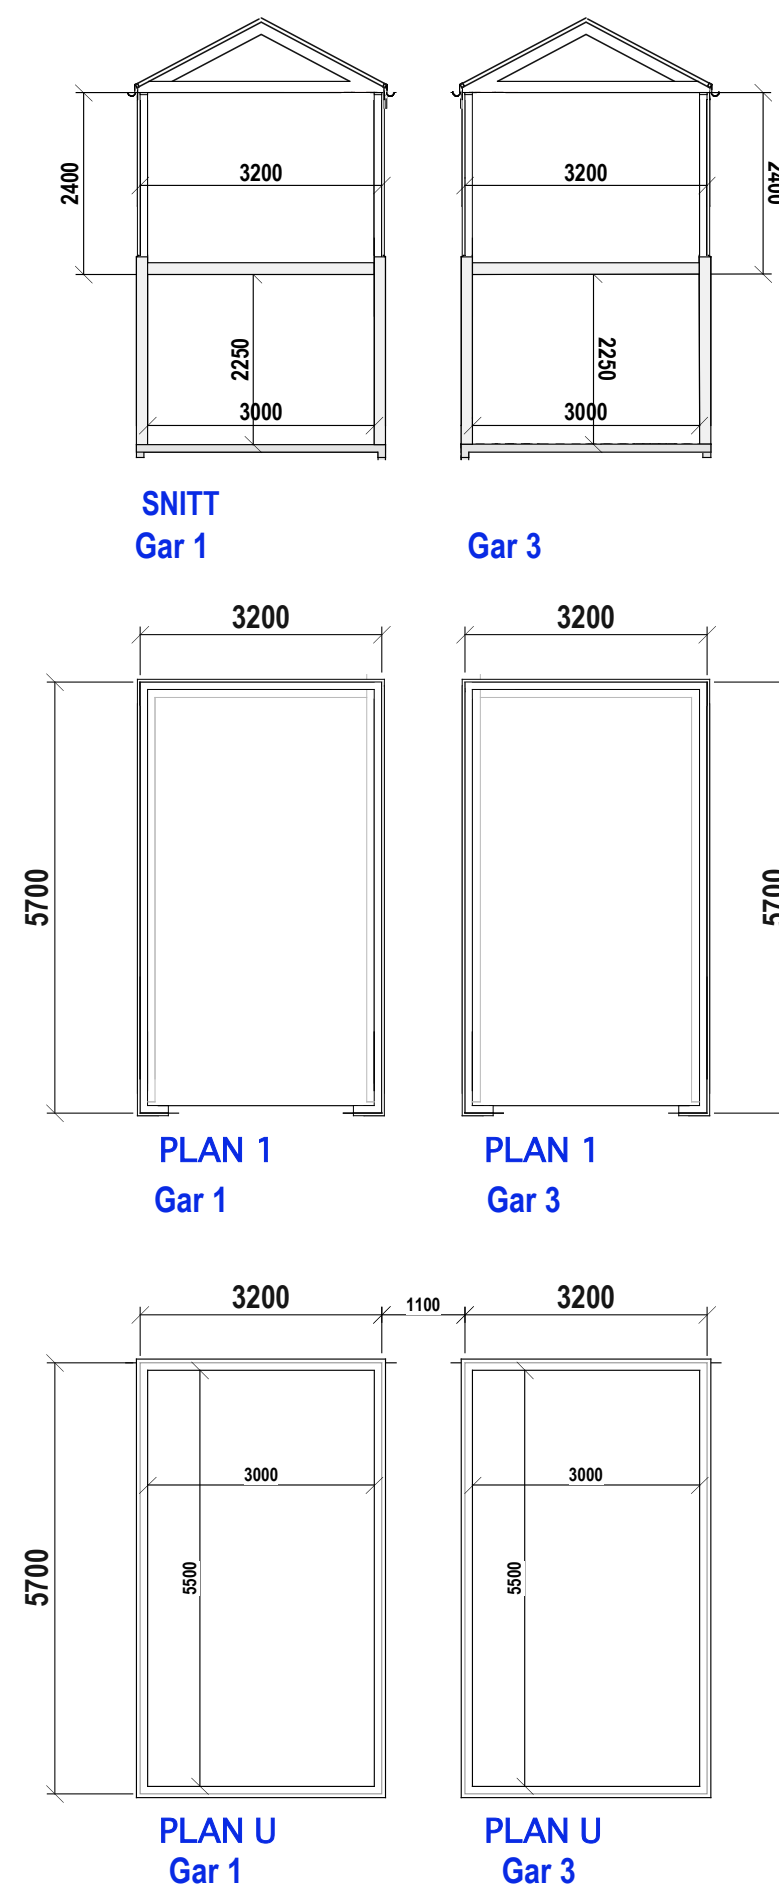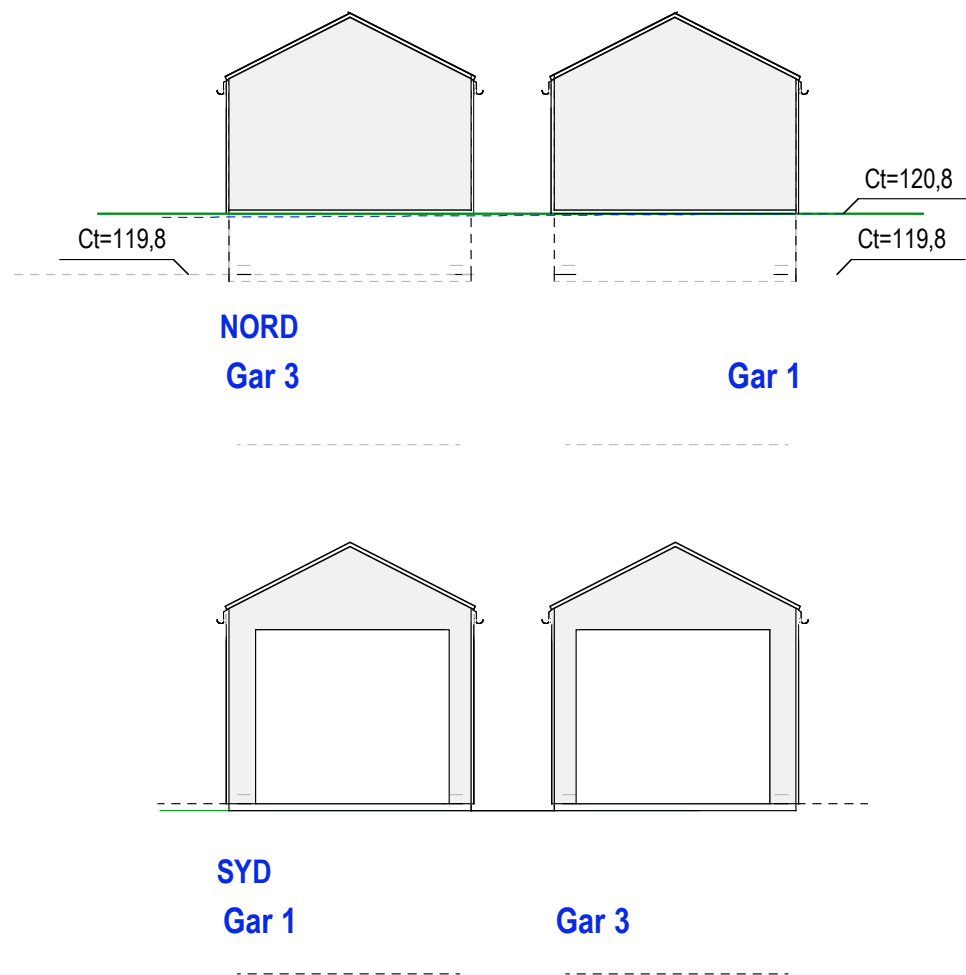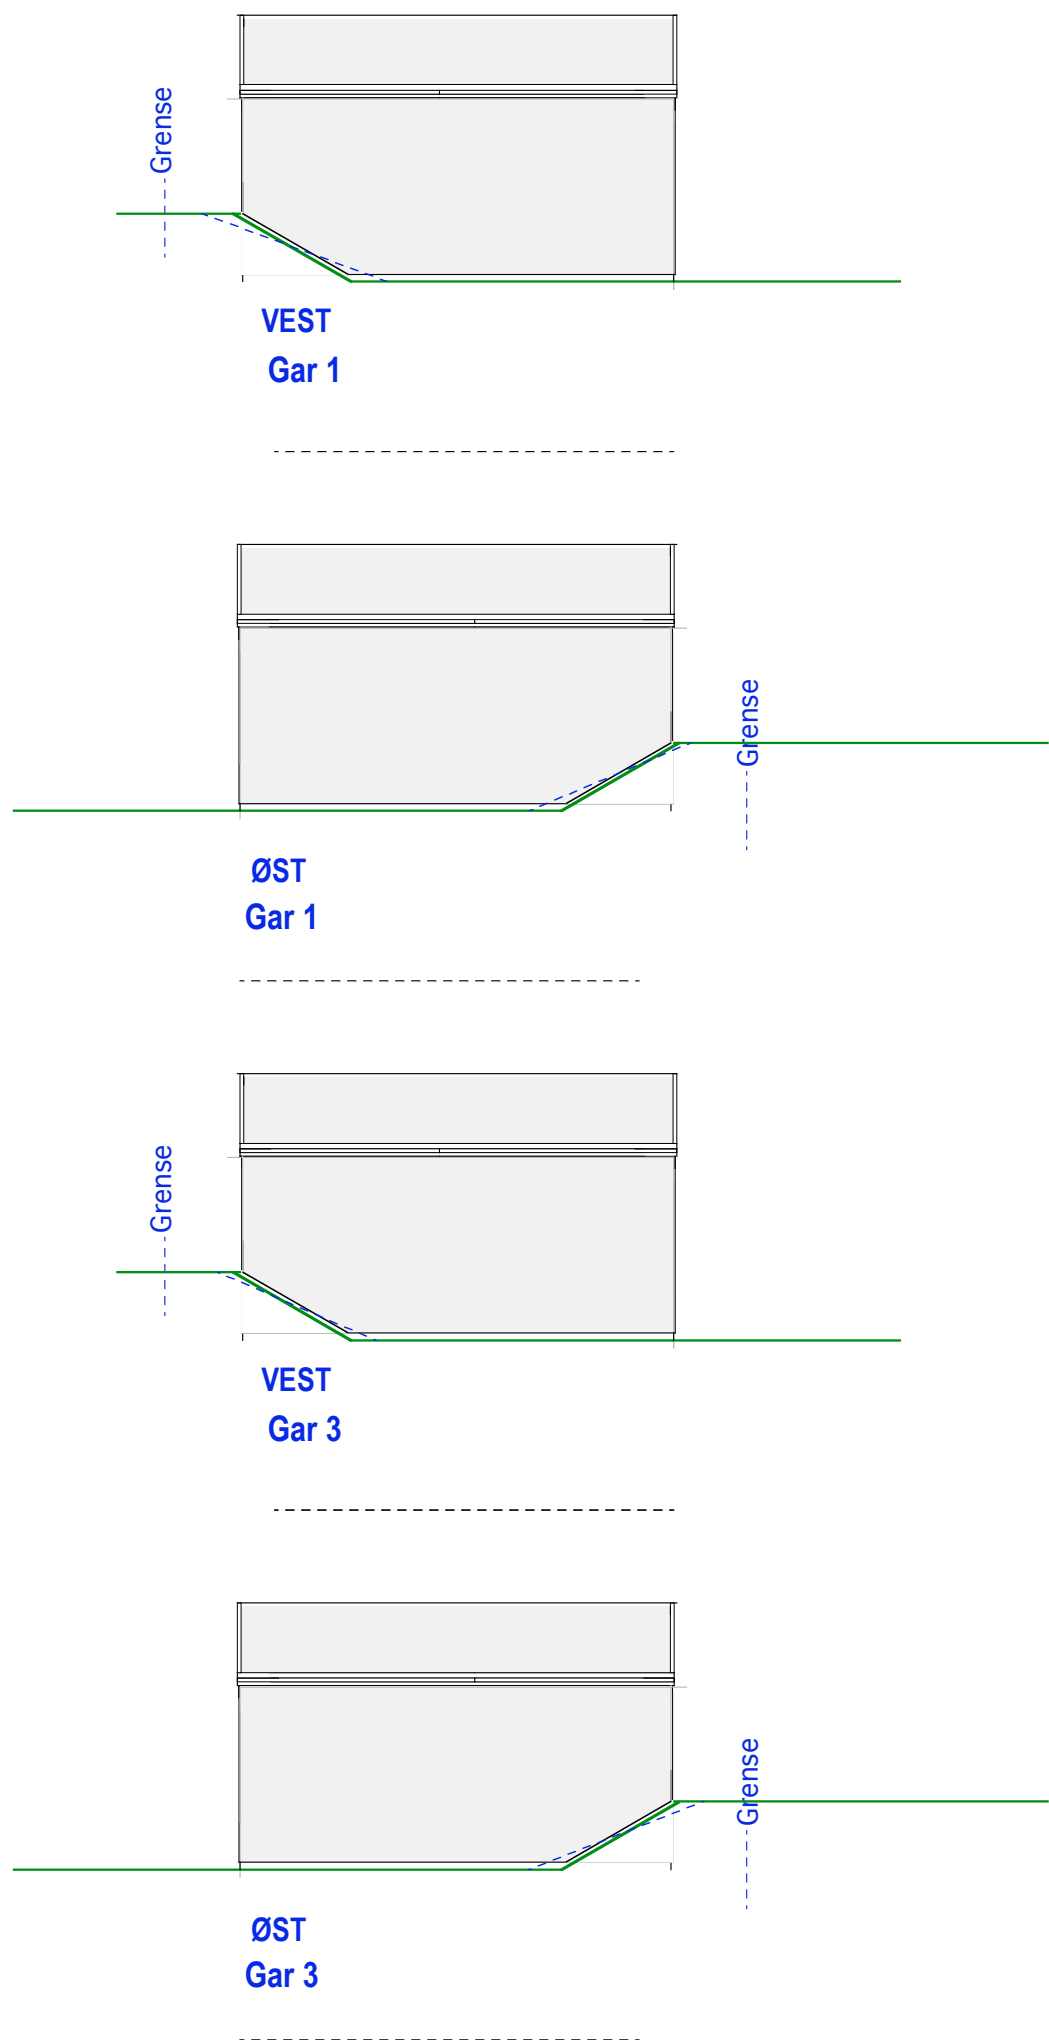

Garasje 1 og 3  
E.1-1 Plan, snitt og fasader

27/1642 Arnebråtveien 19 F

MÅL 1:100  
17 18 19

TILTAKSHAVER:

Siv.ark. Nils Haugrud  
Øvre Slottsgt. 14,  
0157 Oslo



