


**HUS 3-4**  
 27/2693 E-1.1 Plan 2. etg og snitt

**Arnebråtveien 17**

Mål: 1:100  
 Dato: 05.05.19

TILTAKSHAVER


Siv.ark. Nils Haugrud,  
 Øvre Slottsgt 14, 0157 Oslo  
 Tlf: 9518 9518

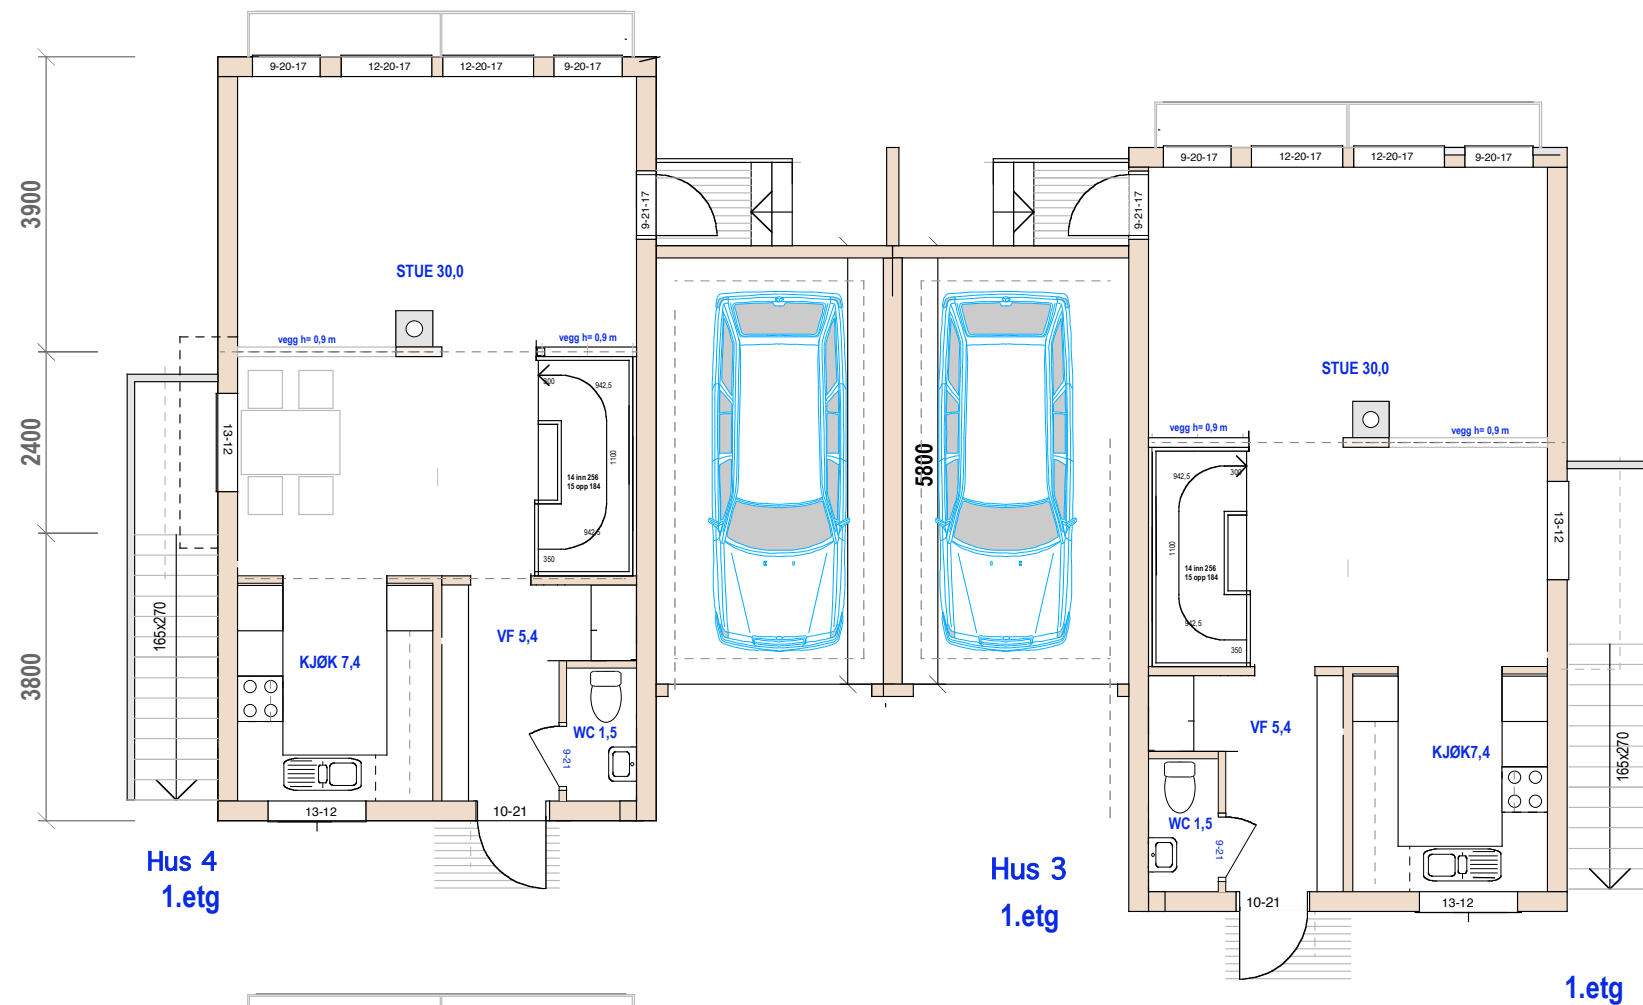

Hus 4  
1.etg

Hus 3  
1.etg

1.etg

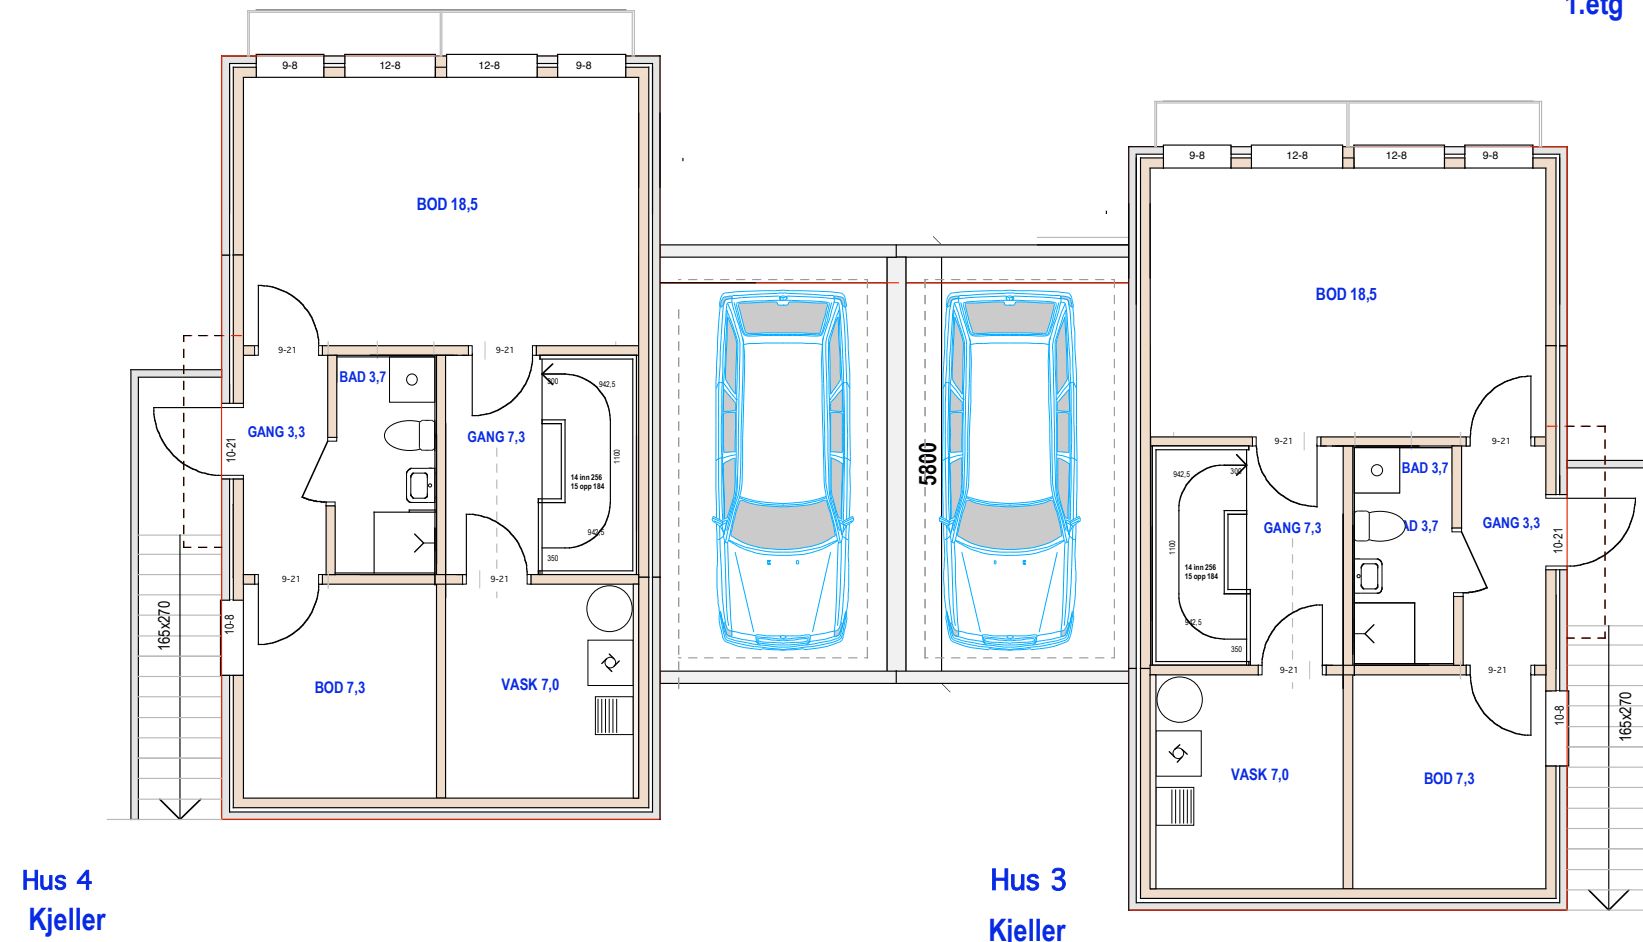

Hus 4  
Kjeller

Hus 3  
Kjeller

HUS 3-4


27/2693 E-1.2 Plan 1. etg og kjeller

Arnebråtveien 17

Mål: 1:100  
Dato: 05.05.19

TILTAKSHAVER

Siv.ark. Nils Haugrud,  
Øvre Slottsgt 14, 0157 Oslo  
Tlf: 9518 9518

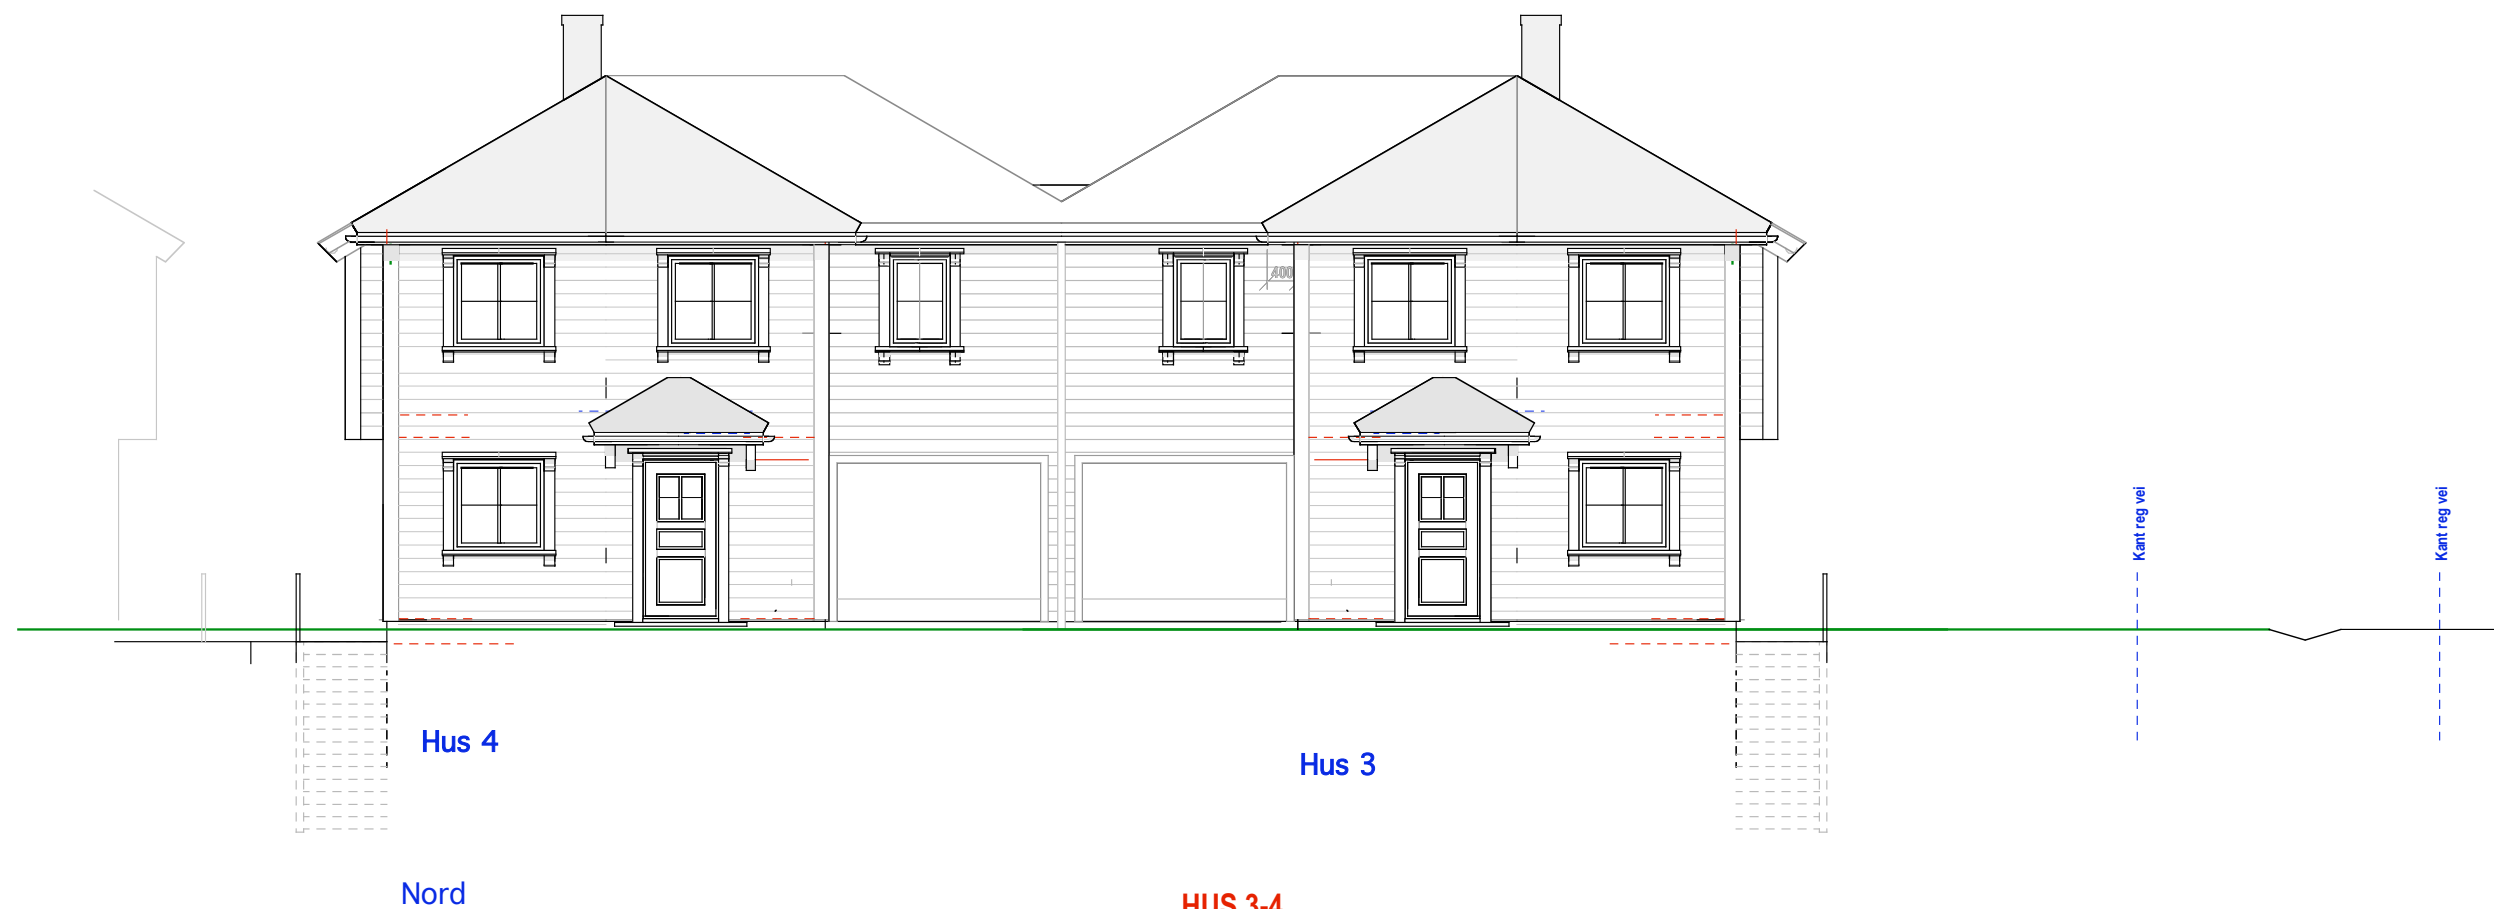


**HUS 3-4**  
27/2693 E-1.3 Fasade syd og nord

**Arnebråtveien 17**


Mål: 1:100  
Dato: 05.05.19

TILTAKSHAVER

Siv.ark. Nils Haugrud,  
Øvre Slottsgt 14, 0157 Oslo  
Tlf: 9518 9518

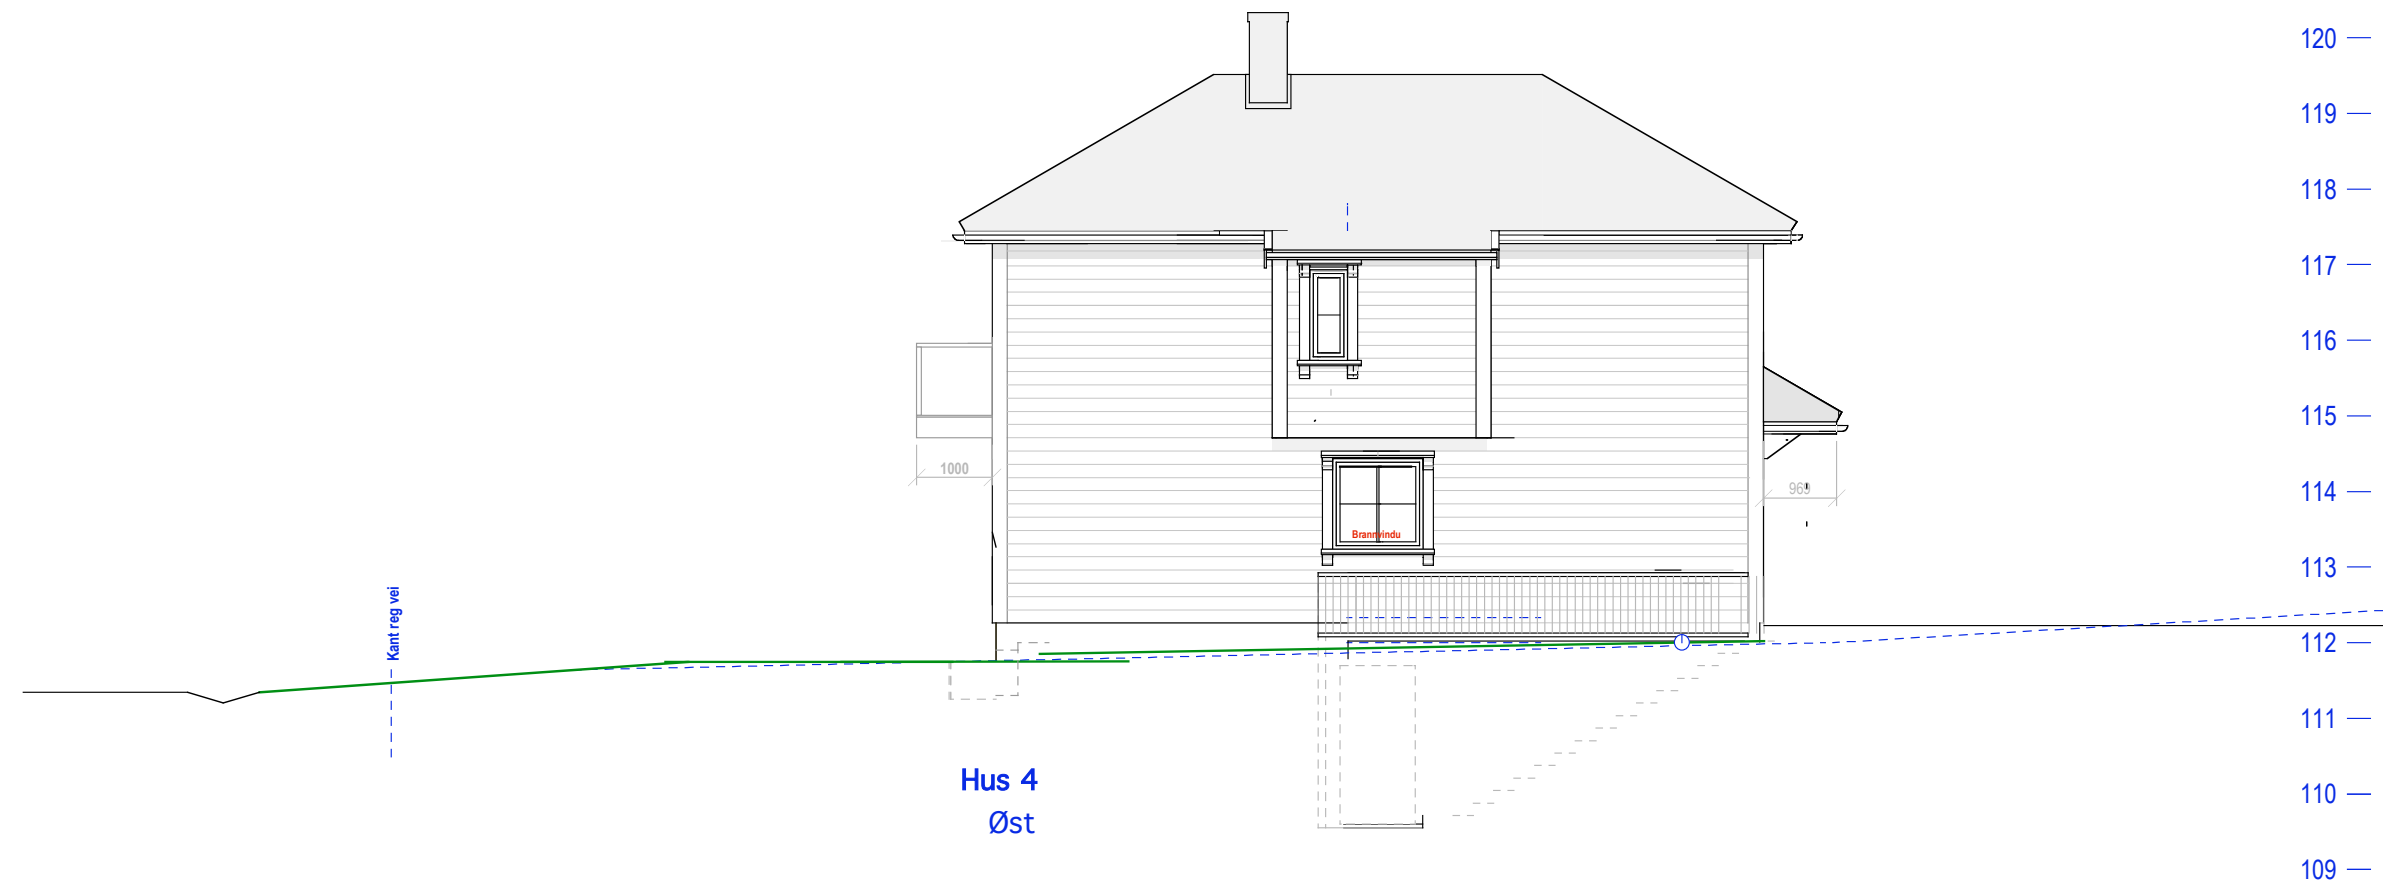

Hus 4  
Øst

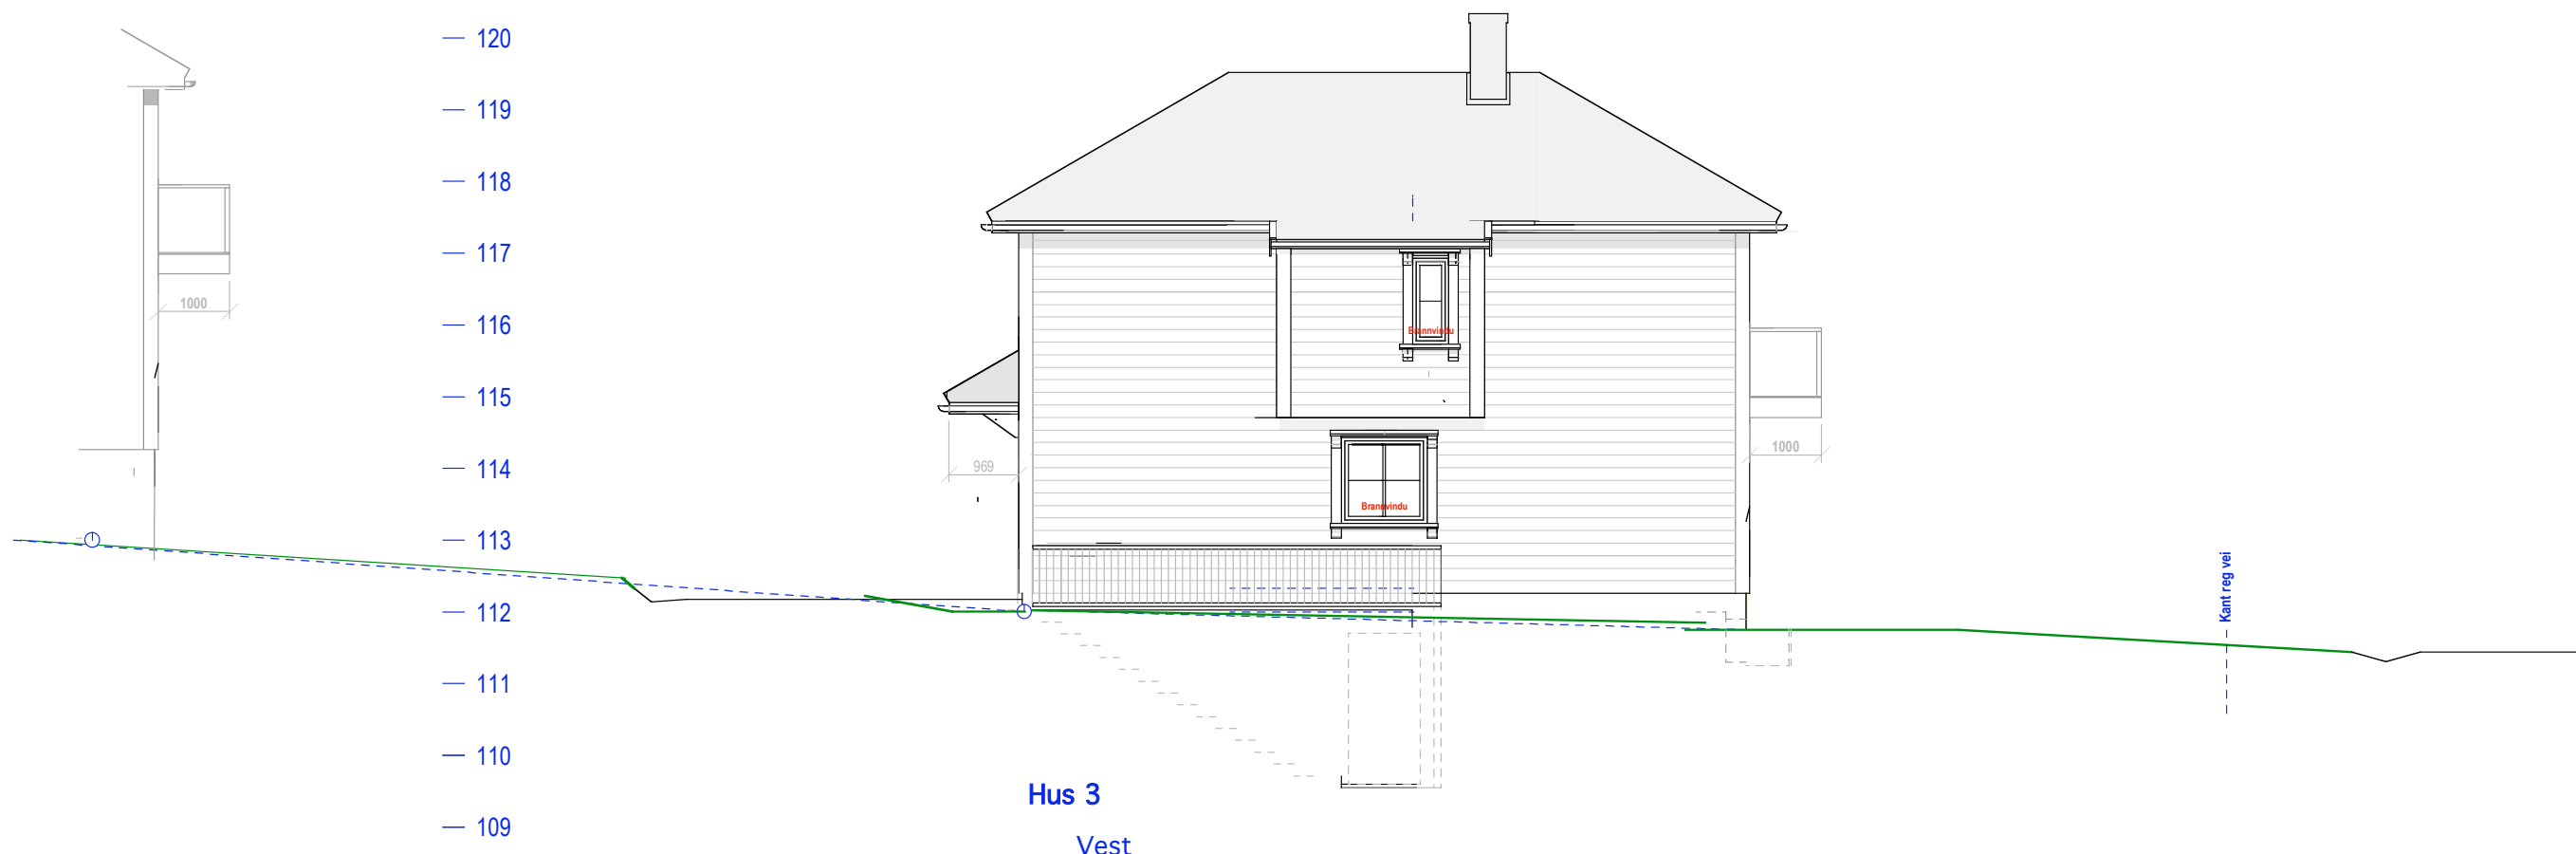

Hus 3  
Vest

Hus 3-4  
27/2693 E-1.4 Fasade øst og vest  
Arnebråtveien 17