

**NTLIG ETTERSYN**  
**07-01-09.09**  
**REF 200900490**


Sområde  
 Byggeområde  
 for boliger  
 S-4108,  
 22.9.2004  
 se reg.best.

Byggeomr. for  
 allmenntilg  
 (barnehage)  
 S-3686, 23.9.98  
 husmotor, husmotor  
 Se reg.best.

påbygg: P.04.03.1 P.04-03.11

**NTLIG ETTERSYN**  
**07-01-09.09**  
**REF 200900490**

legges tilleggse areal og reg.best.

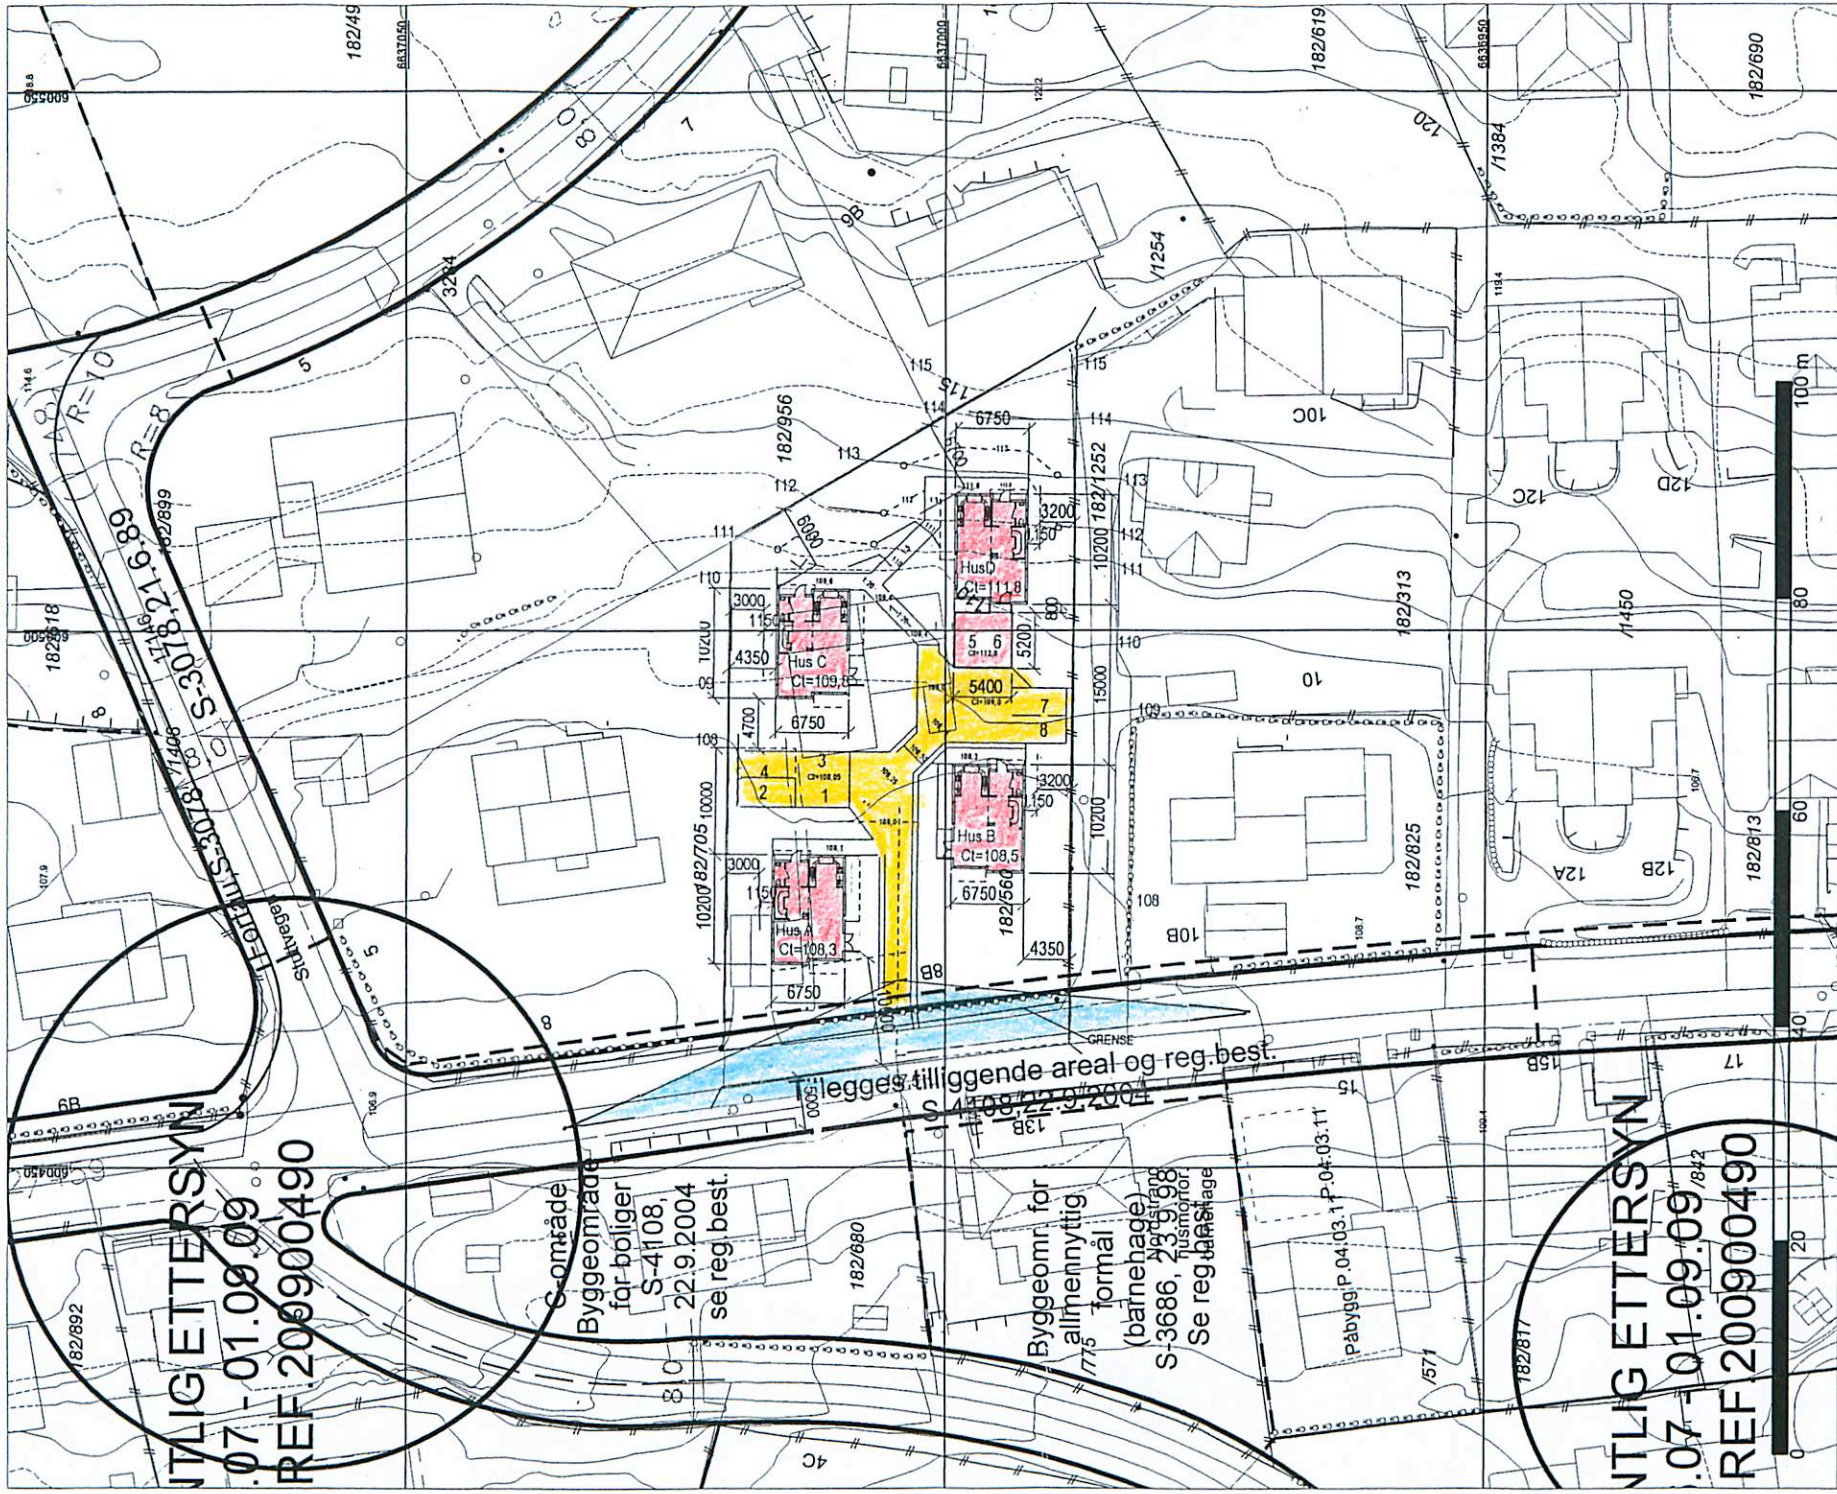

**Plan- og bygningsetaten**

Dato  
 05.12.2011  
 Bruker: EW

Målestokk  
 1:500

©2011 Plan- og bygningsetaten,  
 Oslo kommune  
 Originalformat A3

Adresse:

Gnr/Bnr.  
 Kartet er sammenstilt for:  
 Byggesak

Kartutsnittet gjelder vertikalinivå 2.  
 I tillegg finnes det regulering i  
 følgende vertikalinivå:  
 (Hvis blank: Ingen øvrige.)

Best.nr. / PlottID:  
 / 30205

Deres ref.

Kommentar:

Gjeldende kommunedelplaner:

Det er ikke registrert biologisk  
 mangfold innenfor kartutsnittet  
 Se tegnforklaring på eget ark.

Beskrivelse:

SIT. KART: AMVJ.PUN  
 REDUSERT FRA A3-AY  
 SKRIVES UT SOM 1/1 1/2

NR:  
 D.1 B.3

Dato: 12.01.12

Revidert dato:  
 03.06.12