



BRA 61,0
SUM BRA 181 + Terrass

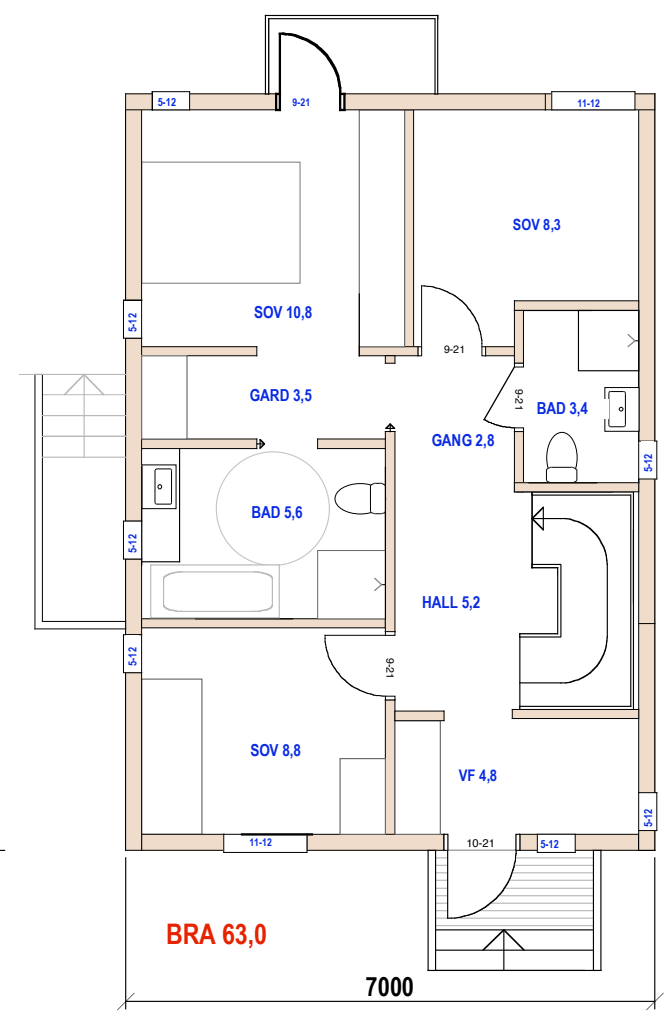

BRA 63,0
HUS 2

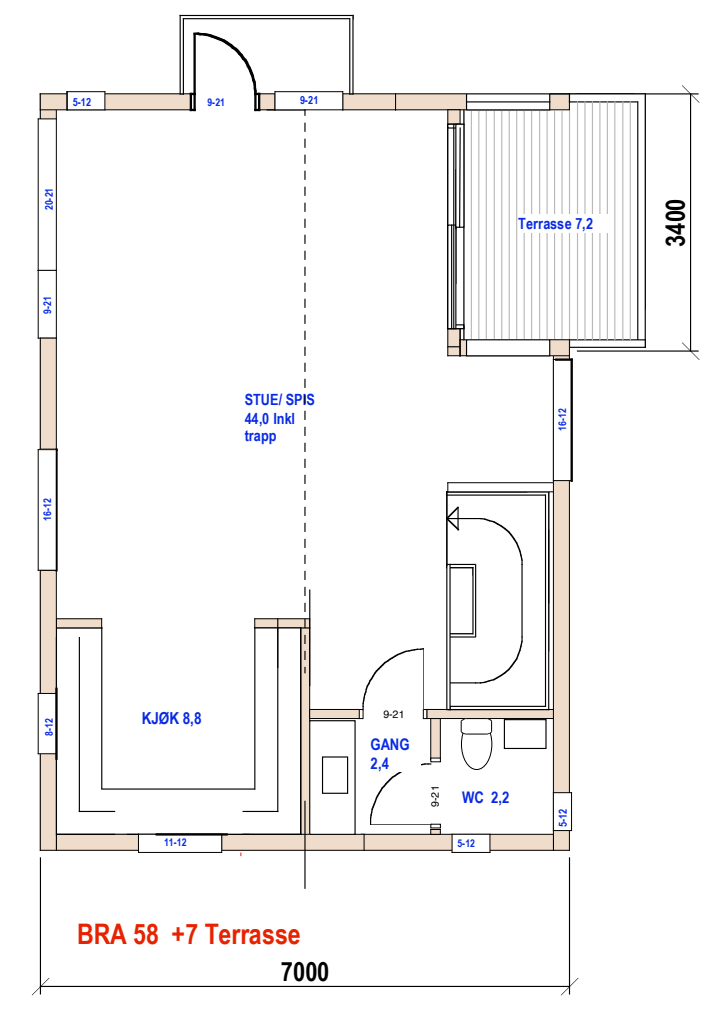


BRA 58 +7 Terrasse
2 etg

E.1-1 Plan og snitt
58/91 Bakkehaugveien 12

Mål: 1:100
 Dato: 17-10-21

TILTAKSHAVER

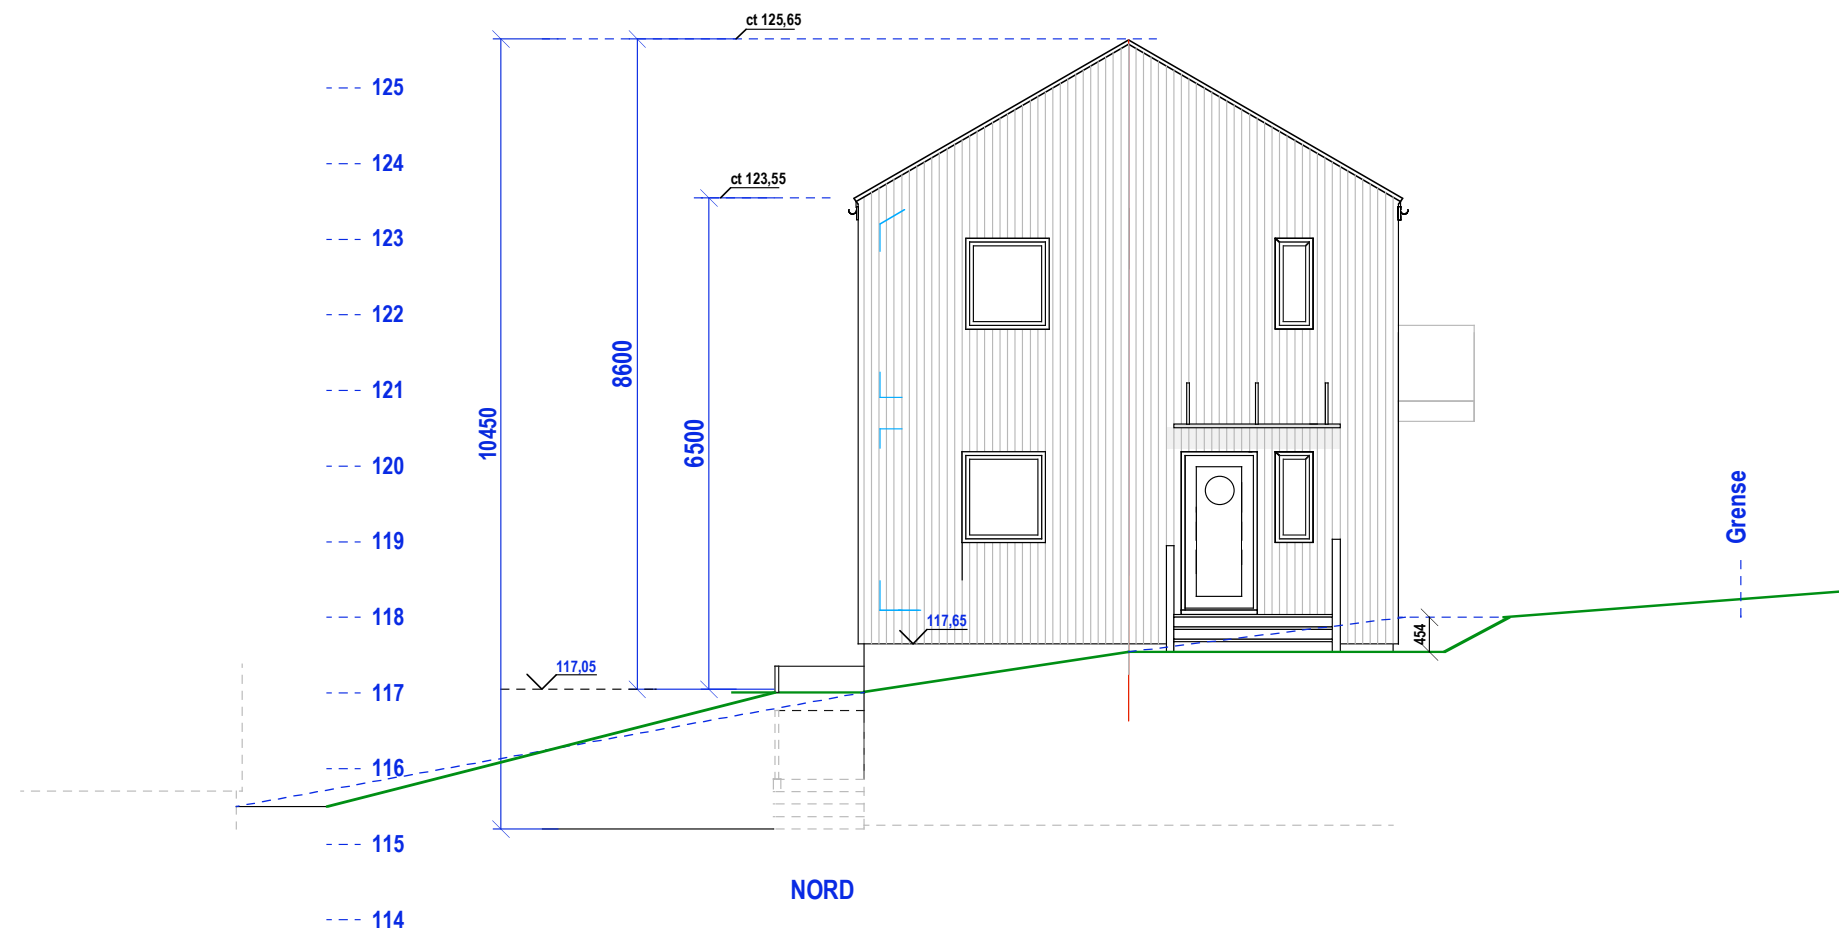



HUS 2 E.1-2 Gavlfasader

58/91 Bakkehaugveien 12

Mål: 1:100
Dato: 17-10-21

TILTAKSHAVER

Siv.ark. Nils Haugrud,
Øvre Slottsgt 14, 0157 Oslo
Tlf. 9518 9518 nhaugrud@online.no

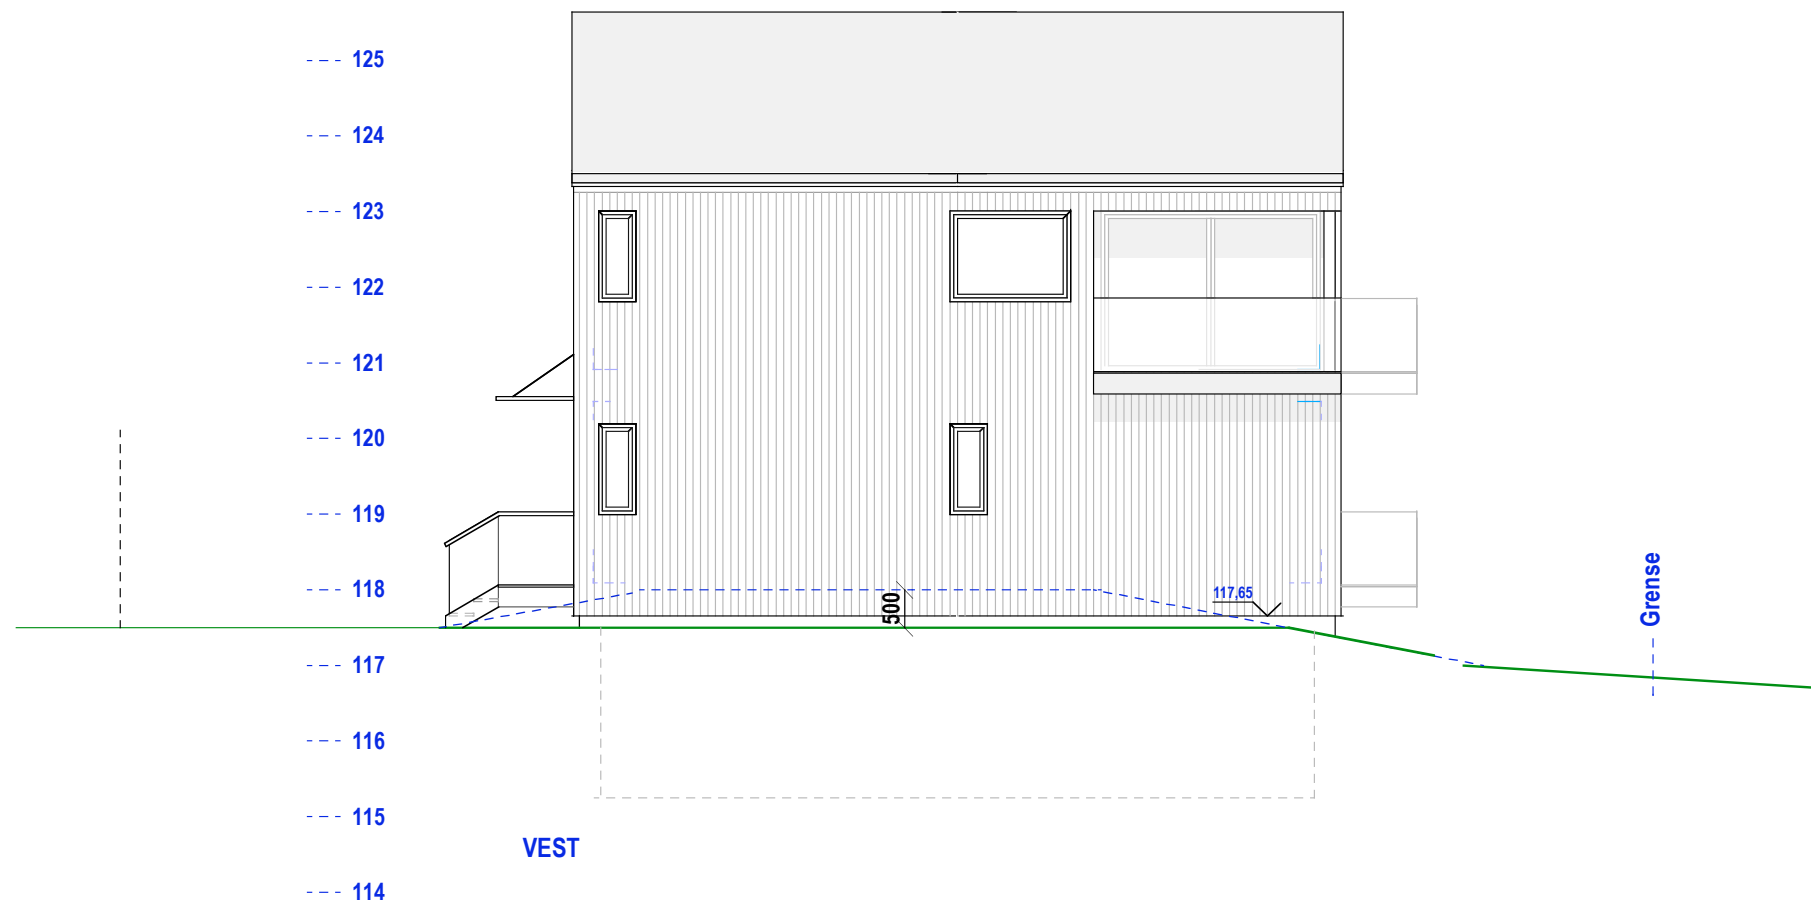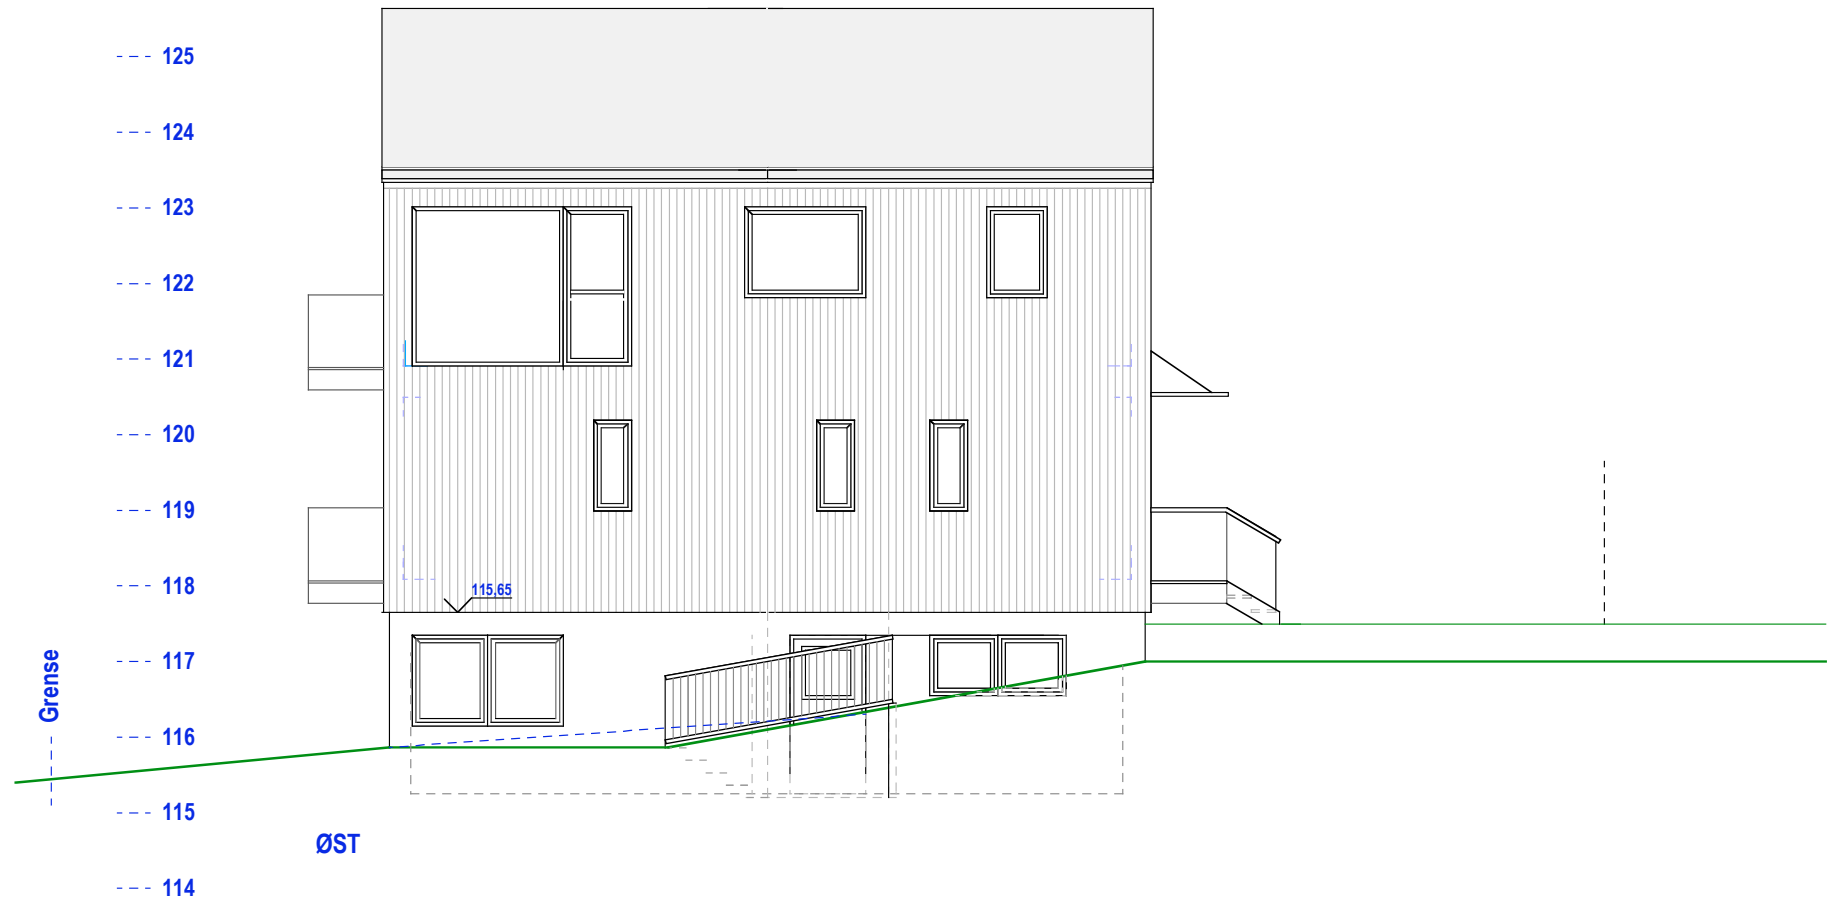

HUS 2 E.1-3 Langfasader

58/91 Bakkehaugveien 12

Mål: 1:100
Dato: 17-10-21

TILTAKSHAVER

Siv.ark. Nils Haugrud,
Øvre Slottsgt 14, 0157 Oslo
Tlf 9518 9518 nhaugrud@online.no