



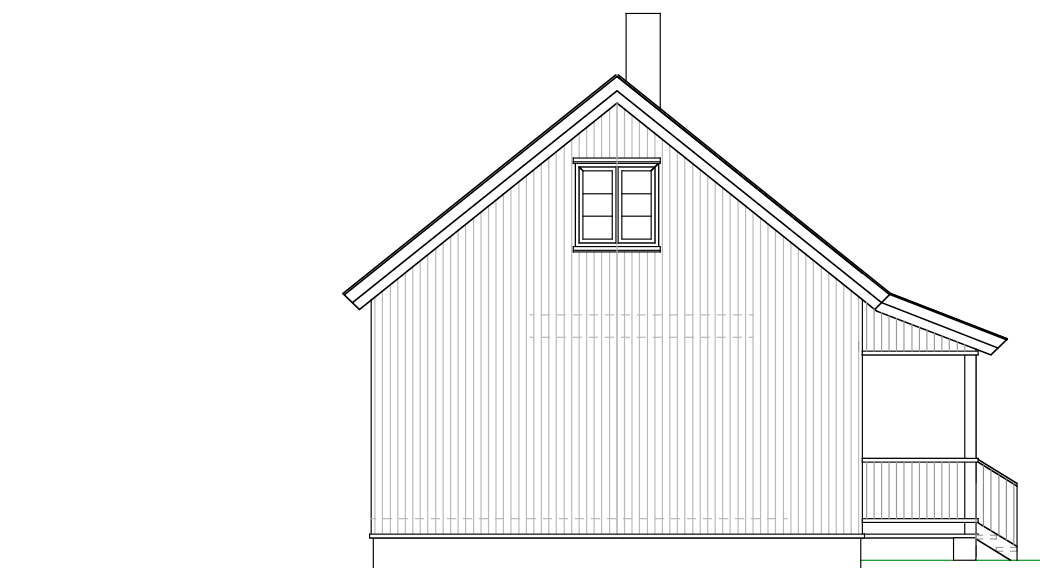


Øst



Vest

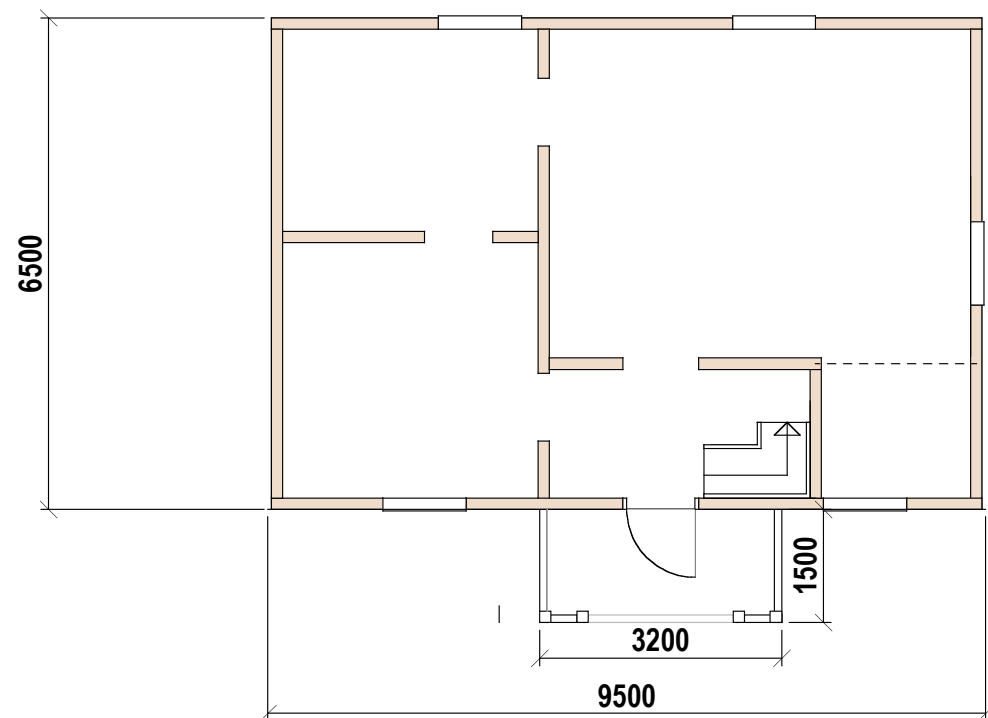

Nord

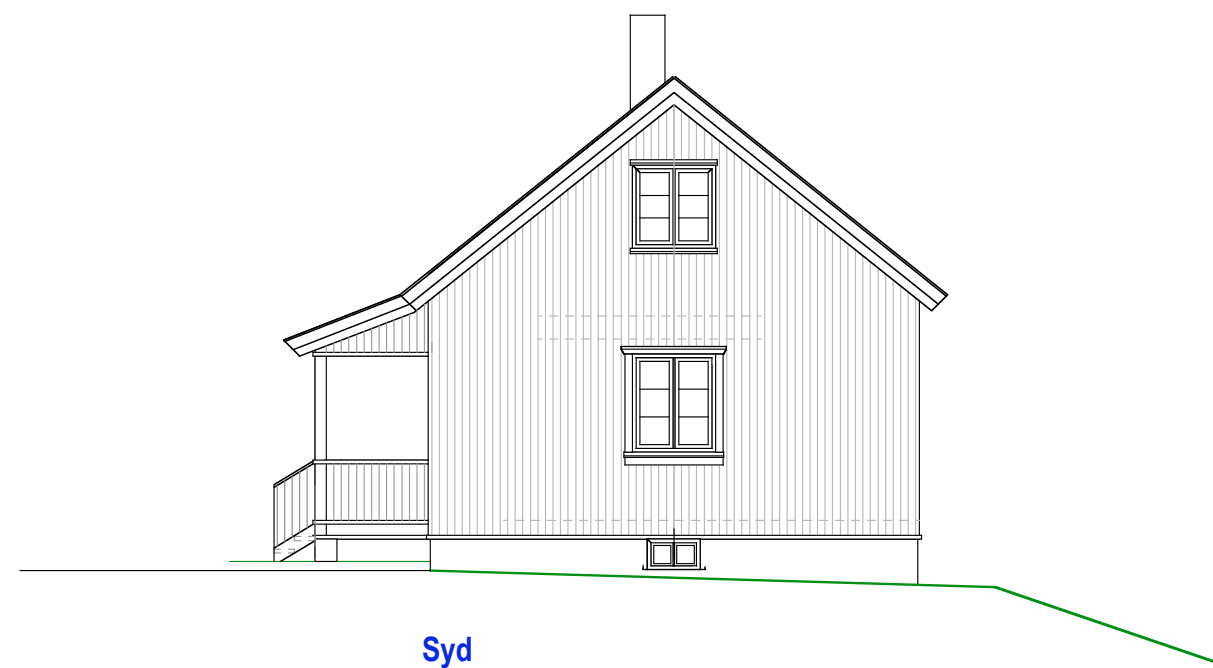

Syd



**Eksisterende bolig -Tilbakeført**

**E.1-1 Snitt**

Oslo kommune  
27/264 Bjerkebakken 13

MÅL 1:100 TILTAKSHAVER:  
23-11-20

Siv.ark. Nils Haugrud.  
Øvre Slottsgt. 14 0157 Oslo  
9518 9518

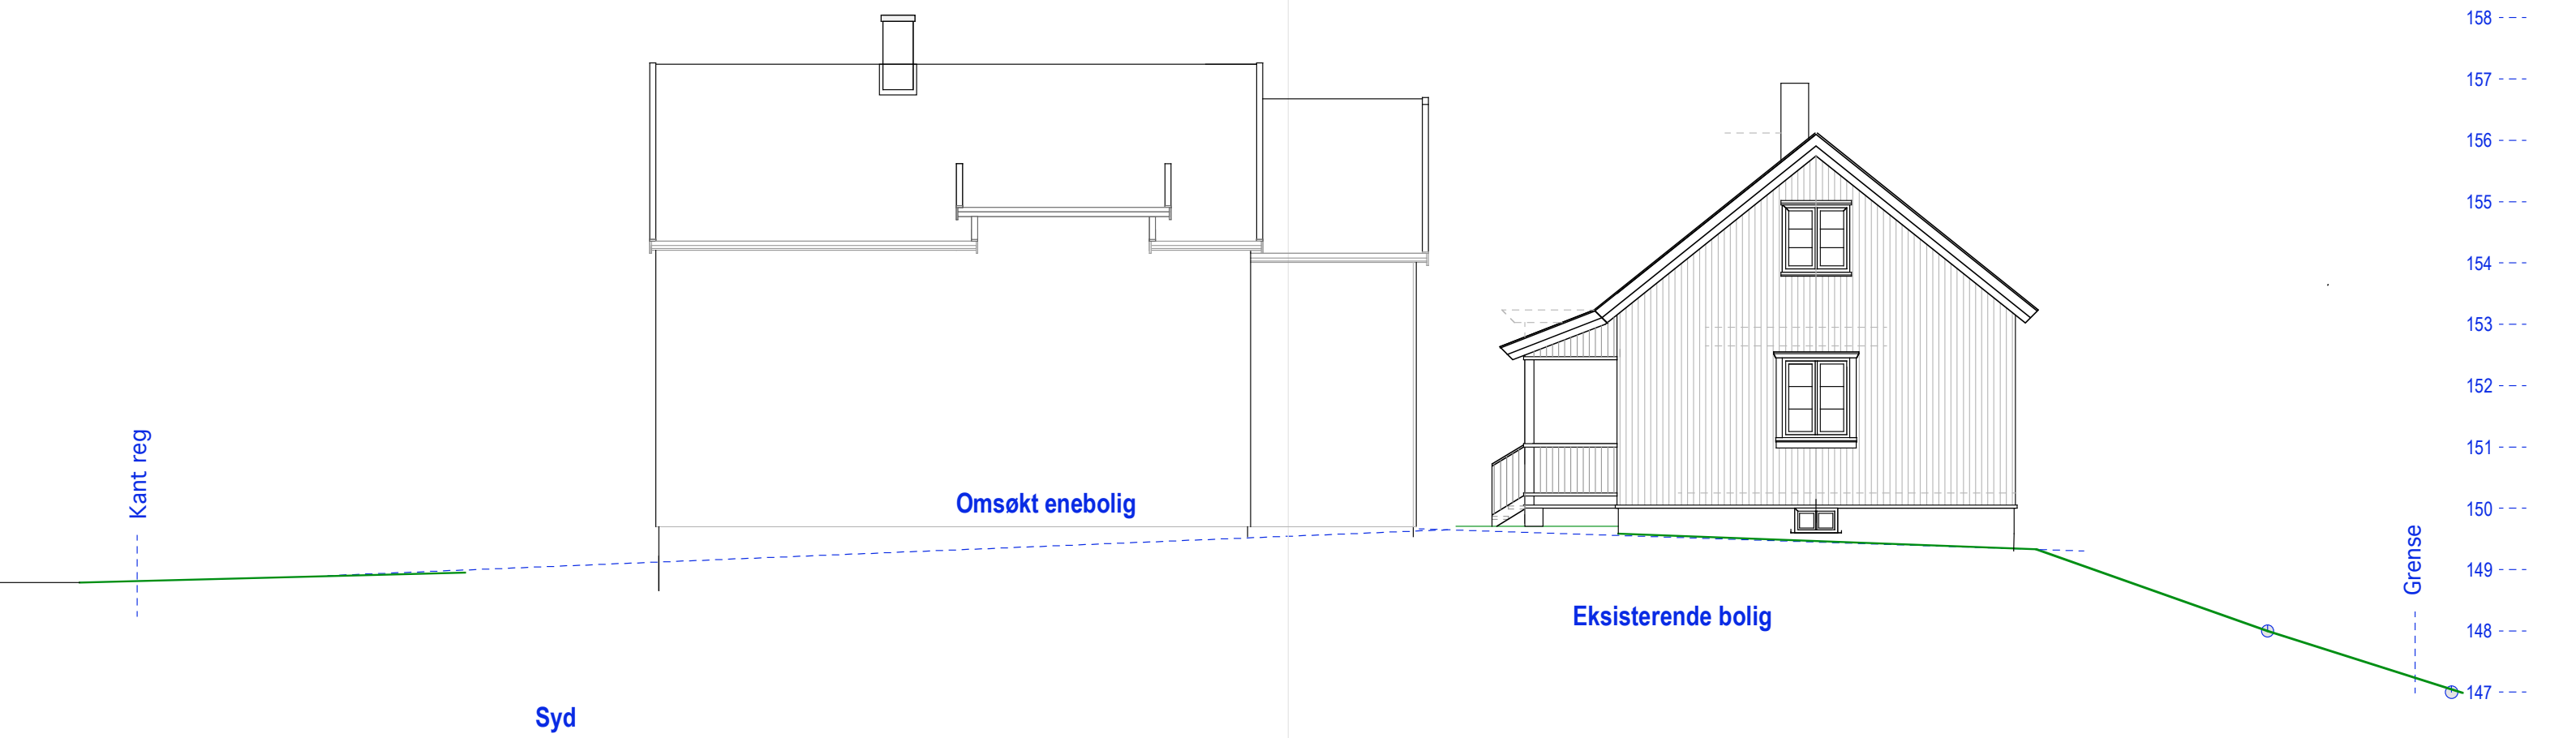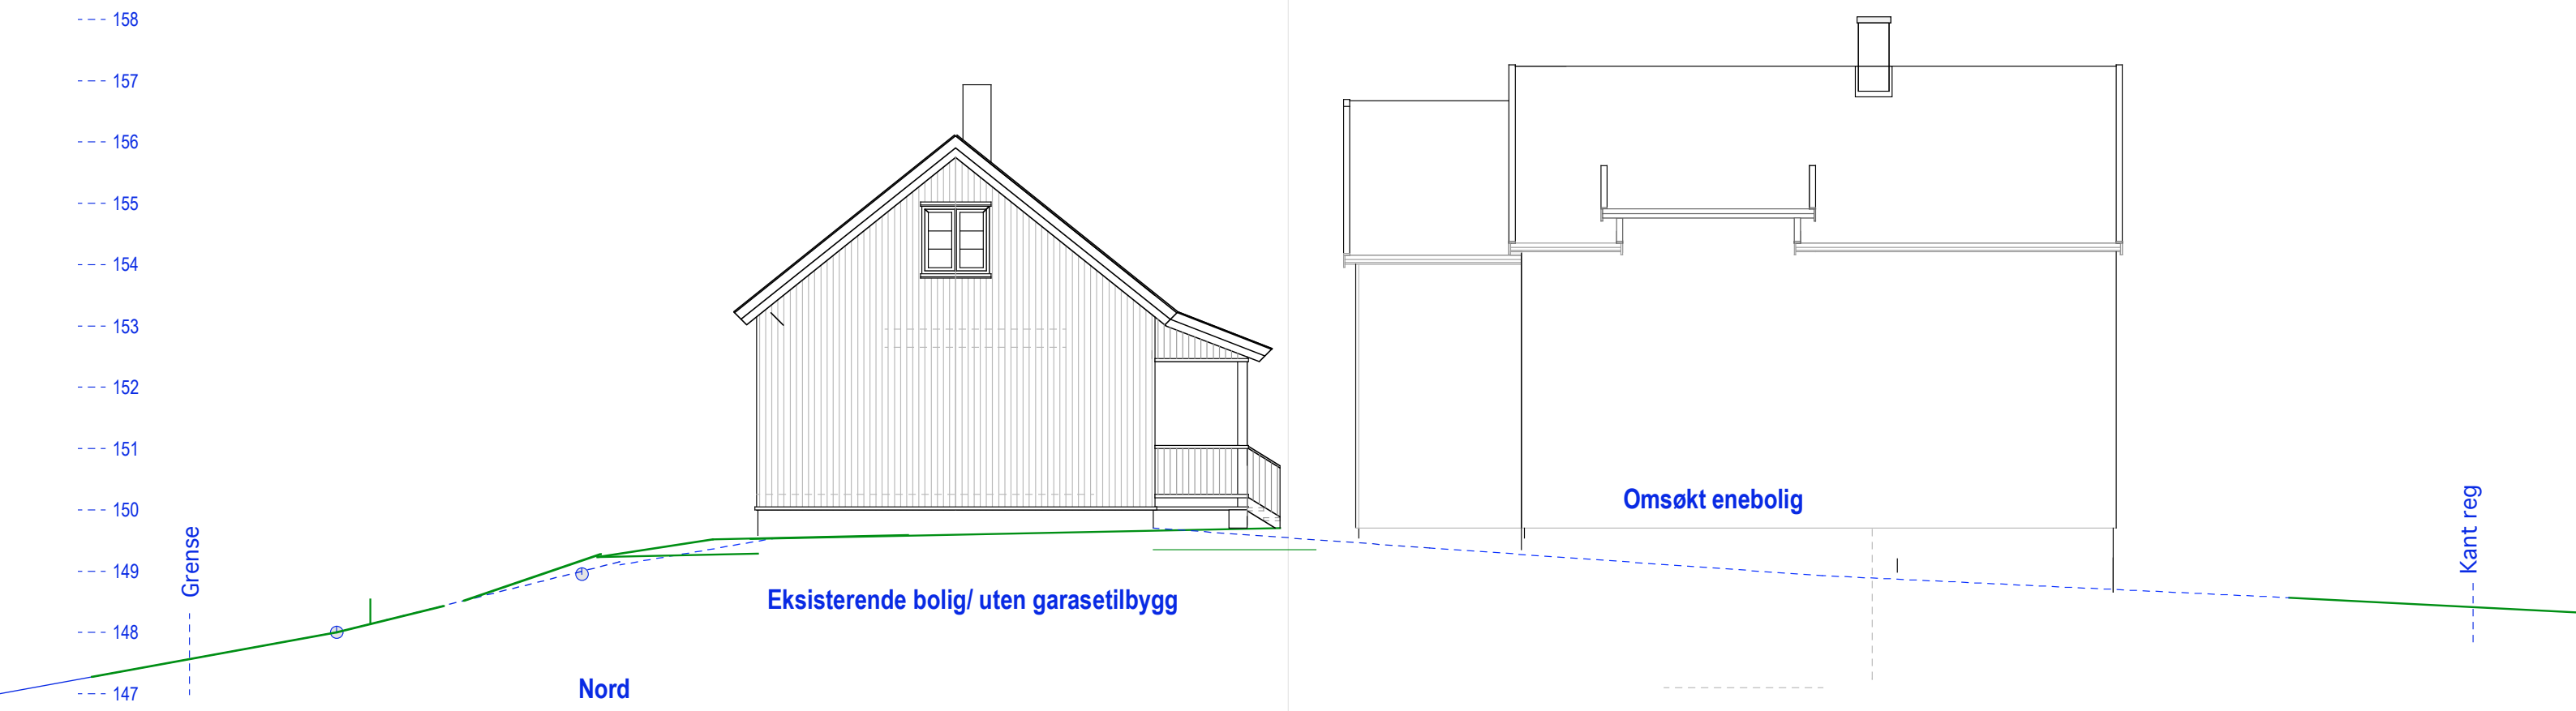

E.1-3 Eksisterende bolig og omsøkt bolig