


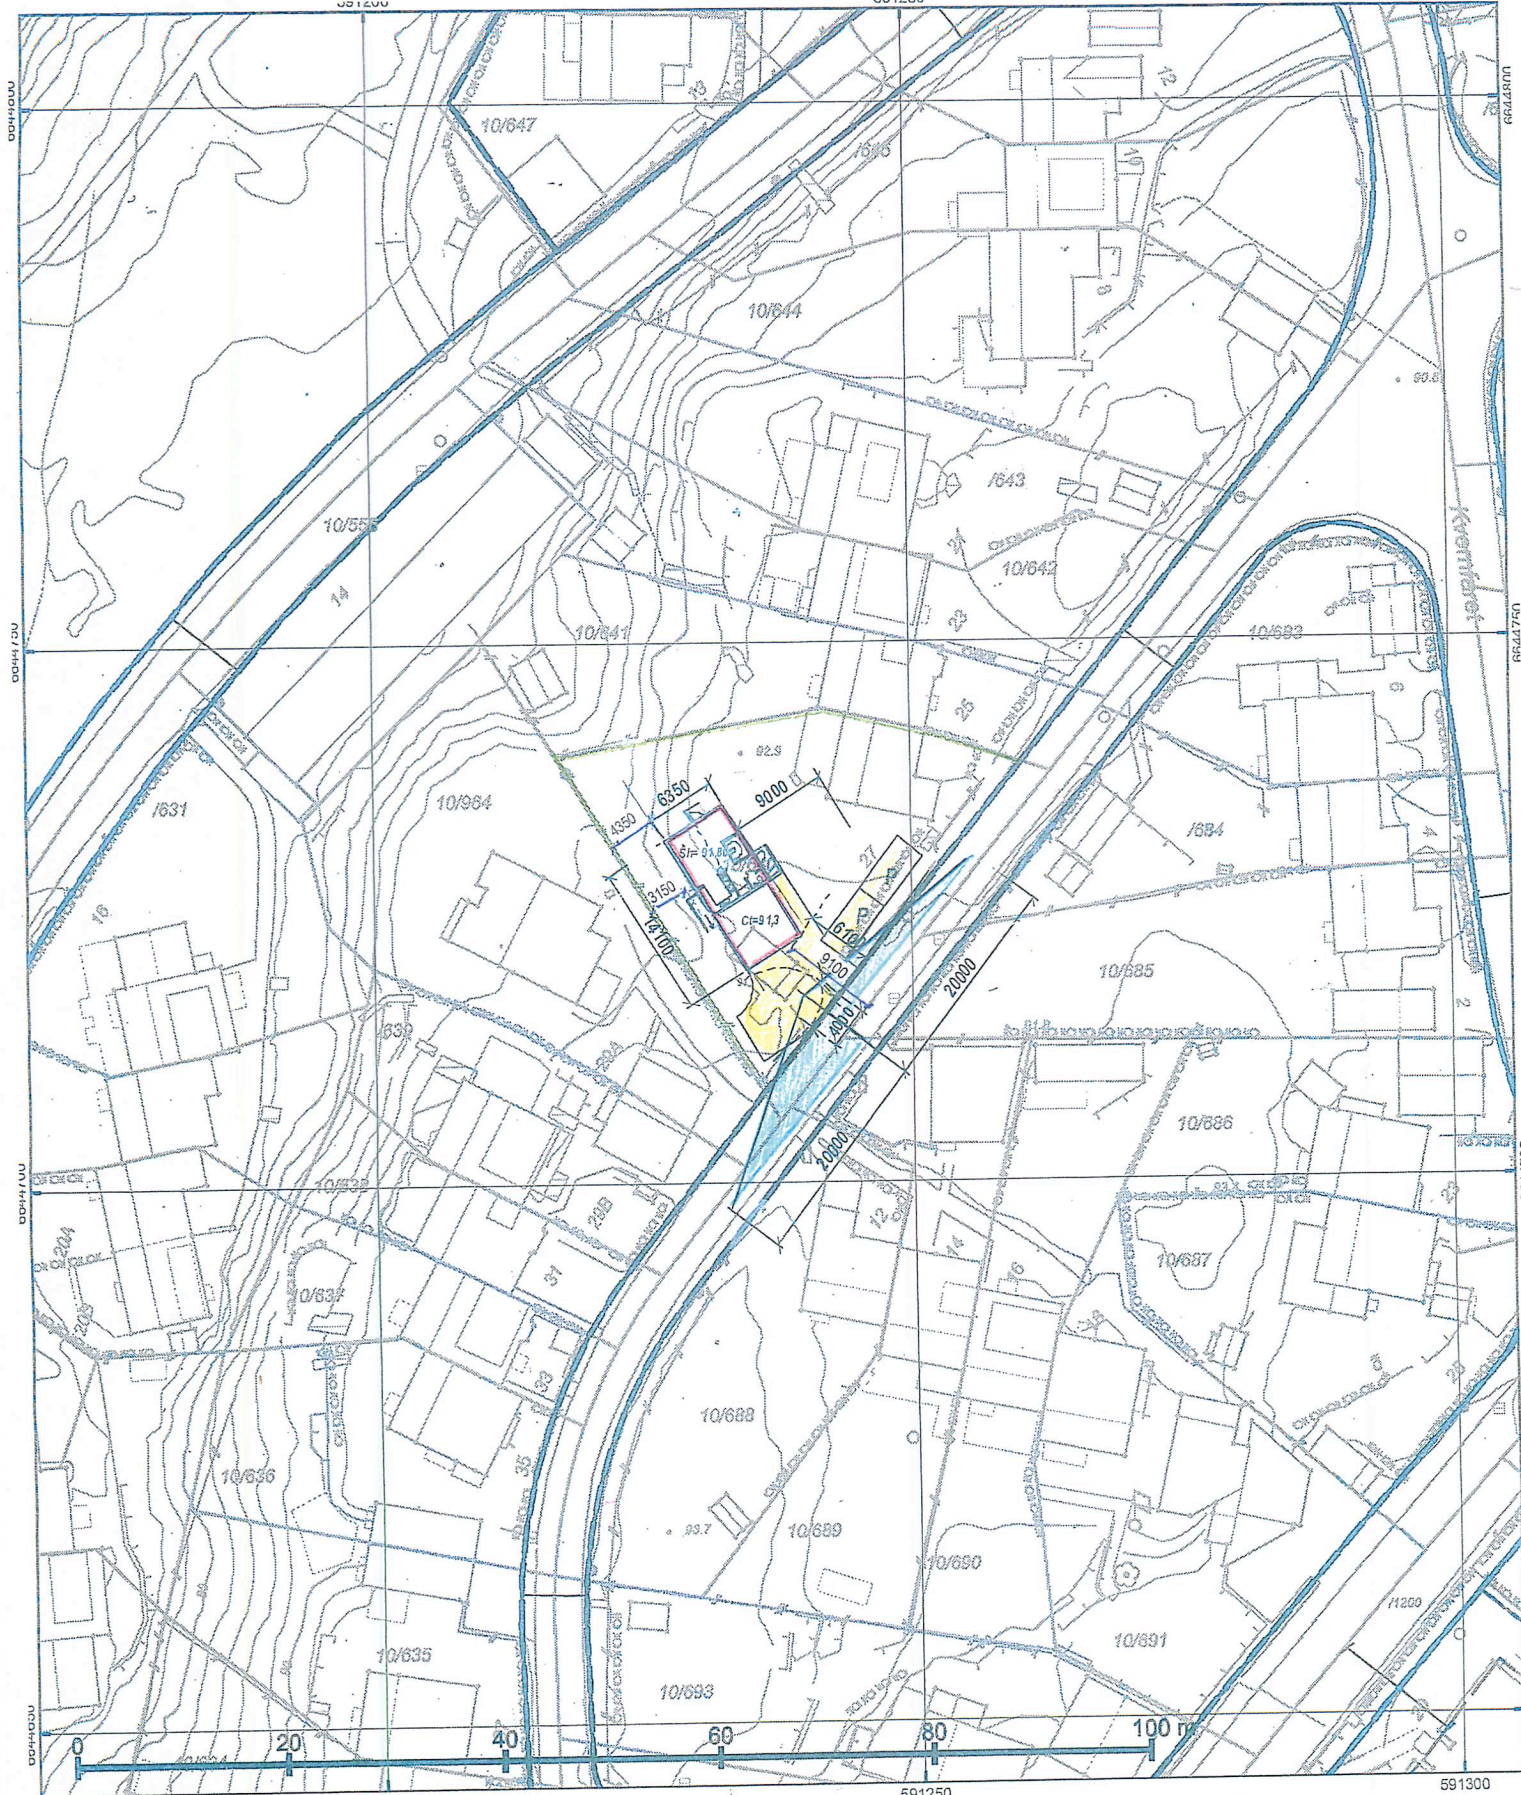

Situasjonskart

 **Oslo**

Dato: 07.12.2021
Bruker: noas
Målestokk 1:500
Ekvidistanse 1m
Koord.system: EUREF89 - UTM sone 32

Høydereferanser
- Reguleringsplan: Se reg.best.
- Bakgrunnskart: NN2000

Originalformat: A3

- Kartet er sammenstilt for: Byggesak

PlottID/Best.nr: 222329/ 86440406

Adresse: BJØRNERABBEN 27

Gnr/Bnr: 10/640

Deres ref.:

Kommentar:

Opprinnelig reguleringsplan gir rammer for høyder på planlagt bebyggelse ut fra terrenghøydene slik de var da reguleringsplanen ble vedtatt. Det nye sammenstilte reguleringsplankartet viser dagens terreng- og tomtesituasjon. Planens originale vedtakskart er tilgjengelig i Saksinnsyn.

Beskrivelse: SITUASJONSKART

NR: D.1

Dato: 07-12-21

Revidert dato: 22-12-21