
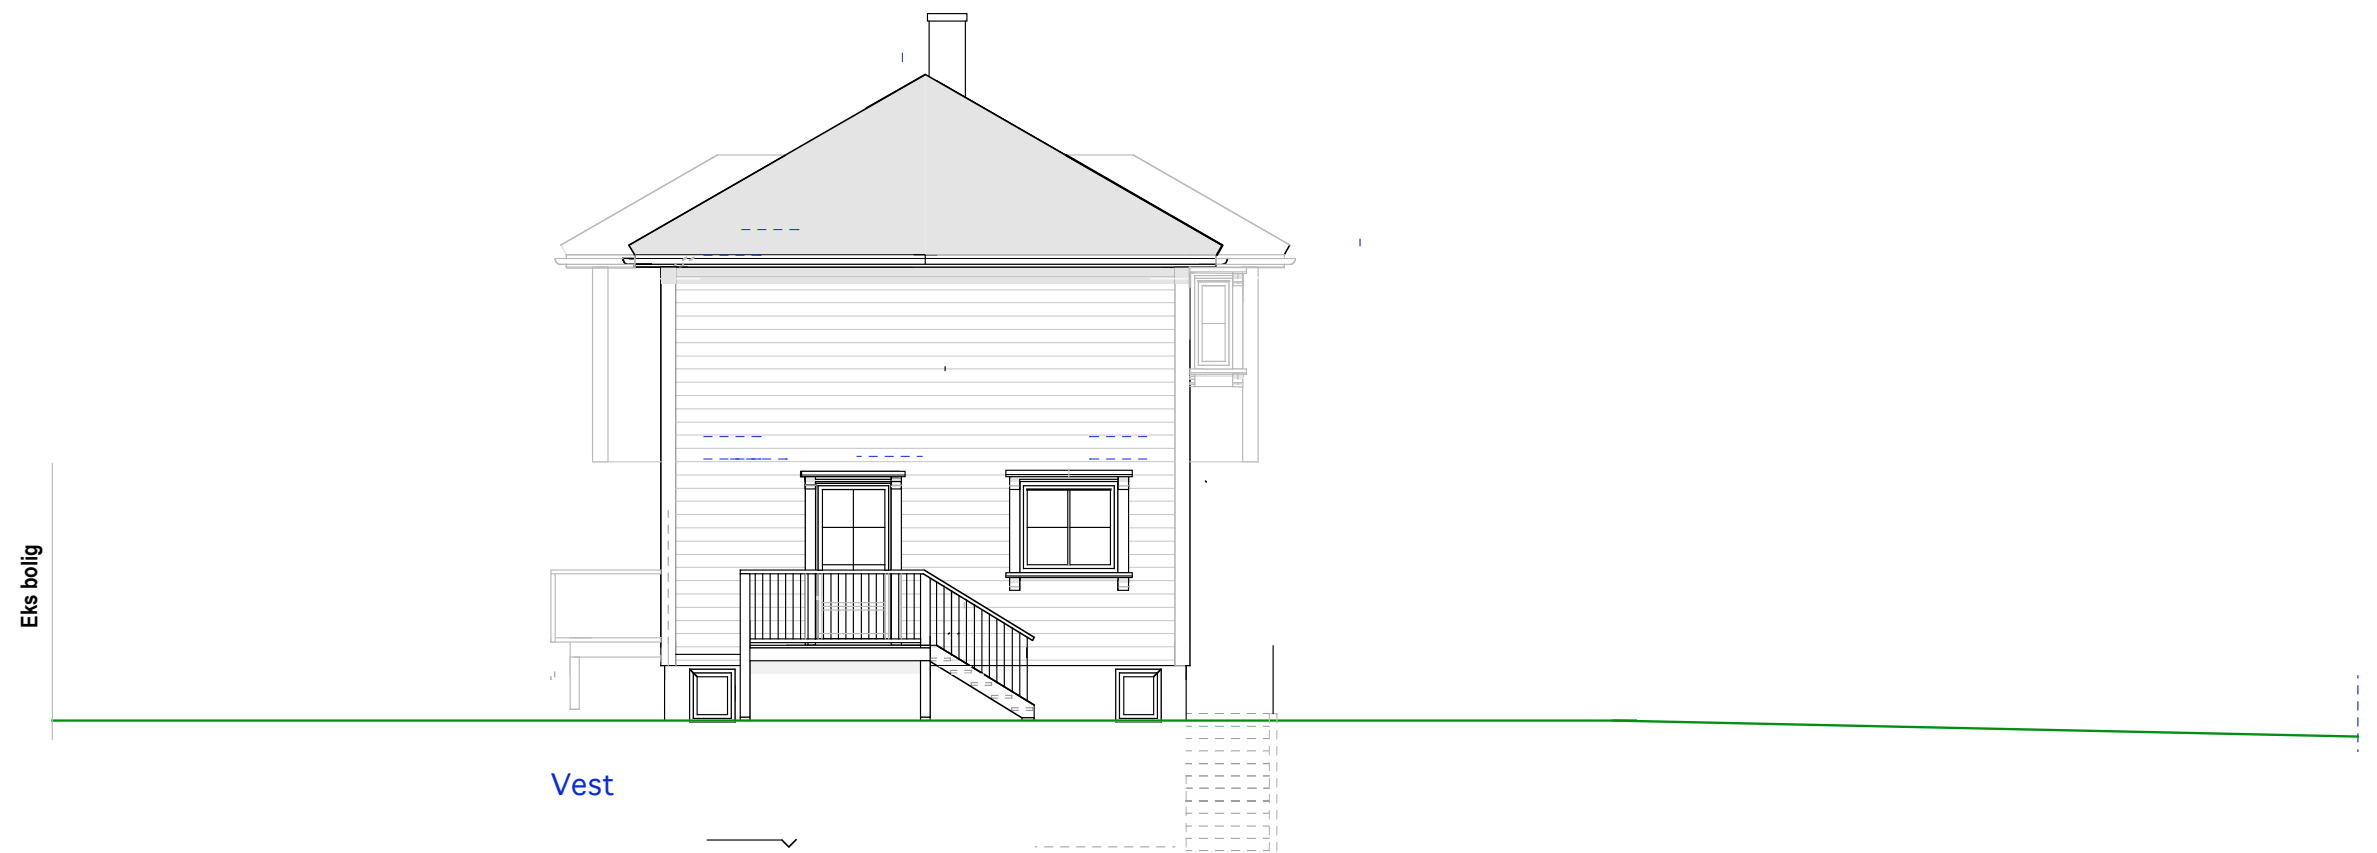


E.1-1 Plan og snitt

33/560 Bjørnveien 28

Mål: 1:100  
 TILTAKSHAVER  
 Date: 06-04-20 26-05-20 25-08-20

Siv. ark. Nils Haugrud,  
 Øvre Slottsgt 14, 0157 Oslo  
 Tlf 9518 9518 nilshaugrud@online.no

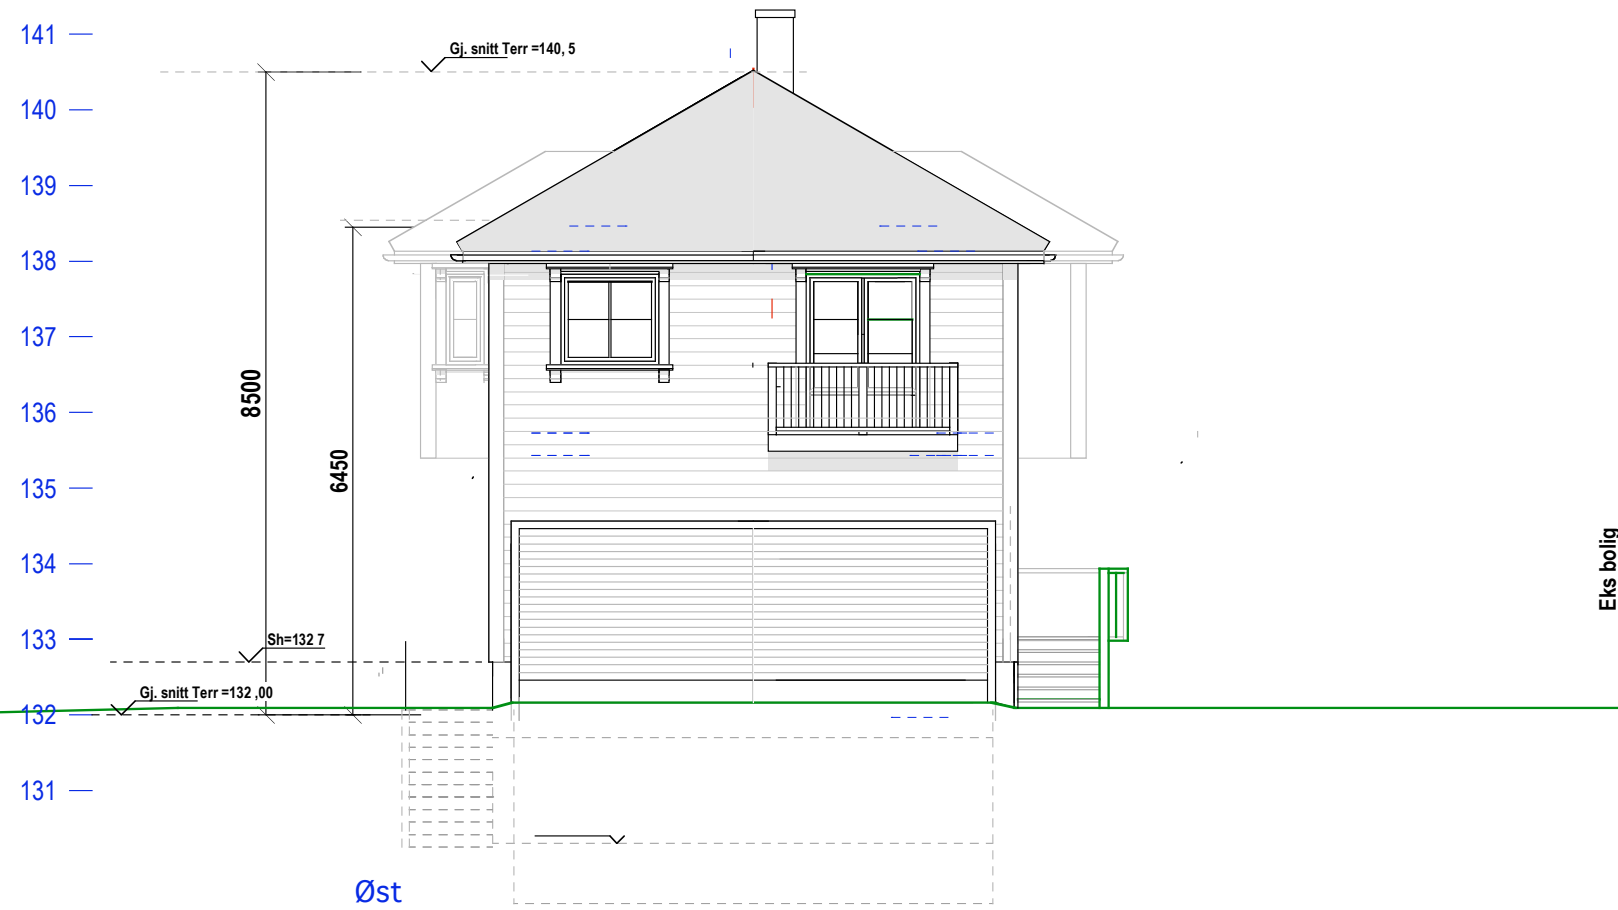

Hus 1


E.1-2 Fasade øst og vest

33/560 Bjørnveien 28

Mål: 1:100  
 Dato: 06-04-20 25-08-20

TILTAKSHAVER

Siv.ark. Nils Haugrud,  
 Øvre Slottsgt 14, 0157 Oslo  
 Tlf 9518 9518 nhaugrud@online.no

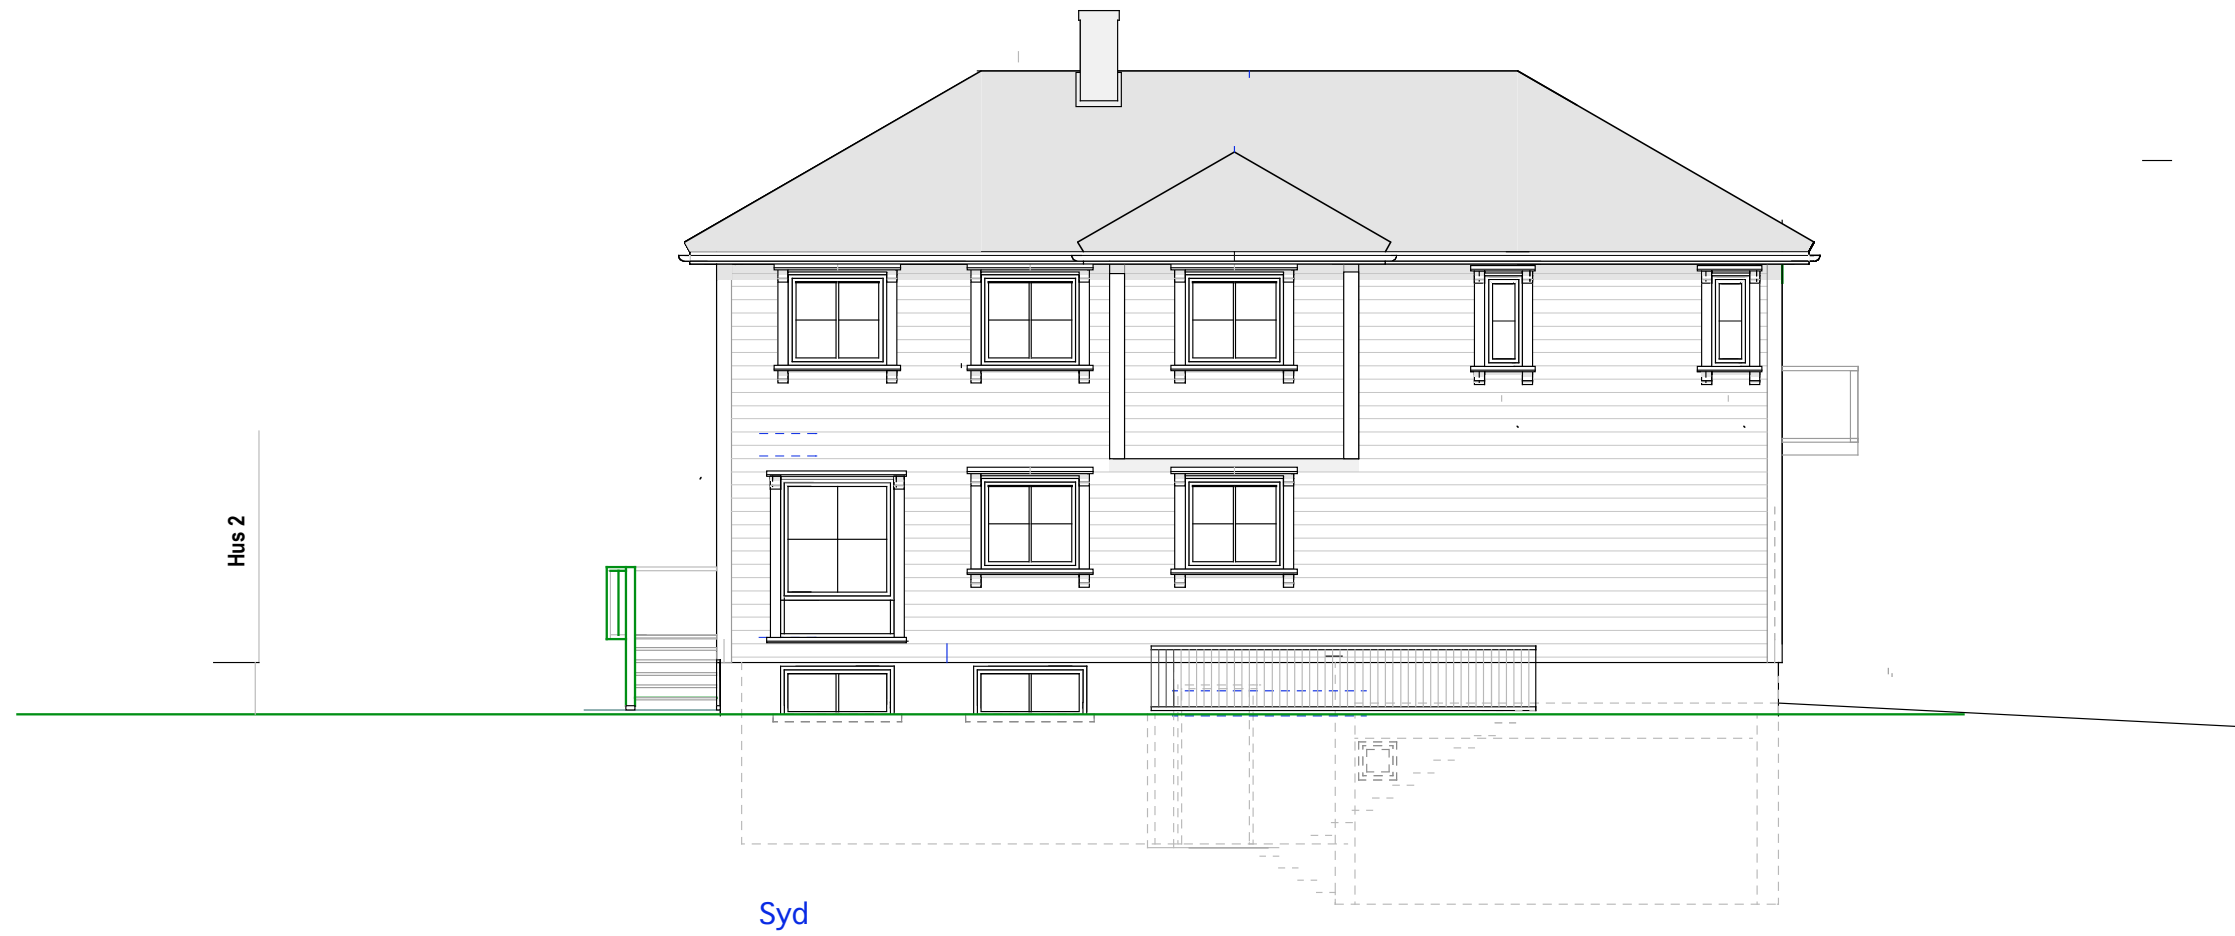

Hus 1

E.1-3 Fasade syd og nord

33/560 Bjørnveien 28

Mål: 1:100  
Dato: 06-04-20 25-08-20

TILTAKSHAVER

Siv. ark. Nils Haugrud,  
Øvre Slottsgt 14, 0157 Oslo  
Tlf 9518 9518 nhaugrud@online.no