


Snitt

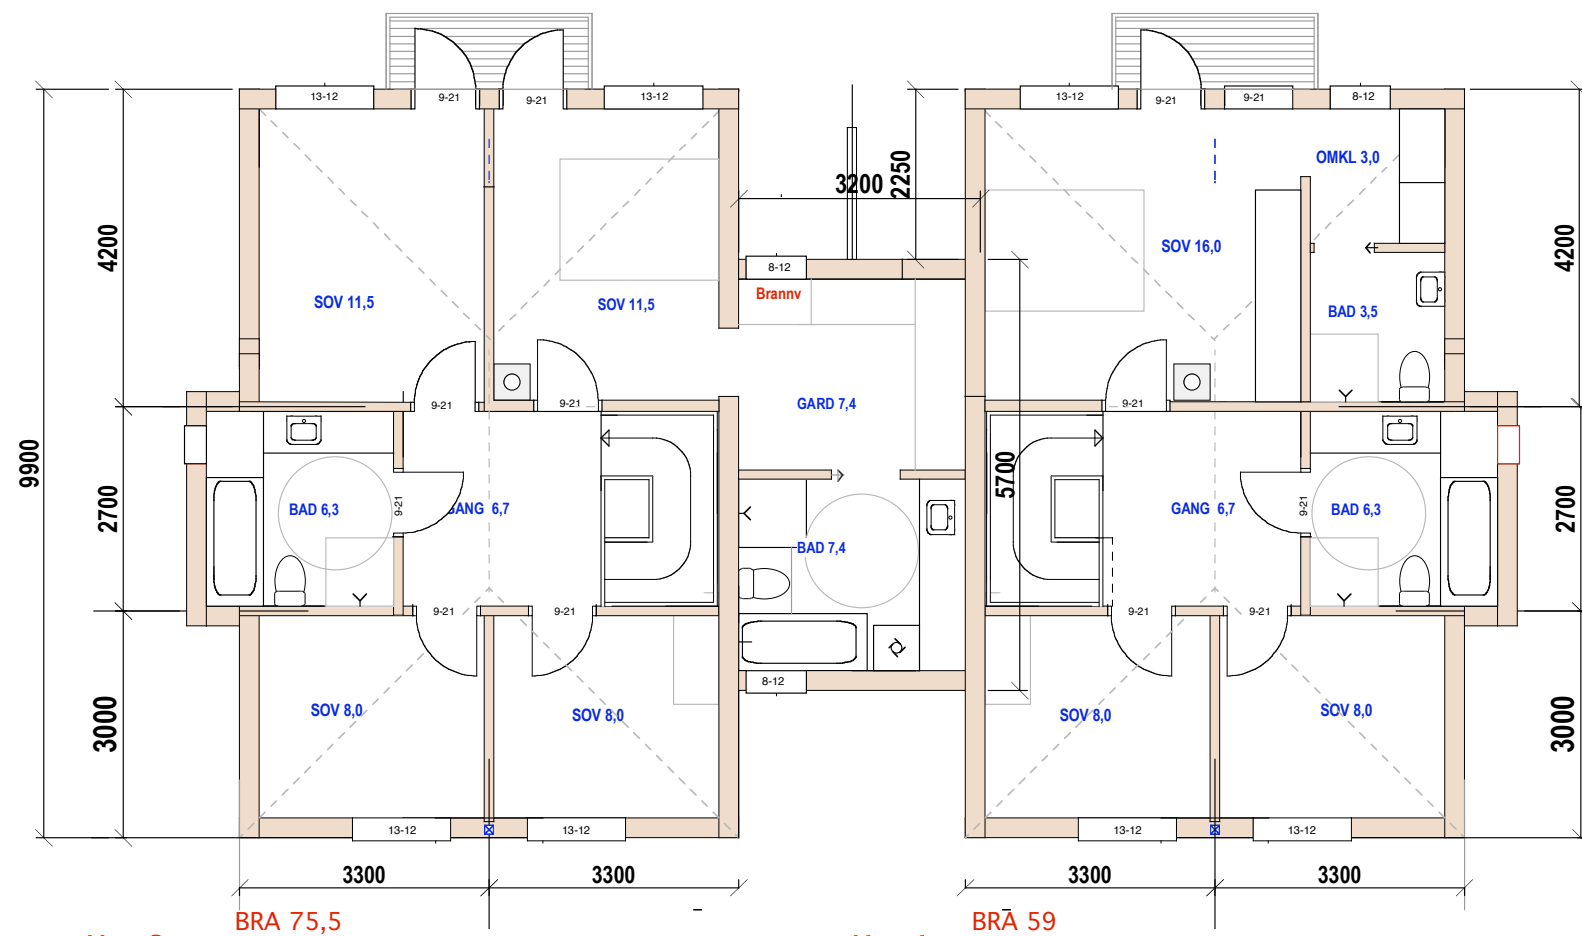

Hus 2
2. Etg.

Hus 1

Hus 1-2
E.1-1 Plan 2.et. og snitt


33/1400 Bjørnveien 91

Mål: 1:100
Date: 08-04-19


TILTAKSHAVER

Dato: 18-08-19

Siv.ark. Nils Haugrud,
Øvre Slottsgt 14, 0157 Oslo
Tlf 9518 9518 _nhaugrud@online.no

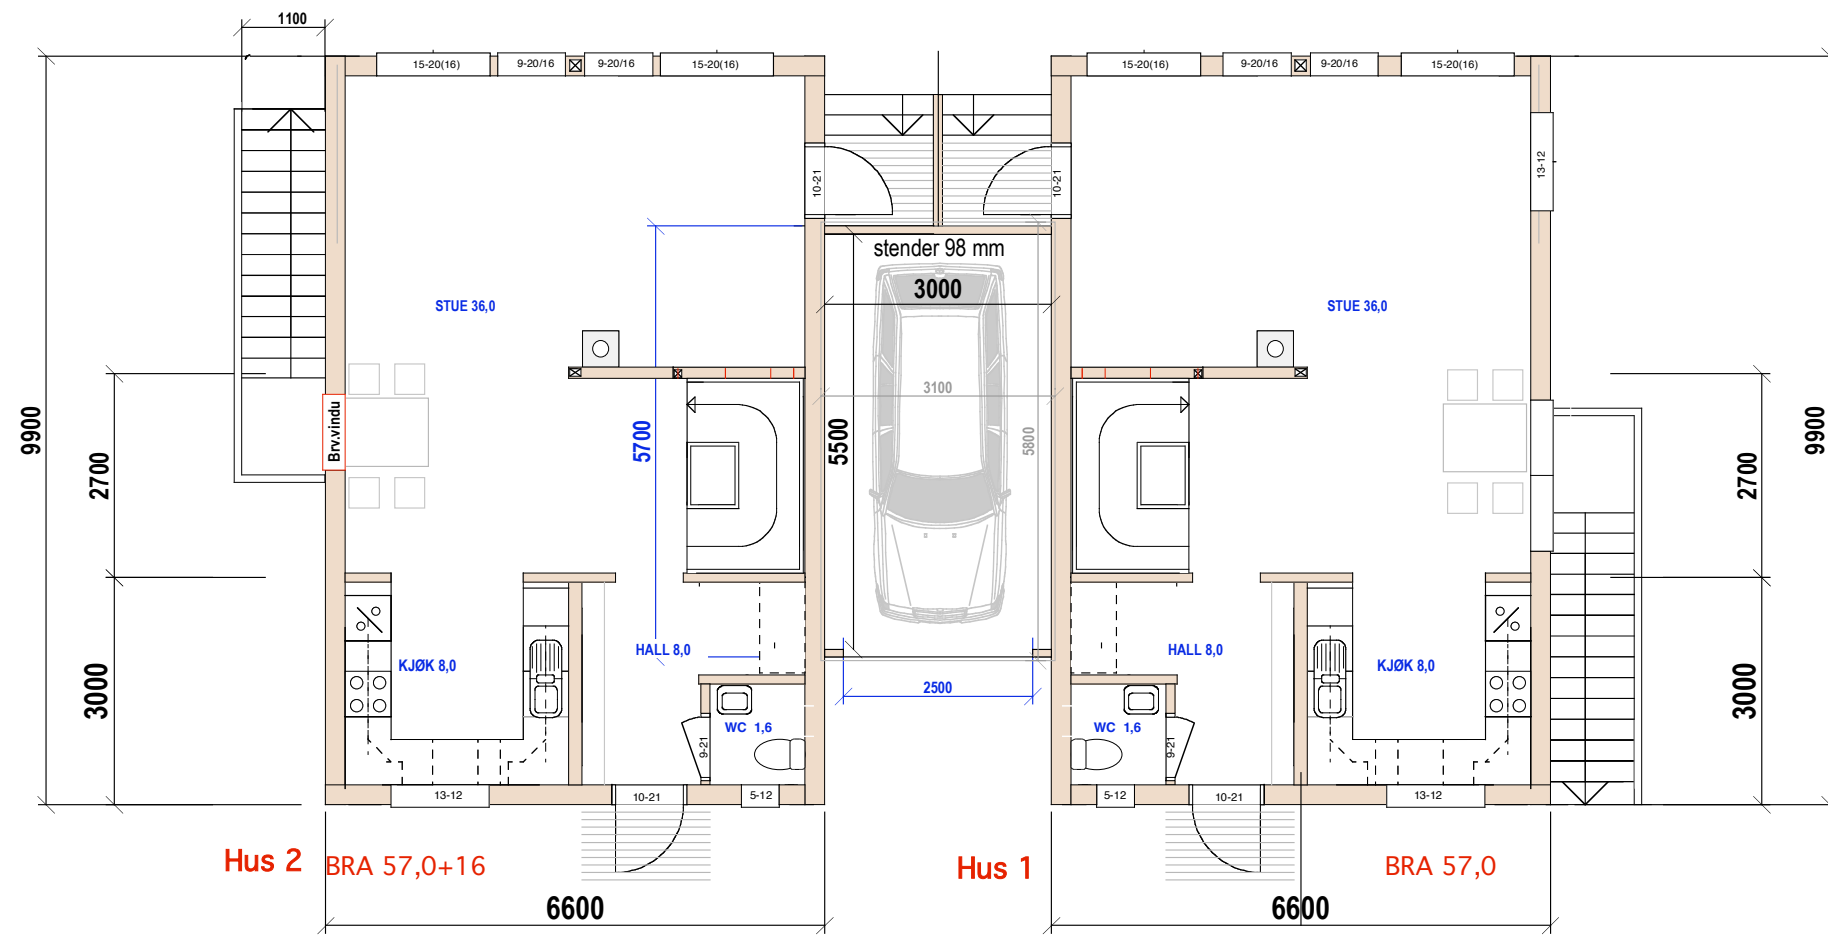

1. Etg.

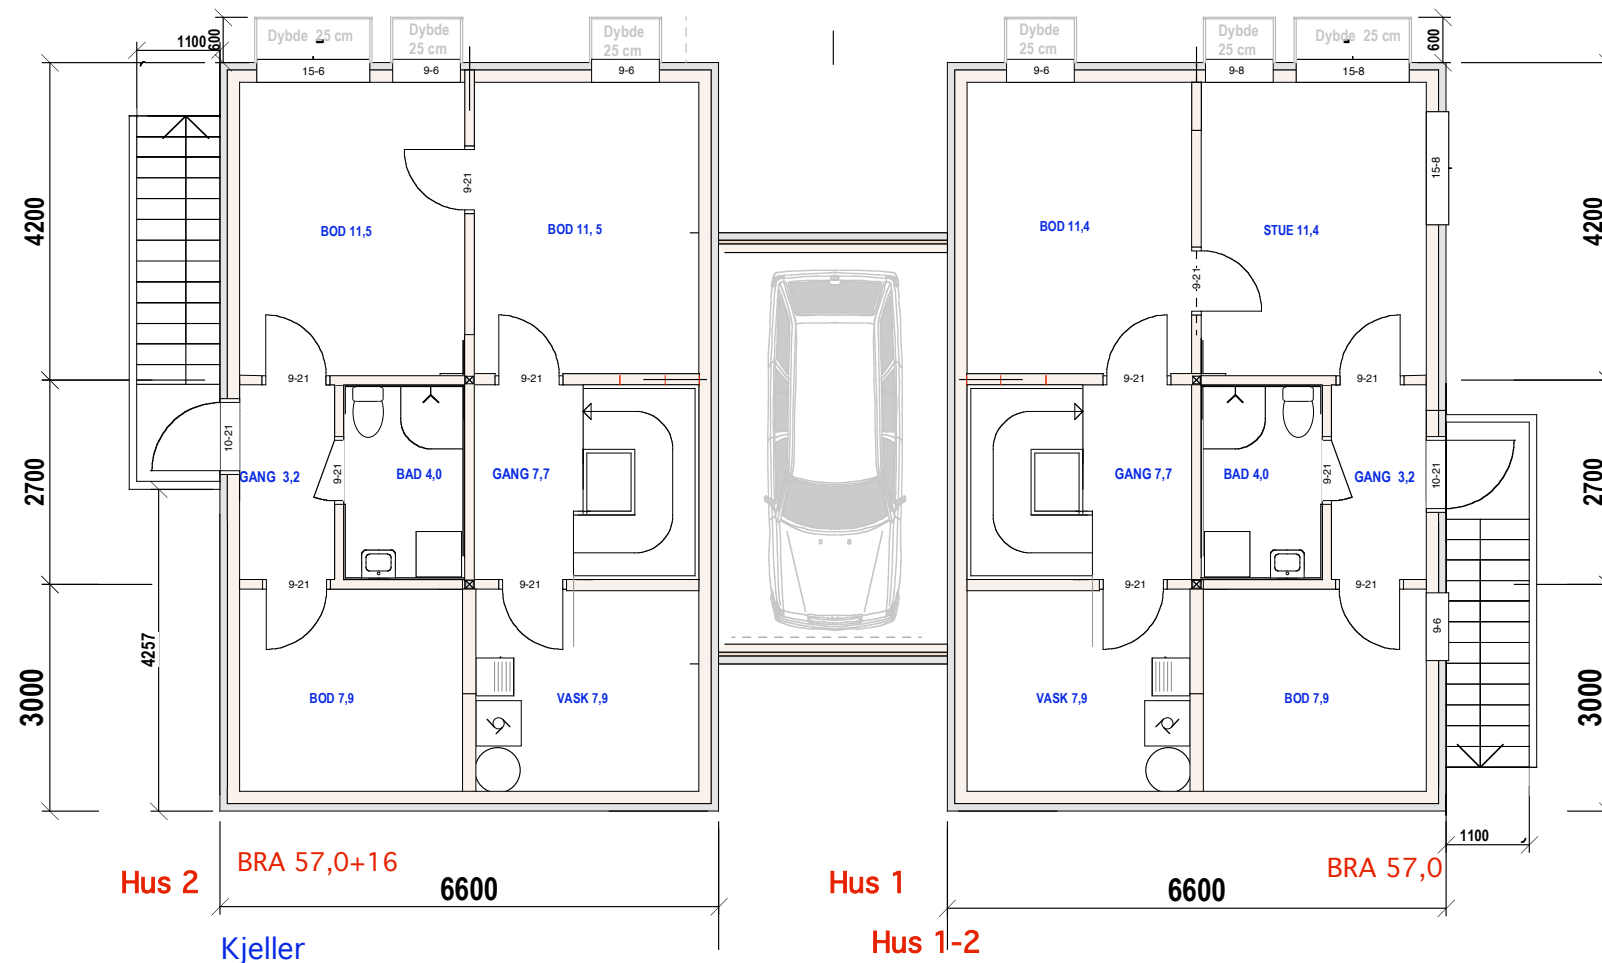

Kjeller

Hus 1-2

E.1-2 Plan 1.et. og kjeller

33/1400 Bjørnveien 91

Mål: 1:100 TILTAKSHAVER
 Date: 08-04-19 Dato: 26-09-19

Siv.ark. Nils Haugrud,
 Øvre Slottsgt 14, 0157 Oslo
 Tlf 9518.9518 nhaugrud@online.no





Hus 1-2
E.1-3 Fasade syd og nord

33/1400 Bjørnveien 91

Mål: 1:100 TILTAKSHAVER
Dato: 08-04-19 Dato: 18-08-19

Siv.ark. Nils Haugrud,
Øvre Slottsgt 14, 0157 Oslo
Tlf 9518 9518 nhaugrud@online.no

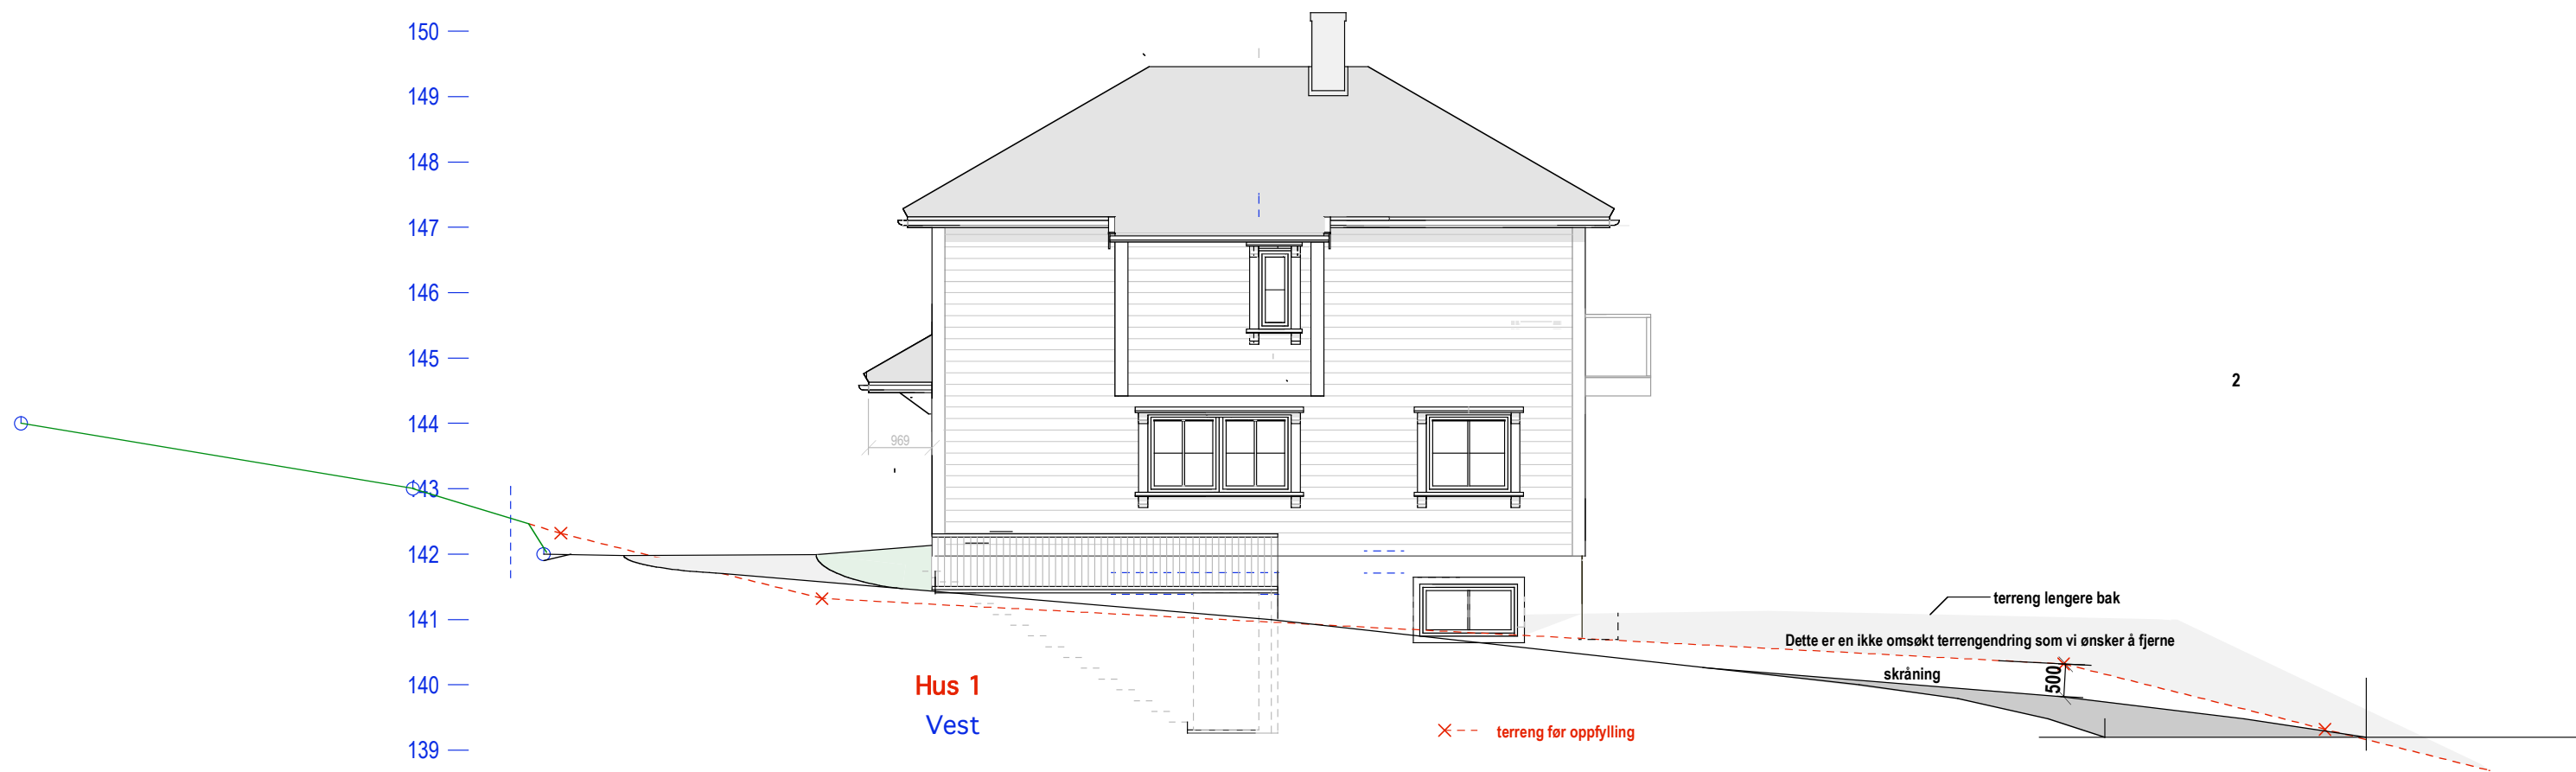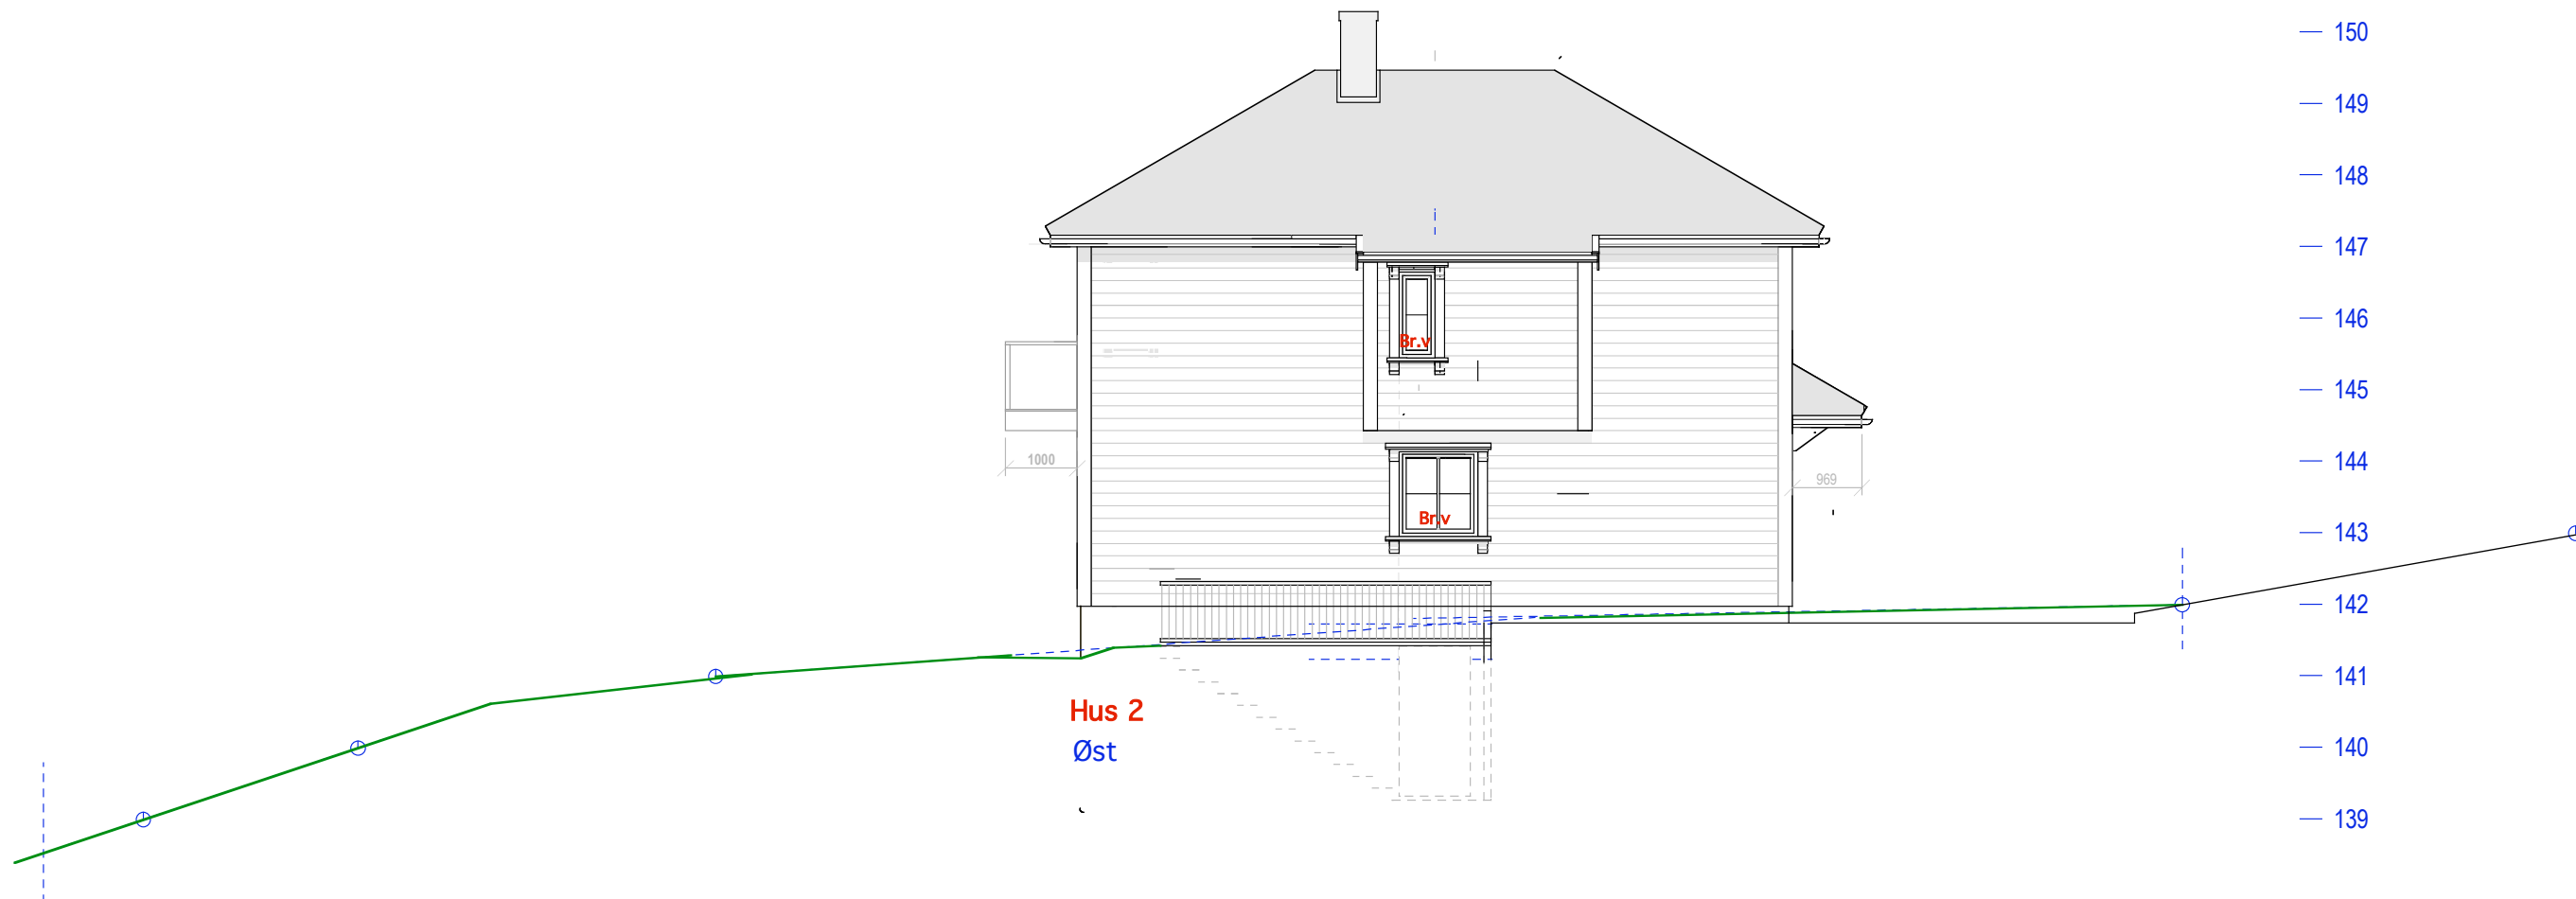

Hus 1-2
E.1-4 Fasader øst og vest
33/1400 Bjørnveien 91