


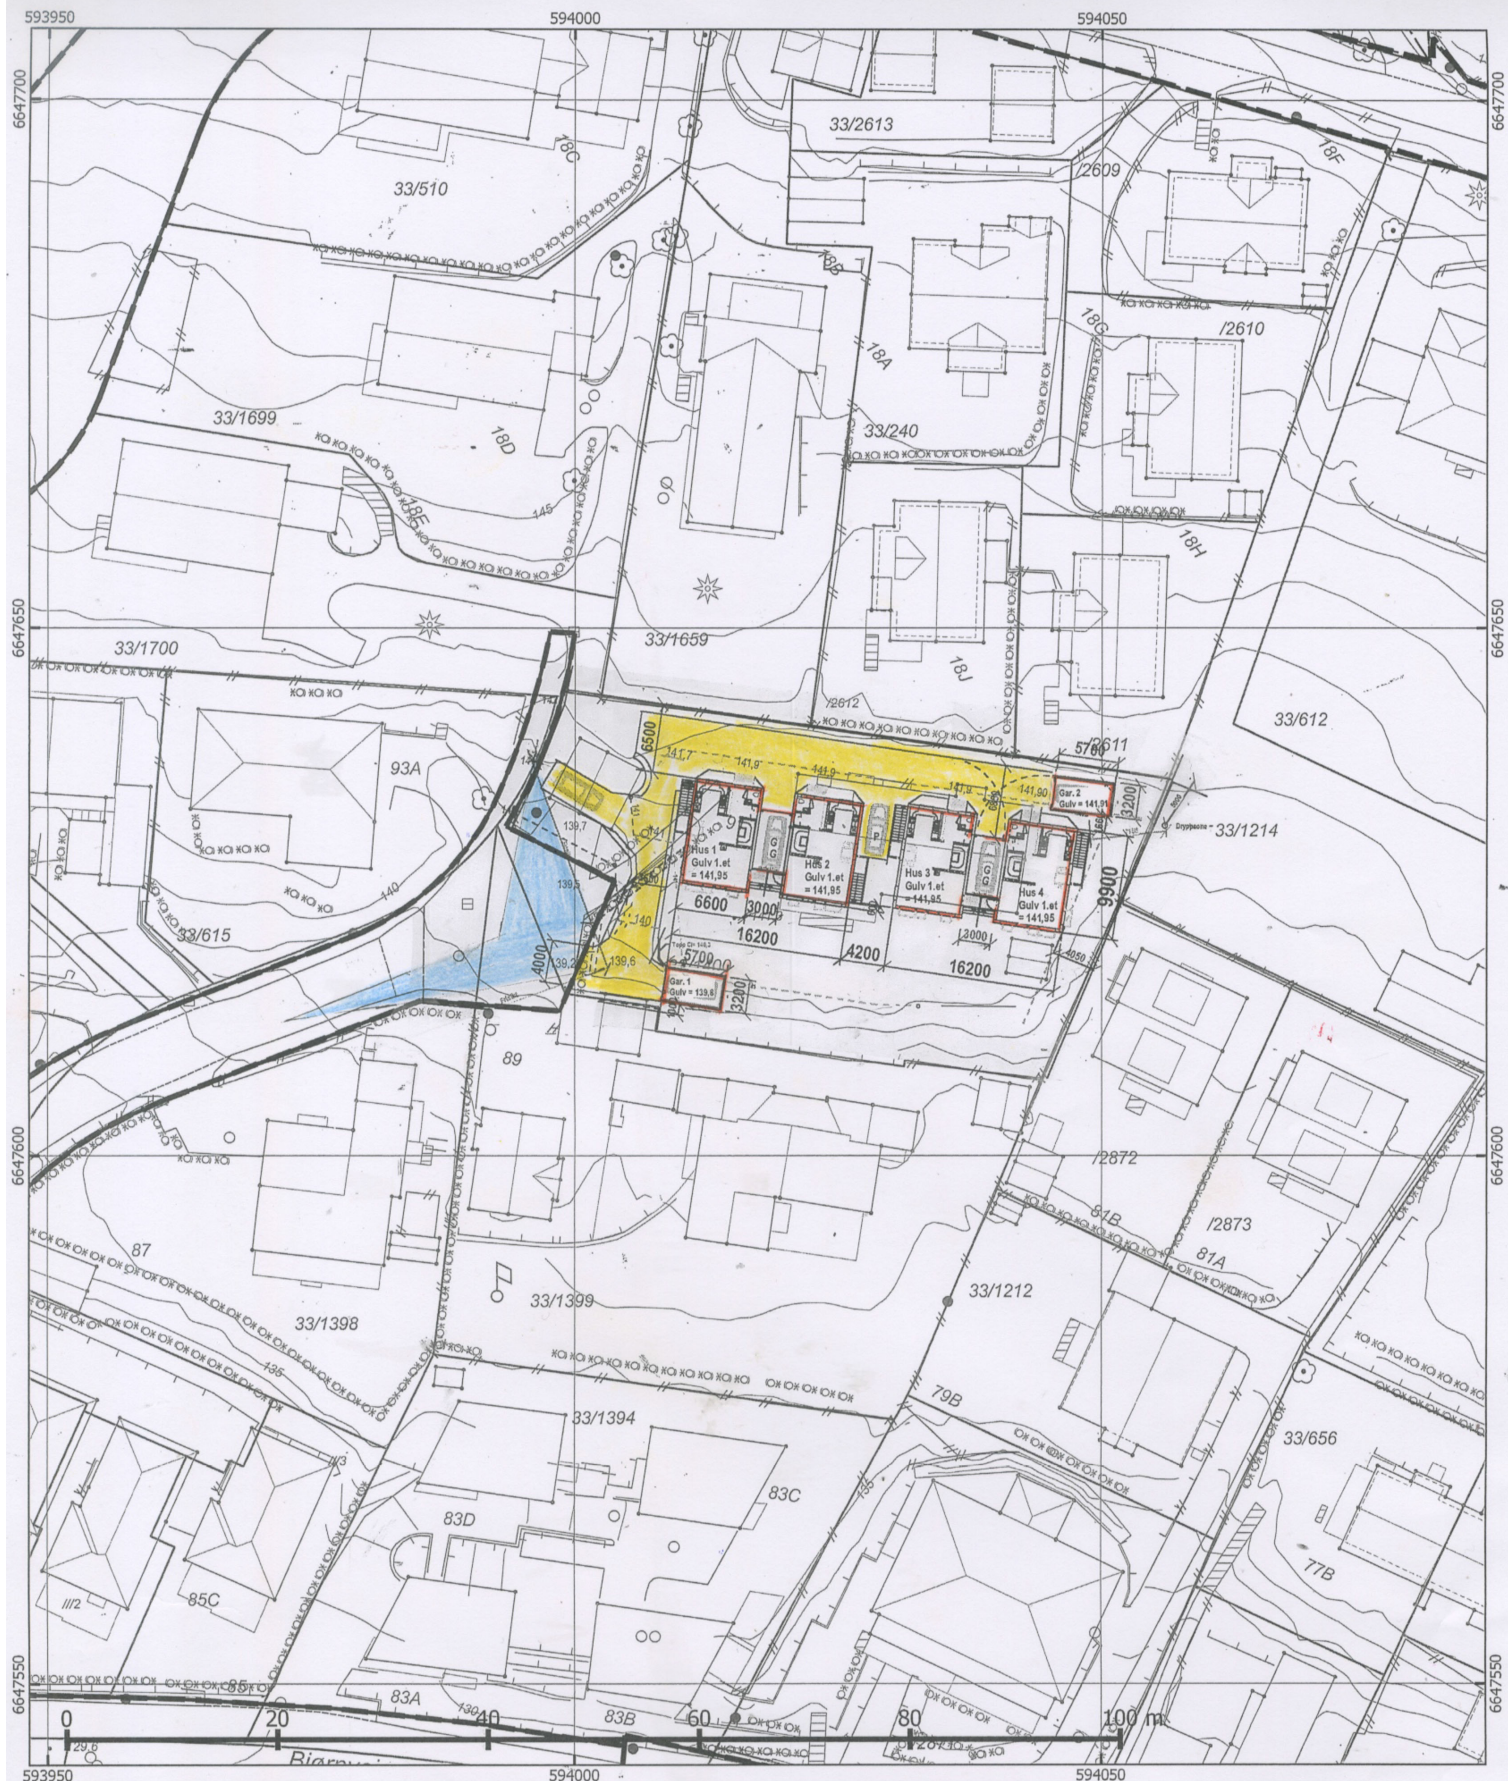

 Plan- og bygningssetaten Dato: 08.04.2019 Bruker: hkn Målestokk 1:500 Ekvidistanse 1m Koordinatsystem: EUREF89 - UTM sone 32 Høydereferanse: Reguleringsplan: Se reg.best. Bakgrunnskart: NN2000 Originalformat: A3	Adresse: Gnr/Bnr: 33/1400 Kartet er sammenstilt for: Byggesak	PlottID/Best.nr: 107160 Deres ref.: Bjørnveien 91 Kommentar: Gjeldende kommunedelplaner: KDP-17 Naturmangfold innenfor kartutsnittet. Se eget kart.	Opprinnelig reguleringsplan gir rammer for høyder på planlagt bebyggelse ut fra terrenghøyden som eksisterte da reguleringsplanen ble vedtatt. Det nye sammenstilte reguleringsplankartet viser dagens terreng- og tomesituasjon. Ta kontakt med vårt kundesenter om du har behov for vedtatt reguleringsplankart for å prosjektere i tråd med reguleringsplanens krav. © Plan- og bygningssetaten, Oslo kommune Beskrivelse: D.1 SIT. KART 33 AUG. PLAN. NR: Dato: 27.09.19 Revidert dato: 07.10.19
--	--	--	---