


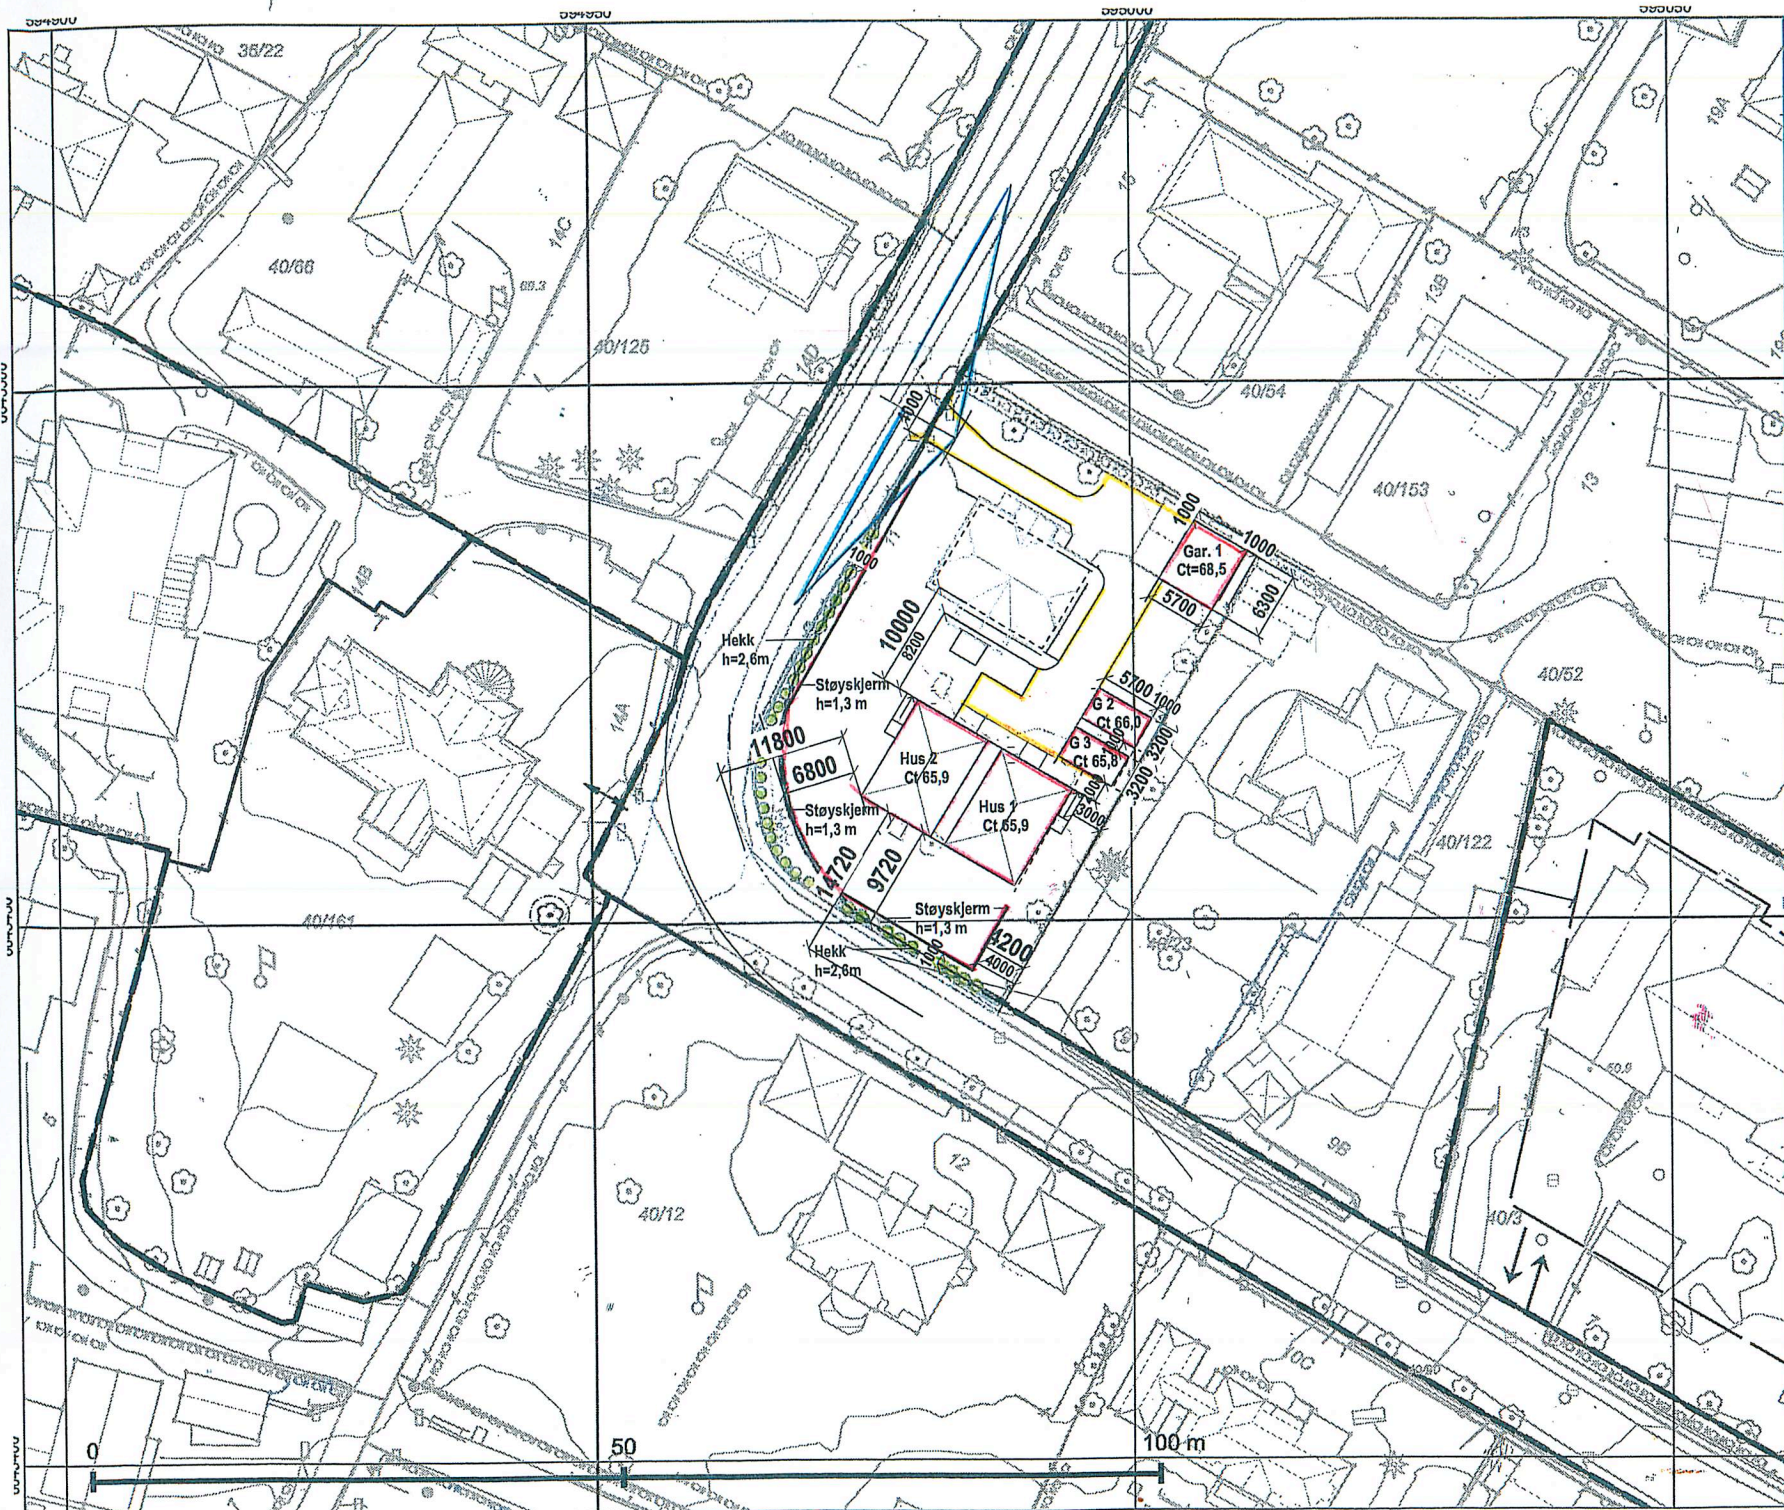

 Oslo	
Dato: 31.08.2021	
Bruker: tas	
Målestokk 1:500	
Ekvidistanse 1m	
Koord.system: EUREF89 - UTM sone	
Høyderreferanser	
- Reguleringsplan: Se reg.best.	
- Bakgrunnskart: NN2000	
Originalformat: A3	
Adresse: BORGENVEN 11	
Gnr/Bnr: 40/22	
PlottID/Best.nr: 217914/ 86434764	
Deres ref.:	
Kommentar:	
Situasjonskart	
- Kartet er sammenstilt for: Byggesak	
Opprinnelig reguleringsplan gir rammer for høyder på planlagt bebyggelse ut fra terrenghøyden slik de var da reguleringsplanen ble vedtatt. Det nye sammenstilte reguleringsplankartet viser dagens terreng- og tomtesituasjon. Planens originale vedtakskart er tilgjengelig i Saksinnsyn.	
Beskrivelse: SITUASJONSKART	
NR: D.1	
Dato:	
Revidert dato: 15-06-22	