


Hus 2
E.1-1 Snitt og plan 2. etg

40/22 Borgenveien 11

Mål: 1:100
Dato: 26-09-21 02-03-22

TILTAKSHAVER


Siv.ark. Nils Haugrud,
Øvre Slottsgt 14, 0157 Oslo
Tlf 9518 9518 nhaugrud@online.no

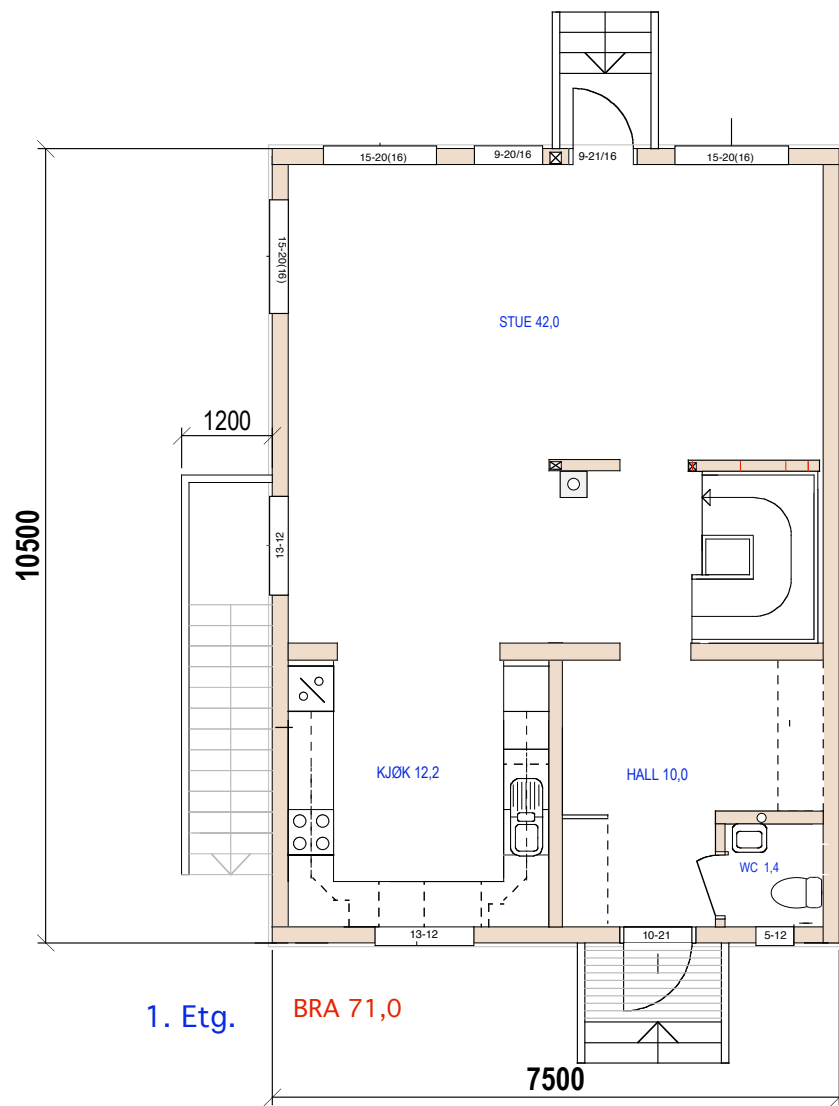

1. Etg. BRA 71,0

7500


Hus 1

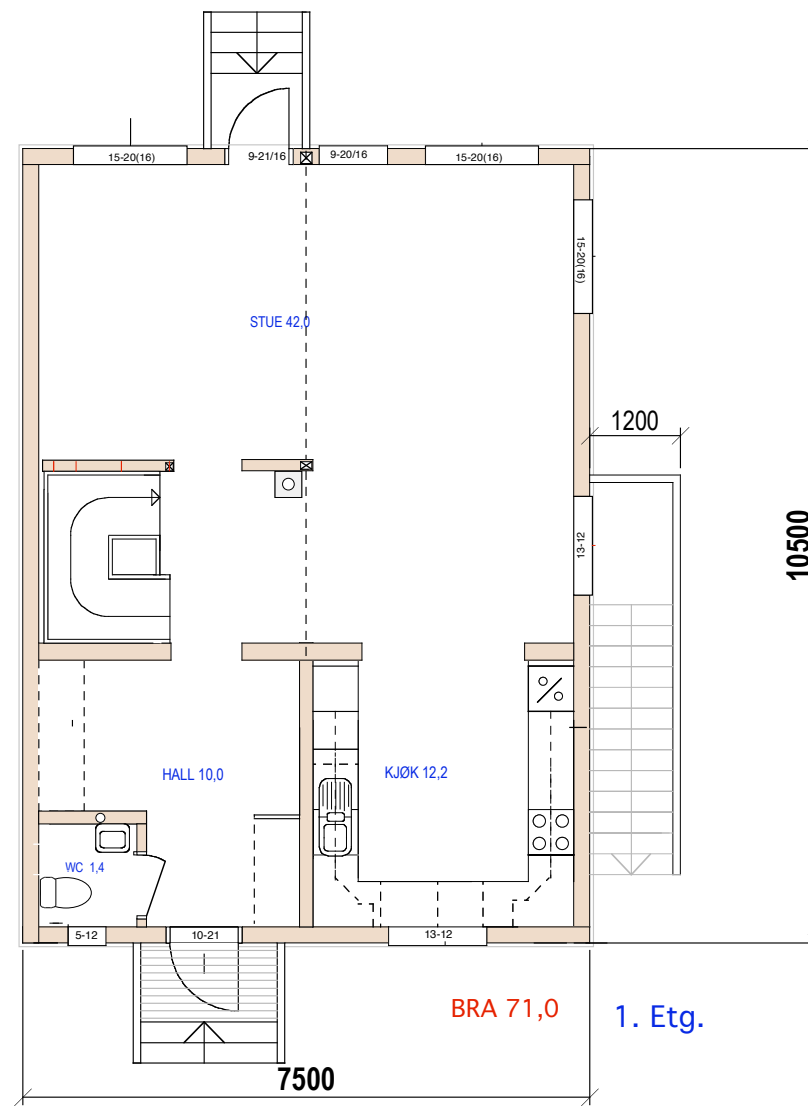

1. Etg. BRA 71,0

7500


Hus 2

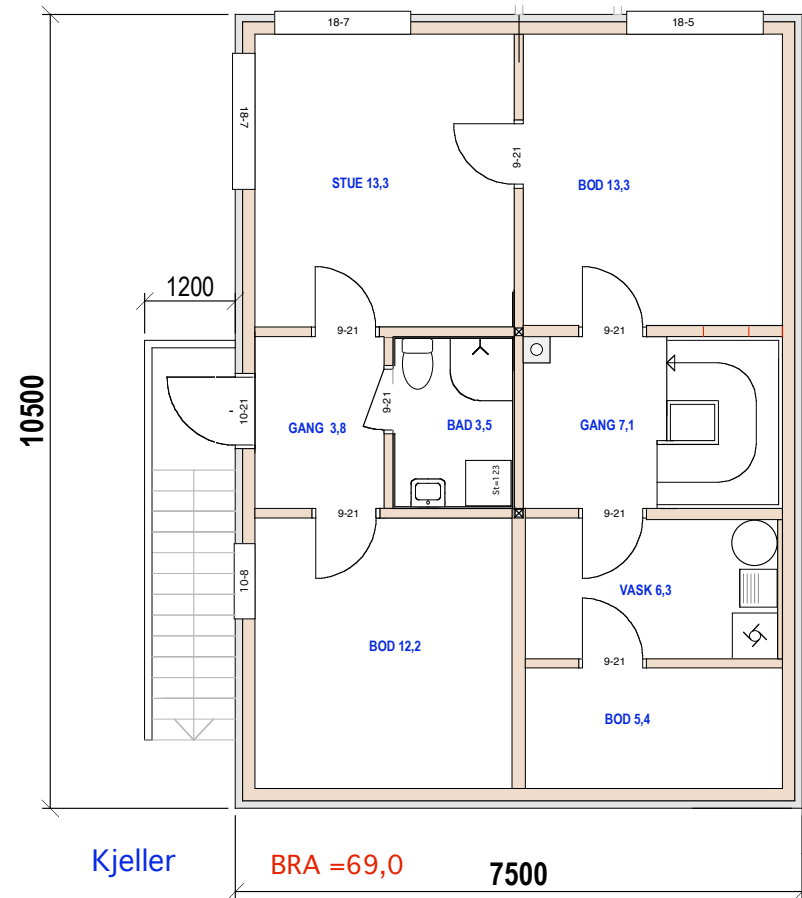

Kjeller BRA =69,0

7500

Hus 1

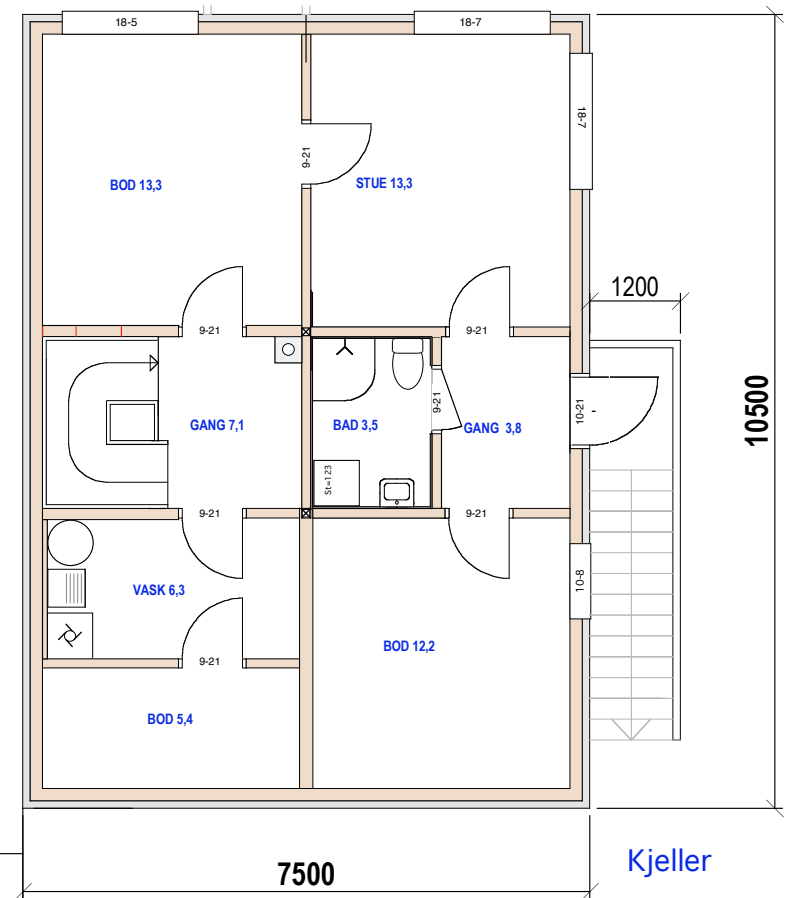

Kjeller

7500

Hus 2

SUM BRA =213,0

E.1-2 Plan Kjeller og 1.etg

40/22 Borgenveien 11

Mål:1:100

Dato: 26-09-21 02-03-22 Siv.ark. Nils Haugrud, Øvre Slottsgt 14, 0157 Oslo Tlf 9518 9518 nhaugrud@online.no



E.1-3 Fasade syd og nord


40/22 Borgenveien 11

Mål: 1:100


Dato: 26-09-21 02-03-22

TILTAKSHAVER

Siv.ark. Nils Haugrud,
Øvre Slottsgt 14, 0157 Oslo
Tlf 9518 9518 nhaugrud@online.no

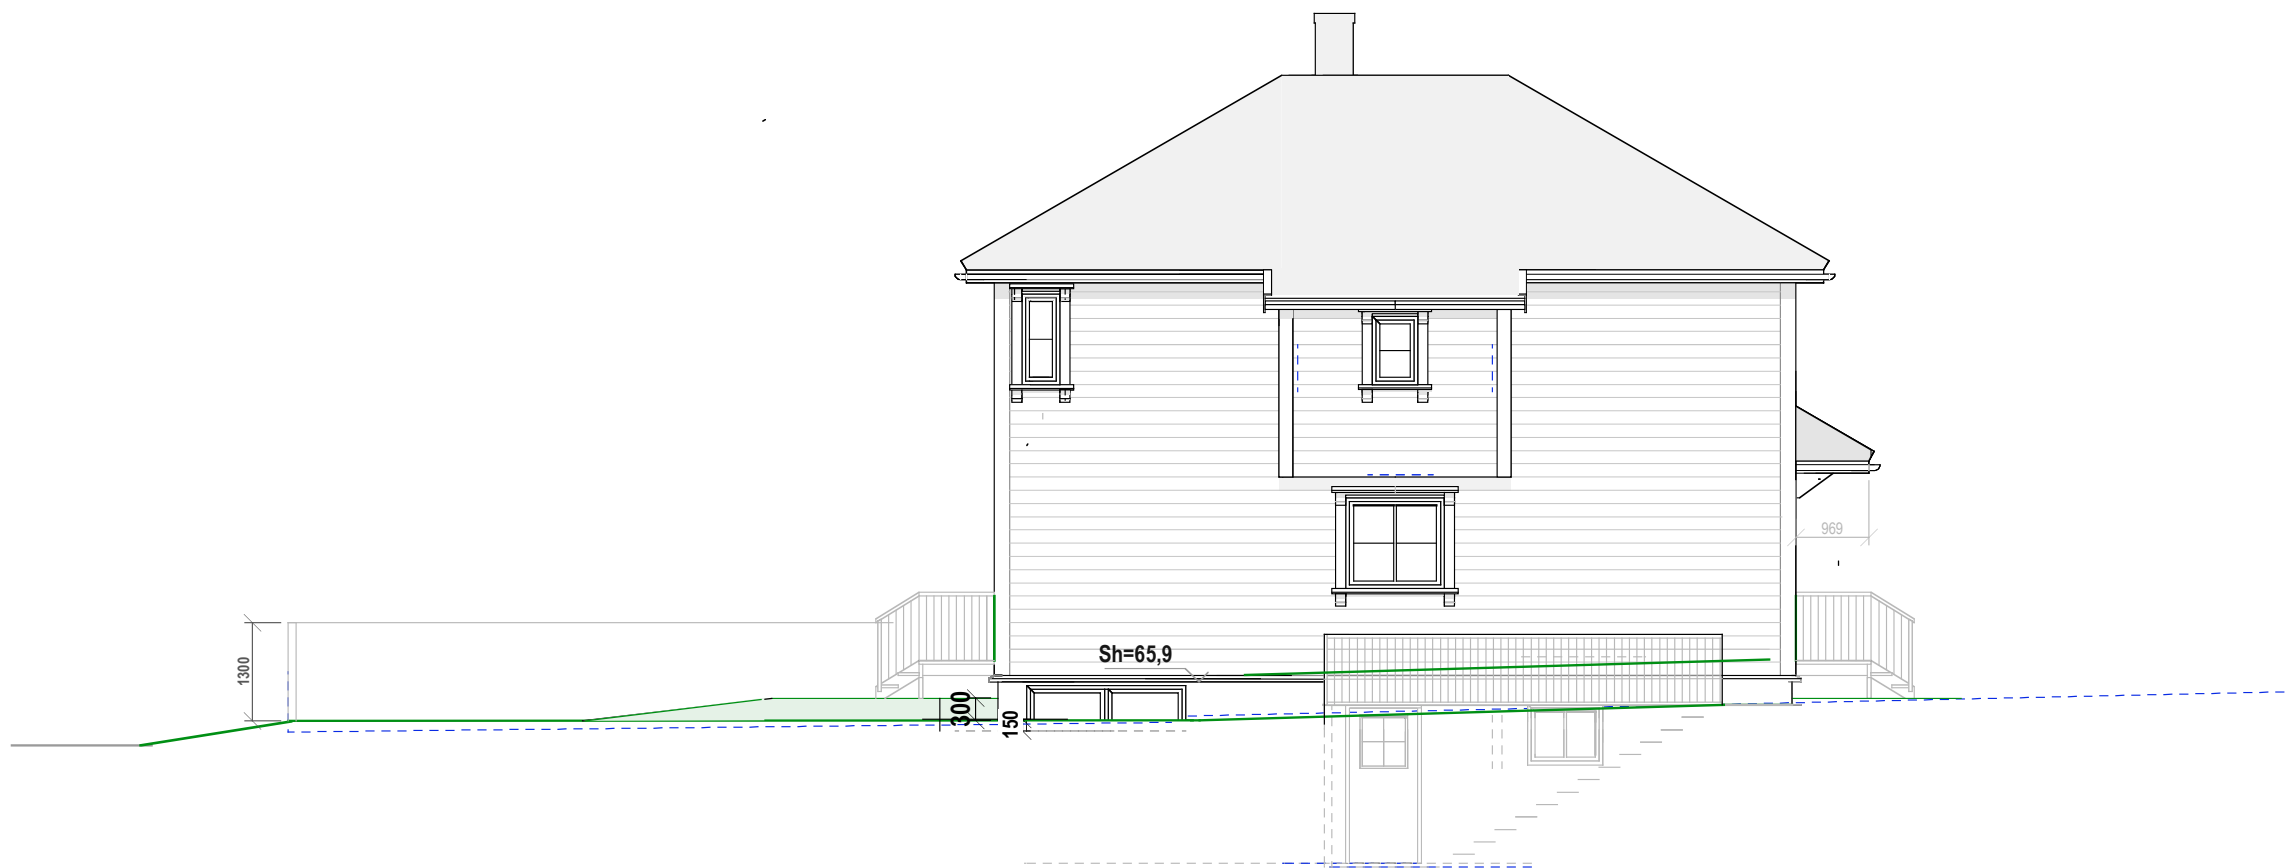

Hus1
ØST

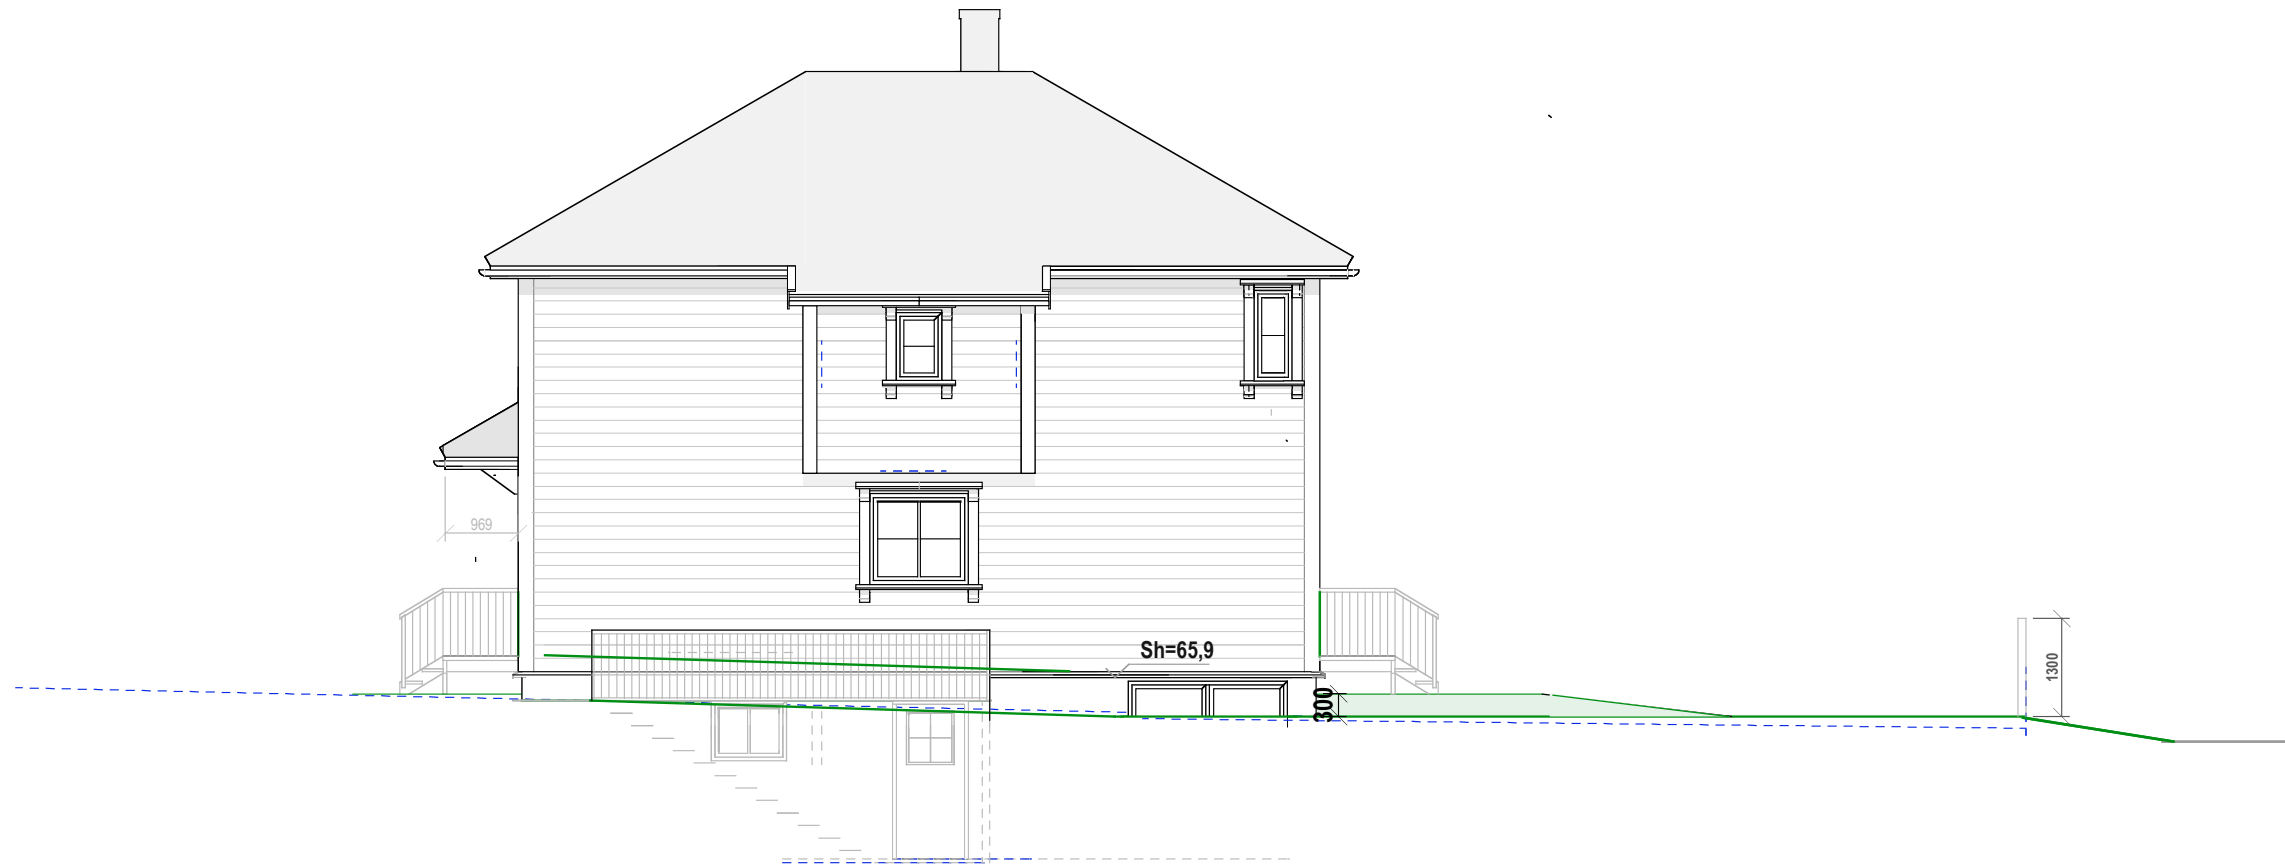

Hus 2
VEST


E.1-4 Fasade øst og vest

40/22 Borgenveien 11


Mål: 1:100
Dato: 26-09-21 02-03-22

TILTAKSHAVER

Siv.ark. Nils Haugrud,
Øvre Slottsgt 14, 0157 Oslo
Tlf 9518 9518 nhaugrud@online.no

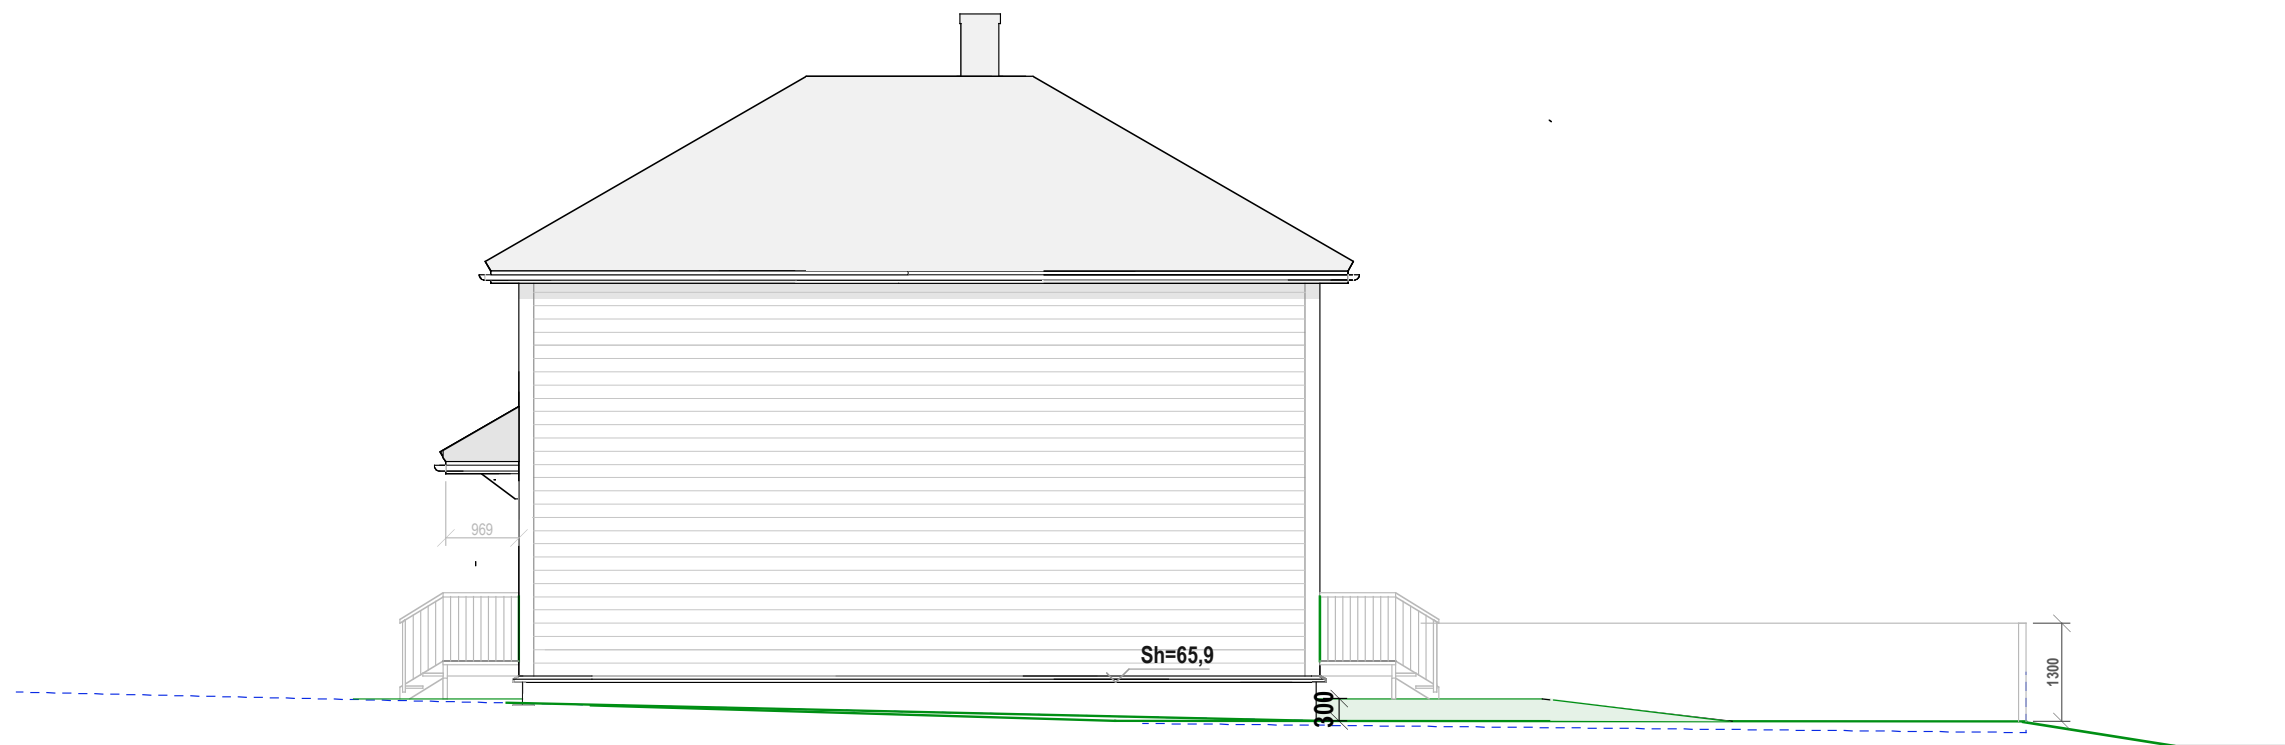

Hus1
VEST

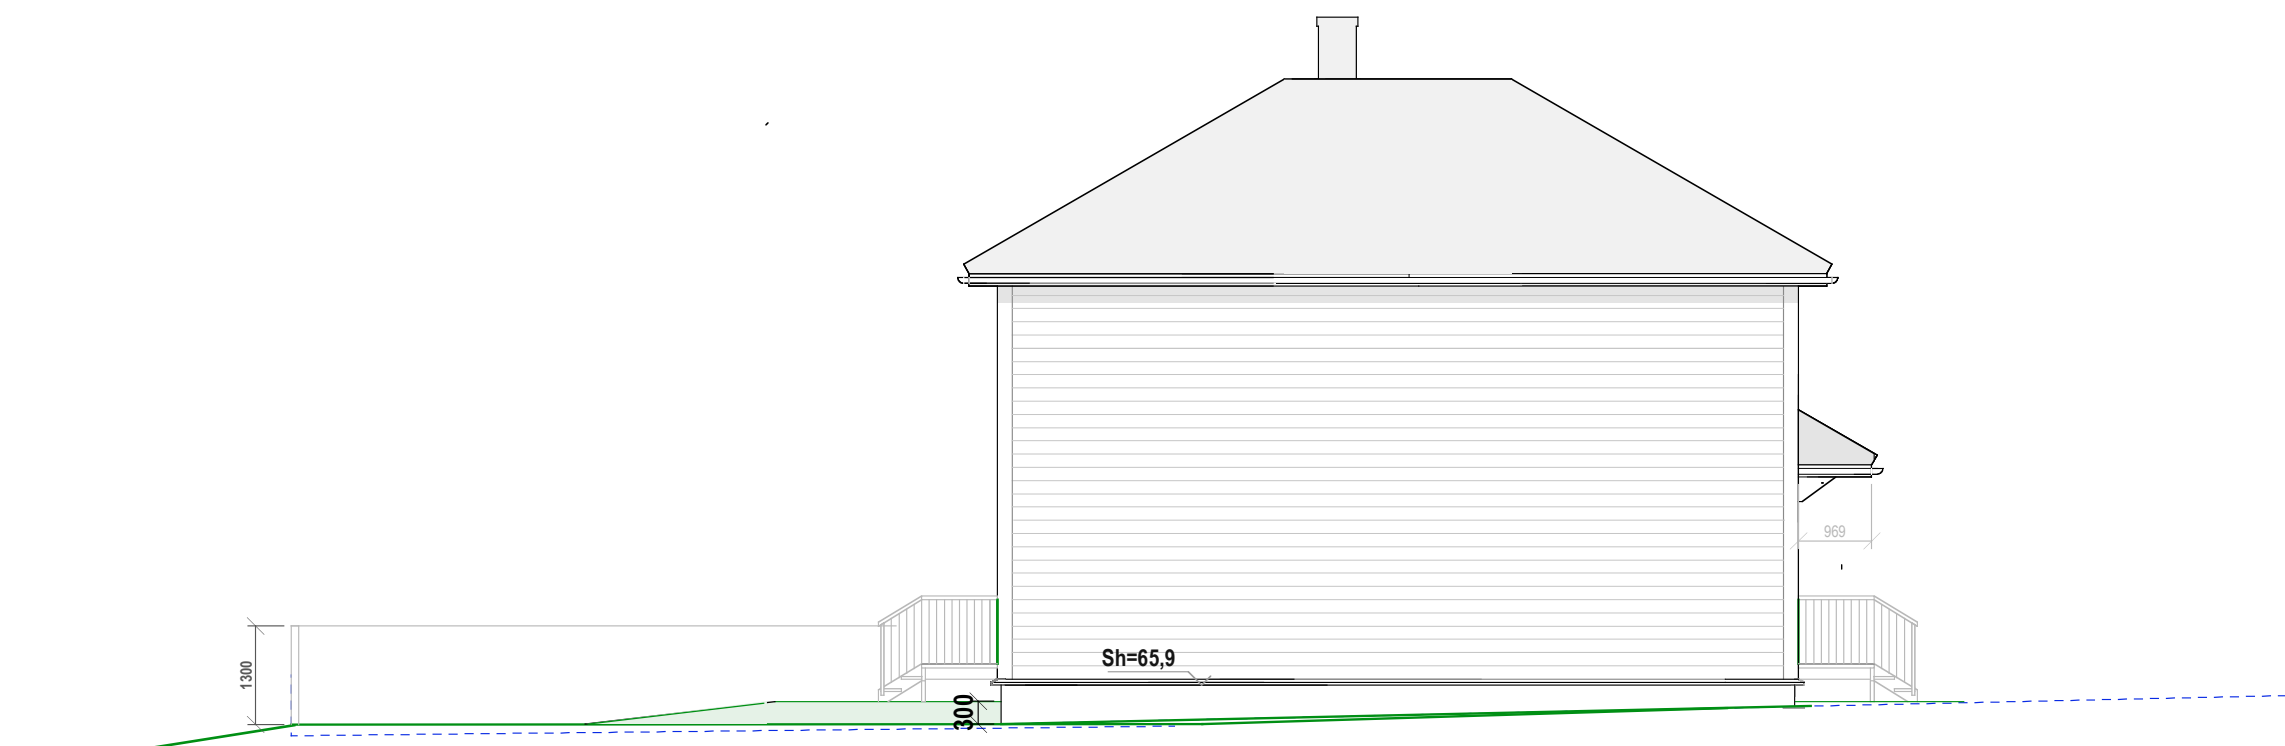

Hus 2
ØST

E.1-5 Fasade vest og øst

40/22 Borgenveien 11

Mål: 1:100
Dato: 26-09-21 02-03-22

TILTAKSHAVER

Siv.ark. Nils Haugrud,
Øvre Slottsgt 14, 0157 Oslo
Tlf 9518 9518 nhaugrud@online.no