


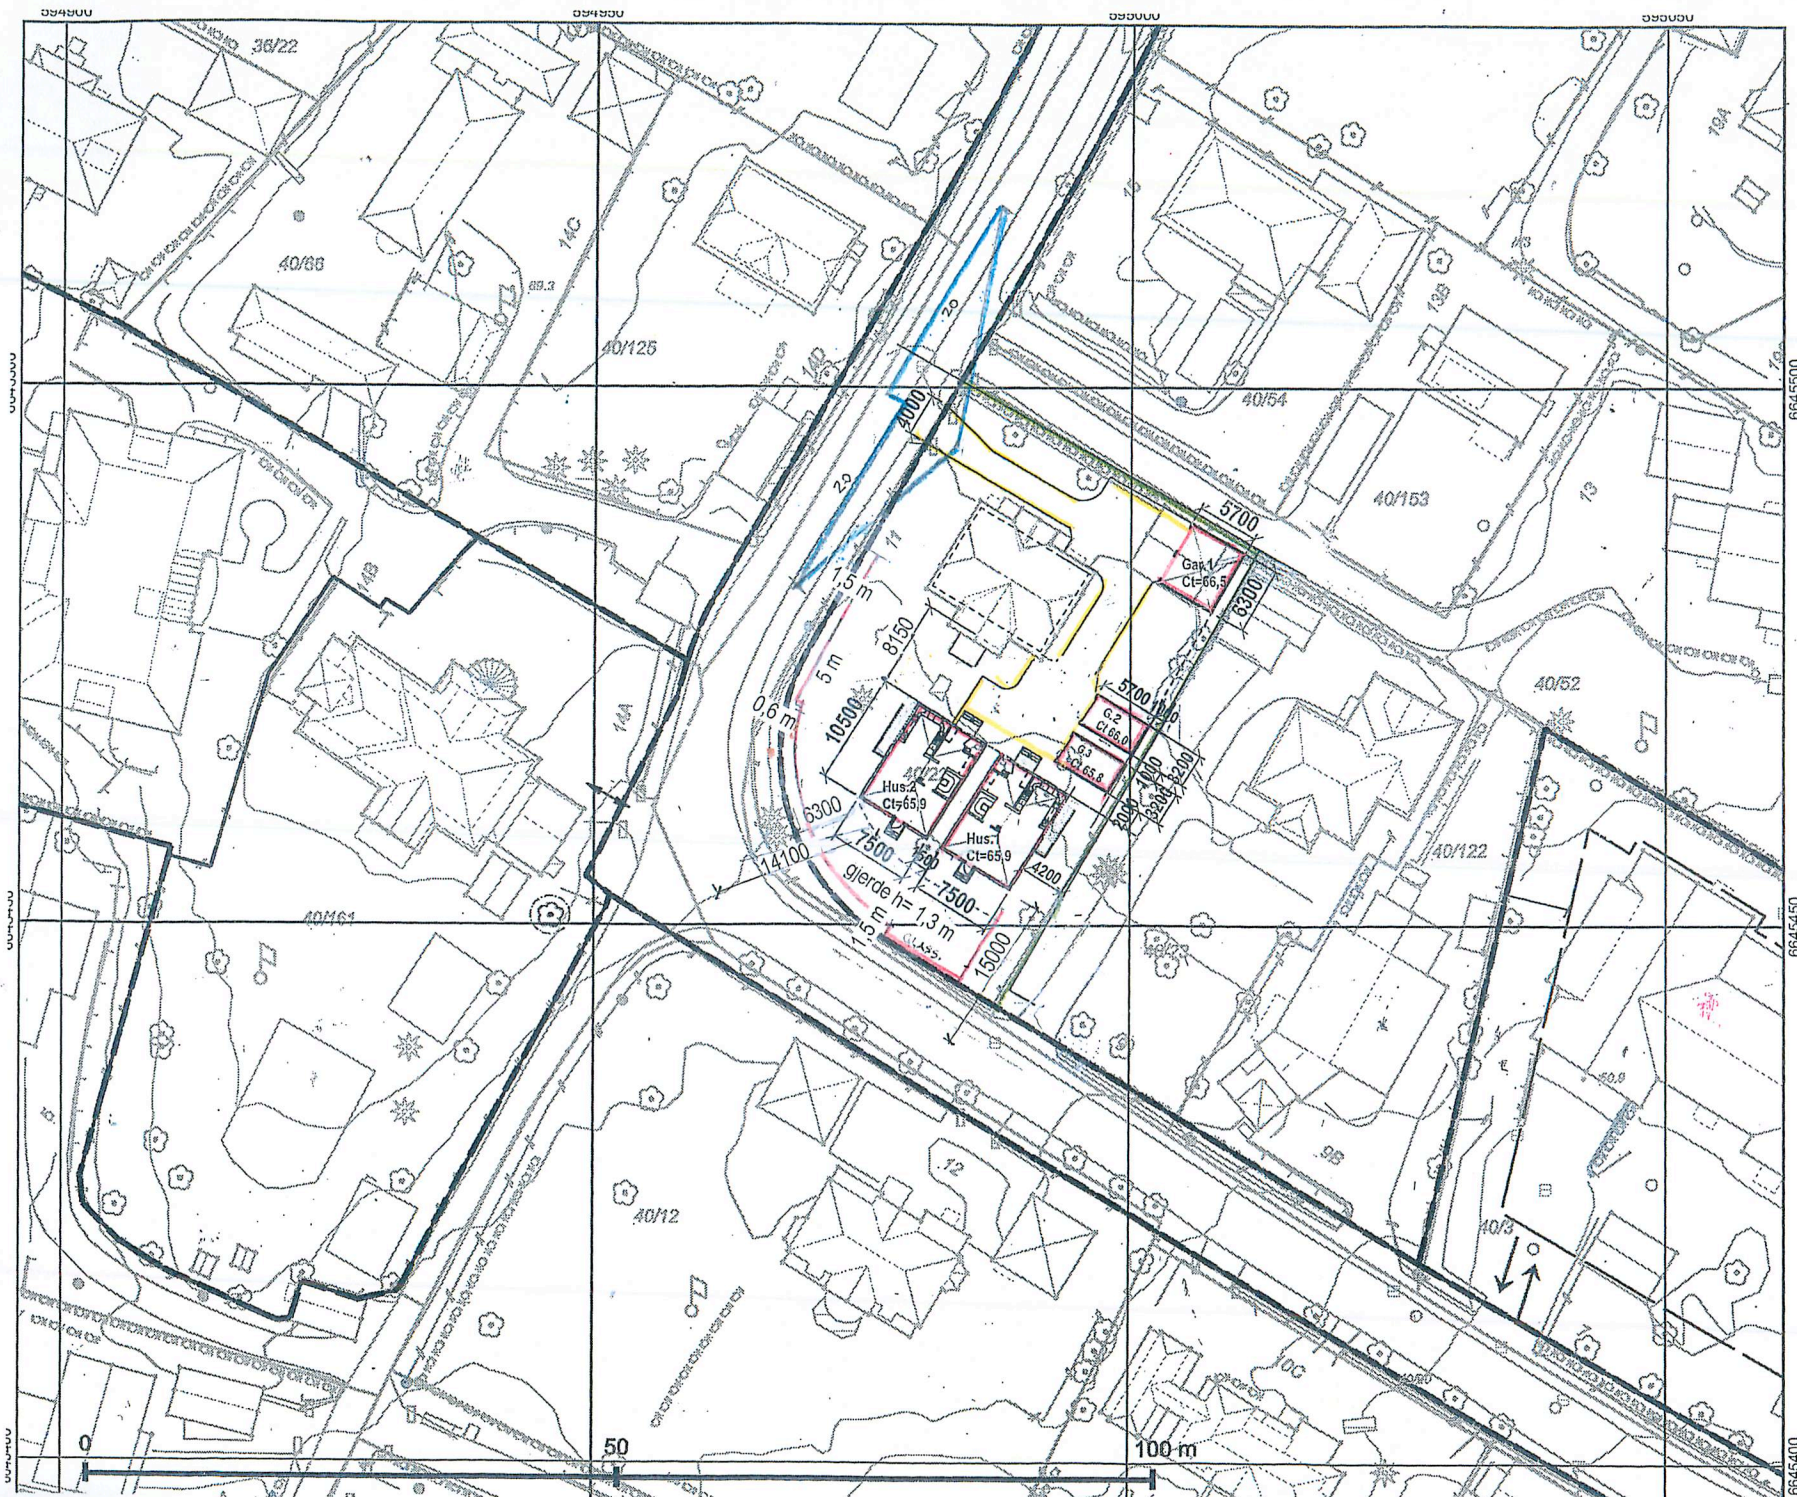

 Oslo	
Dato: 31.08.2021	
Bruker: tas	
Målestokk 1:500	
Ekvidistanse 1m	
Koord.system: EUREF89 - UTM sone	
Høydereferanser	
- Reguleringsplan: Se reg.best.	
- Bakgrunnskart: NN2000	
Originalformat: A3	
Adresse: BORGENSEIEN 11	
Gnr/Bnr: 40/22	
PlottID/Best.nr: 217914/ 86434764	
Deres ref.:	
Kommentar:	
Situasjonskart	
- Kartet er sammenstilt for: Byggesak	
Opprinnelig reguleringsplan gir rammer for høyder på planlagt bebyggelse ut fra terrenghøyden slik de var da reguleringsplanen ble vedtatt. Det nye sammenstilte reguleringsplankartet viser dagens terreng- og tomtesituasjon. Planens originale vedtakskart er tilgjengelig i Saksinnsyn.	
Beskrivelse: Situasjonsplan	
NR: D.1	
Dato: 25-09-21	
Revidert dato: 19-02-22.	