


Hus 2
E.1-1 Snitt og plan 2. etg

40/22 Borgenveien 11

Mål: 1:100
Dato: 29-08-21 29-10-21


TILTAKSHAVER

Siv.ark. Nils Haugrud,
Øvre Slottsgt 14, 0157 Oslo
Tlf 9518 9518 nhaugrud@online.no

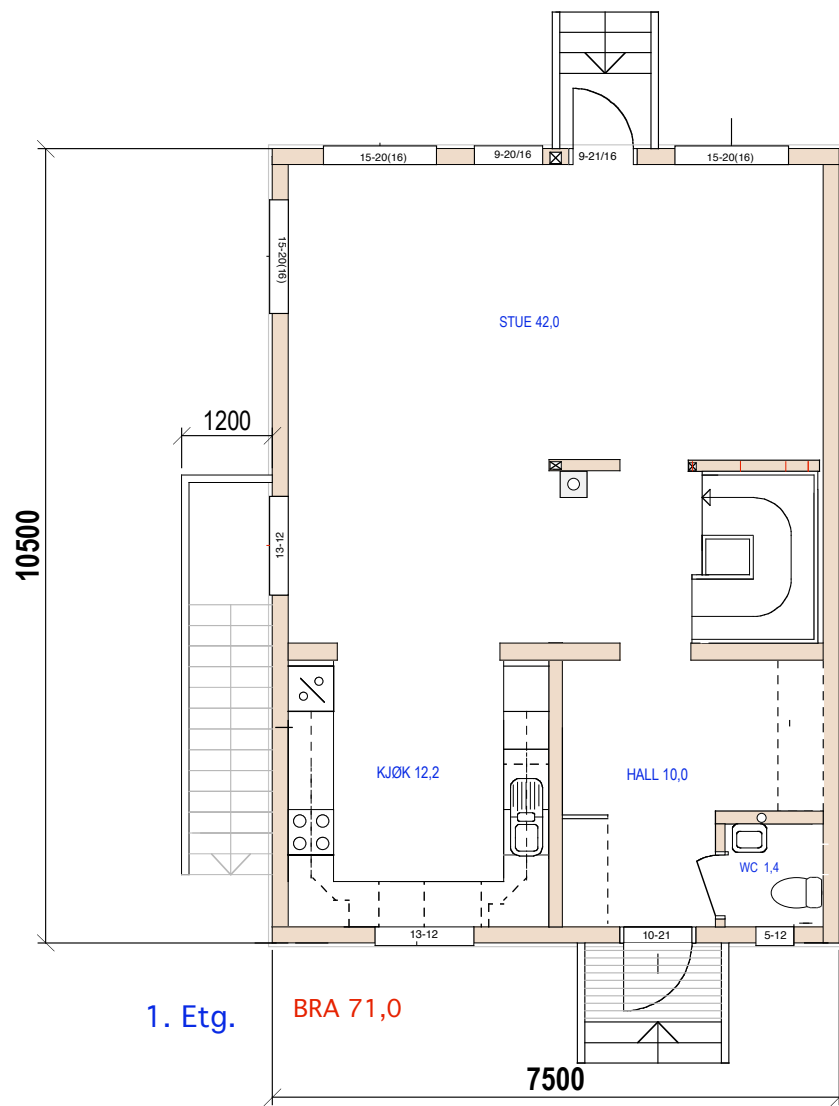


1. Etg. BRA 71,0

Hus 1

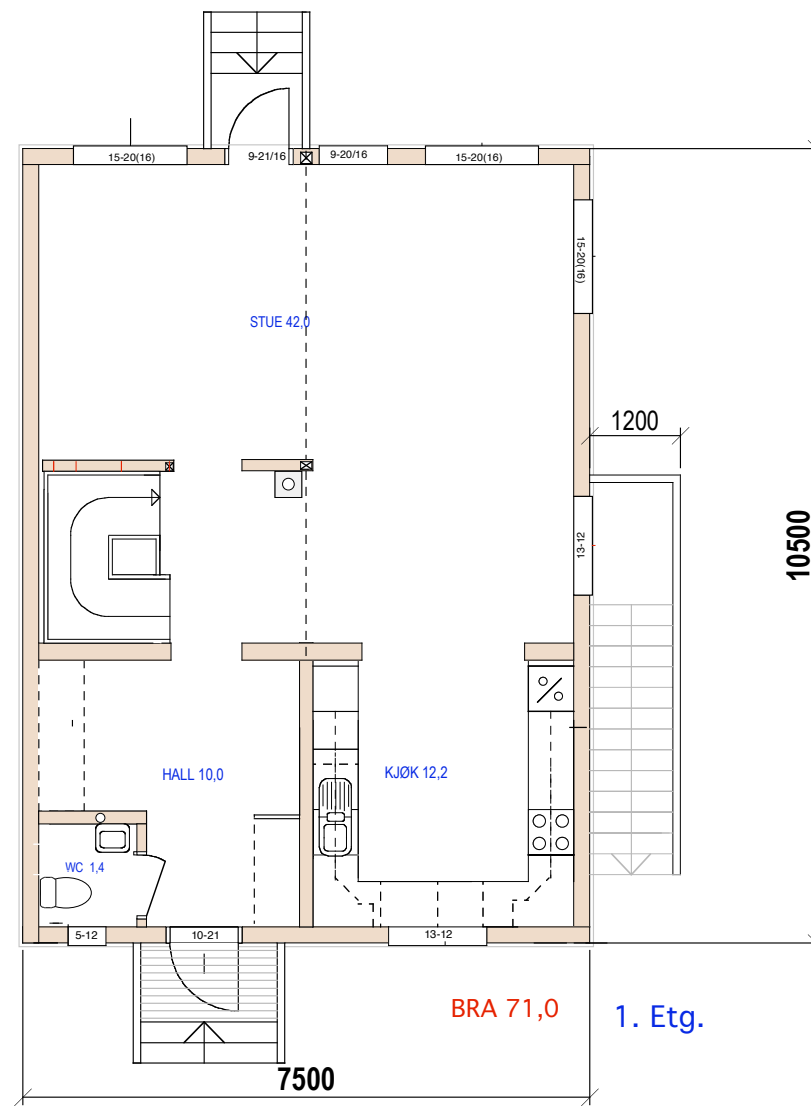


1. Etg. BRA 71,0

Hus 2

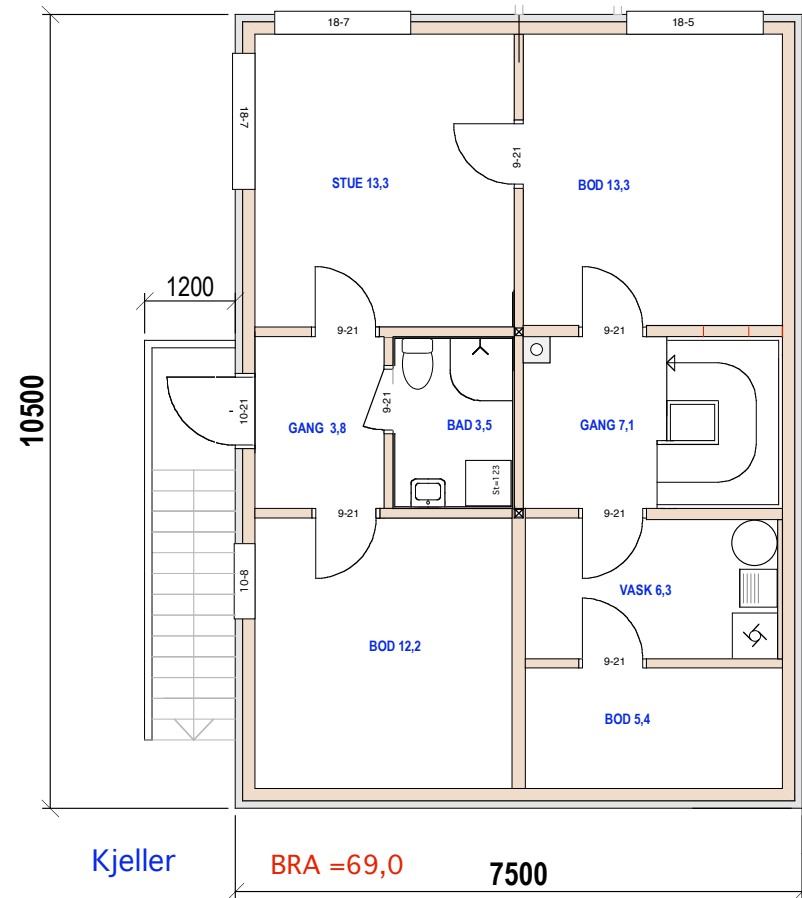

Kjeller BRA =69,0 7500

Hus 1

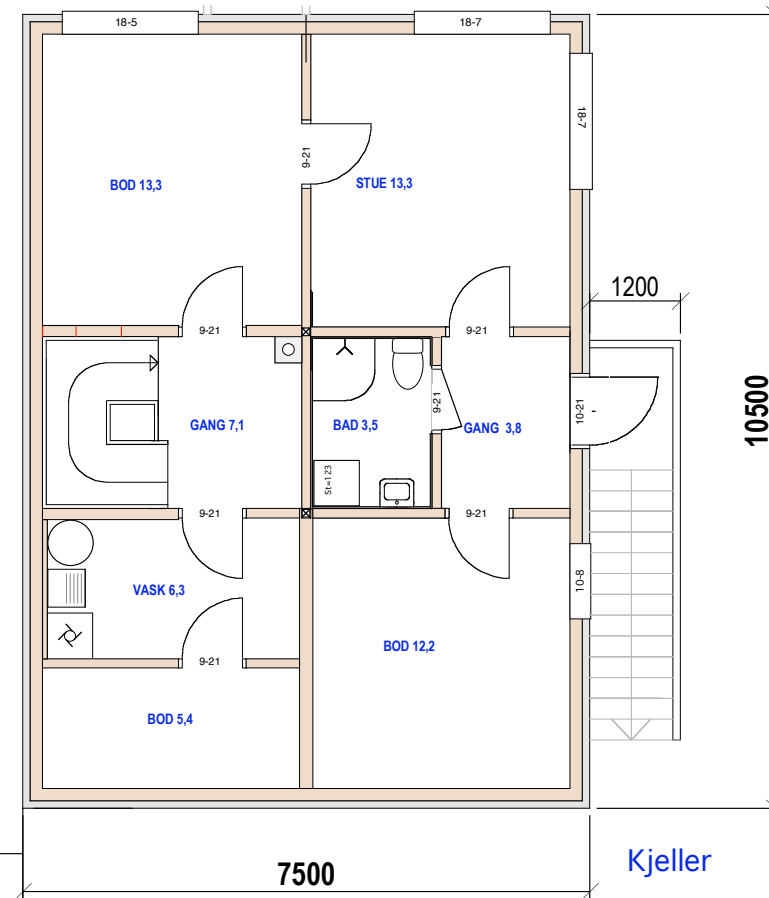

7500 Kjeller

Hus 2

SUM BRA =213,0

E.1-2 Plan Kjeller og 1.etg


40/22 Borgenveien 11

Mål: 1:100
Dato: 29-08-21 29-10-21

Siv.ark. Nils Haugrud,
Øvre Slottsgt 14, 0157 Oslo
Tlf 9518 9518 nhaugrud@online.no



NORD

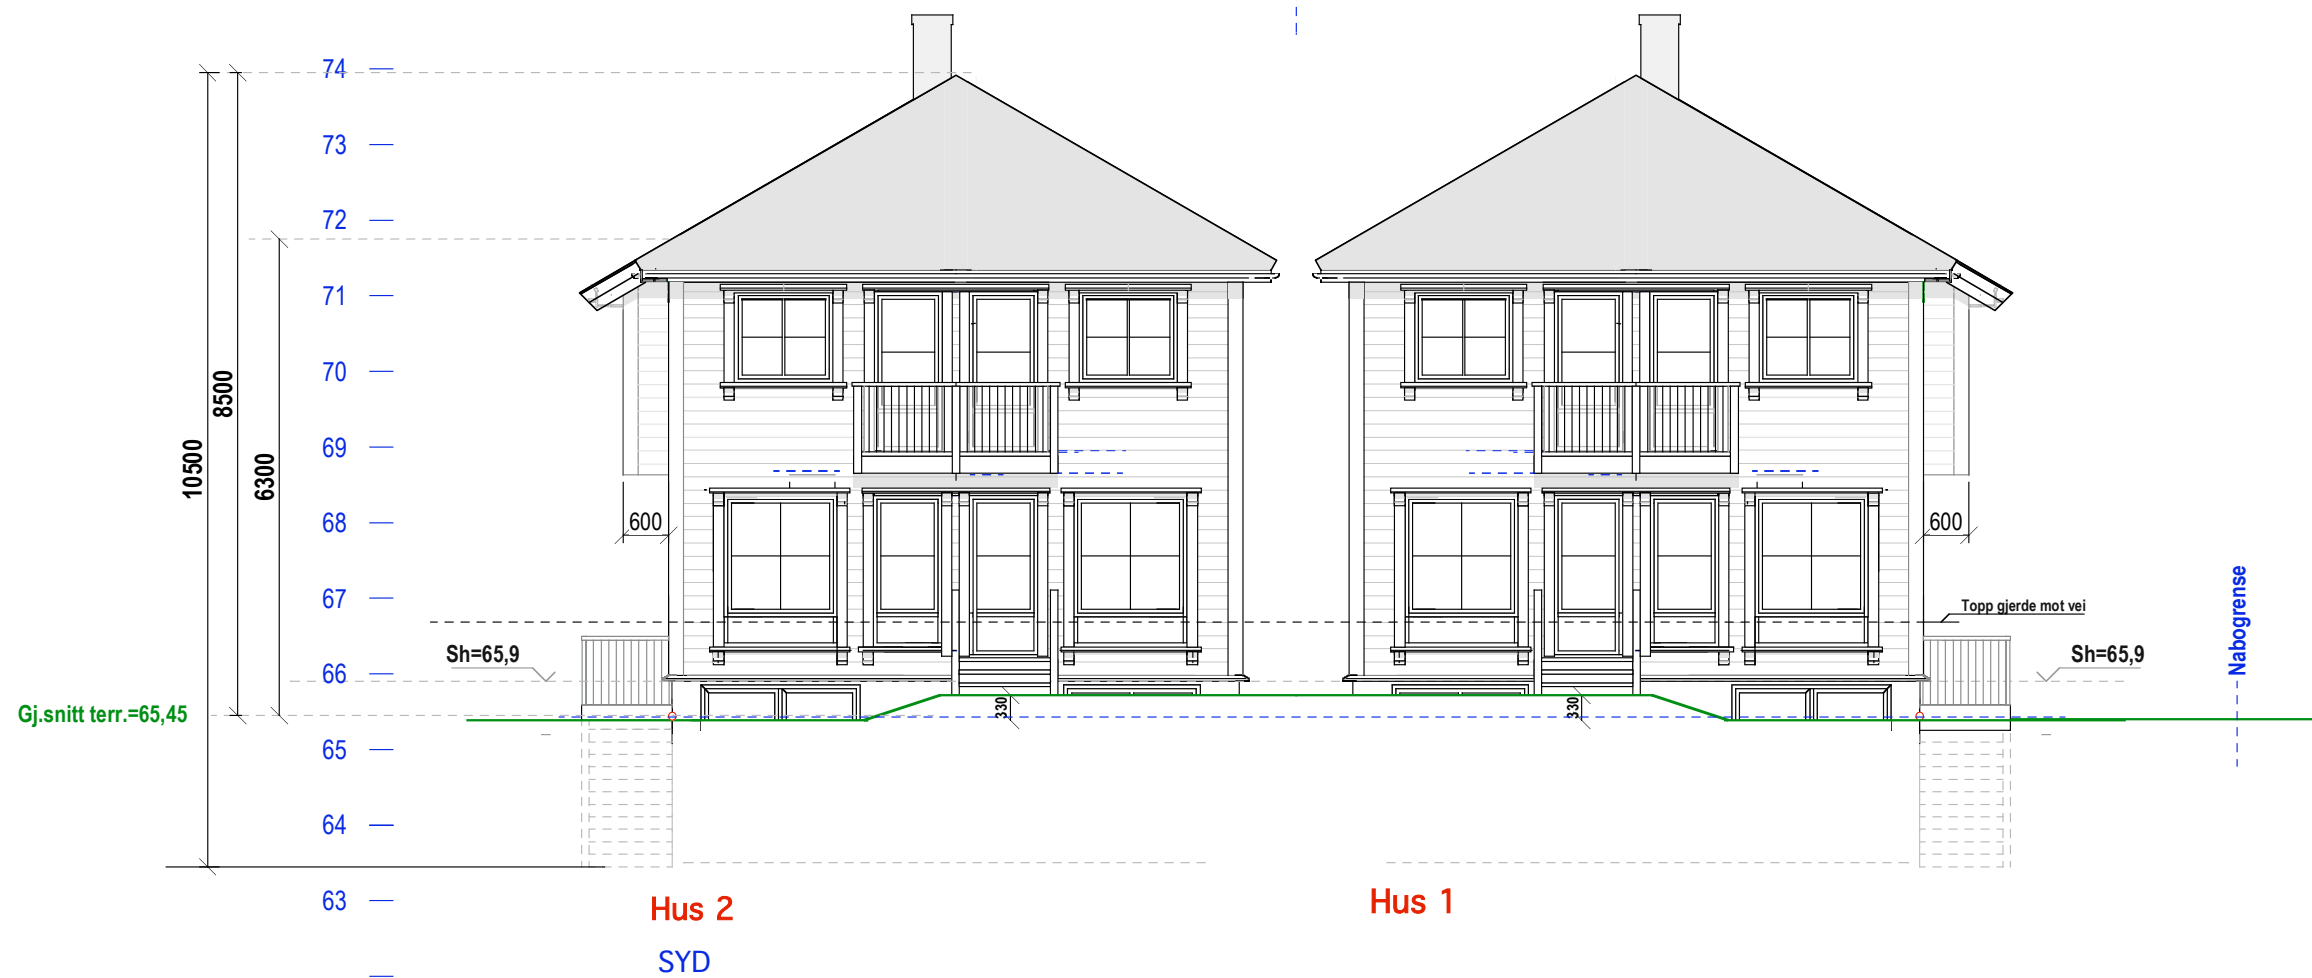

Hus 2
SYD

Hus 1

E.1-3 Fasade syd og nord

40/22 Borgenveien 11

Mål:1:100

TILTAKSHAVER

Dato: 29-08-21 29-10-21

Siv.ark. Nils Haugrud,
Øvre Slottsgt 14, 0157 Oslo
Tlf 9518 9518 nhaugrud@online.no



Hus1
ØST



Hus 2
VEST

E.1-4 Fasade øst og vest

40/22 Borgenveien 11


Mål: 1:100
Dato: 29-08-21 29-10-21

TILTAKSHAVER

Siv.ark. Nils Haugrud,
Øvre Slottsgt 14, 0157 Oslo
Tlf 9518 9518 nhaugrud@online.no



Hus1
VEST

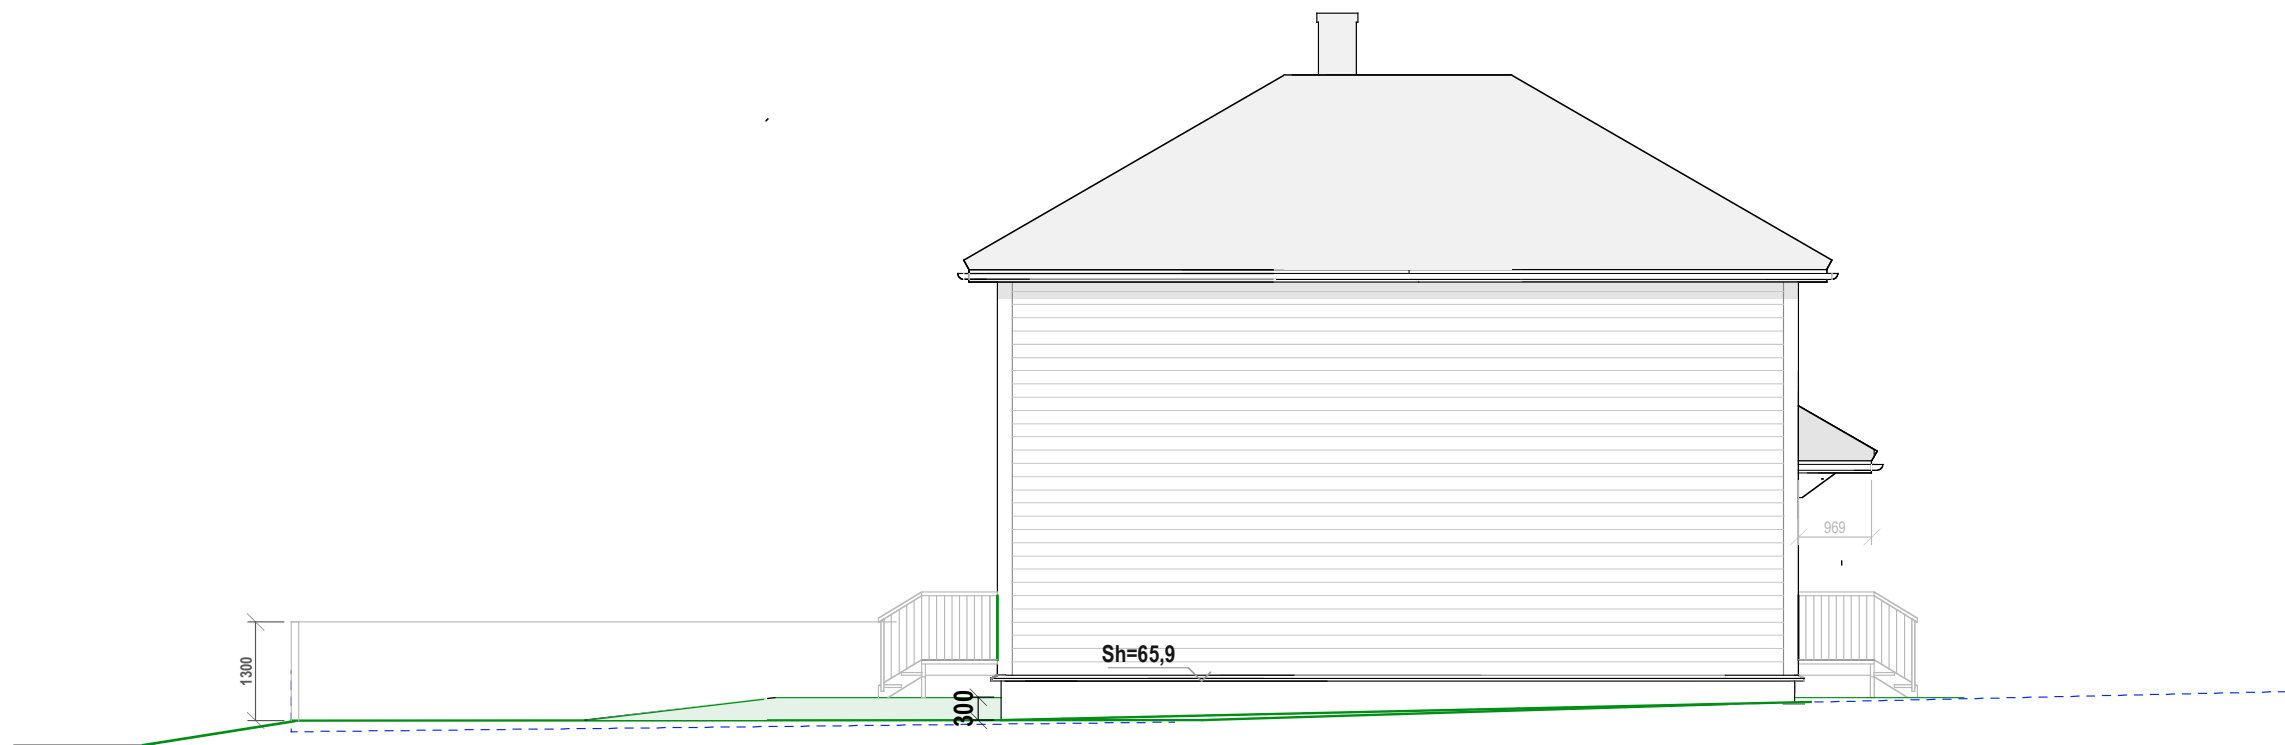

Hus 2
ØST

E.1-5 Fasade vest og øst

40/22 Borgenveien 11

Mål: 1:100
Dato: 29-08-21 29-10-21

TILTAKSHAVER

Siv.ark. Nils Haugrud,
Øvre Slottsgt 14, 0157 Oslo
Tlf 9518 9518 nhaugrud@online.no