


E.1-1 Snitt og plan 2. etg

40/22 Borgenveien 11

Mål: 1:100  
Dato: 29-08-21

TILTAKSHAVER


Siv.ark. Nils Haugrud,  
Øvre Slottsgt 14, 0157 Oslo  
Tlf 9518 9518 nhaugrud@online.no

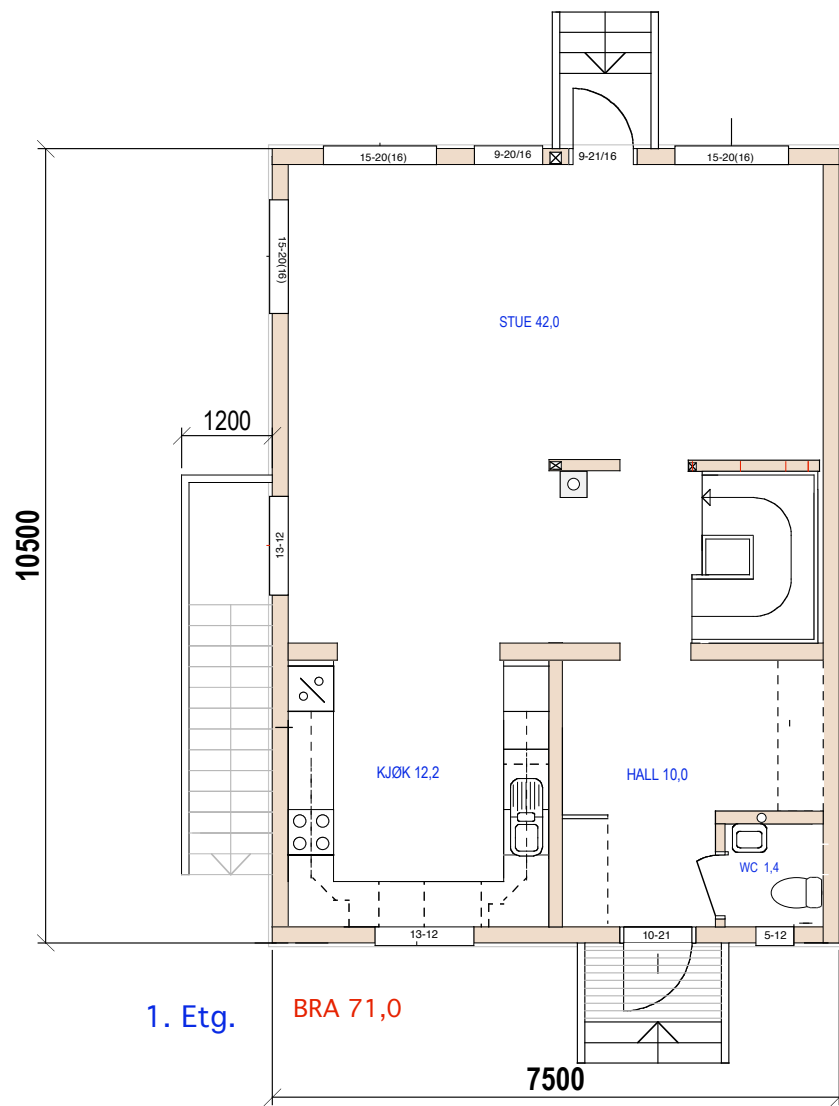

1. Etg. BRA 71,0

7500


Hus 1

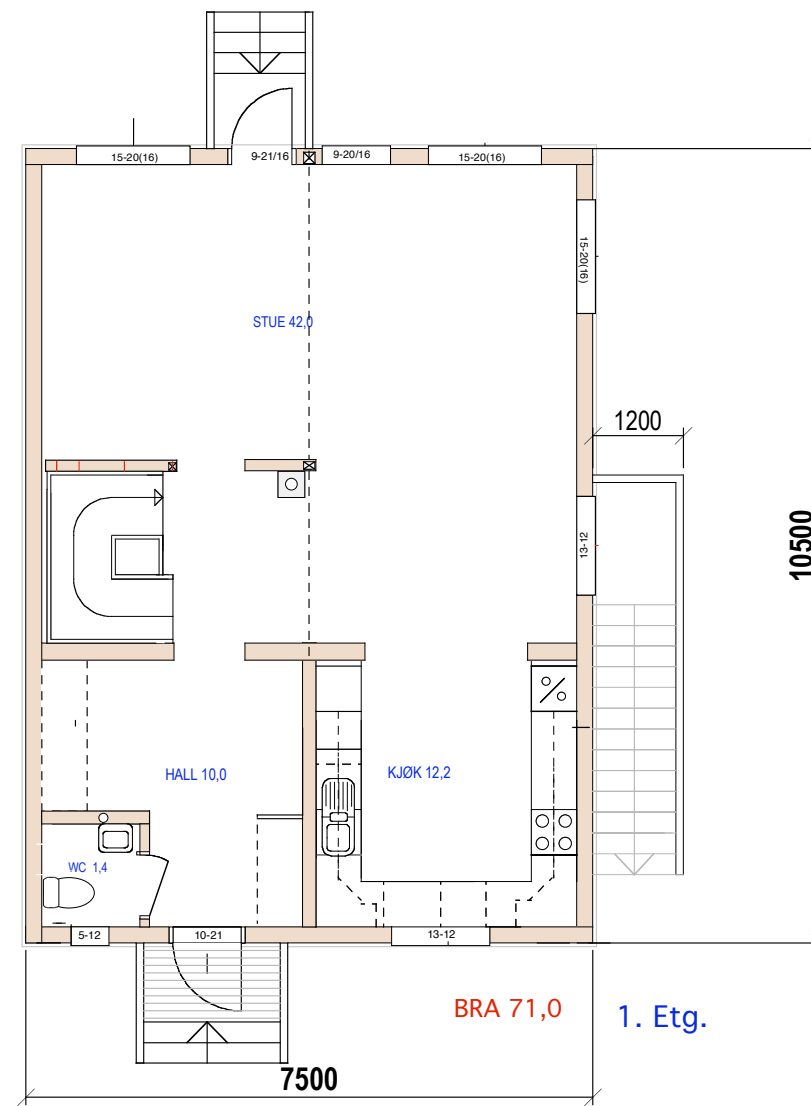

1. Etg. BRA 71,0

7500


Hus 2

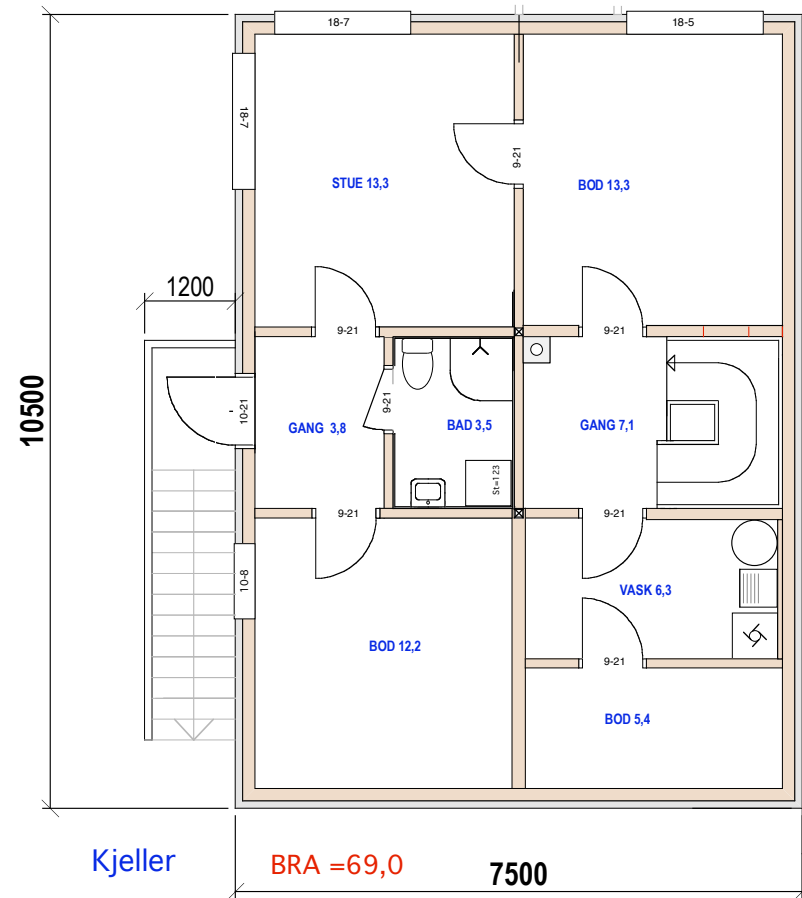

Kjeller BRA =69,0

7500

Hus 1

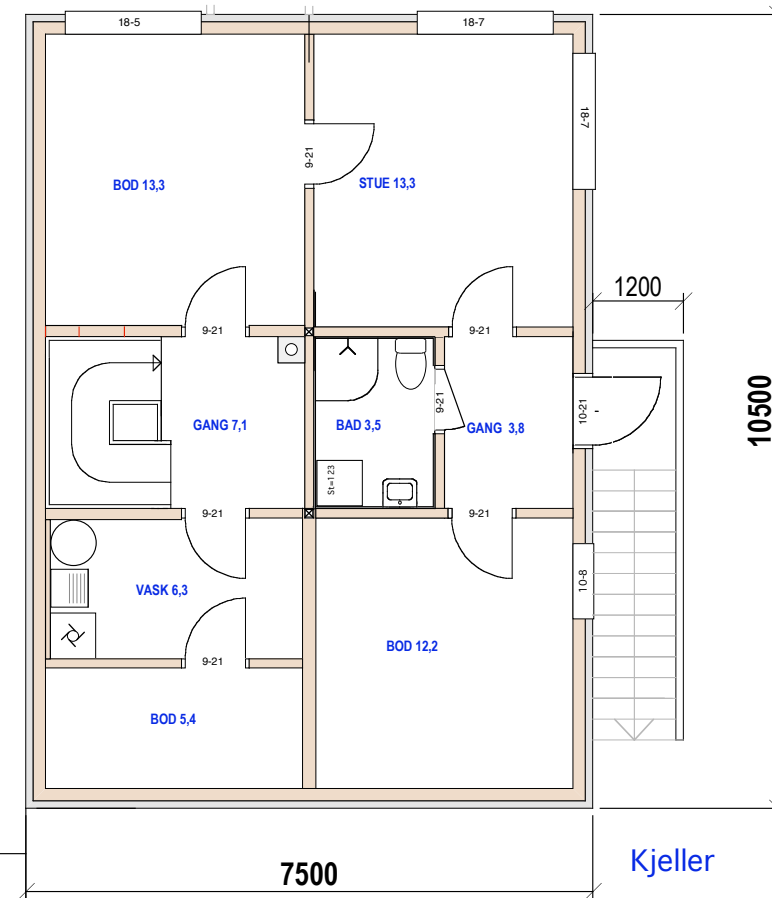

Kjeller

7500

Hus 2

SUM BRA =213,0


E.1-2 Plan Kjeller og 1.etg  
40/22 Borgenveien 11

Mål:1:100  
Dato: 29-08-21

Siv.ark. Nils Haugrud,  
Øvre Slottsgt 14, 0157 Oslo  
Tlf 9518 9518 nhaugrud@online.no



NORD

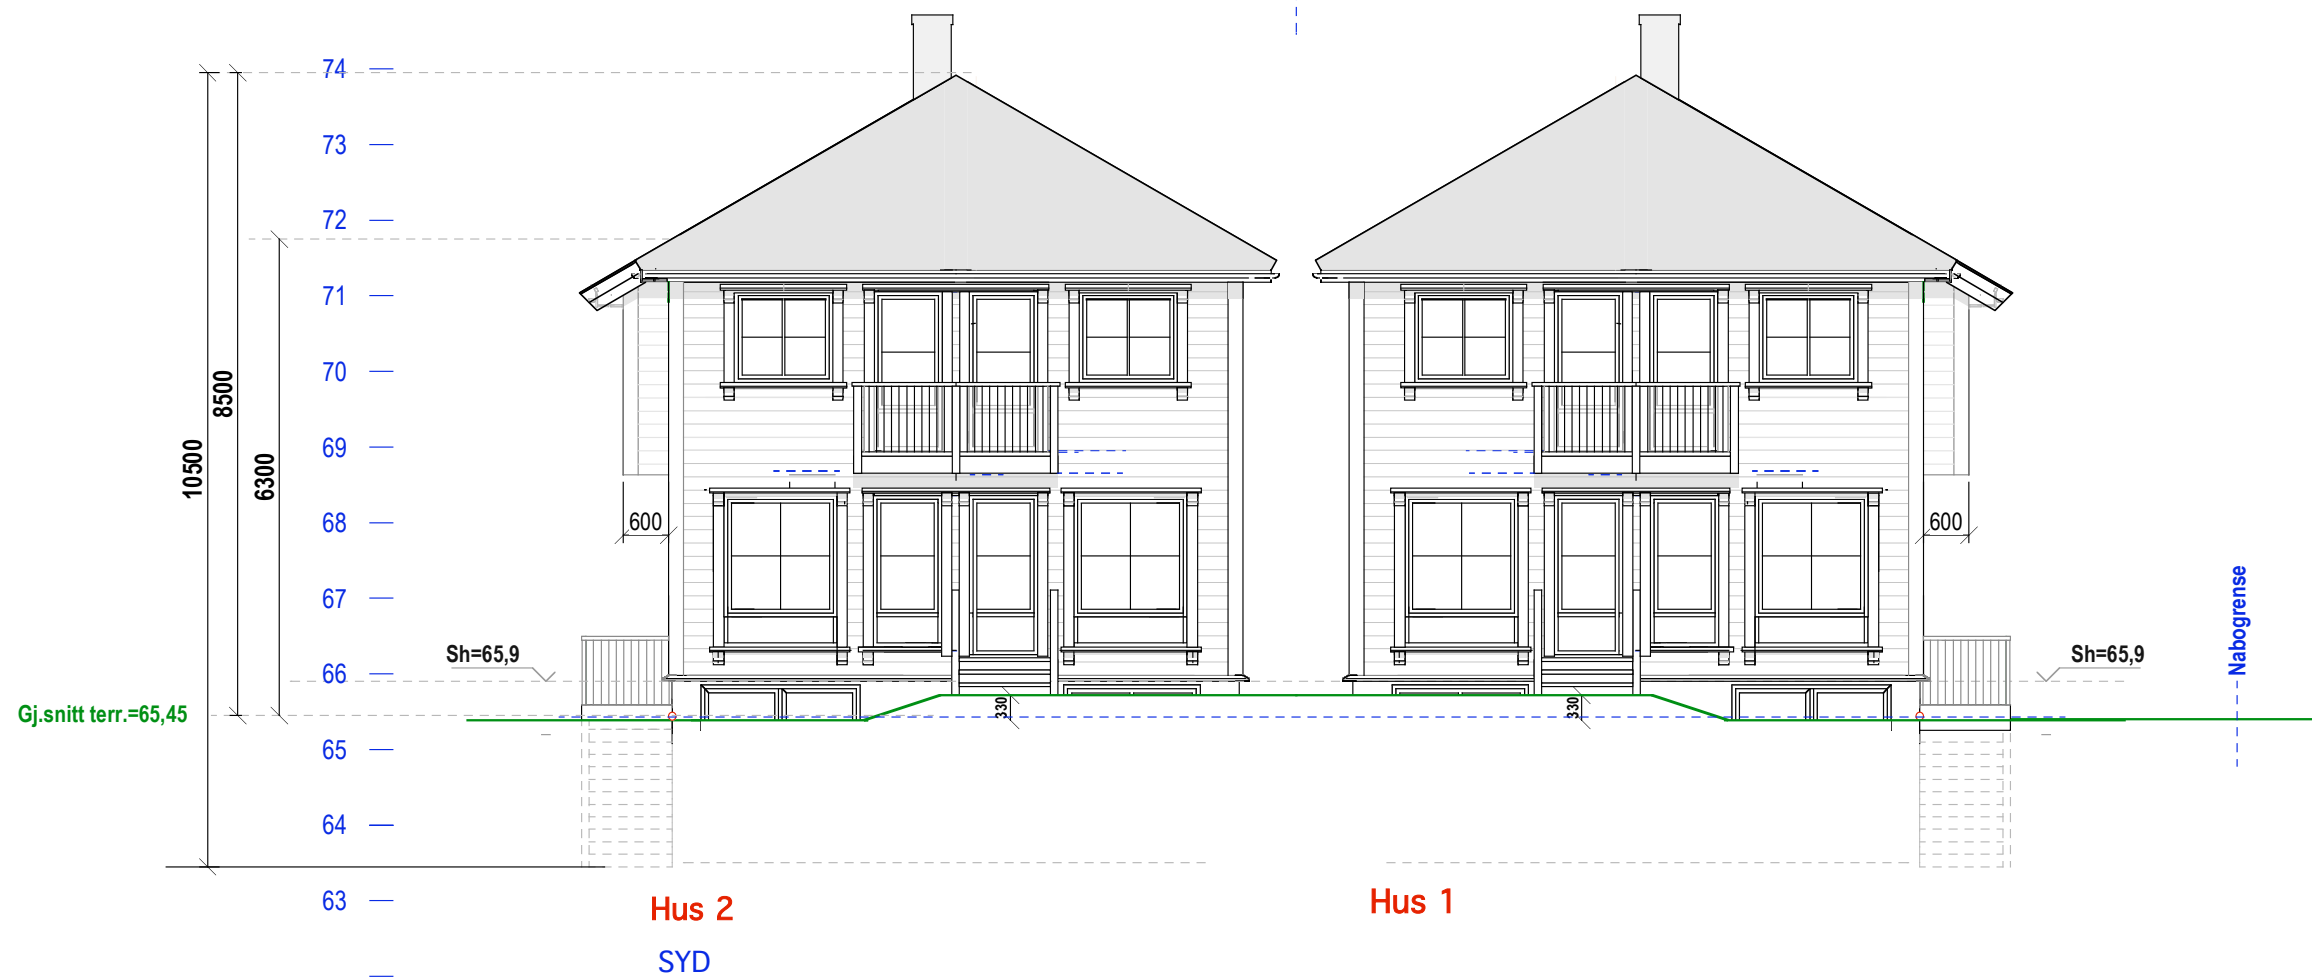


E.1-3 Fasade syd og nord

40/22 Borgenveien 11


Mål:1:100  
Dato: 29-08-21

TILTAKSHAVER

Siv.ark. Nils Haugrud,  
Øvre Slottsgt 14, 0157 Oslo  
Tlf 9518 9518 nhaugrud@online.no

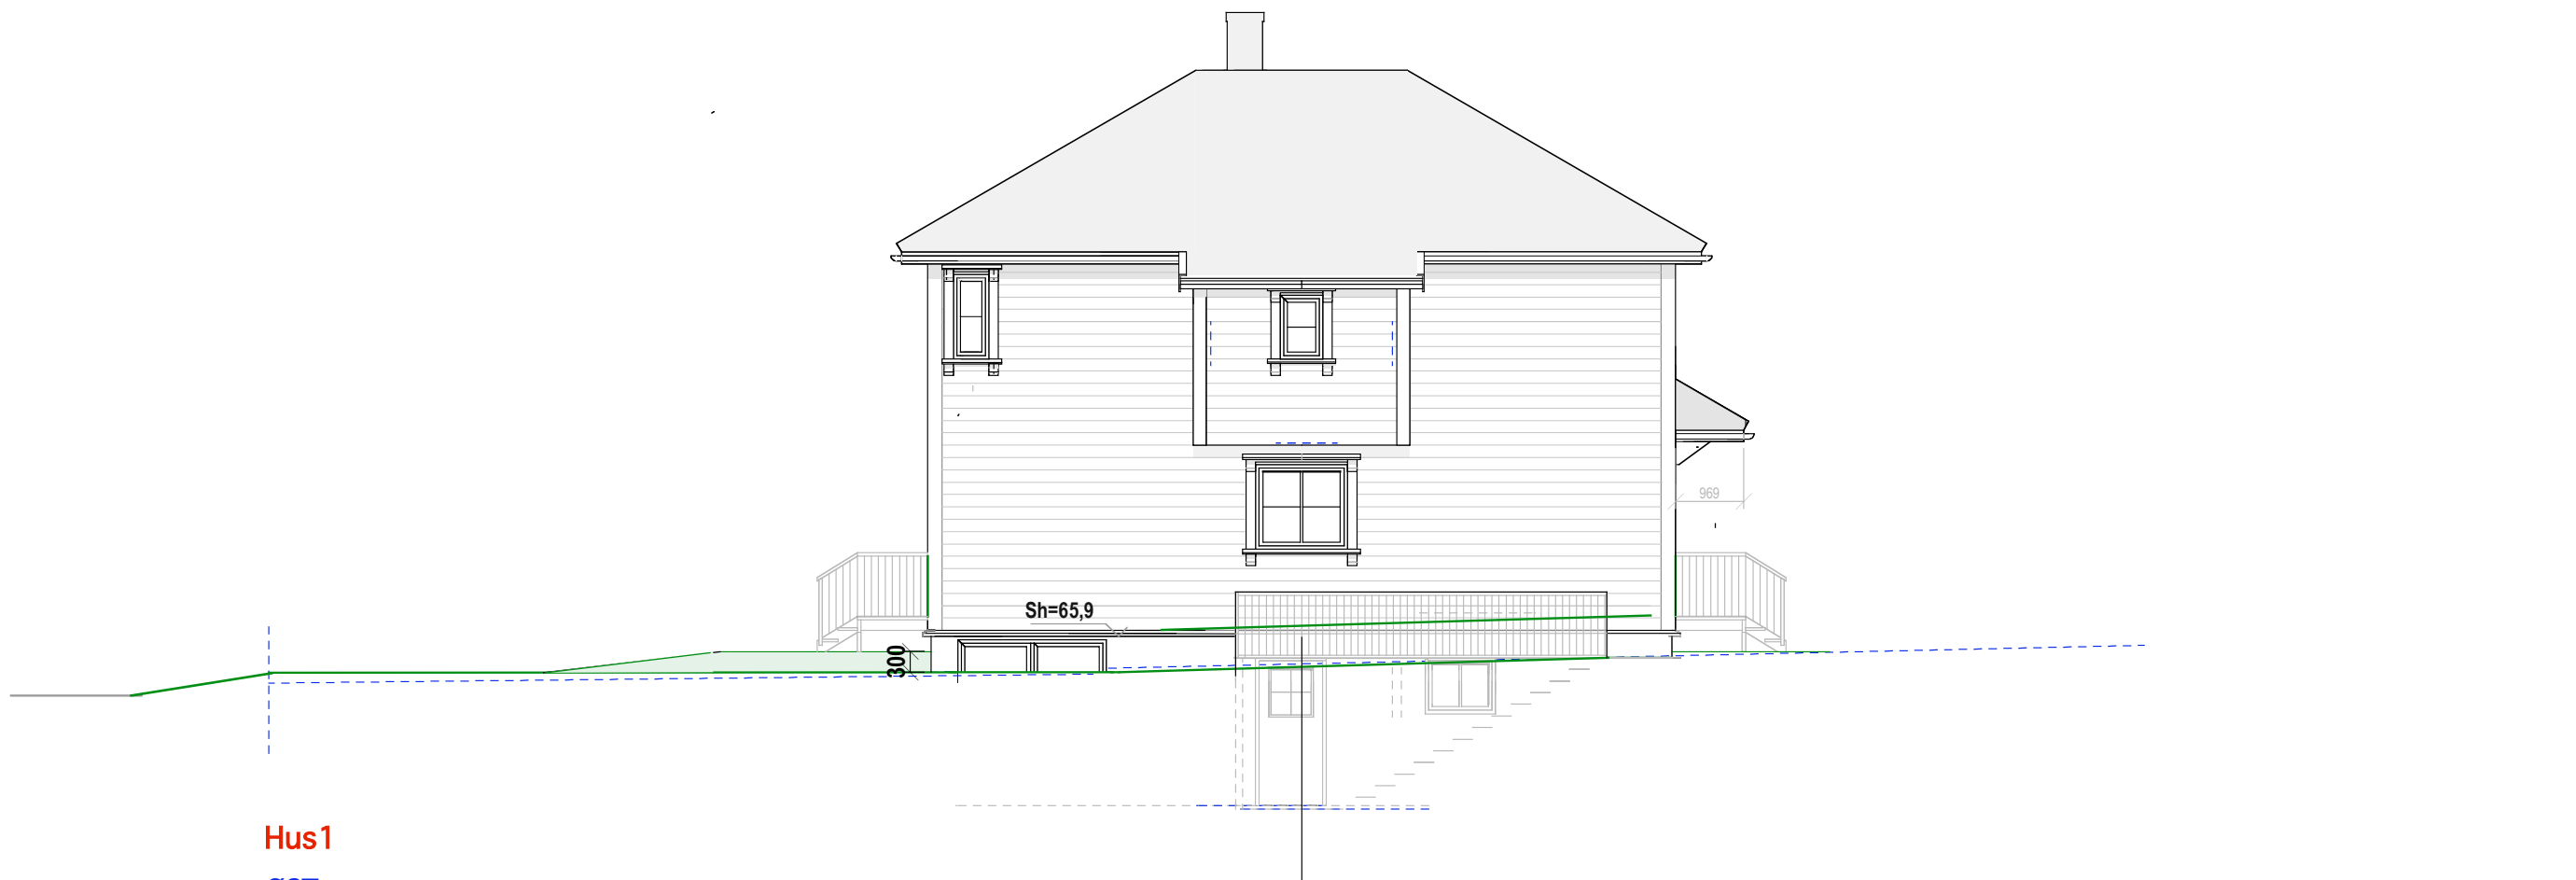

Hus1  
ØST

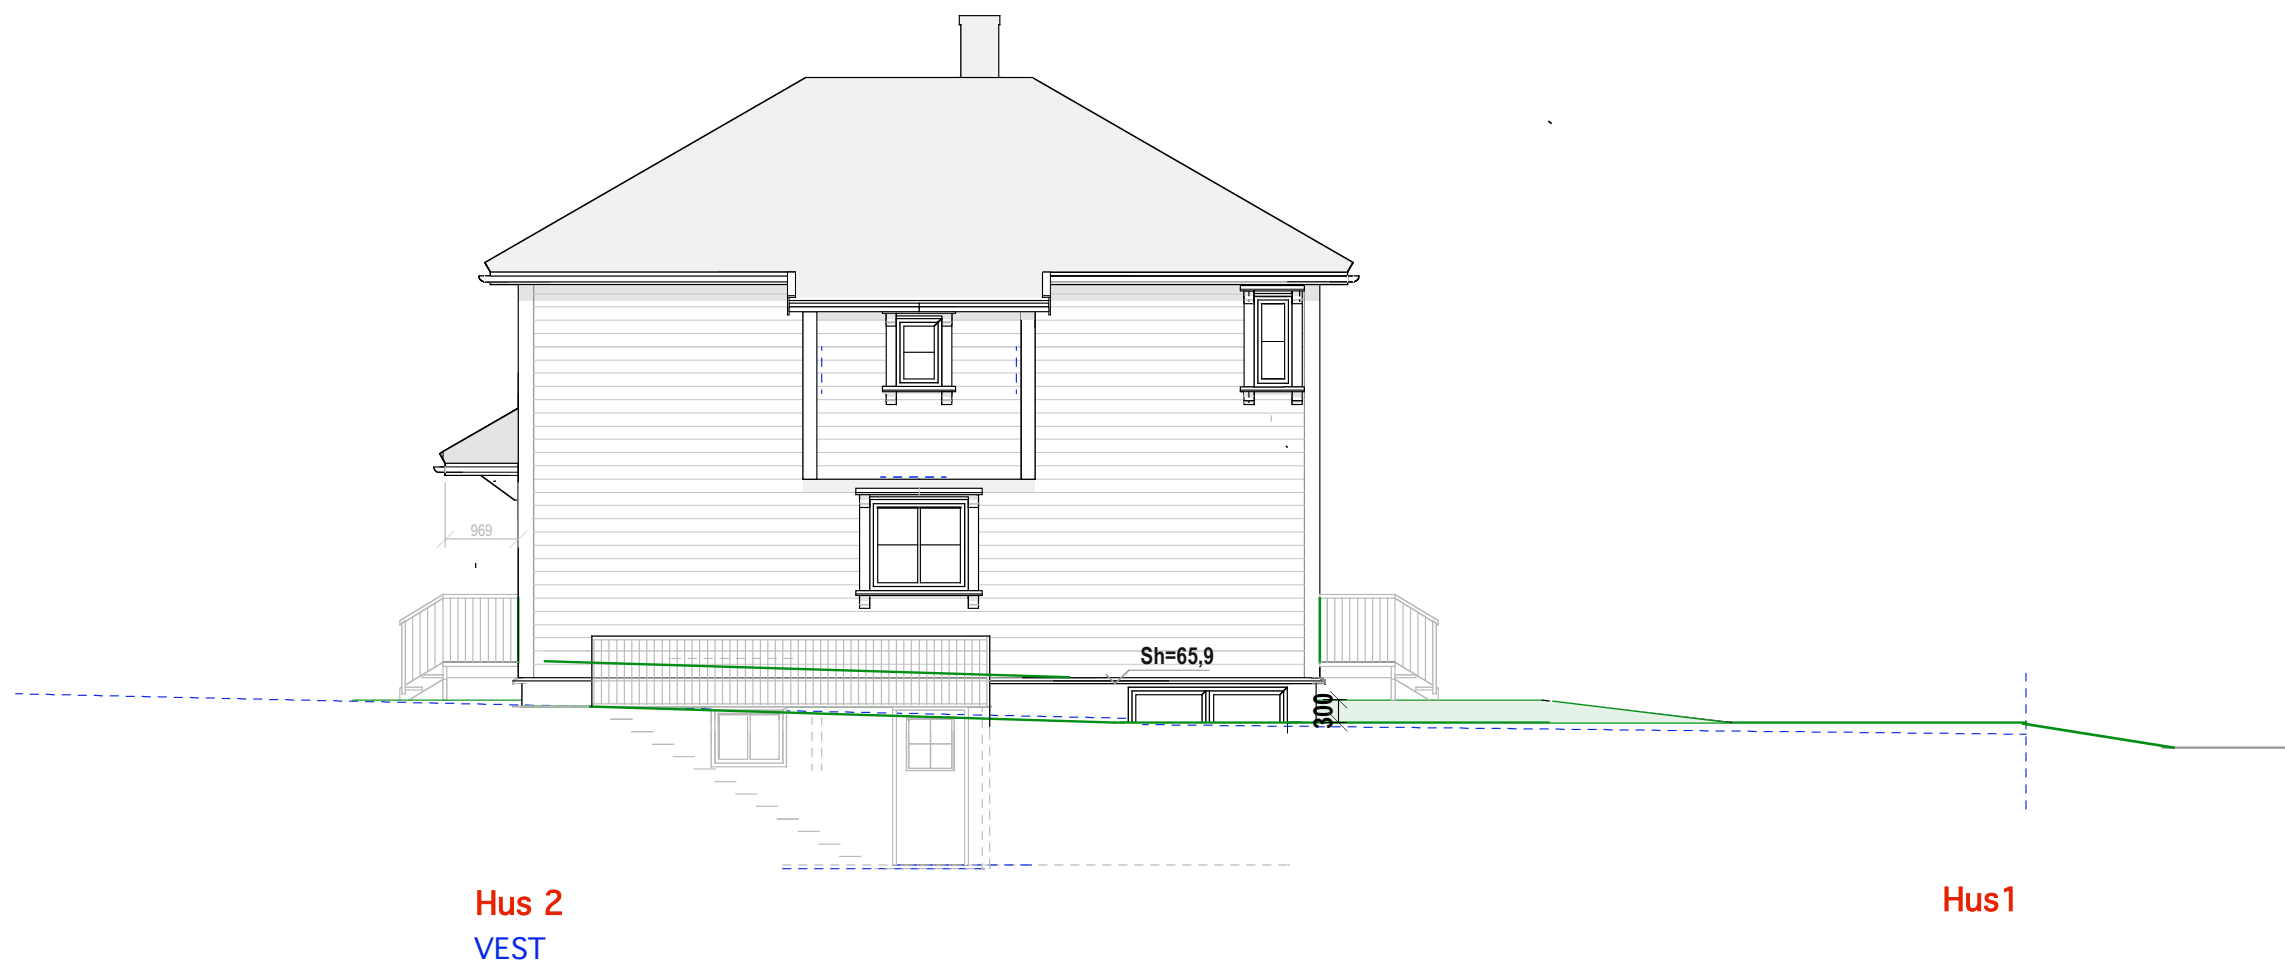

Hus 2  
VEST

Hus1

E.1-4 Fasade øst og vest

40/22 Borgenveien 11

Mål: 1:100  
Dato: 29-08-21

TILTAKSHAVER

Siv.ark. Nils Haugrud,  
Øvre Slottsgt 14, 0157 Oslo  
Tlf 9518 9518 nhaugrud@online.no