
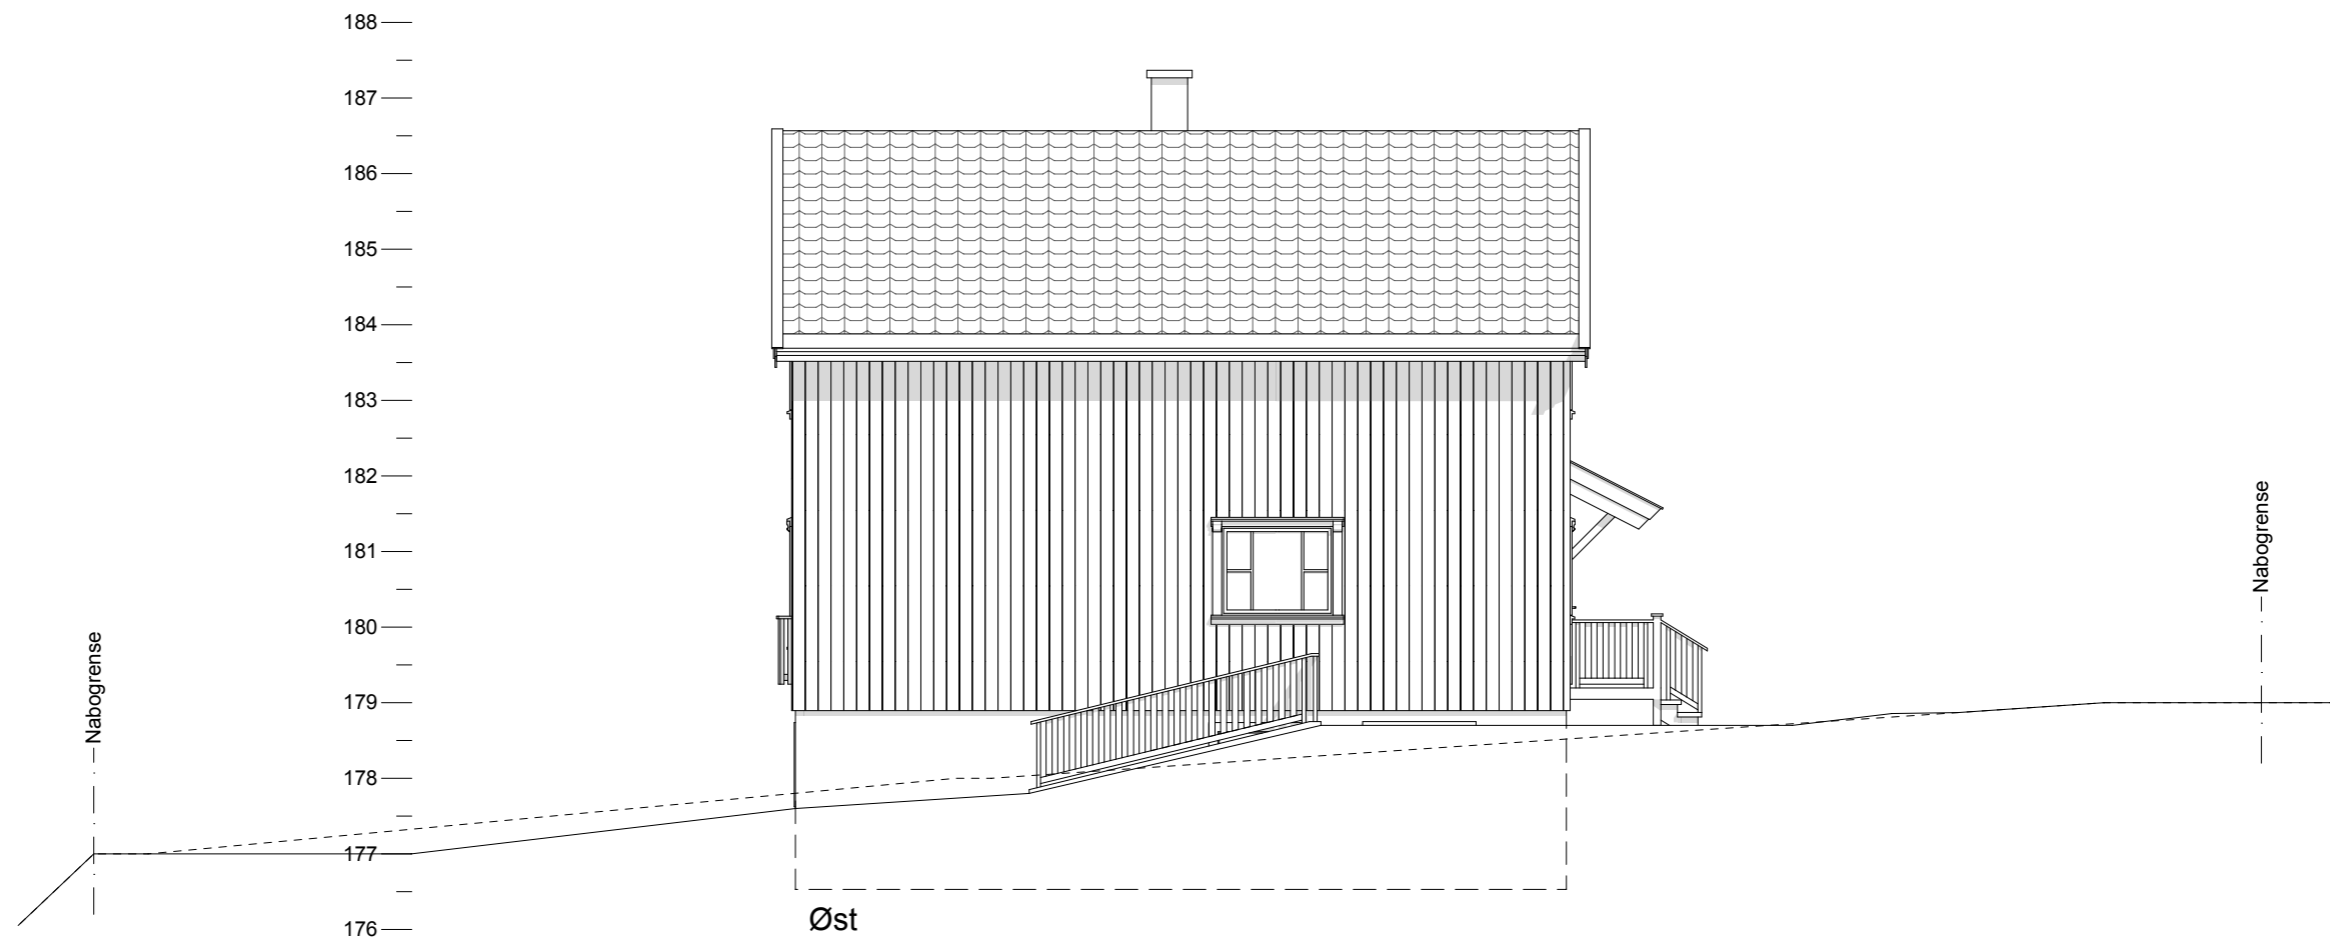


<b>Prosjekt:</b> Brannfjellveien 104		<b>Tegning:</b> Fasader Nord & Vest Hus C		<b>Tegningsnr.:</b> A40-3	<b>Tiltakshaver:</b> Anders Opsahl Eiendom AS J.Scharffenbergs v 91 0694 Oslo	<b>Prosjekterende:</b> Siv.ark. Nils Haugrud Øvre Slottsgt. 12 Mail: nhaugrud@online.no
		<b>Målestokk:</b> 1:100	<b>Dato:</b> 06.09.2010			0157 Oslo Tlf.: 22 42 42 93

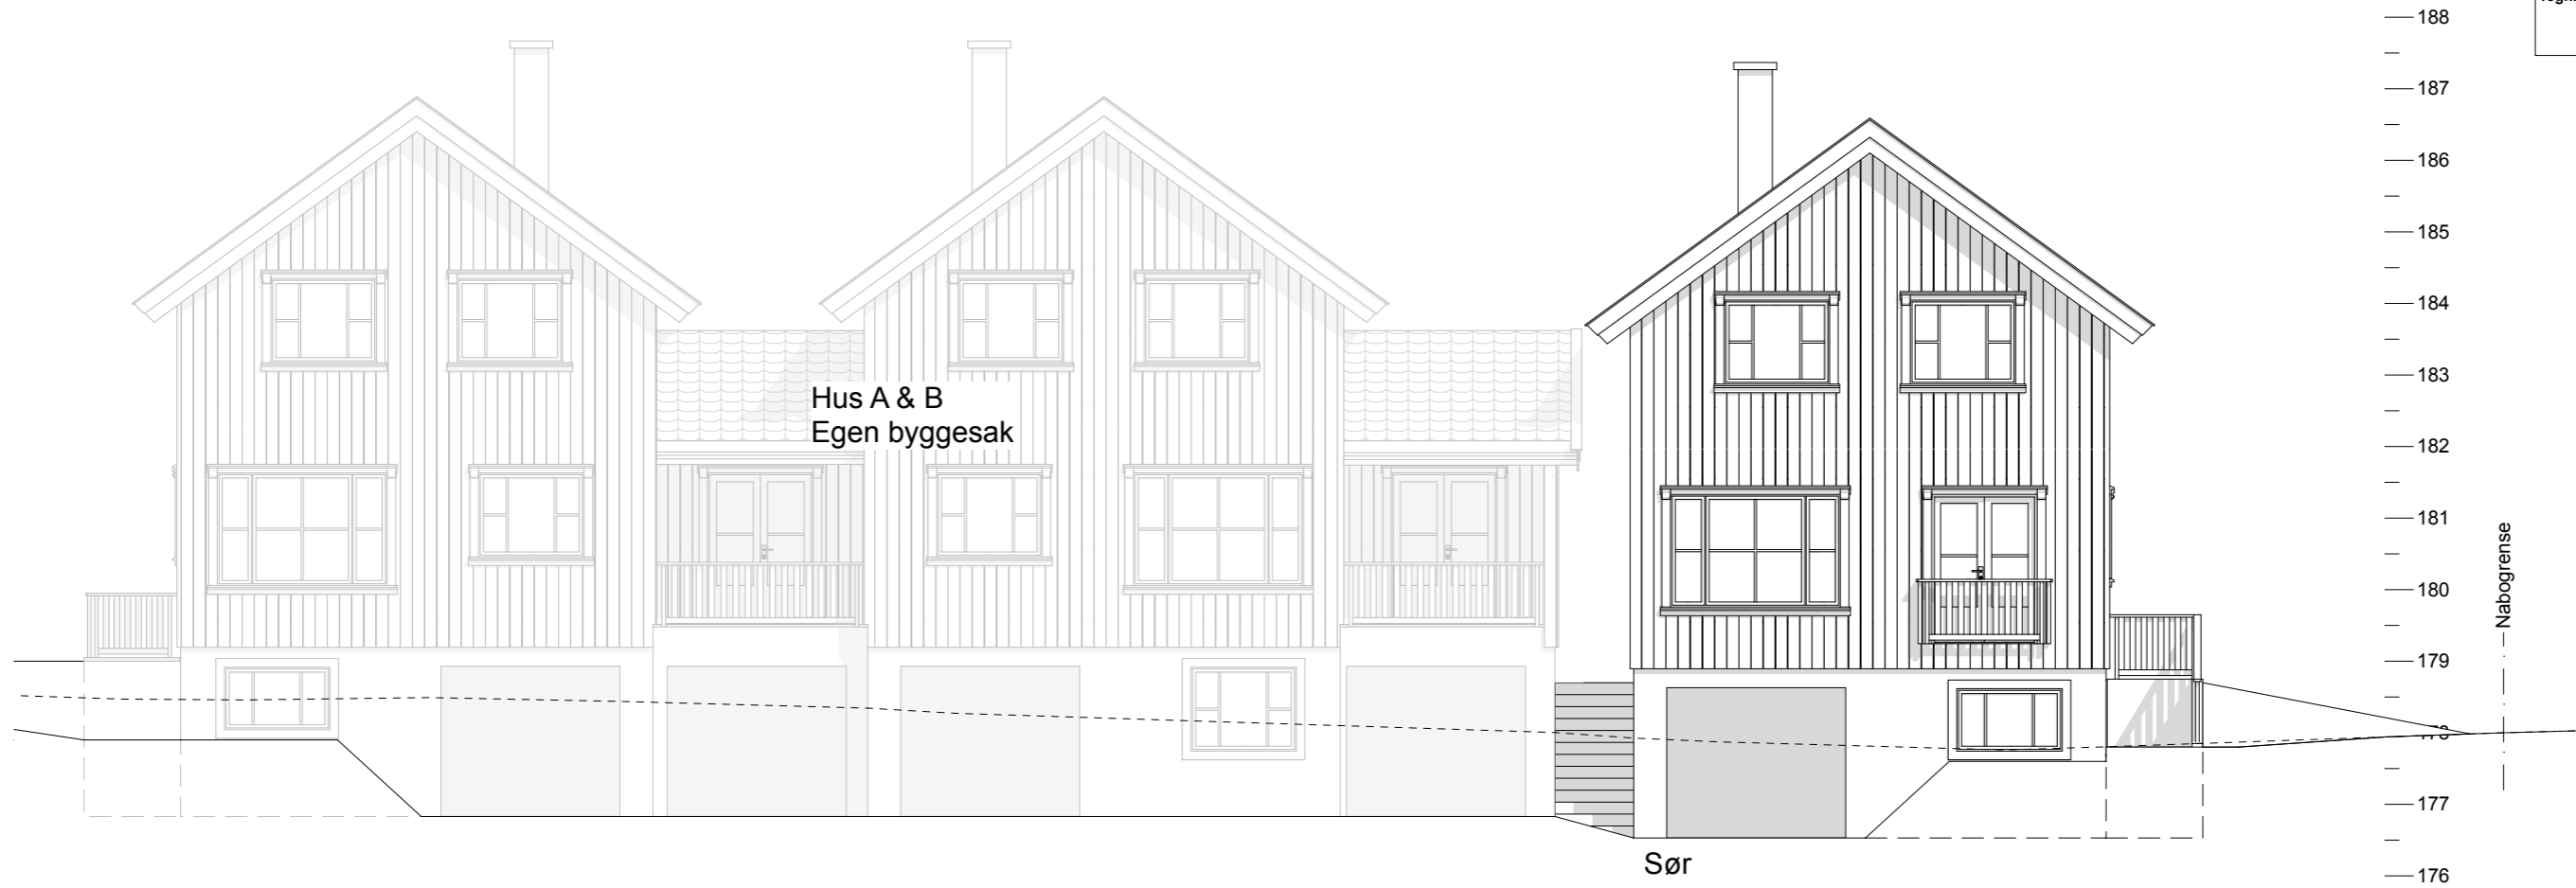

Prosjekt:  
Brannfjellveien 104

Tegning:  
Fasader Sør & Øst  
Hus C

Tegningsnr.:  
A40-4  
Målestokk:  
1:100  
Dato:  
06.09.2010

Tiltakshaver:  
Anders Opsahl Eiendom AS  
J.Scharffenbergs v 91  
0694 Oslo

Prosjekterende:  
Siv.ark. Nils Haugrud  
Øvre Slottsgt. 12  
Mail: nhaugrud@online.no  
0157 Oslo  
Tlf.: 22 42 42 93