


2. Etg.
BRA 59,5
Hus 1

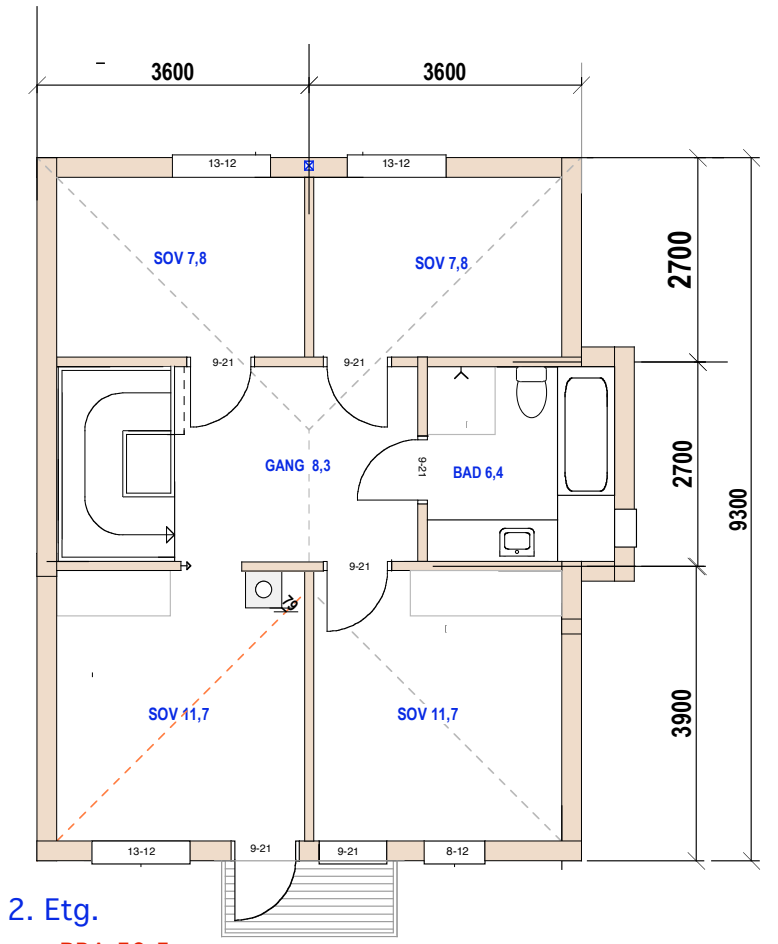

2. Etg.
BRA 59,5
Hus 2



E-1 Plan 2.et. og snitt

85/14 Brobekkveien14



Mål: 1:100
Dato: 20-07-20

TILTAKSHAVER

Siv.ark. Nils Haugrud,
Øvre Slottsgt 14, 0157 Oslo
Tlf 9518 9518 nhaugrud@online.no

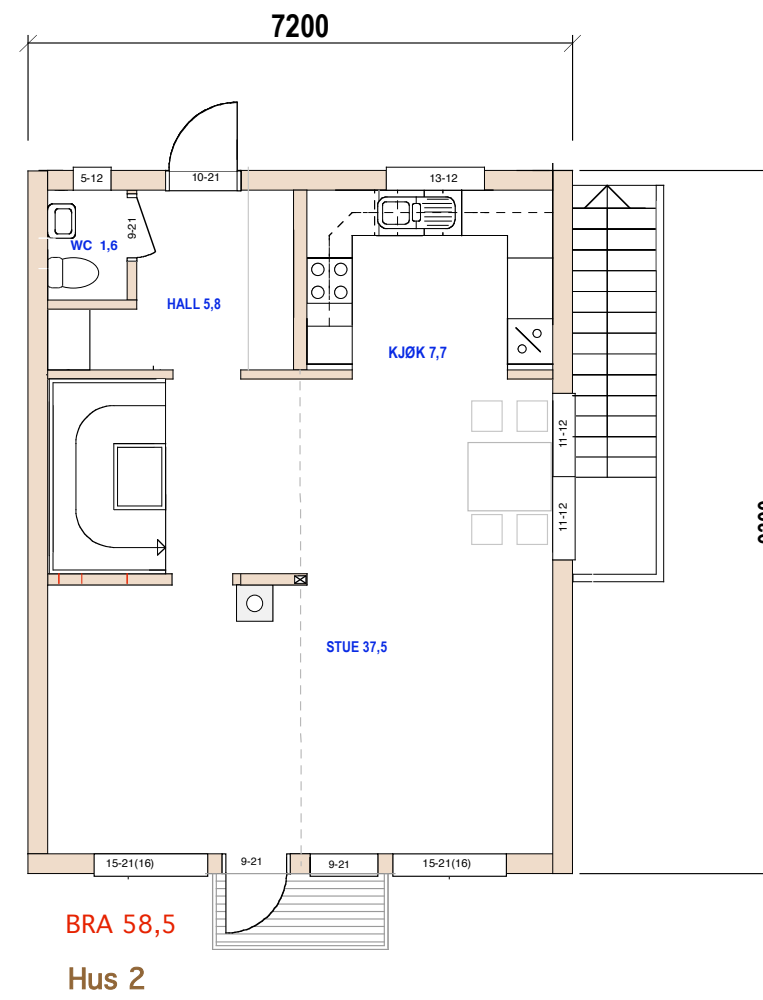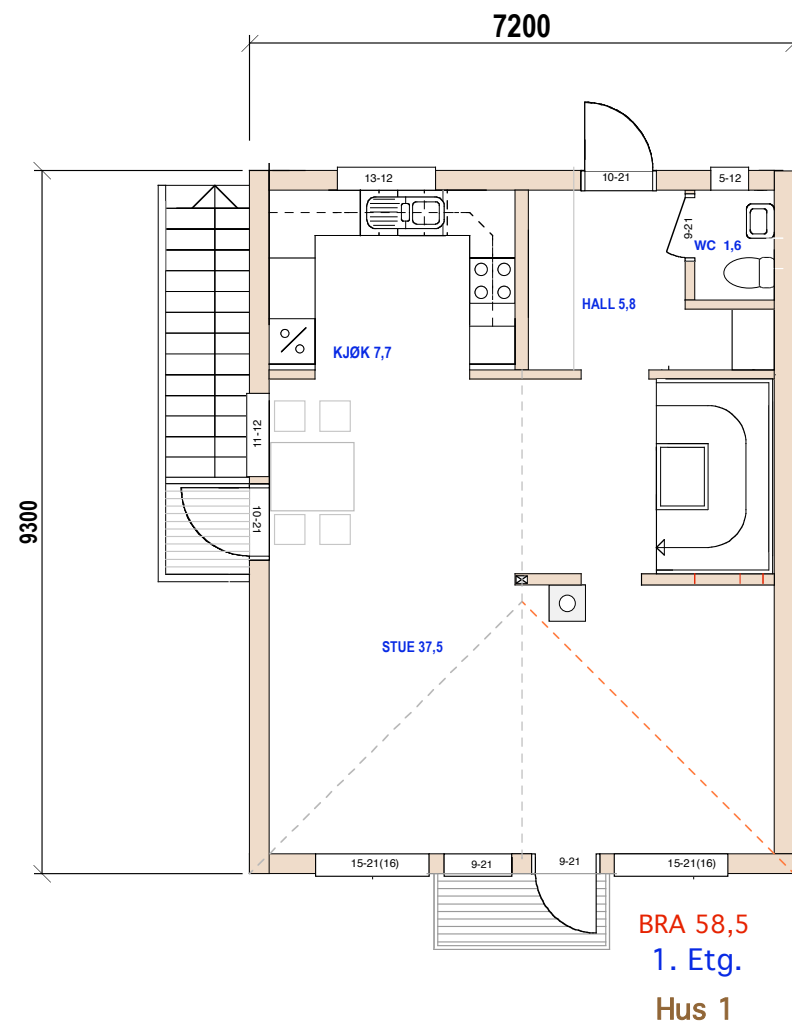

vv

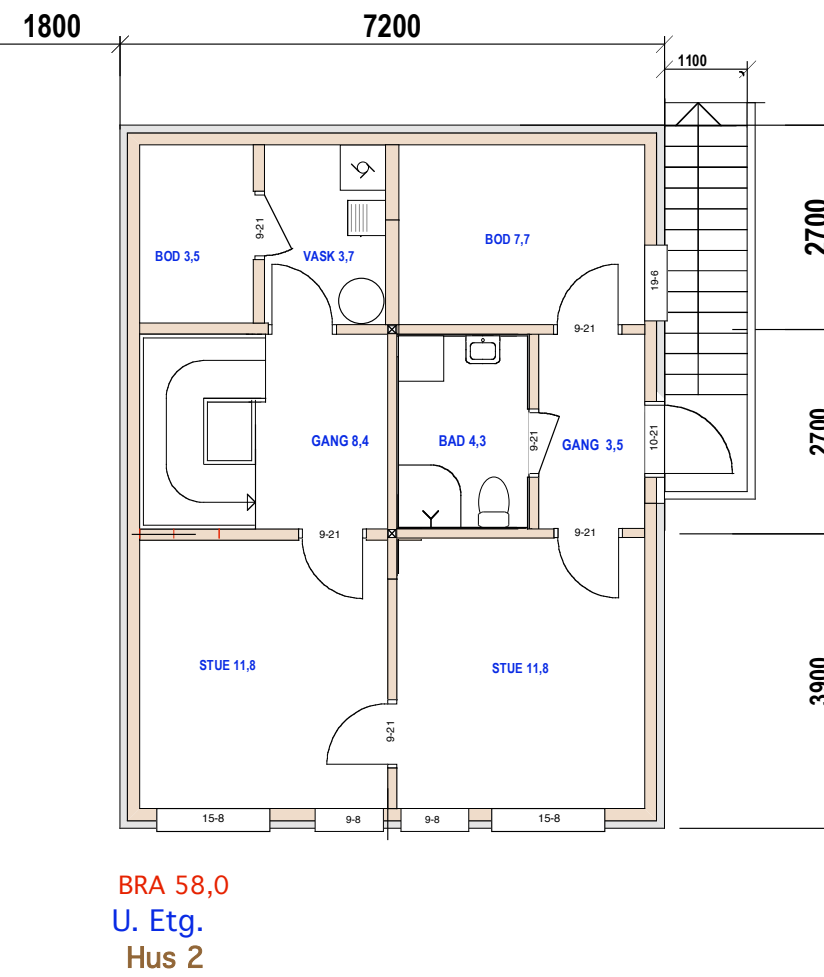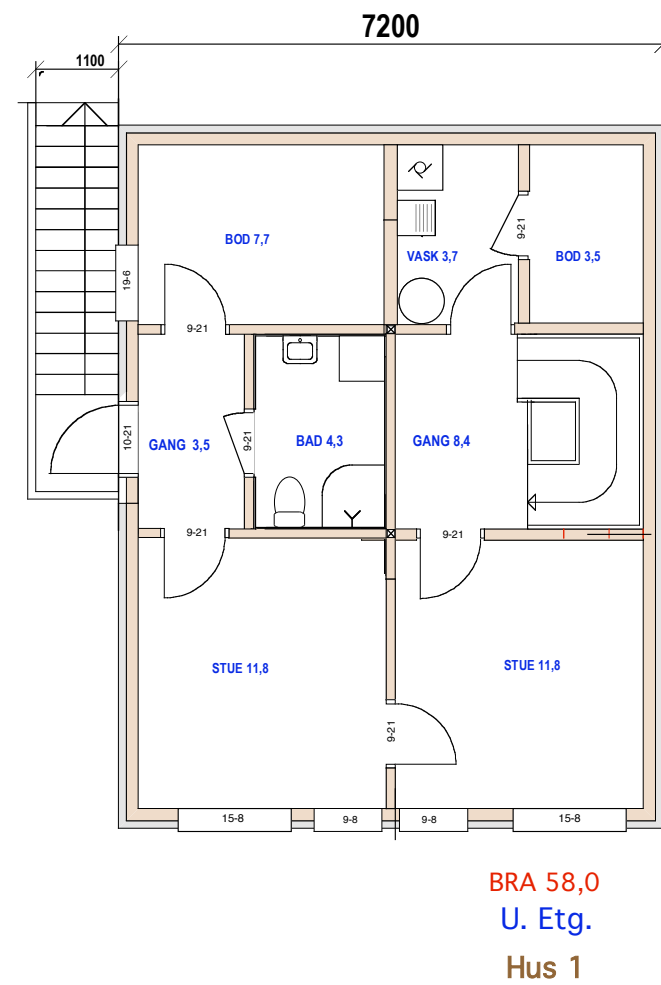


E.1-2 Plan 1.et. og u.etg

85/14 Brobekkveien14

Mål:1:100
Dato: 20-07-20

TILTAKSHAVER

Siv.ark. Nils Haugrud,
Øvre Slottsgt 14, 0157 Oslo
Tlf 9518 9518 nhaugrud@online.no

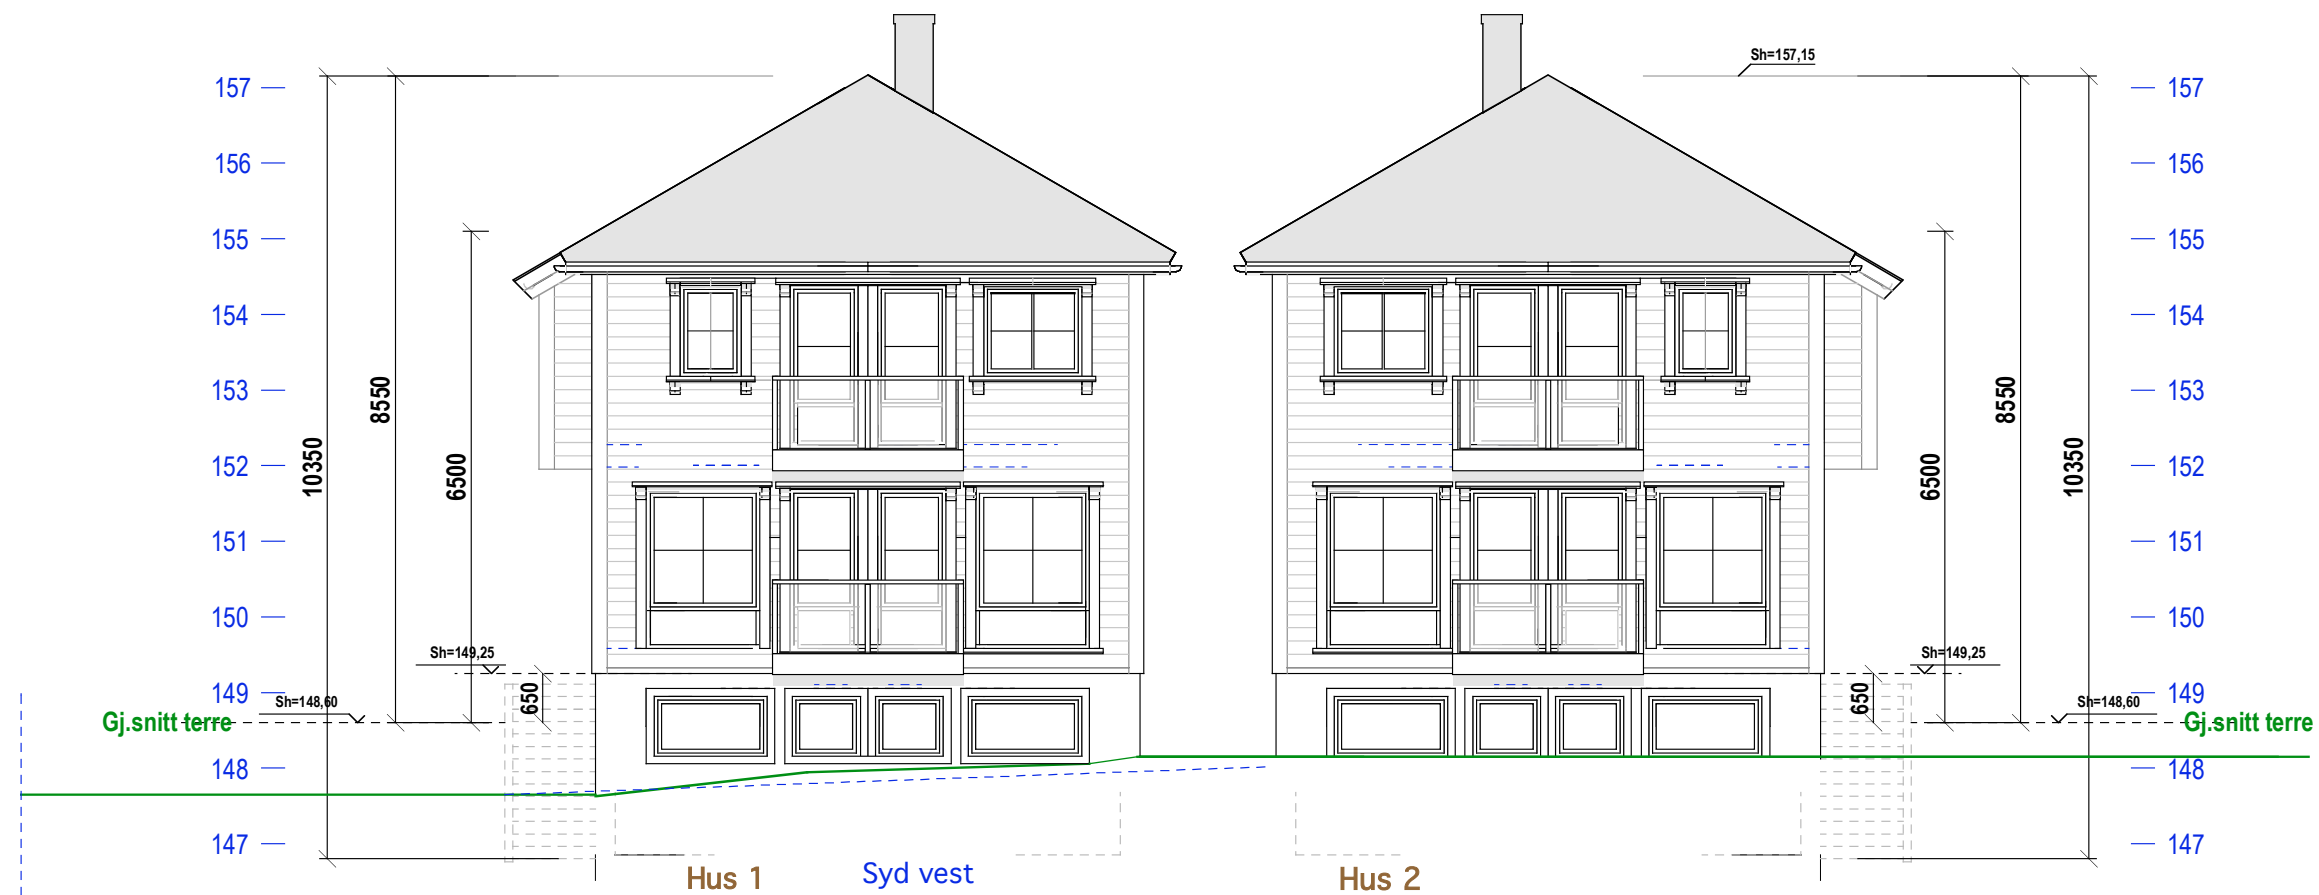

Hus 1-2



E.1-3 Fasader Nord øst og syd vest

85/14 Brobekkveien14

Mål:1:100
Dato: 20-07-20

TILTAKSHAVER

Siv.ark. Nils Haugrud,
Øvre Slottsgt 14, 0157 Oslo
Tlf. 9518.9518 nhaugrud@online.no

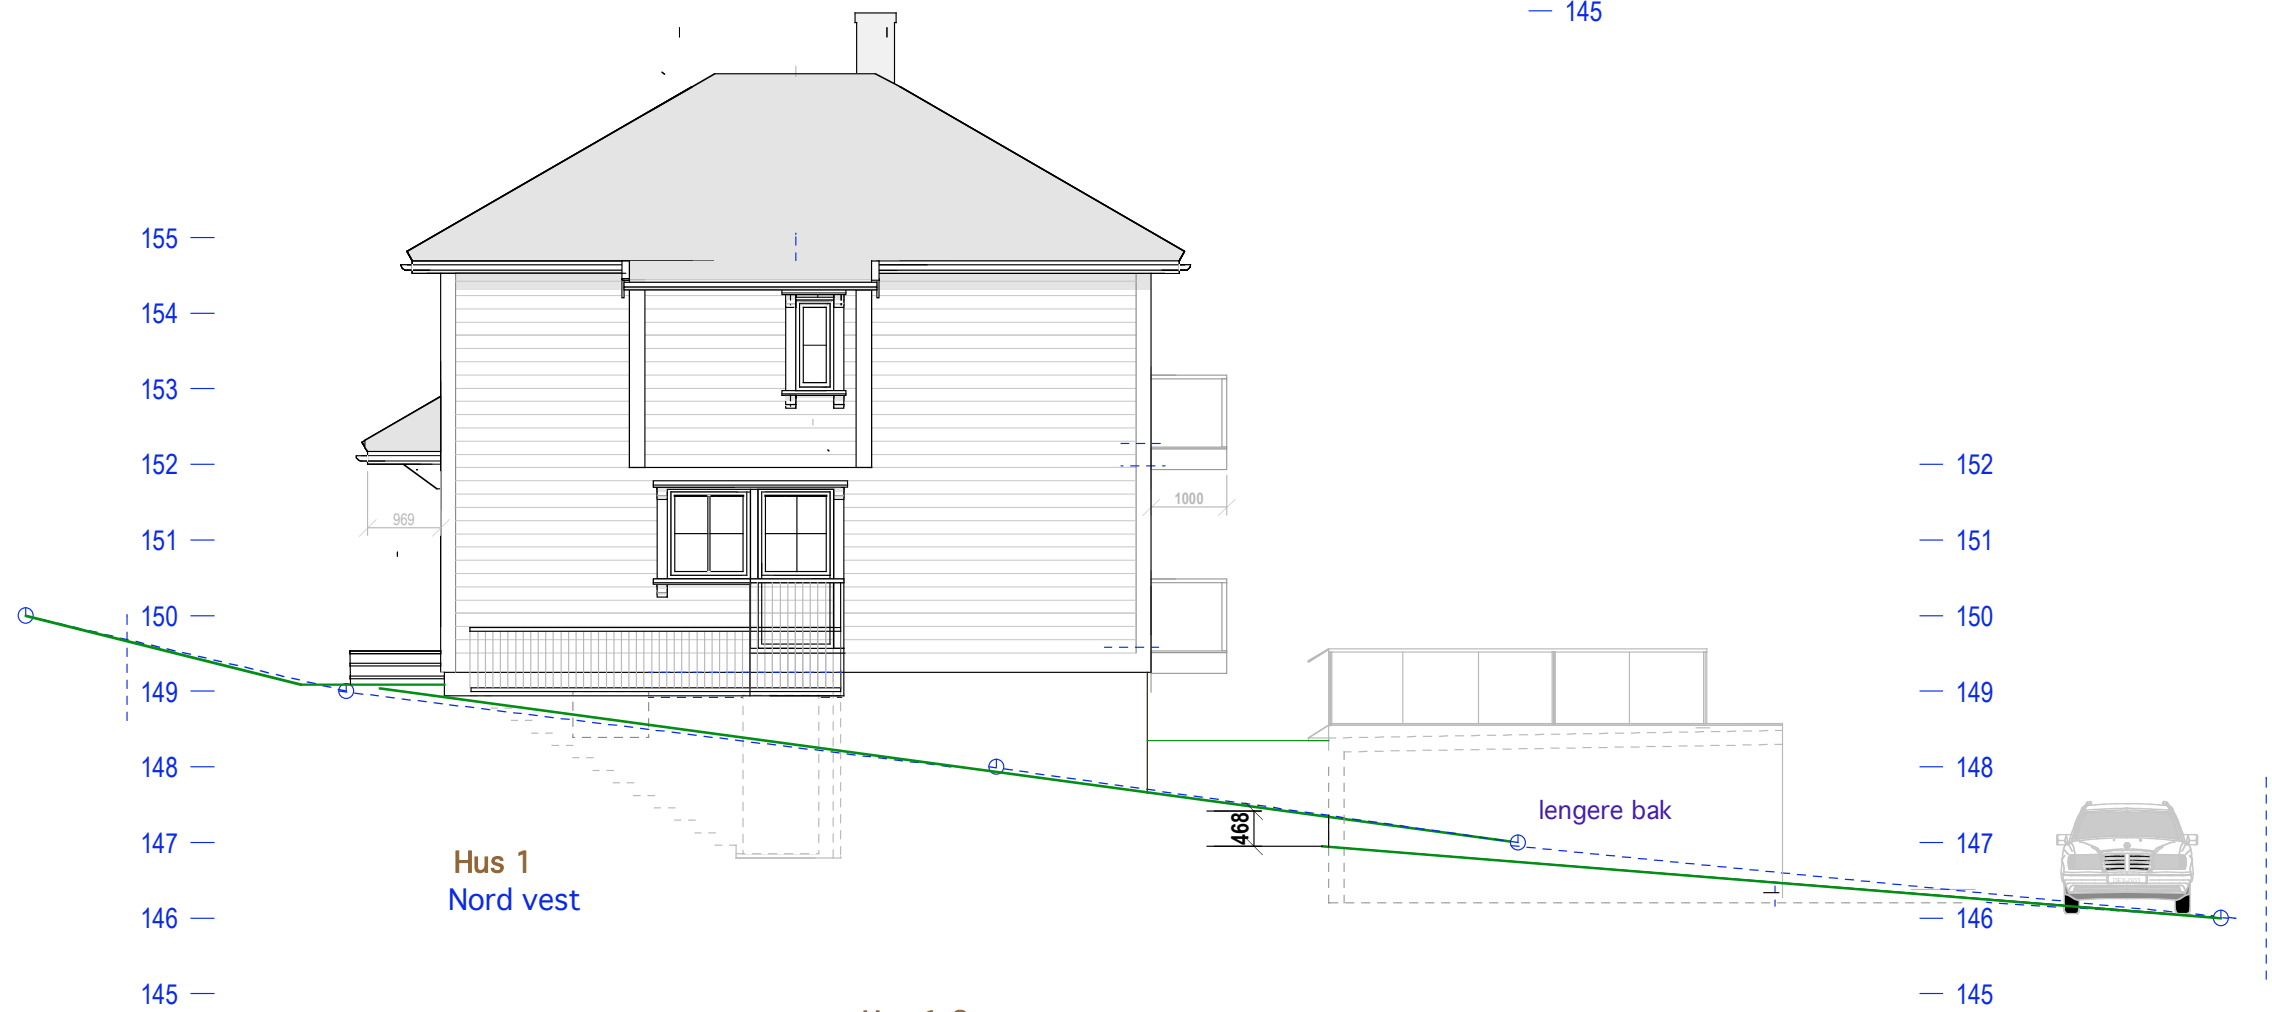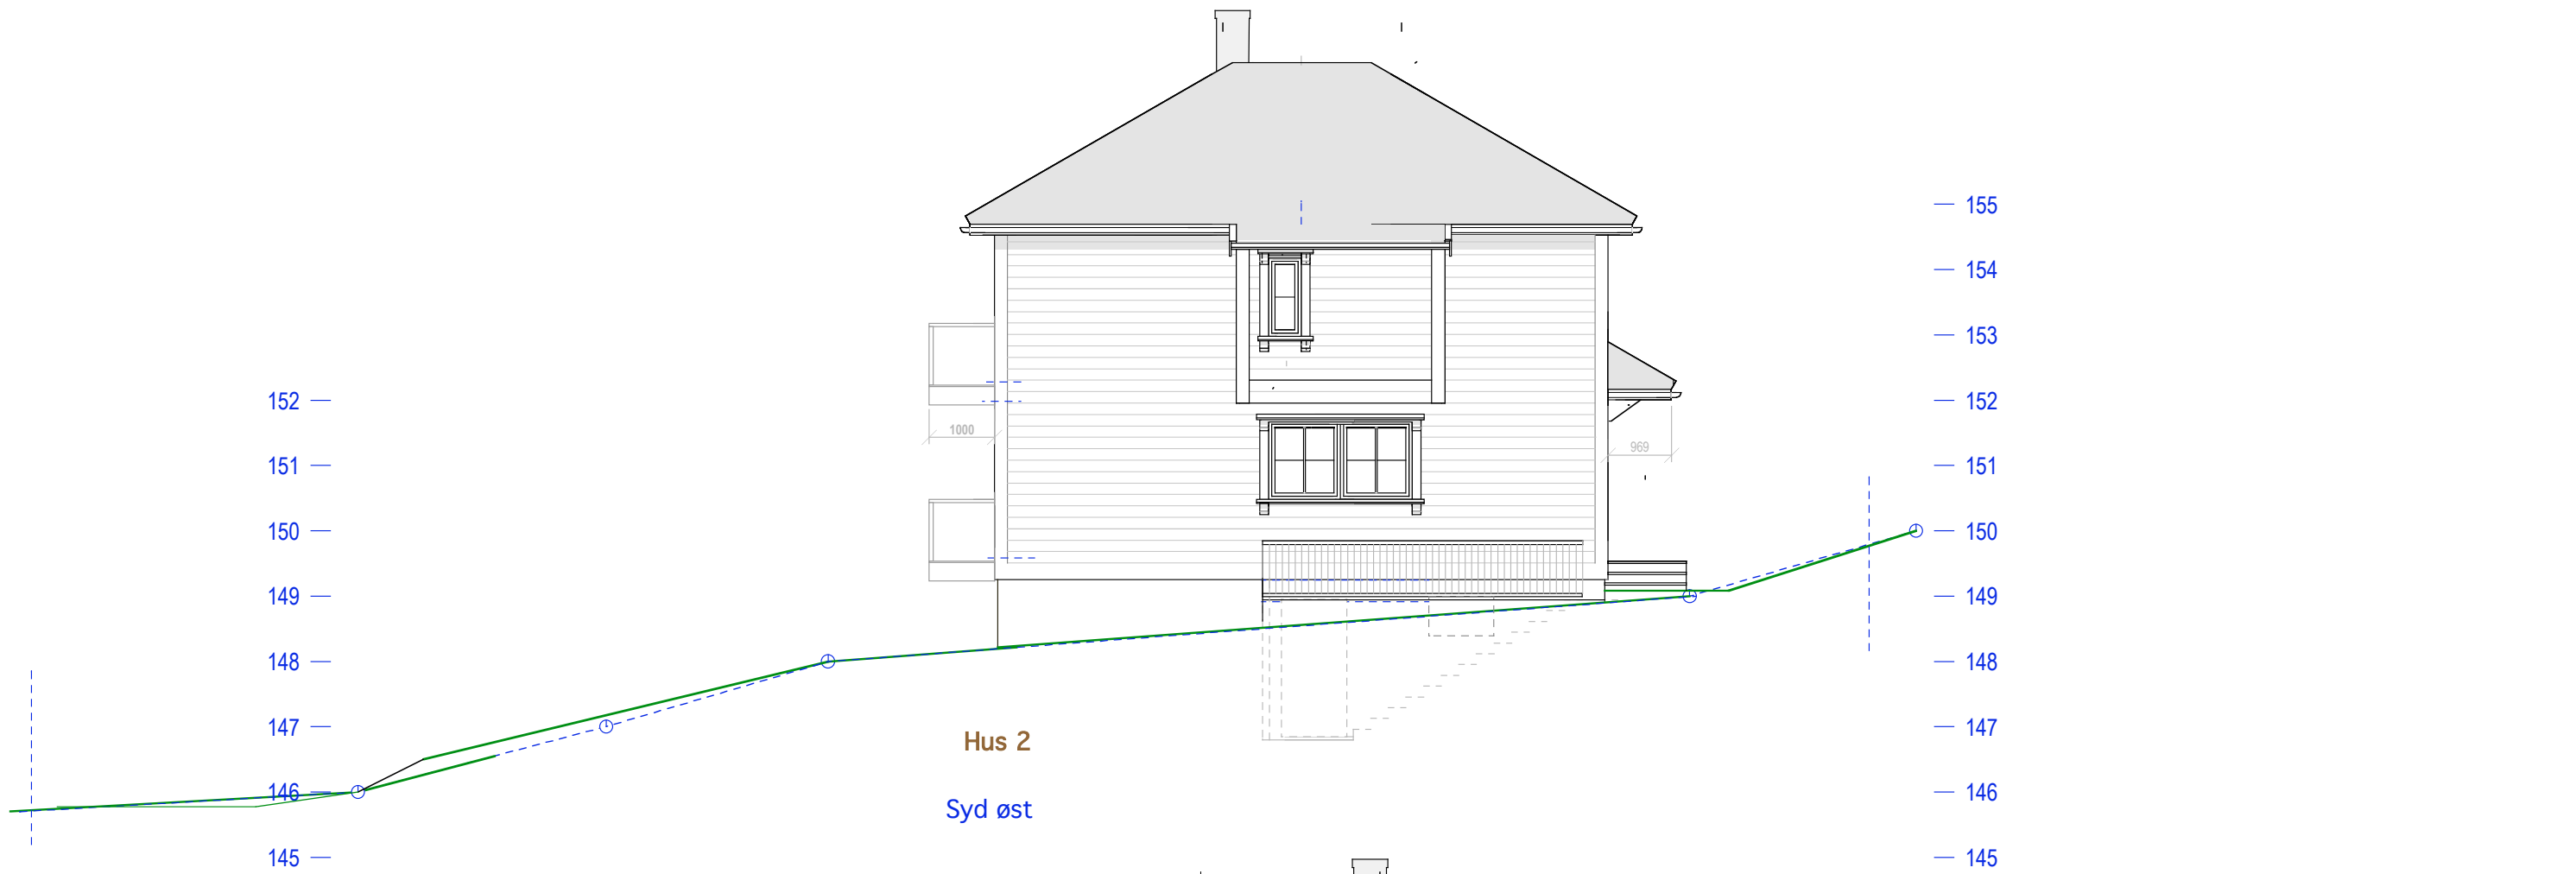



Hus 1-2
E.1-4 Fasader Nord vest og syd øst

85/14 Brobekkveien 14

Mål: 1:100
Dato: 20-07-20

TILTAKSHAVER

Siv.ark. Nils Haugrud,
Øvre Slottsgt 14, 0157 Oslo
Tlf 9518 9518 nhaugrud@online.no

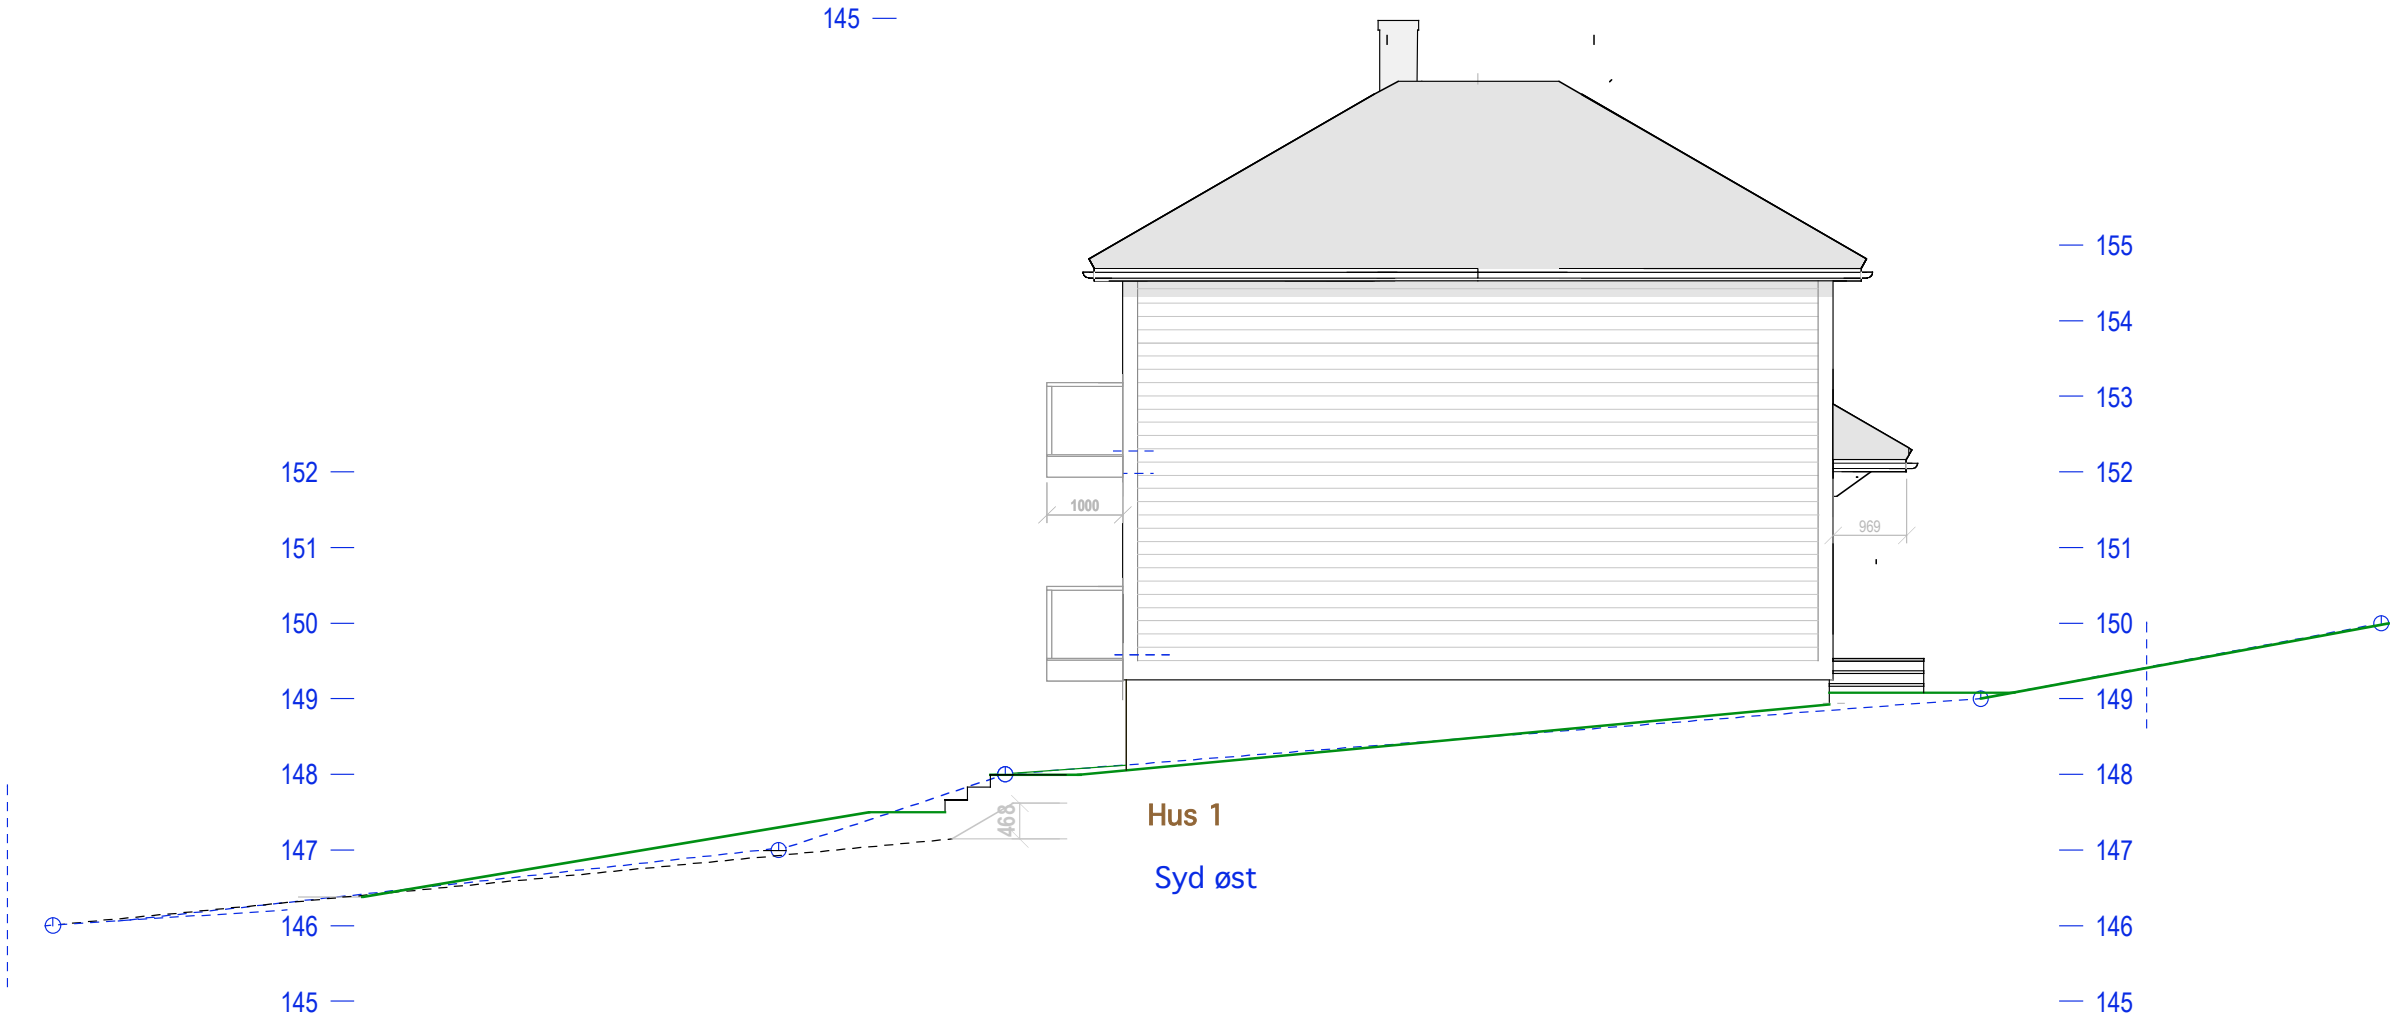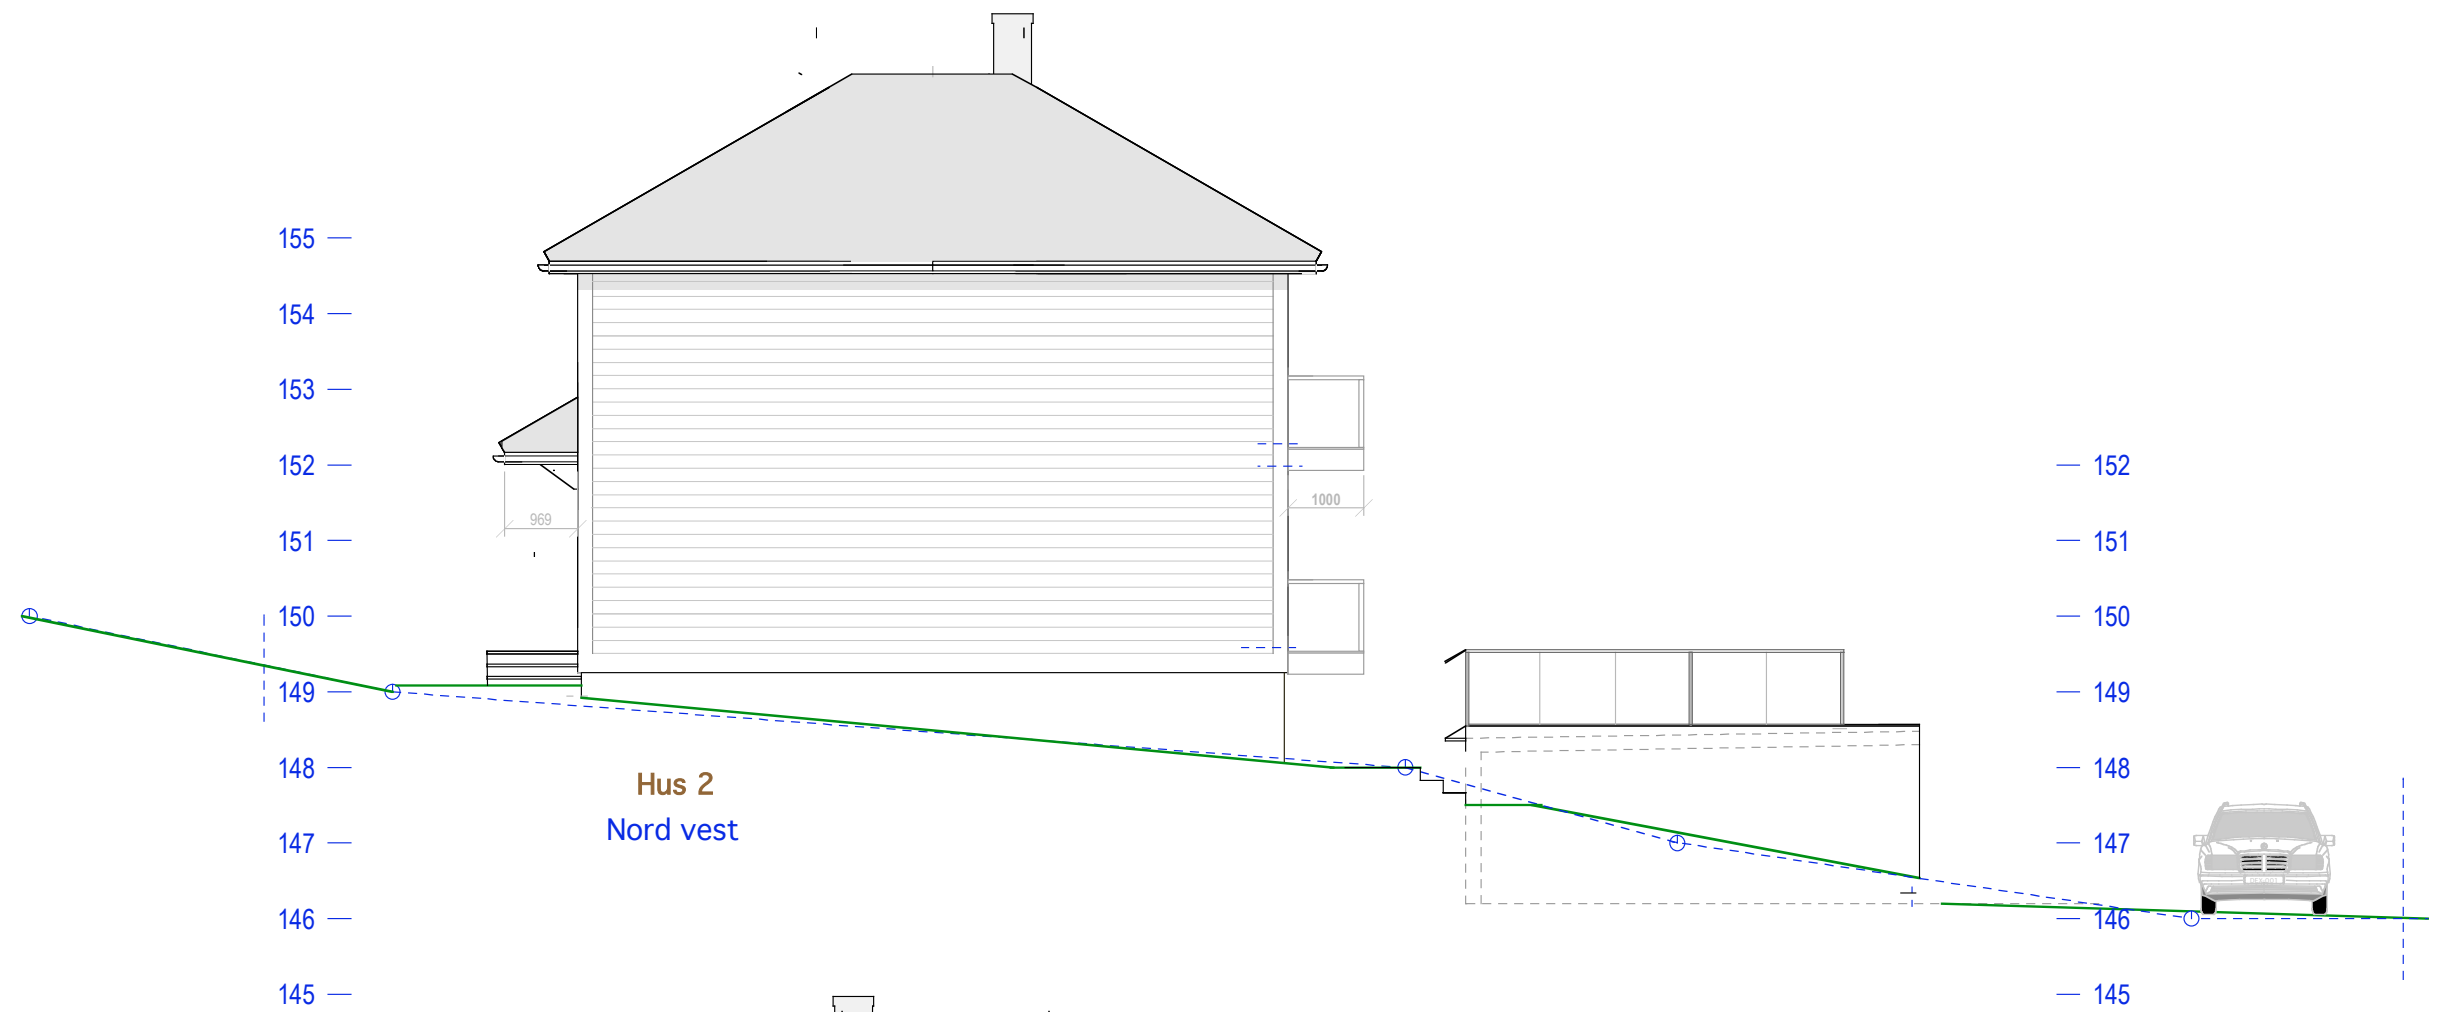

Hus 1-2
E.1-5 Fasader Nord vest og syd øst

85/14 Brobekkveien 14

Mål: 1:100
Dato: 20-07-20

TILTAKSHAVER

Siv.ark. Nils Haugrud,
Øvre Slottsgt 14, 0157 Oslo
Tlf. 9518 9518 _nhaugrud@online.no