

Snitt


Hus 1
57/222 E.1-1 Snitt.

Carl Grøndahls vei 1

Mål: 1:100
Dato 29-09-20

TILTAKSHAVER

Siv. ark. Nils Haugrud,
Øvre Slottsgt 14, 0157 Oslo
Tlf: 95 18 9 518

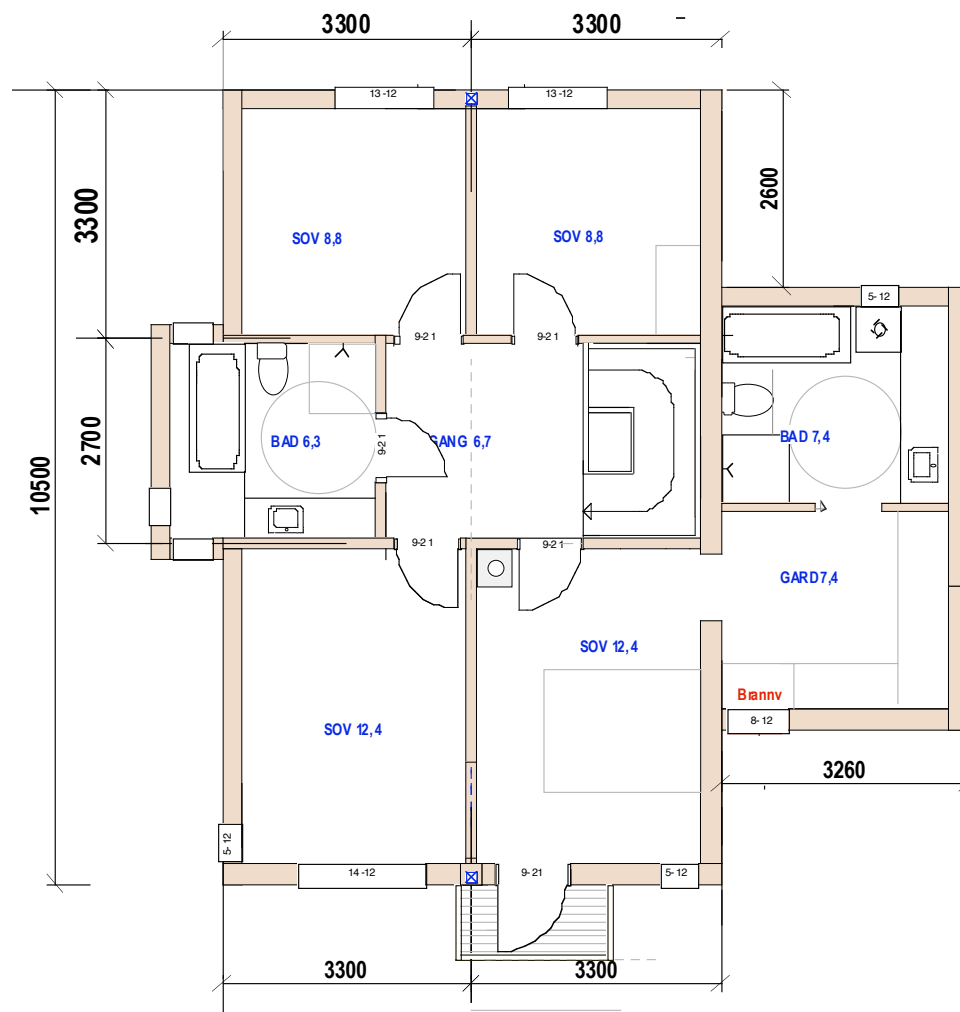

Hus 1

BRA 80.0 SUM BRA 203+34


Hus 1
57/222 E.1-2. Plan 2. etg

Carl Grøndahls vei 1

Mål: 1:100
Dato 29-09-20

TILTAKSHAVER

Siv.ark. Nils Haugrud,
Øvre Slottsgt 14, 0157 Oslo
Tlf: 95 18 9 518

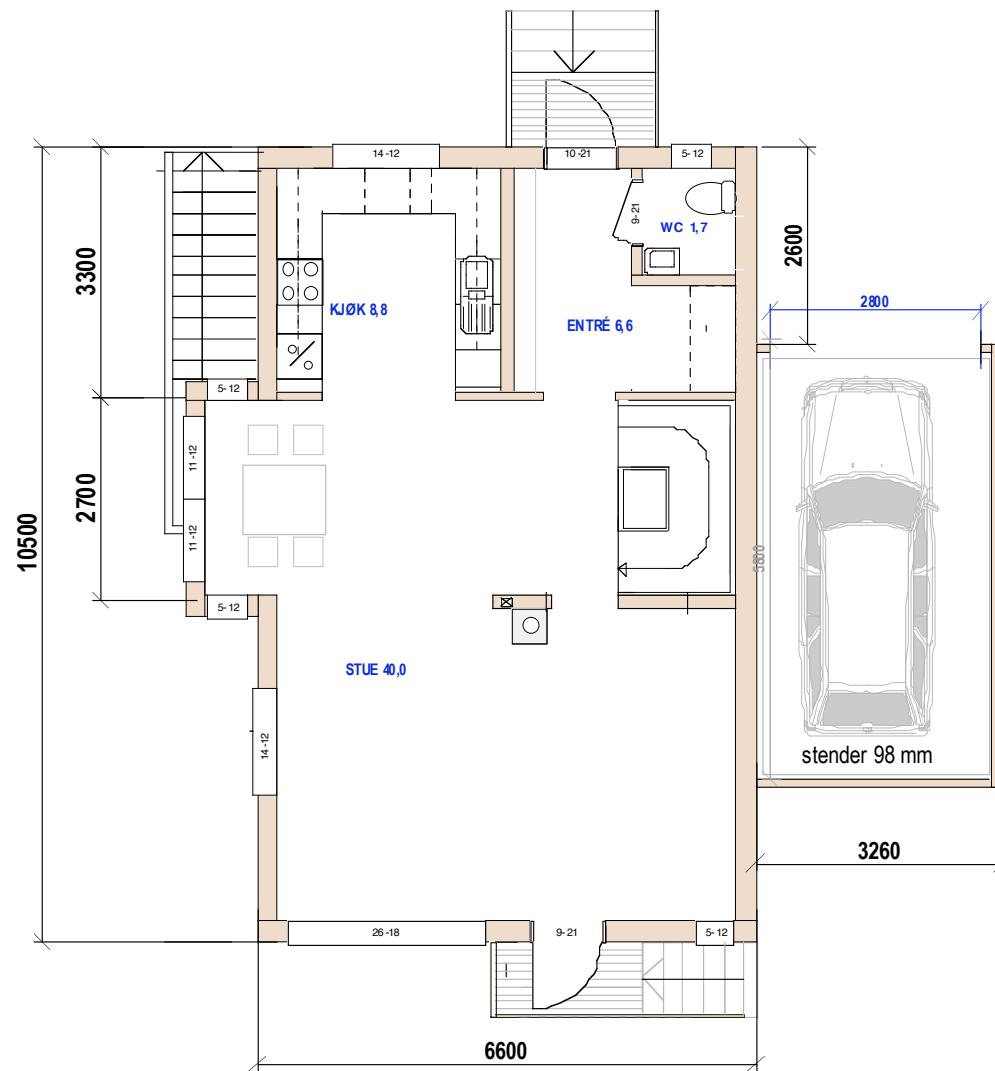

Hus 1

BRA 63,0 +17,5


Hus 1
57/222 E.1-3. Plan 1. etg

Carl Grøndahls vei 1

Mål: 1:100
Dato 29-09-20

TILTAKSHAVER

Siv.ark. Nils Haugrud,
Øvre Slottsgt 14, 0157 Oslo
Tlf: 95 18 9 518

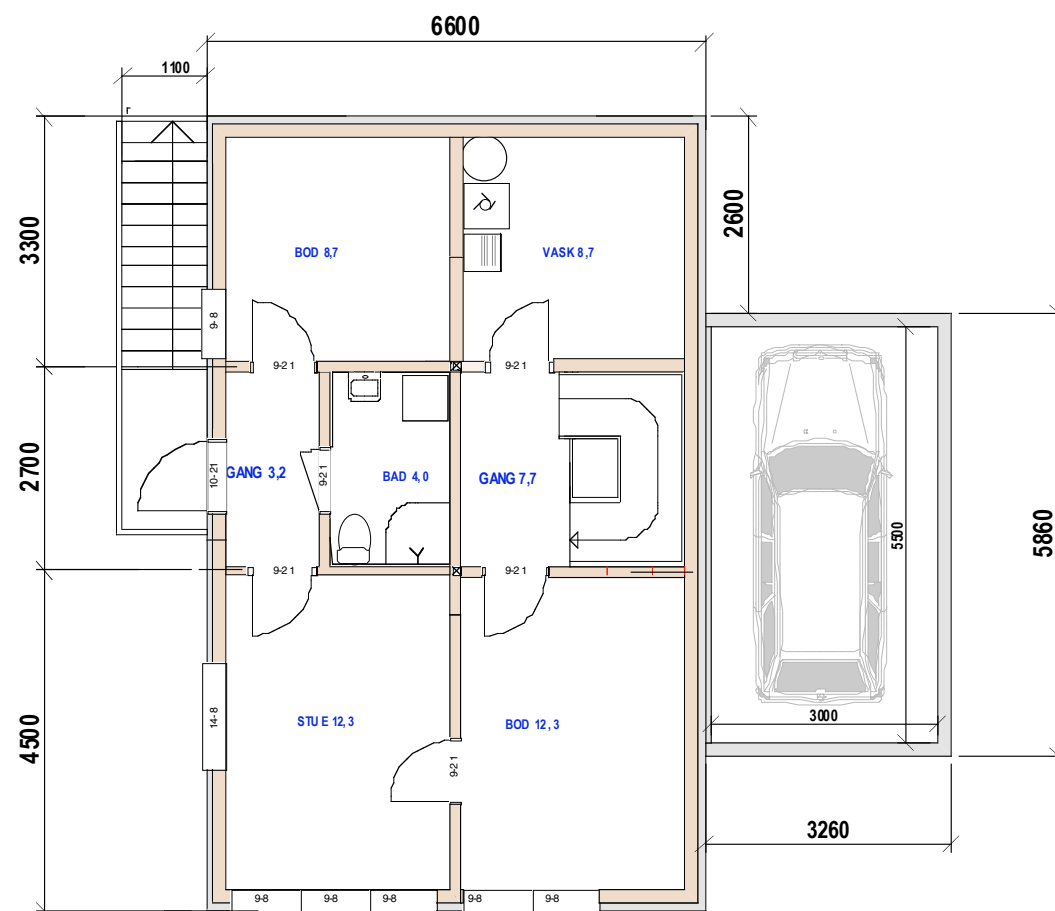


Hus 1
57/222 E.1-4 Plan U. etg

Carl Grøndahls vei 1


Mål: 1:100
Dato 29-09-20

TILTAKSHAVER

Siv.ark. Nils Haugrud,
Øvre Slottsgt 14, 0157 Oslo
Tlf: 95 18 9 518

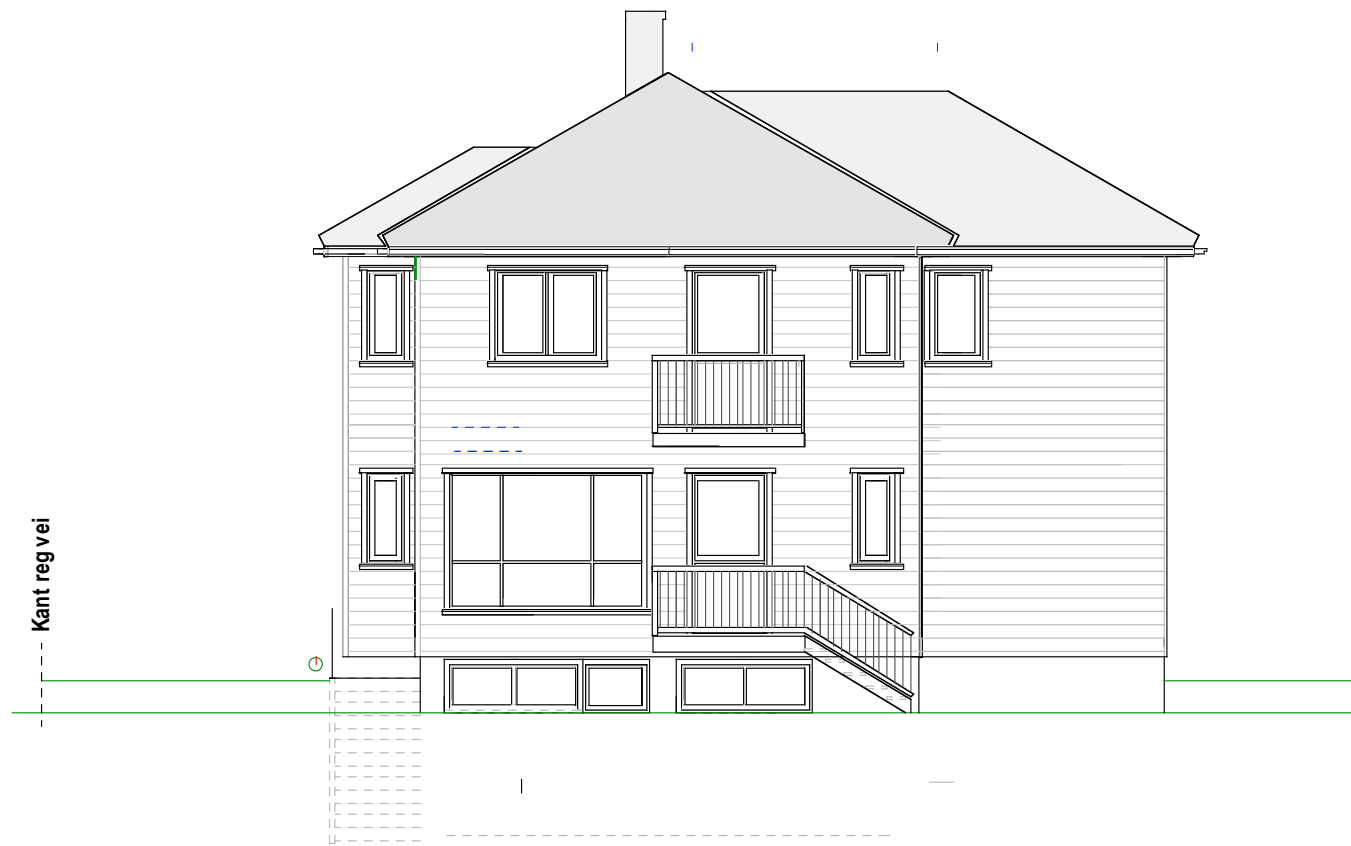

Hus 1 Syd vest

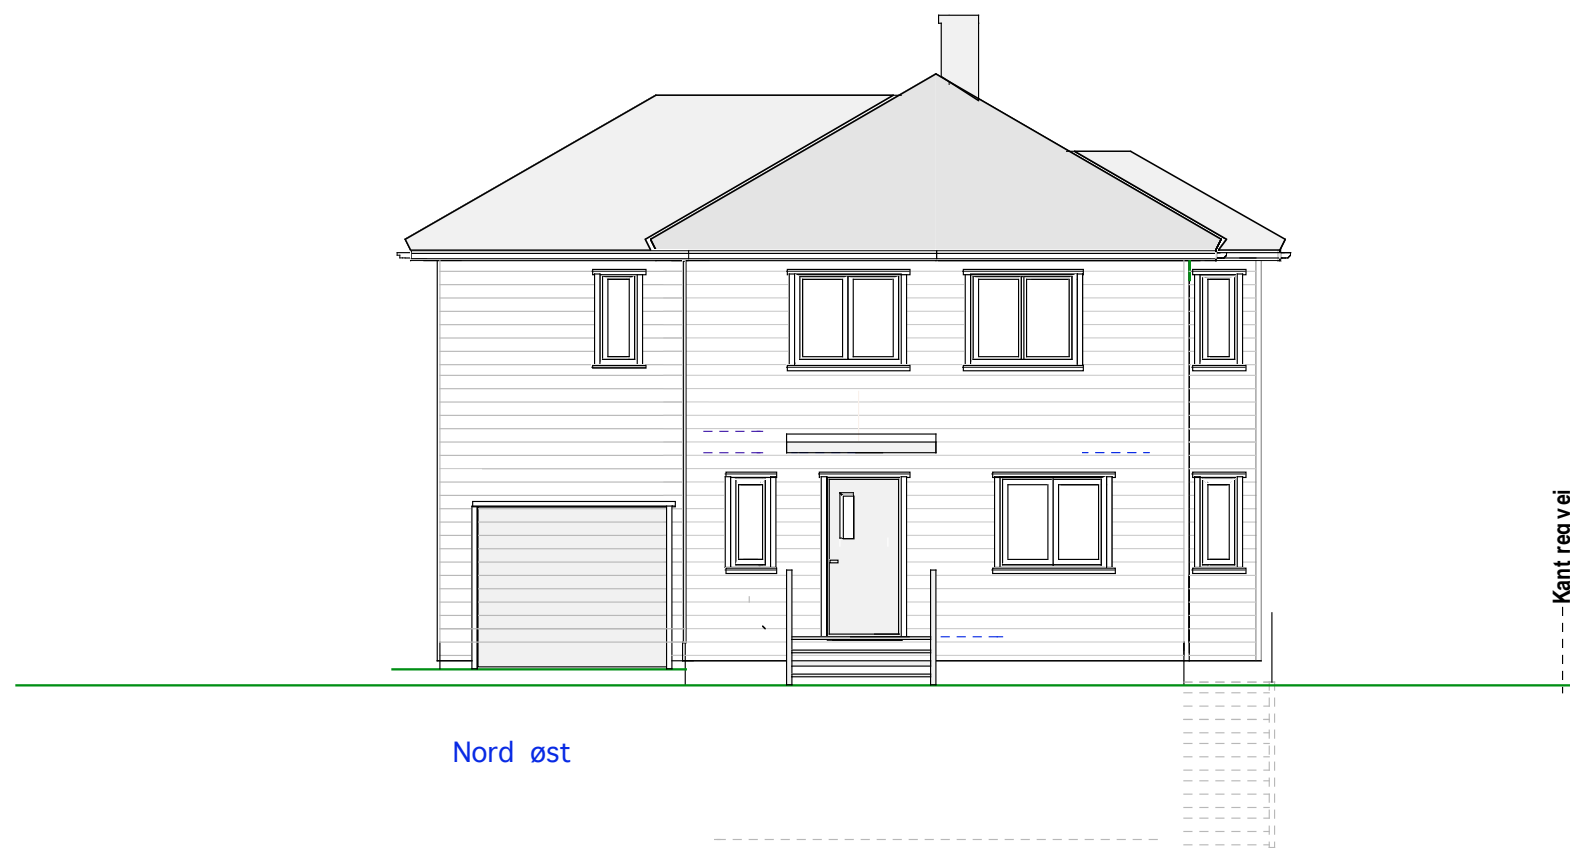

Nord øst


Hus 1
57/222 E-1-5 Fasade nord-øst og syd-vest.

Carl Grøndahls vei 1


Mål:1:100
Dato 29-09-20

TILTAKSHAVER

Siv.ark. Nils Haugrud,
Øvre Slottsgt 14, 0157 Oslo
Tlf: 95 18 9518

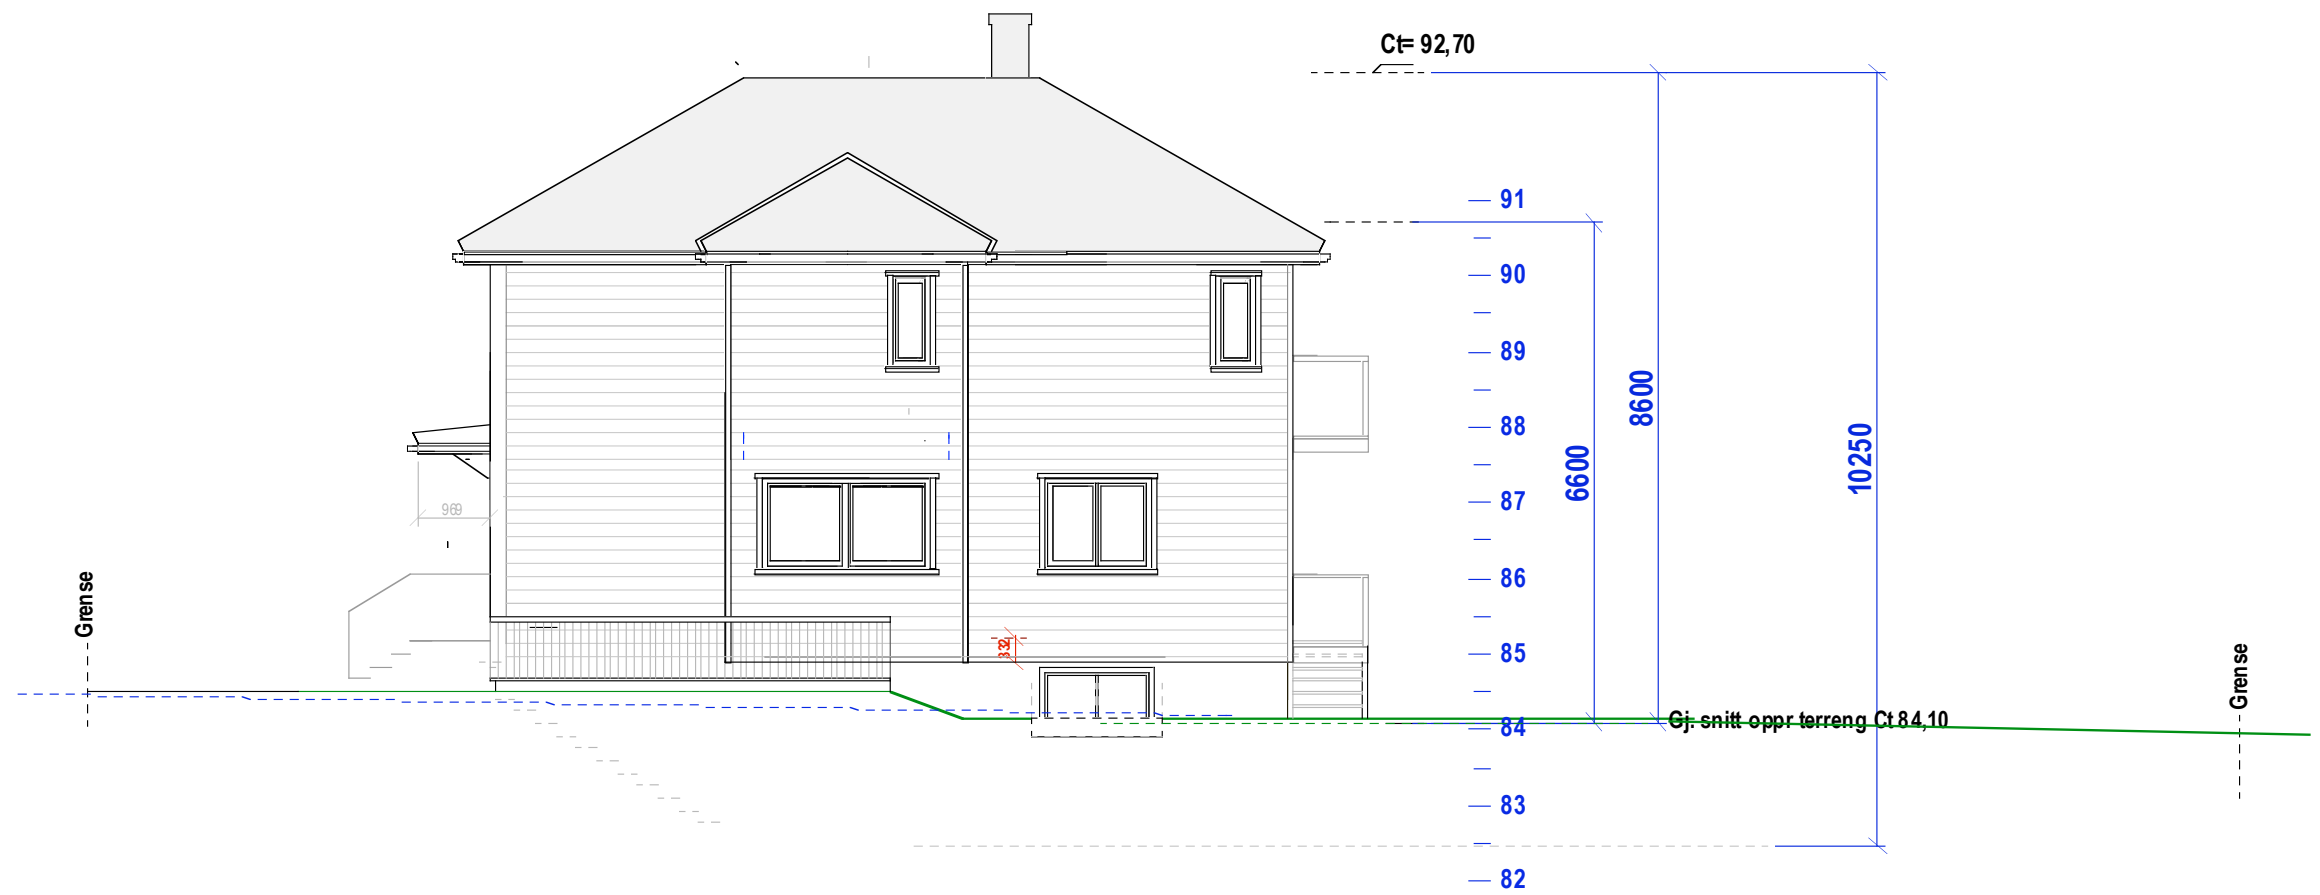

Nord vest

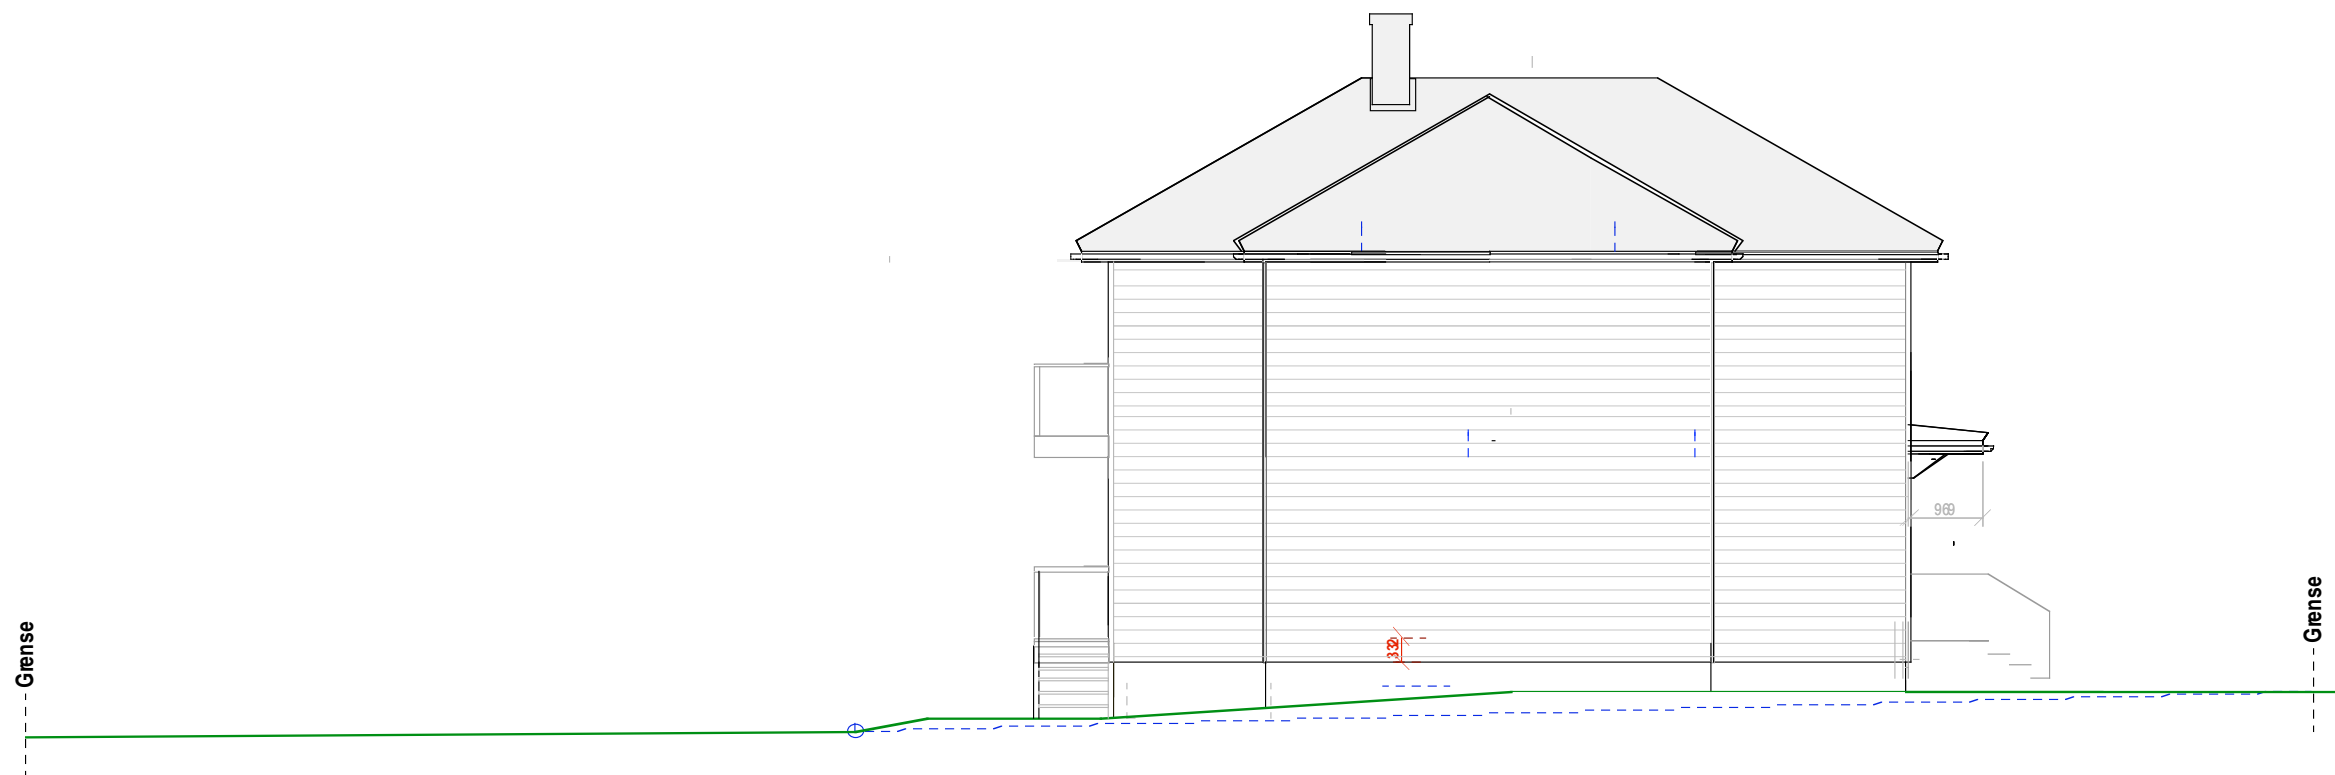

Syd øst

Hus 1
57/222 E.1-6 Fasade syd-øst og nord-vest

Carl Grøndahls vei 1

Mål: 1:100
Dato 29-09-20

TILTAKSHAVER

Siv. ark. Nils Haugrud,
Øvre Slottsgt 14, 0157 Oslo
Tlf: 95 18 9518