

Hus 3 er egen søknad

Snitt Hus 1

Snitt Hus 2

Snitt Hus 3


Hus 1-2
57/222 E-1.1 Snitt

Carl Grøndahls vei 1

Mål: 1:100
Dato 28-05-20

TILTAKSHAVER

Siv. ark. Nils Haugrud,
Øvre Slottsgt 14, 0157 Oslo
Tlf: 95 18 9518

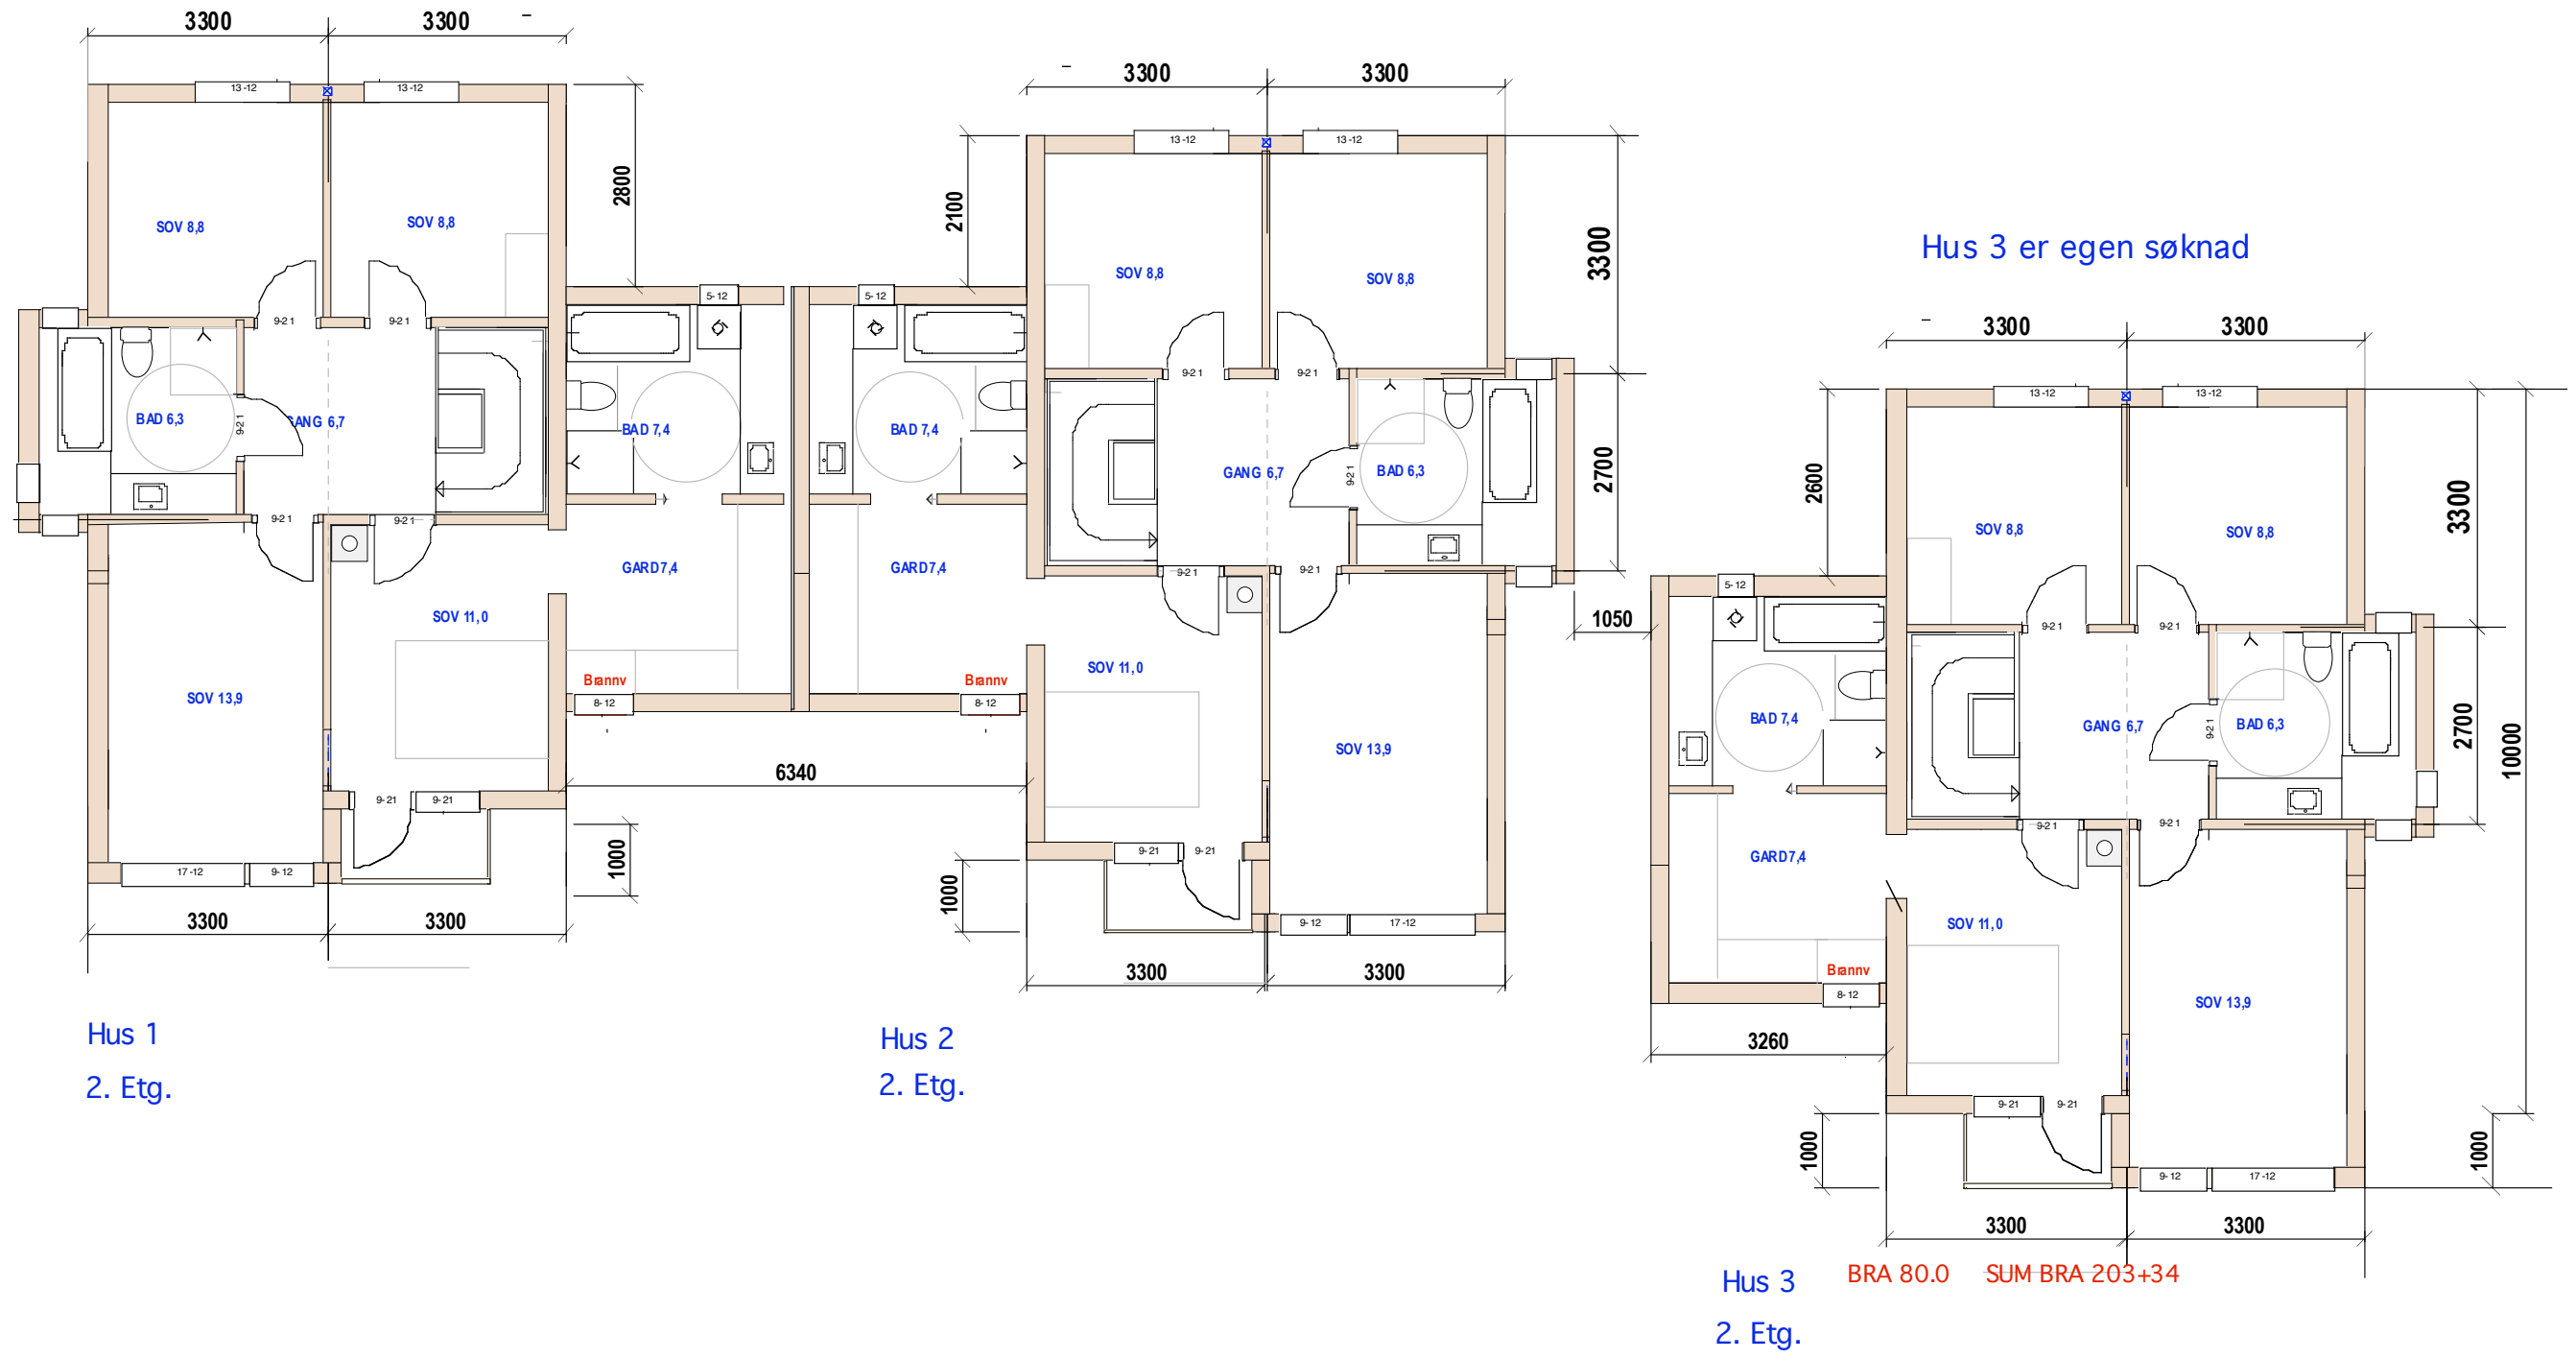


Hus 1
2. Etg.

Hus 2
2. Etg.

Hus 3
2. Etg.
BRA 80.0 SUM BRA 203+34

Hus 1-2
57/222 E-1.2 Plan 2.etg
Carl Grøndahls vei 1

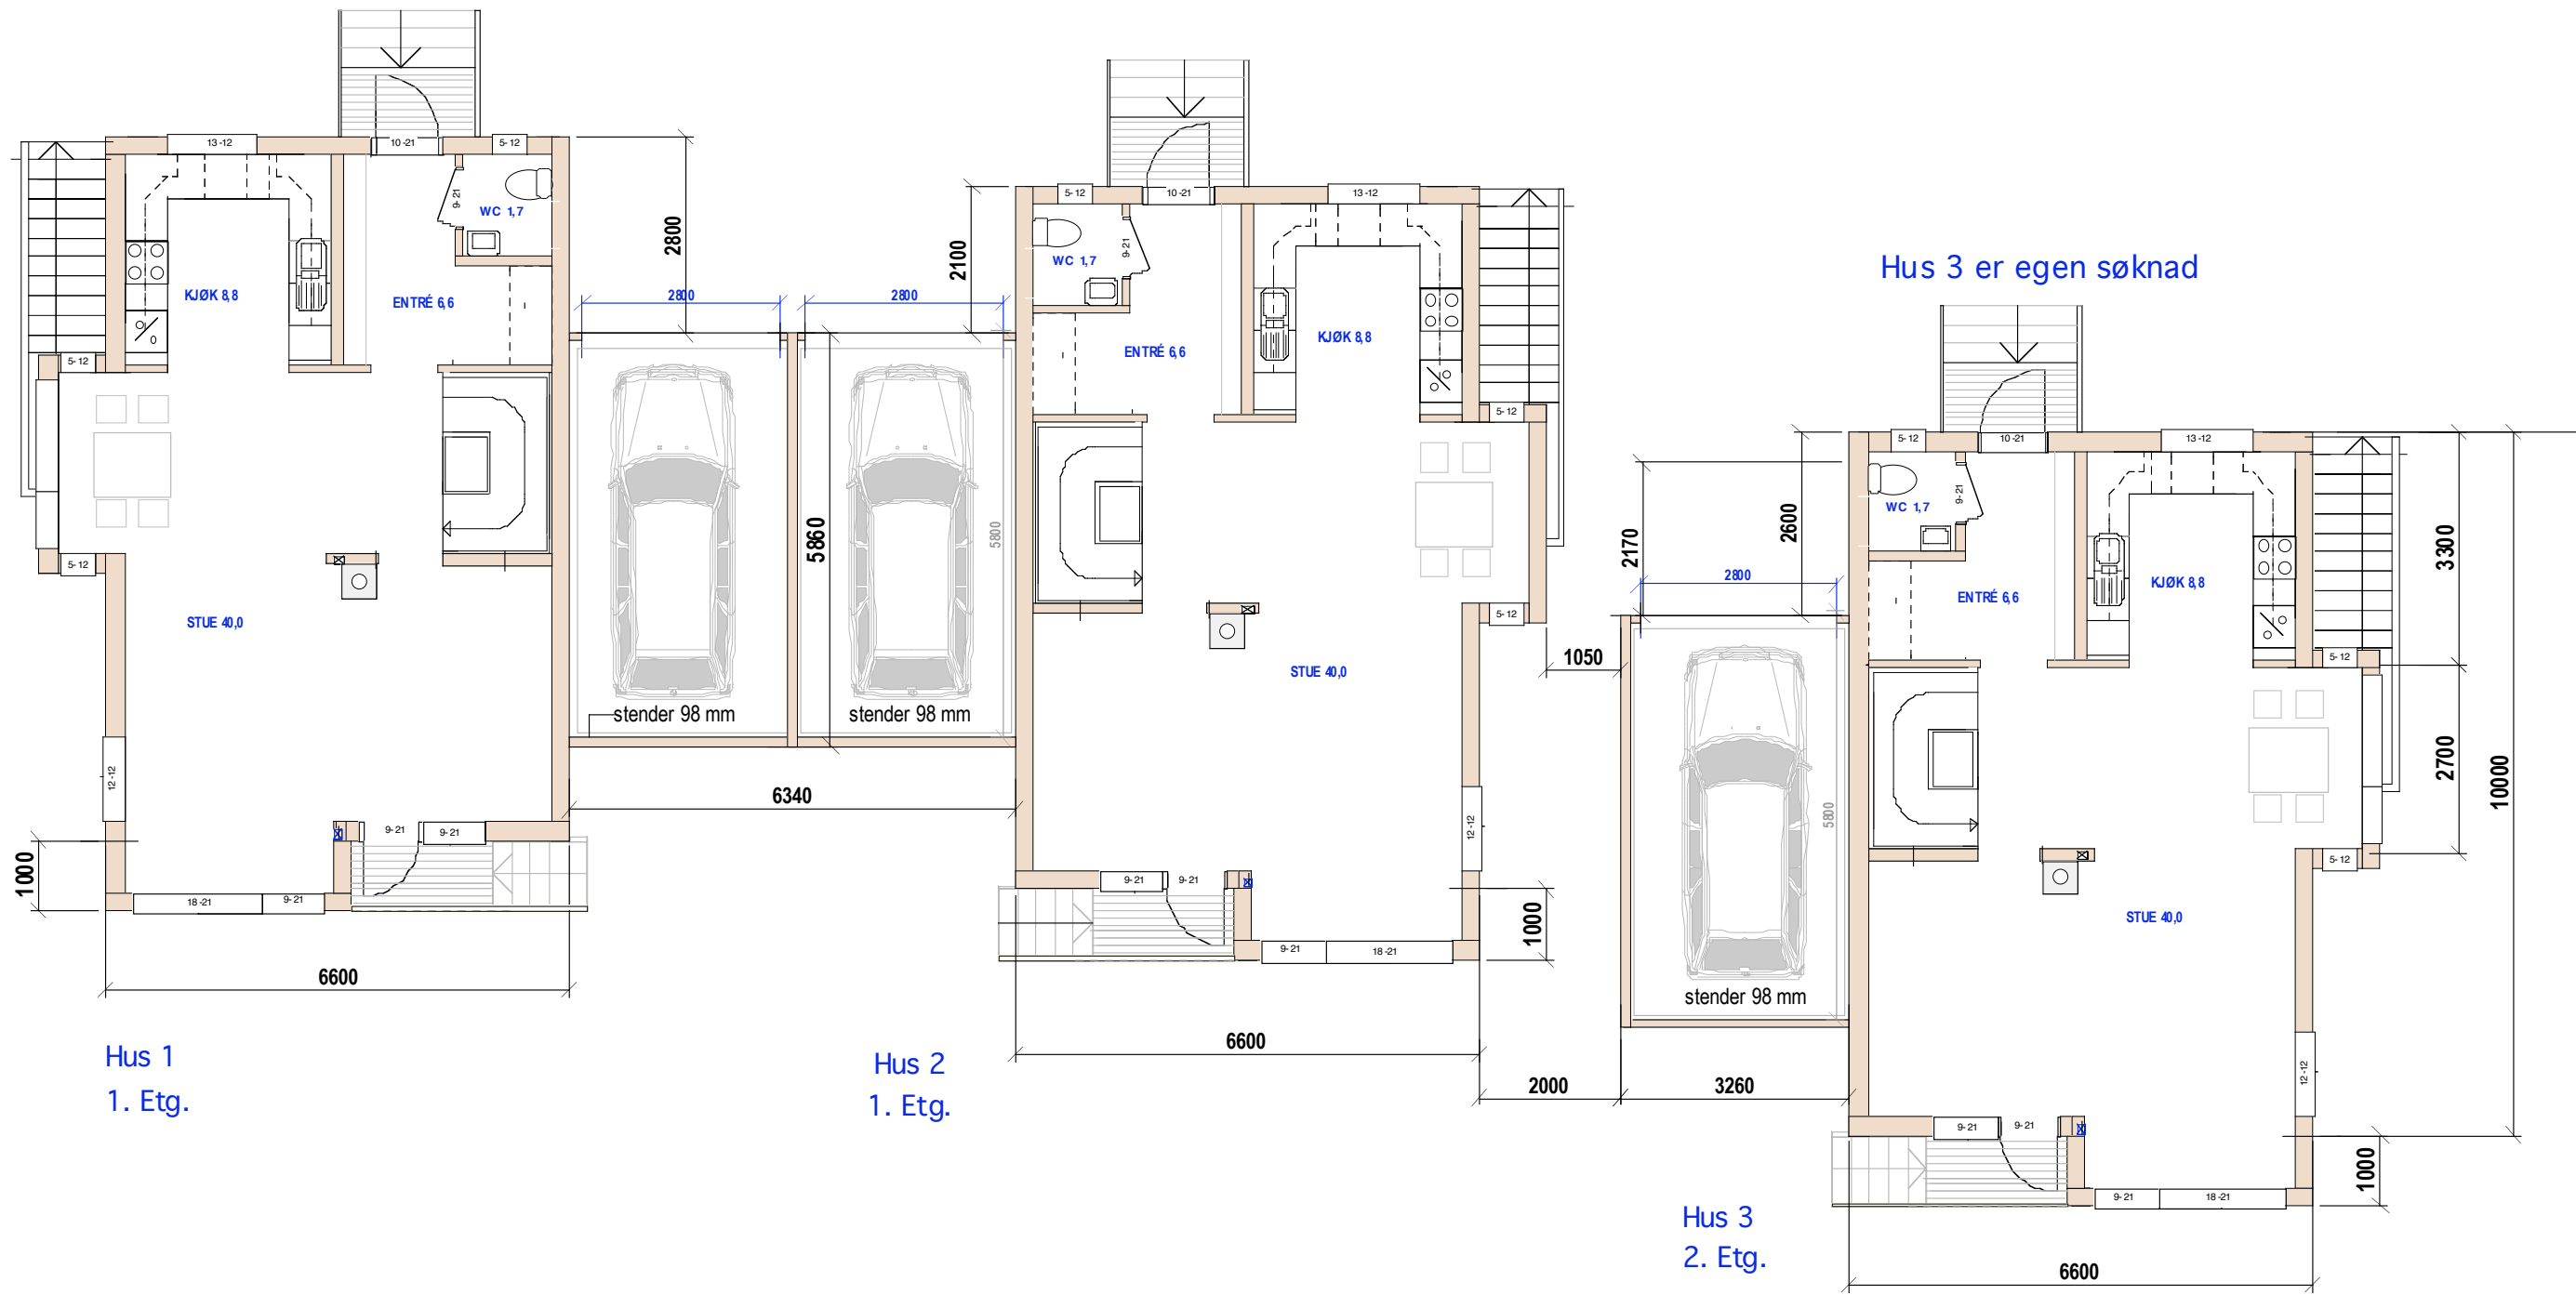

Hus 3 er egen søknad


Hus 1
1. Etg.

Hus 2
1. Etg.

Hus 3
2. Etg.

BRA 63,0 +17,5


Hus 1-2
57/222 E-1.3 Plan 1.etg
Carl Grøndahls vei 1

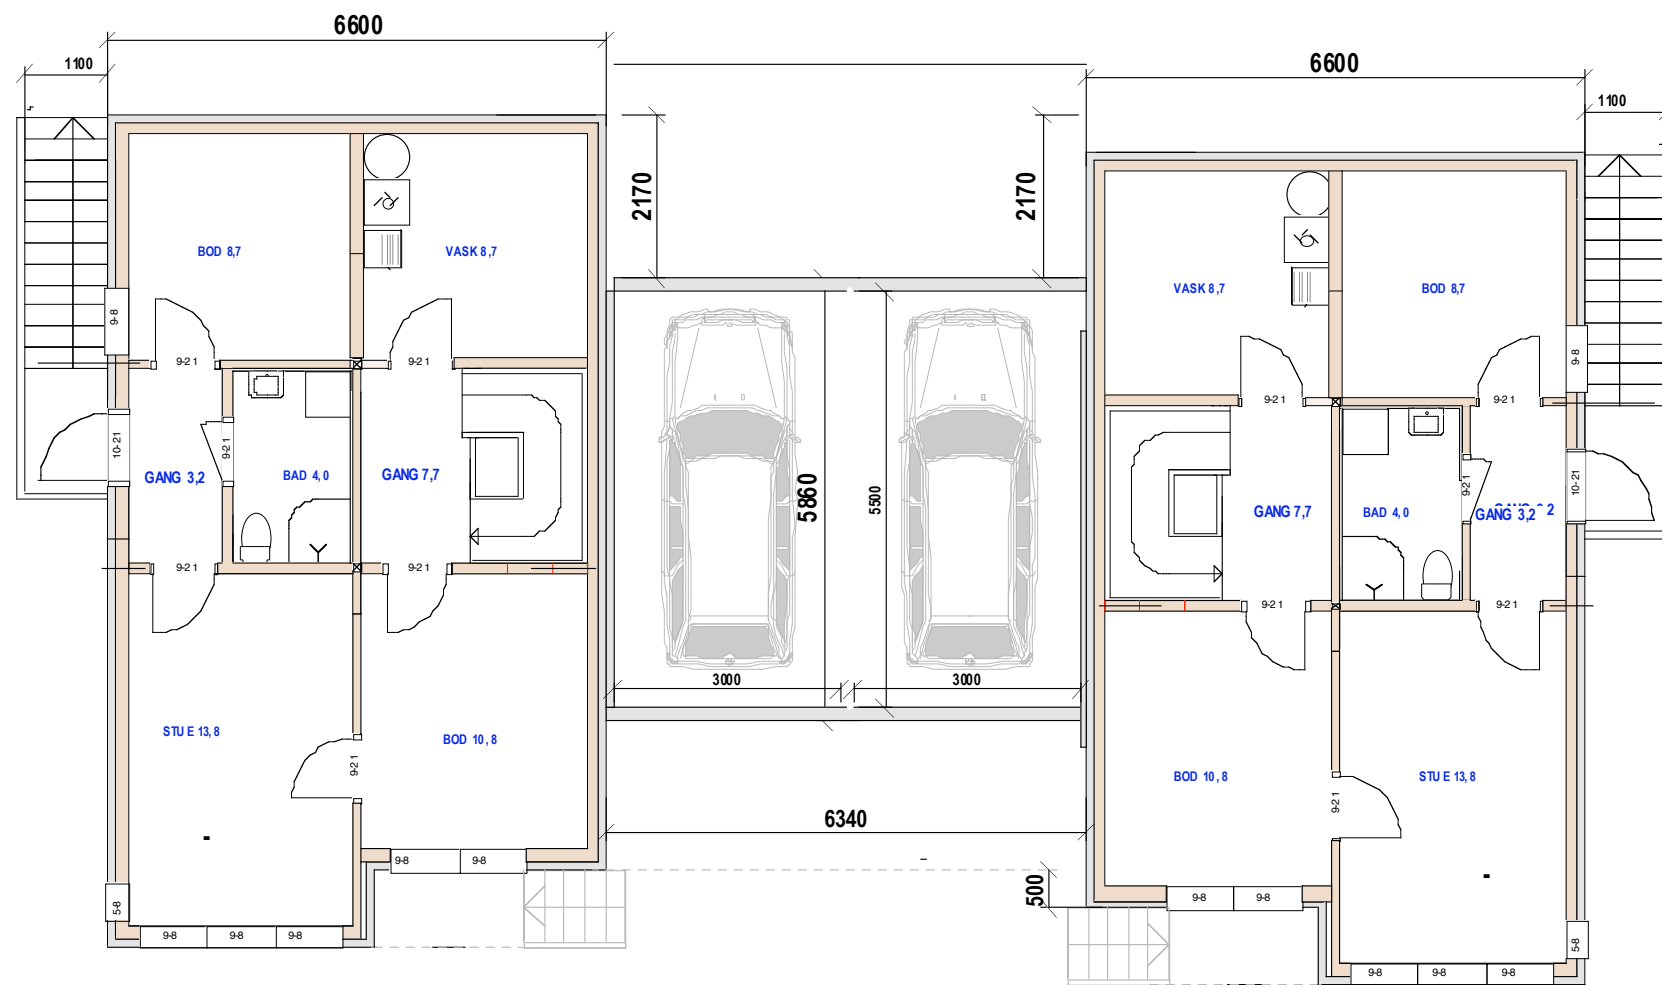

Hus 1
U. Etg.

Hus 2
U. Etg.

Hus 3 er egen søknad

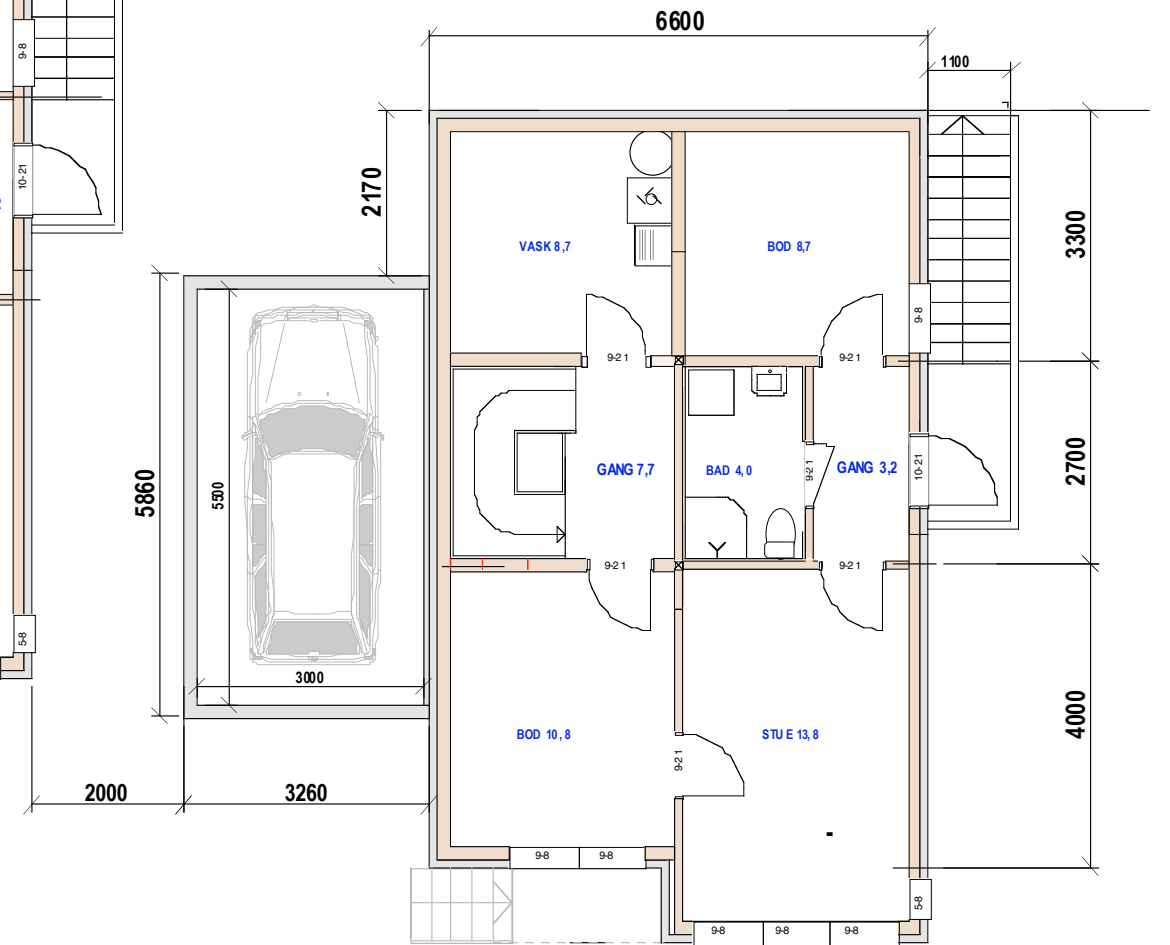

BRA 60,0 +16,5

Hus 3
U. Etg.

Hus 1-2

57/222 E-1.4 Uetg


Carl Grøndahls vei 1

Mål:1:100
Dato 28-05-20

TILTAKSHAVER

Siv.ark. Nils Haugrud,
Øvre Slottsgt 14, 0157 Oslo
Tlf: 95 18 9 518

Hus 3 er egen søknad

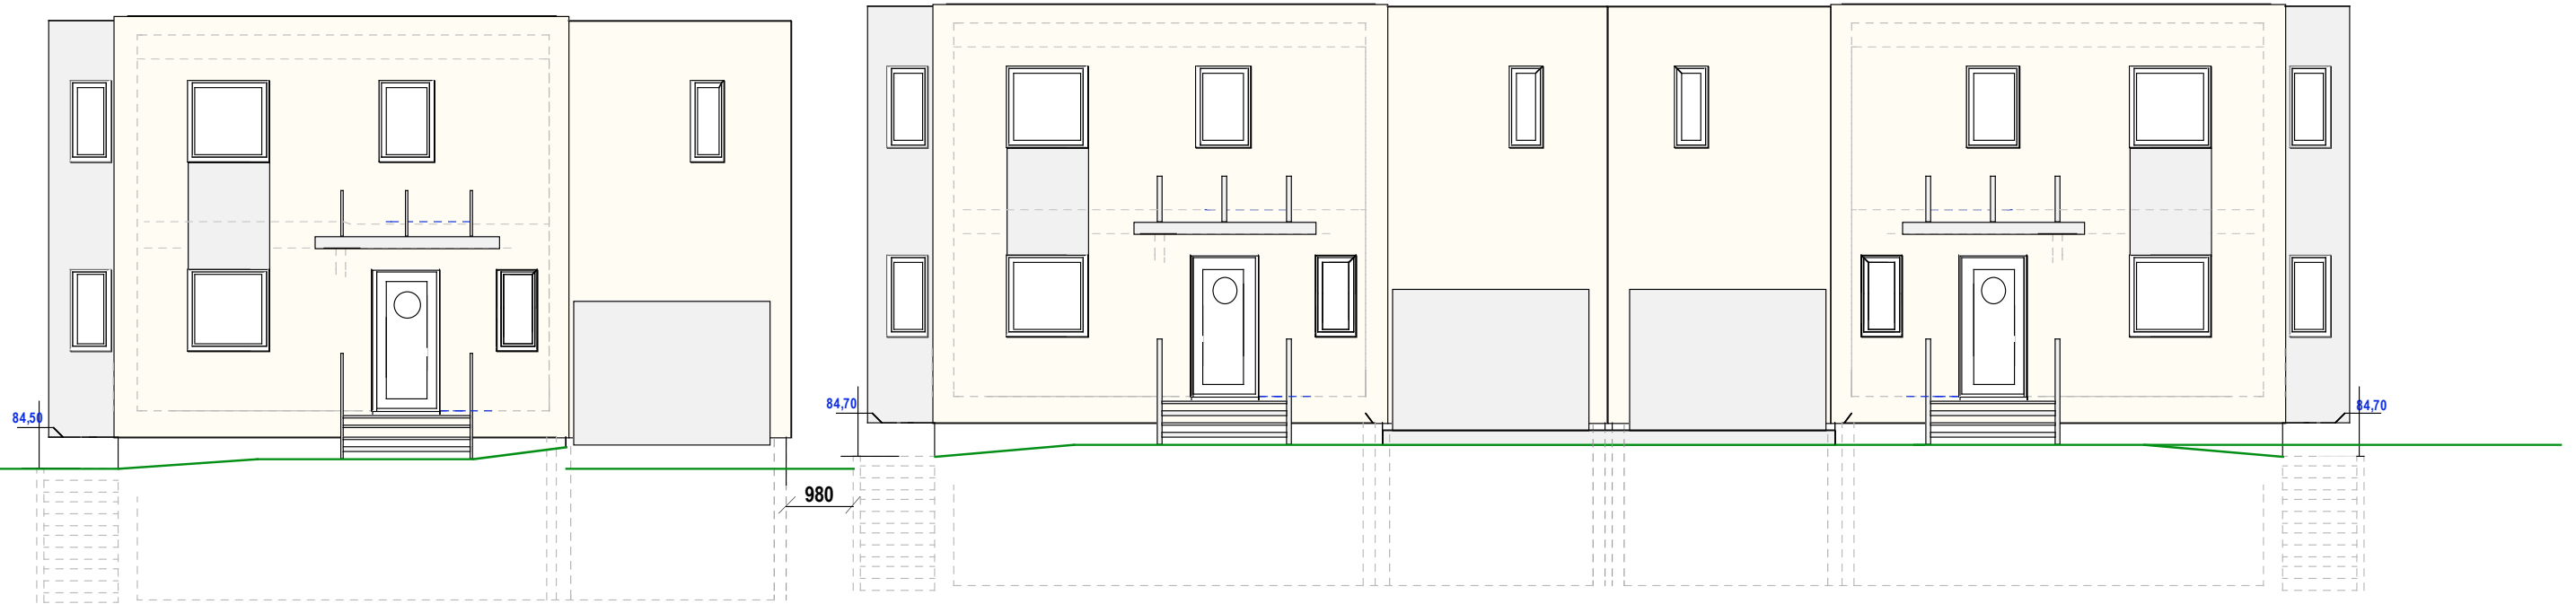


Hus 3
Nord øst

Hus 2
Nord øst

Hus 1
Nord øst

Hus 3 er egen søknad

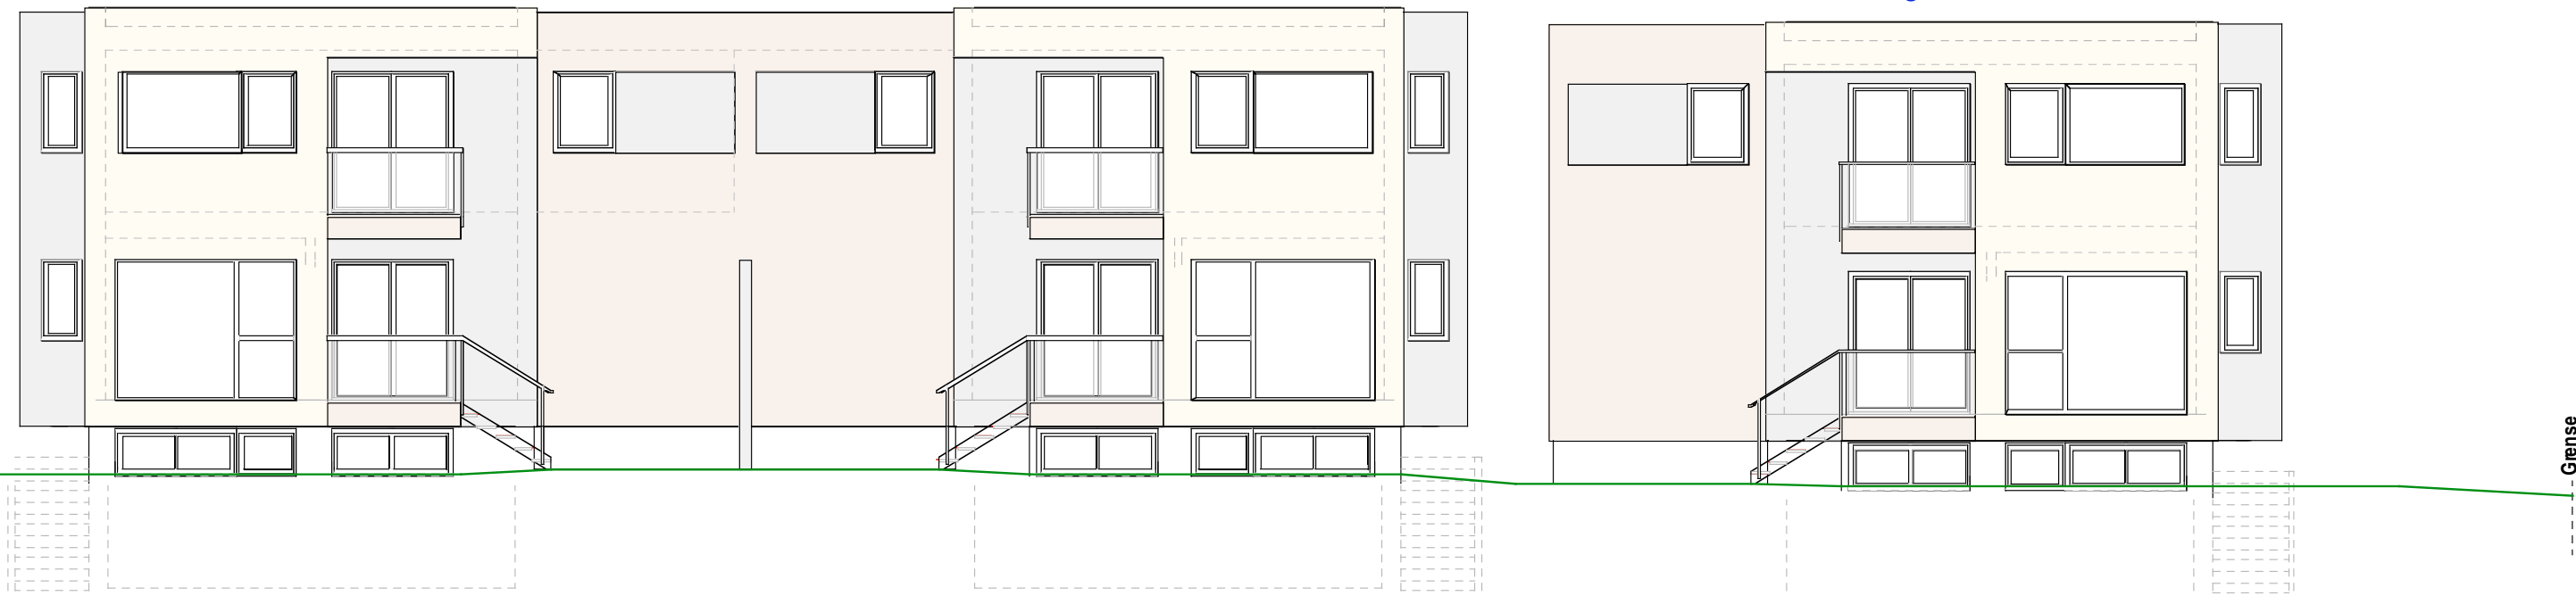

Hus 1

Hus 2


Hus 3

Hus 1-2
57/222 E-1.5 Fasade NØ og SV
Carl Grøndahls vei 1


Mål: 1:100
Dato 28-05-20

TILTAKSHAVER

Siv. ark. Nils Haugrud,
Øvre Slottsgt 14, 0157 Oslo
Tlf: 95 18 9 518

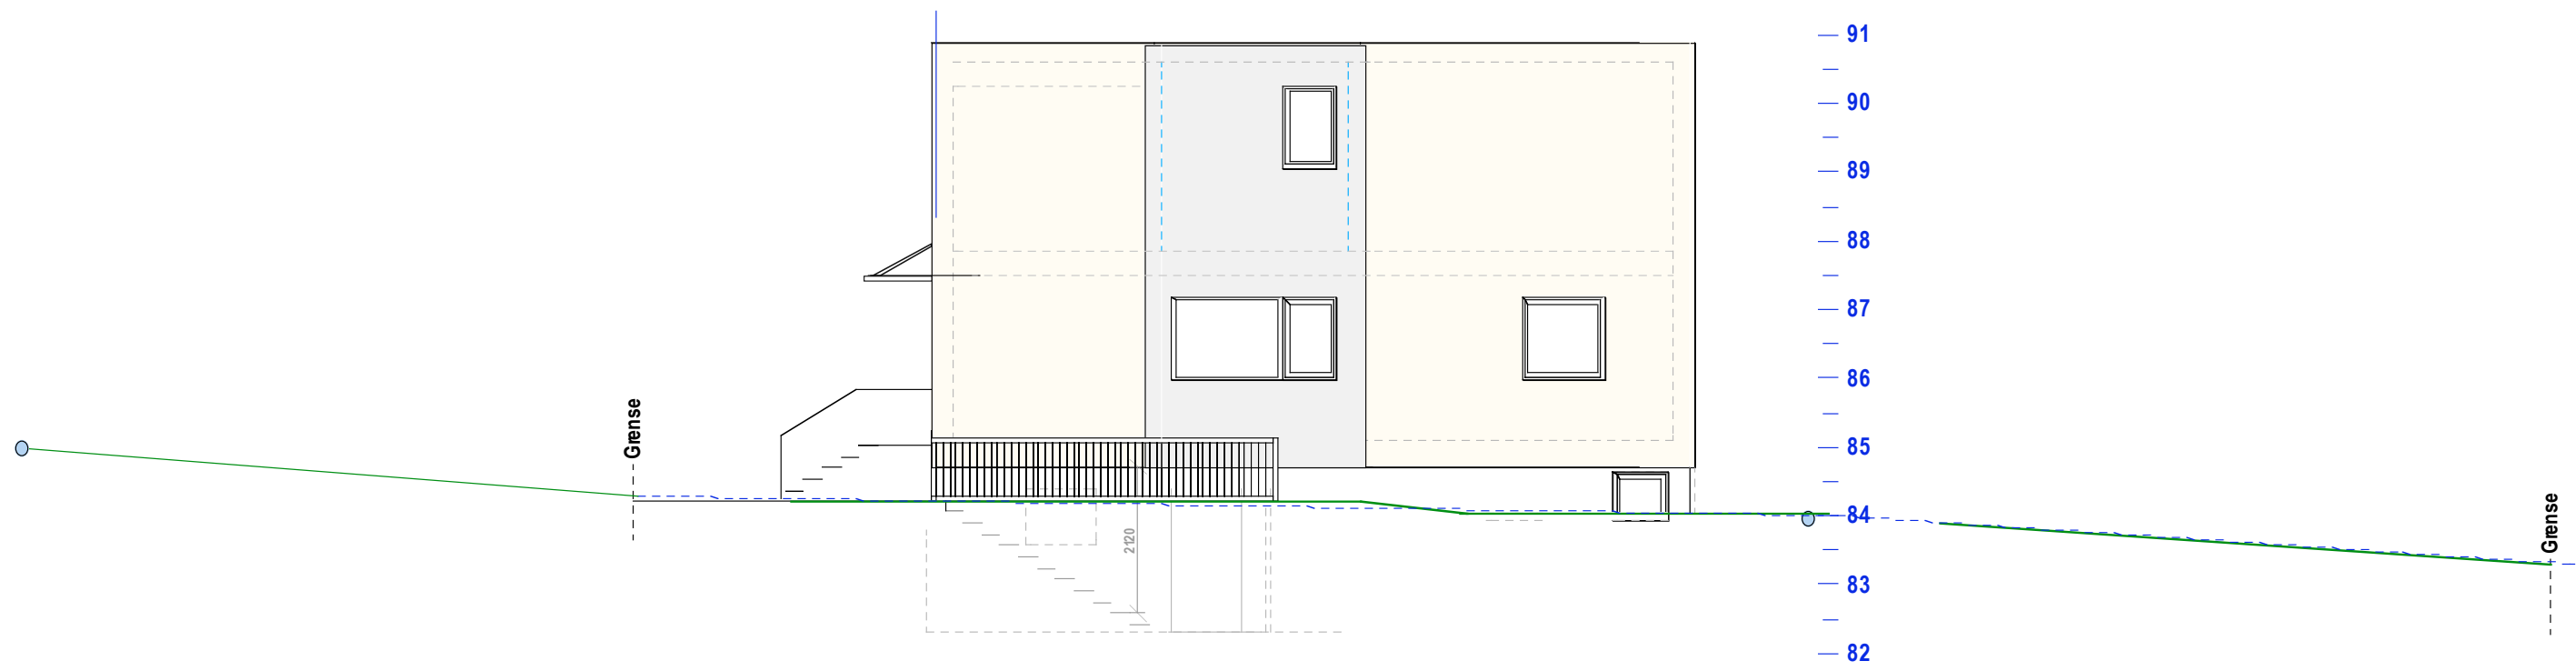

Hus 1
Nord Vest

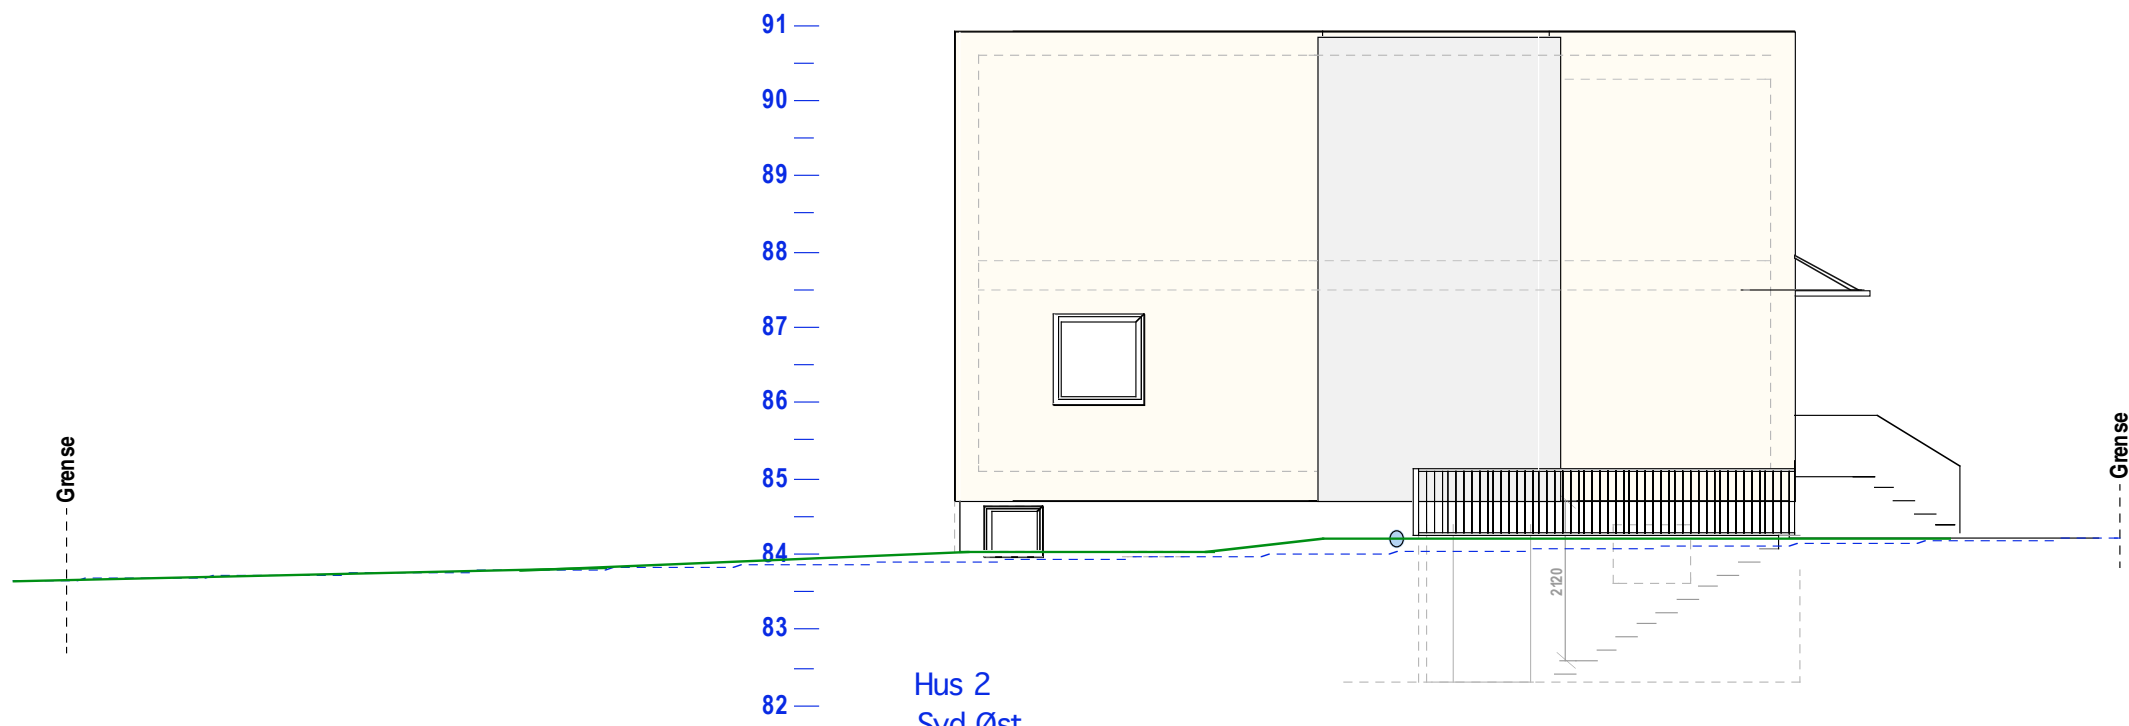

Hus 2
Syd Øst

Hus 1-2
57/222 E-1.5 Fasade NØ og SV
Carl Grøndahls vei 1

Mål: 1:100
Dato 28-05-20

TILTAKSHAVER

Siv.ark. Nils Haugrud,
Øvre Slottsgt 14, 0157 Oslo
Tlf: 95 18 9 518