


Hus 1-2 er egen søknad

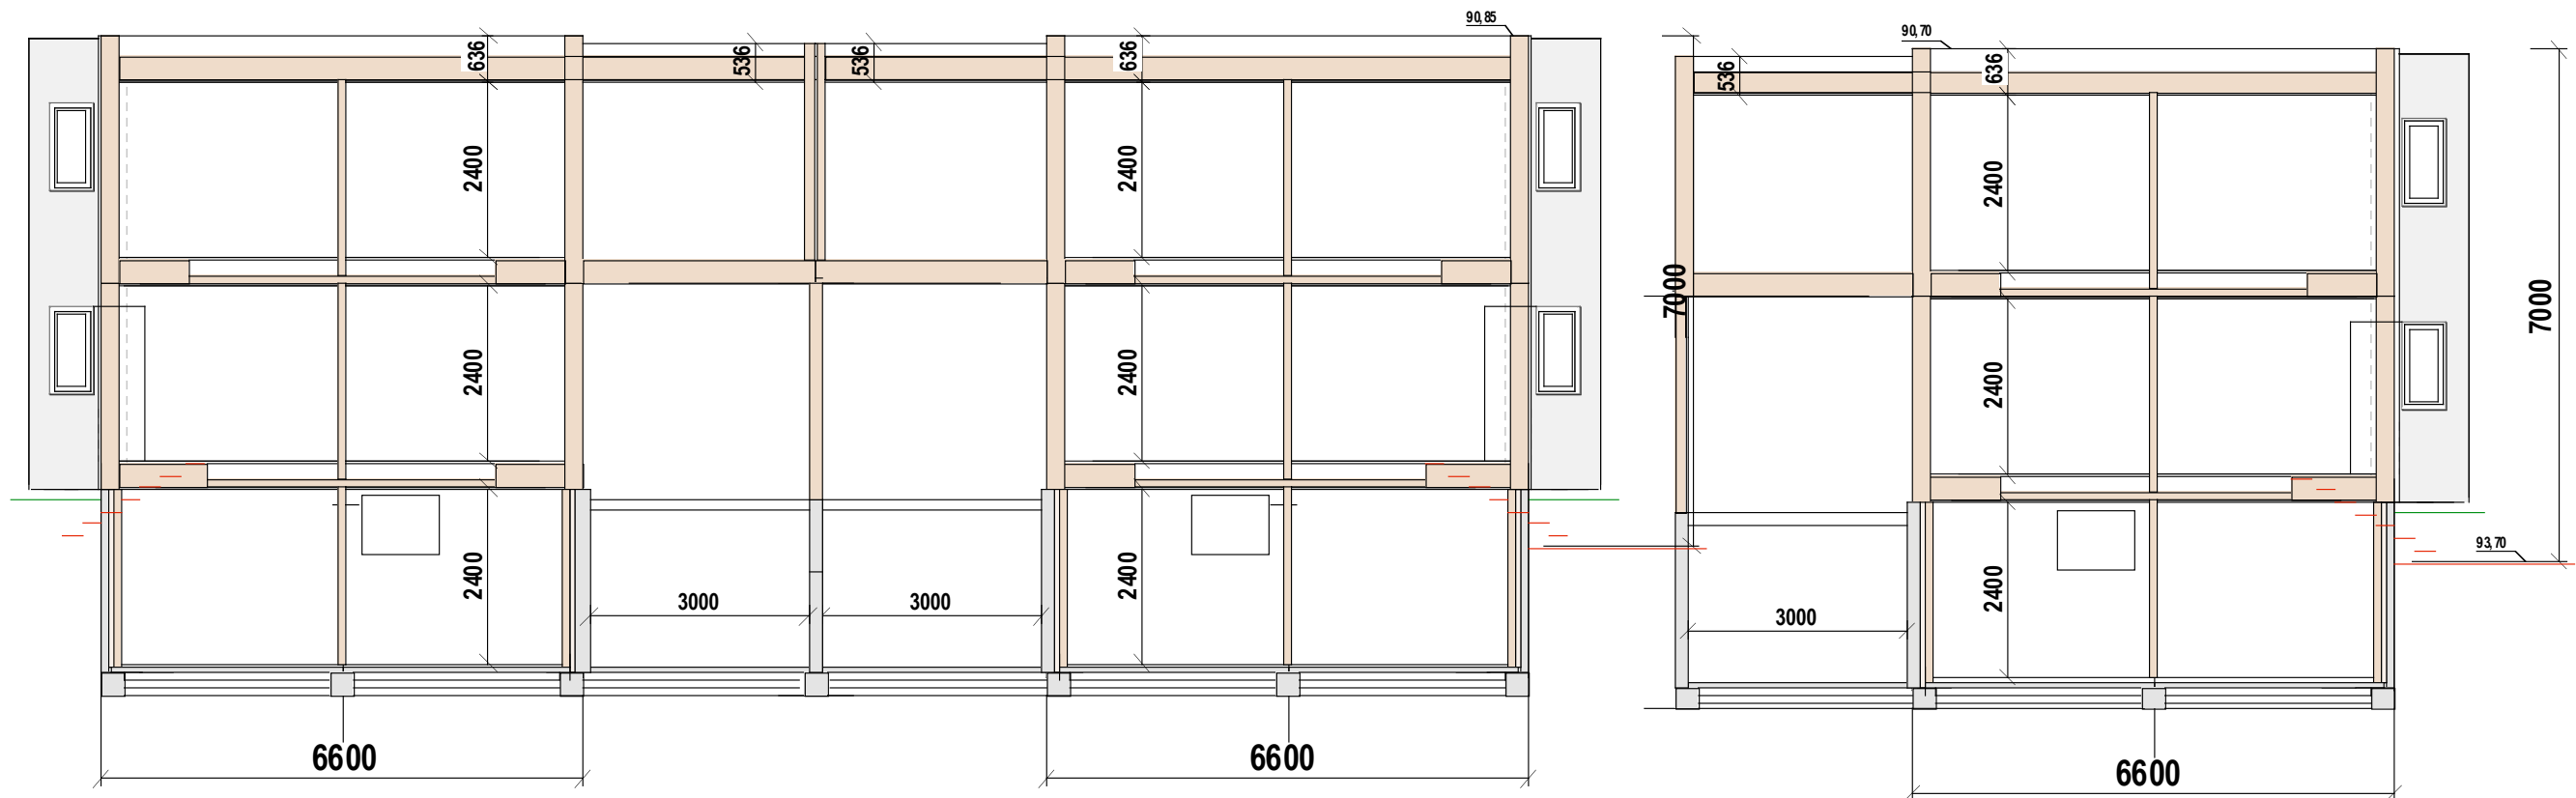

Snitt Hus 1

Snitt Hus 2

Snitt Hus 3

Hus 3

57/222 E-1.1 Snitt


Carl Grøndahls vei 1

Mål: 1:100  
Dato 28-05-20

TILTAKSHAVER

Siv. ark. Nils Haugrud,  
Øvre Slottsgt 14, 0157 Oslo  
Tlf: 95 18 9518

Hus 1-2 er egen søknad

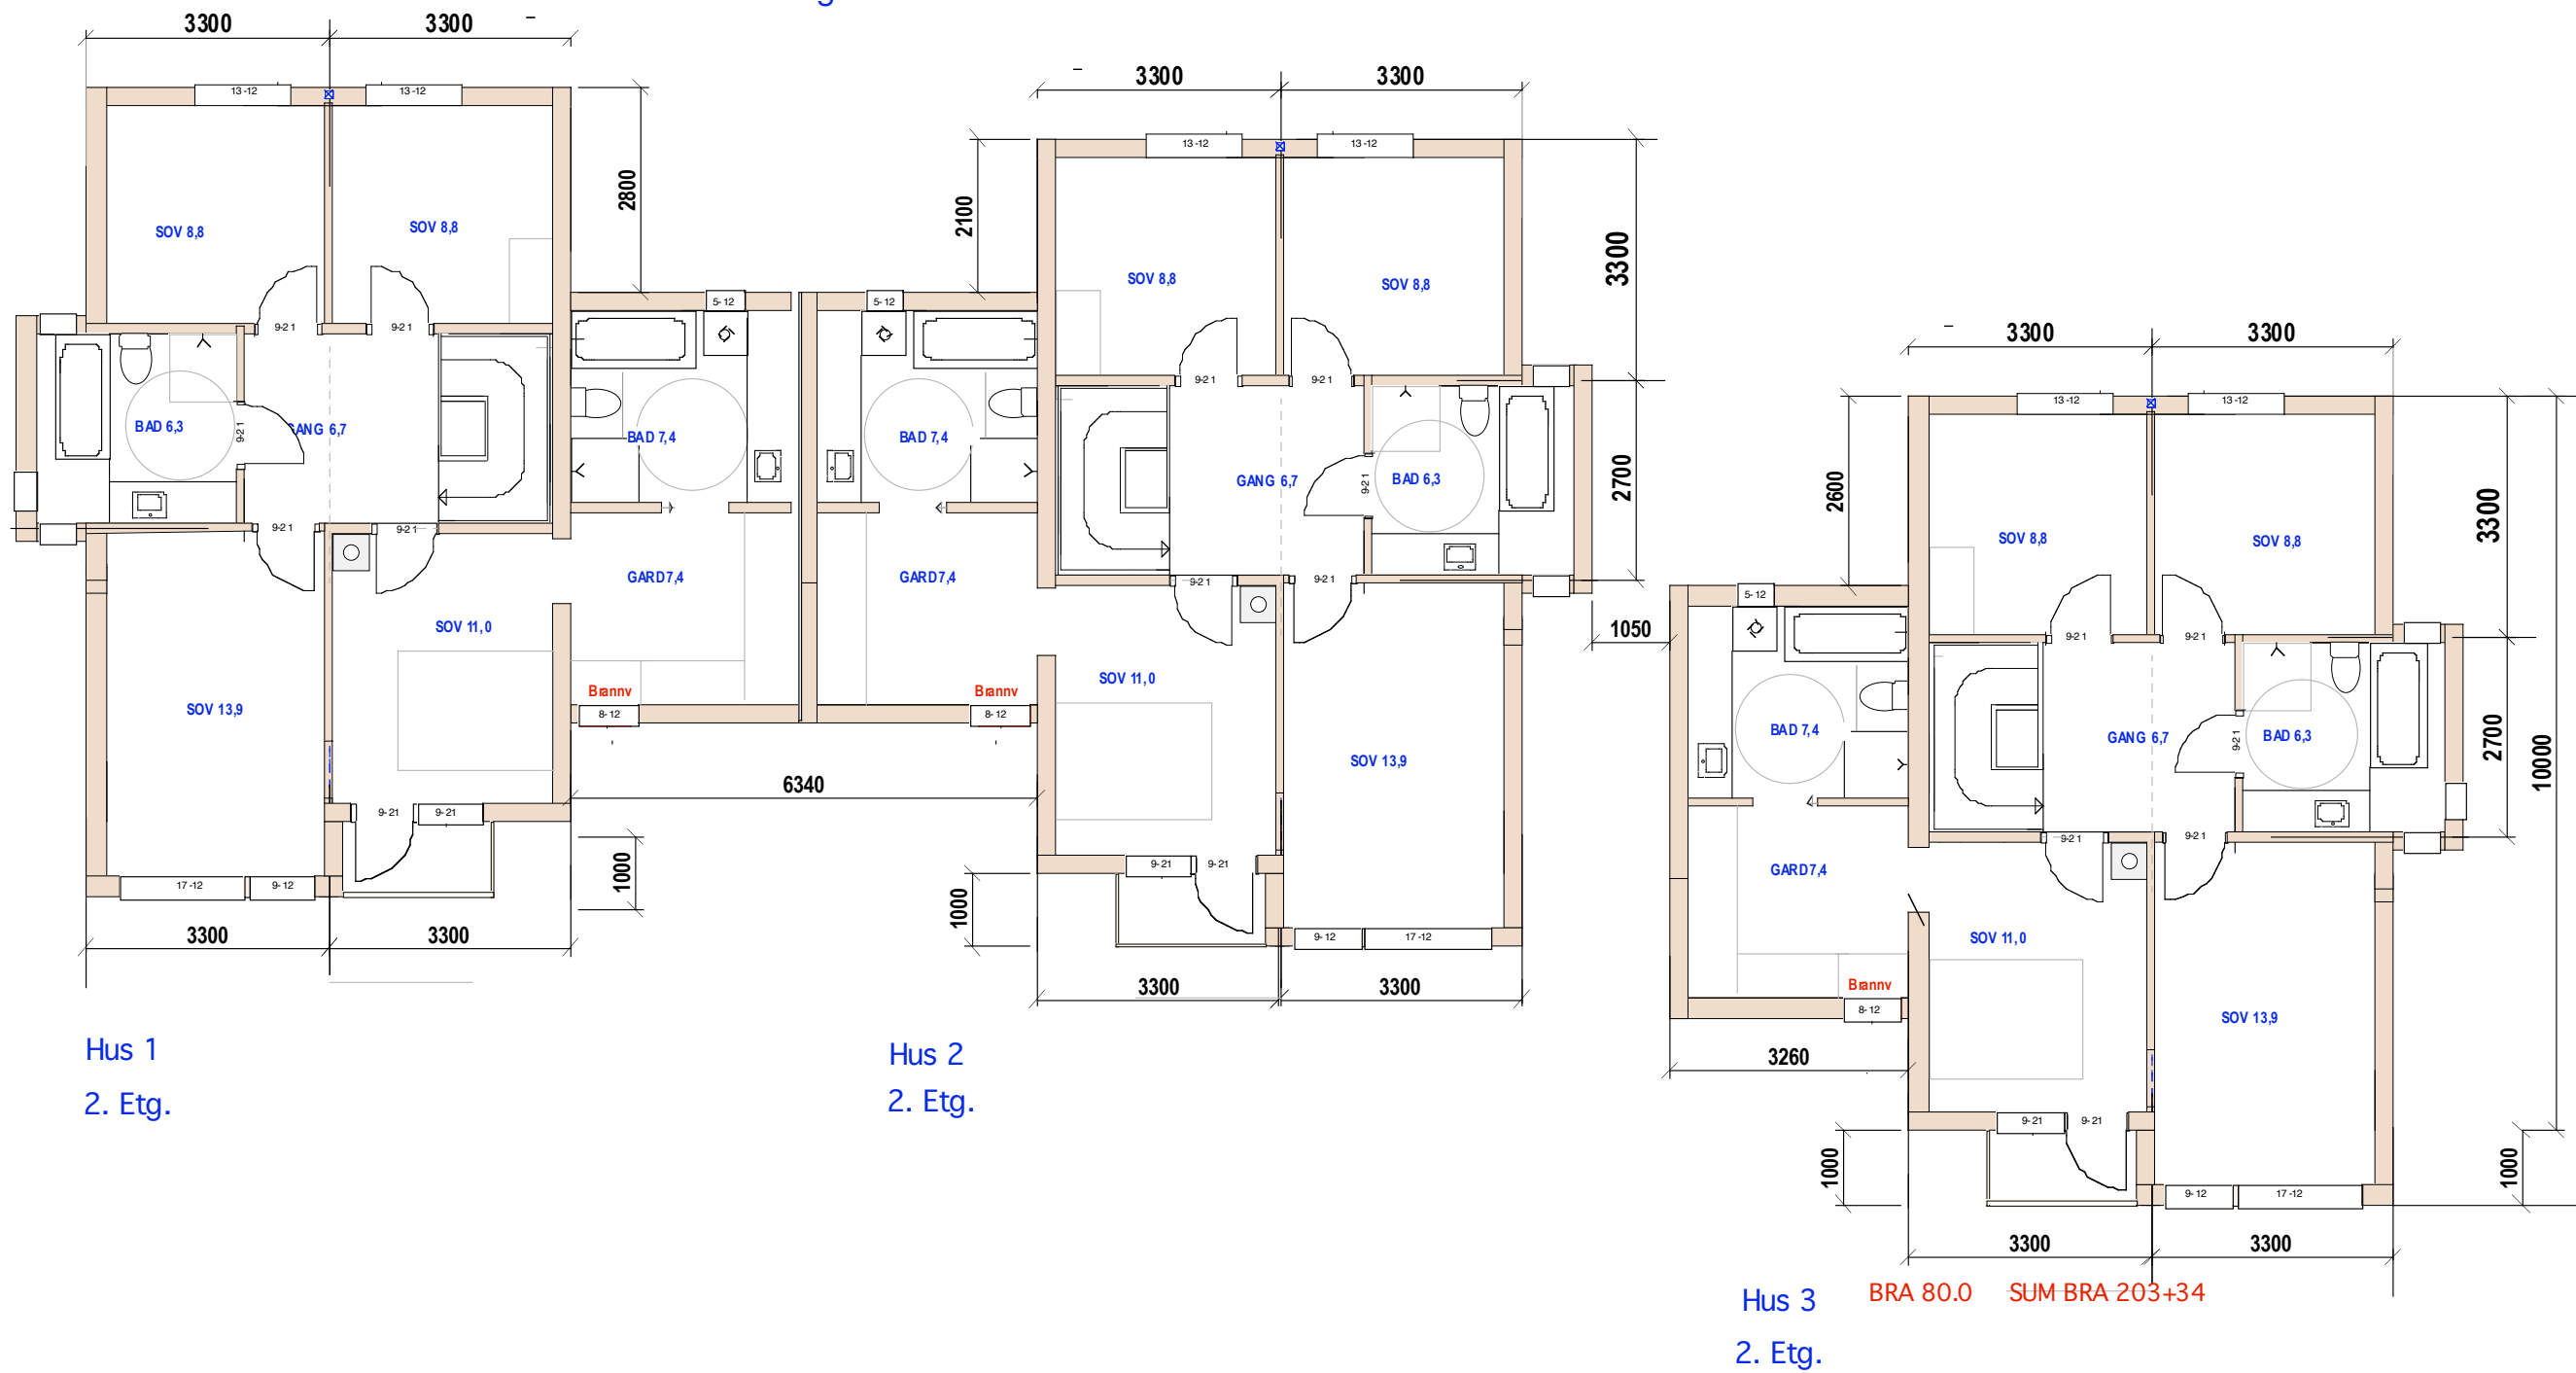

Hus 1  
2. Etg.

Hus 2  
2. Etg.

Hus 3  
2. Etg.

BRA 80.0 SUM BRA 203+34

Hus 3


57/222 E-1.2 Plan 2.etg

Carl Grøndahls vei 1

Mål:1:100  
Dato 28-05-20

TILTAKSHAVER

Siv.ark. Nils Haugrud,  
Øvre Slottsgt 14, 0157 Oslo  
Tlf: 95 18 9518

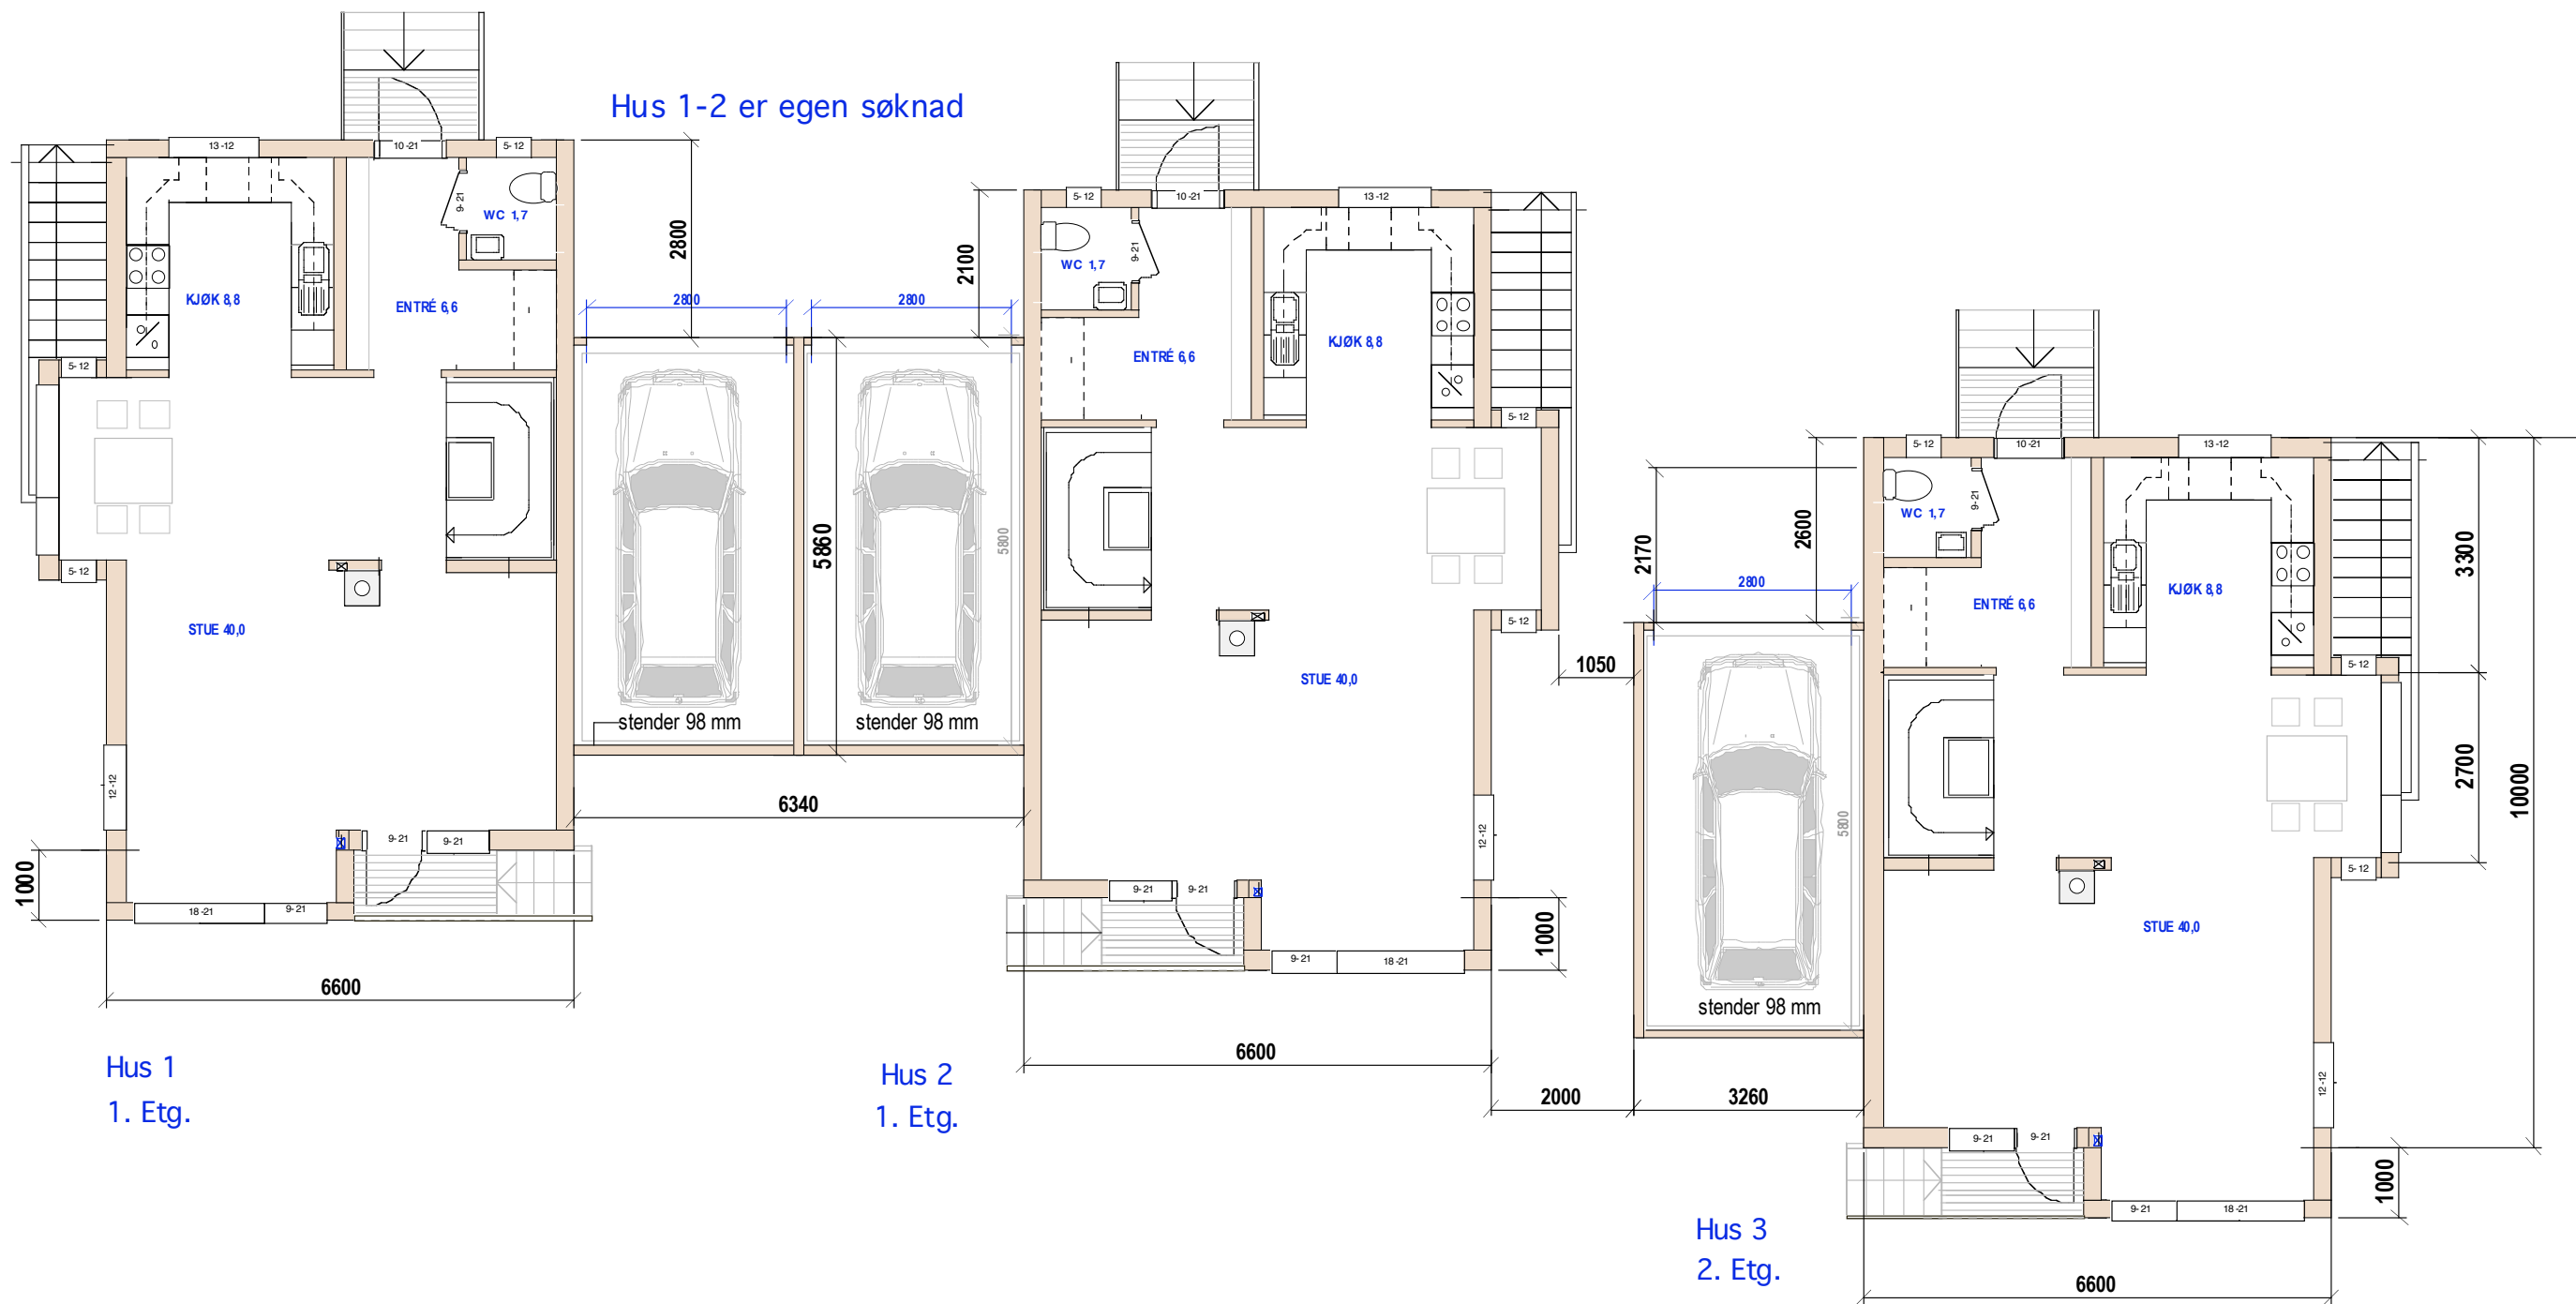

Hus 1-2 er egen søknad

Hus 1  
1. Etg.

Hus 2  
1. Etg.

Hus 3  
2. Etg.


BRA 63,0 +17,5

Hus 3  
57/222 E-1.3 Plan 1.etg  
Carl Grøndahls vei 1

Mål:1:100  
Dato 28-05-20

TILTAKSHAVER

Siv.ark. Nils Haugrud,  
Øvre Slottsgt 14, 0157 Oslo  
Tlf: 95 18 9 518

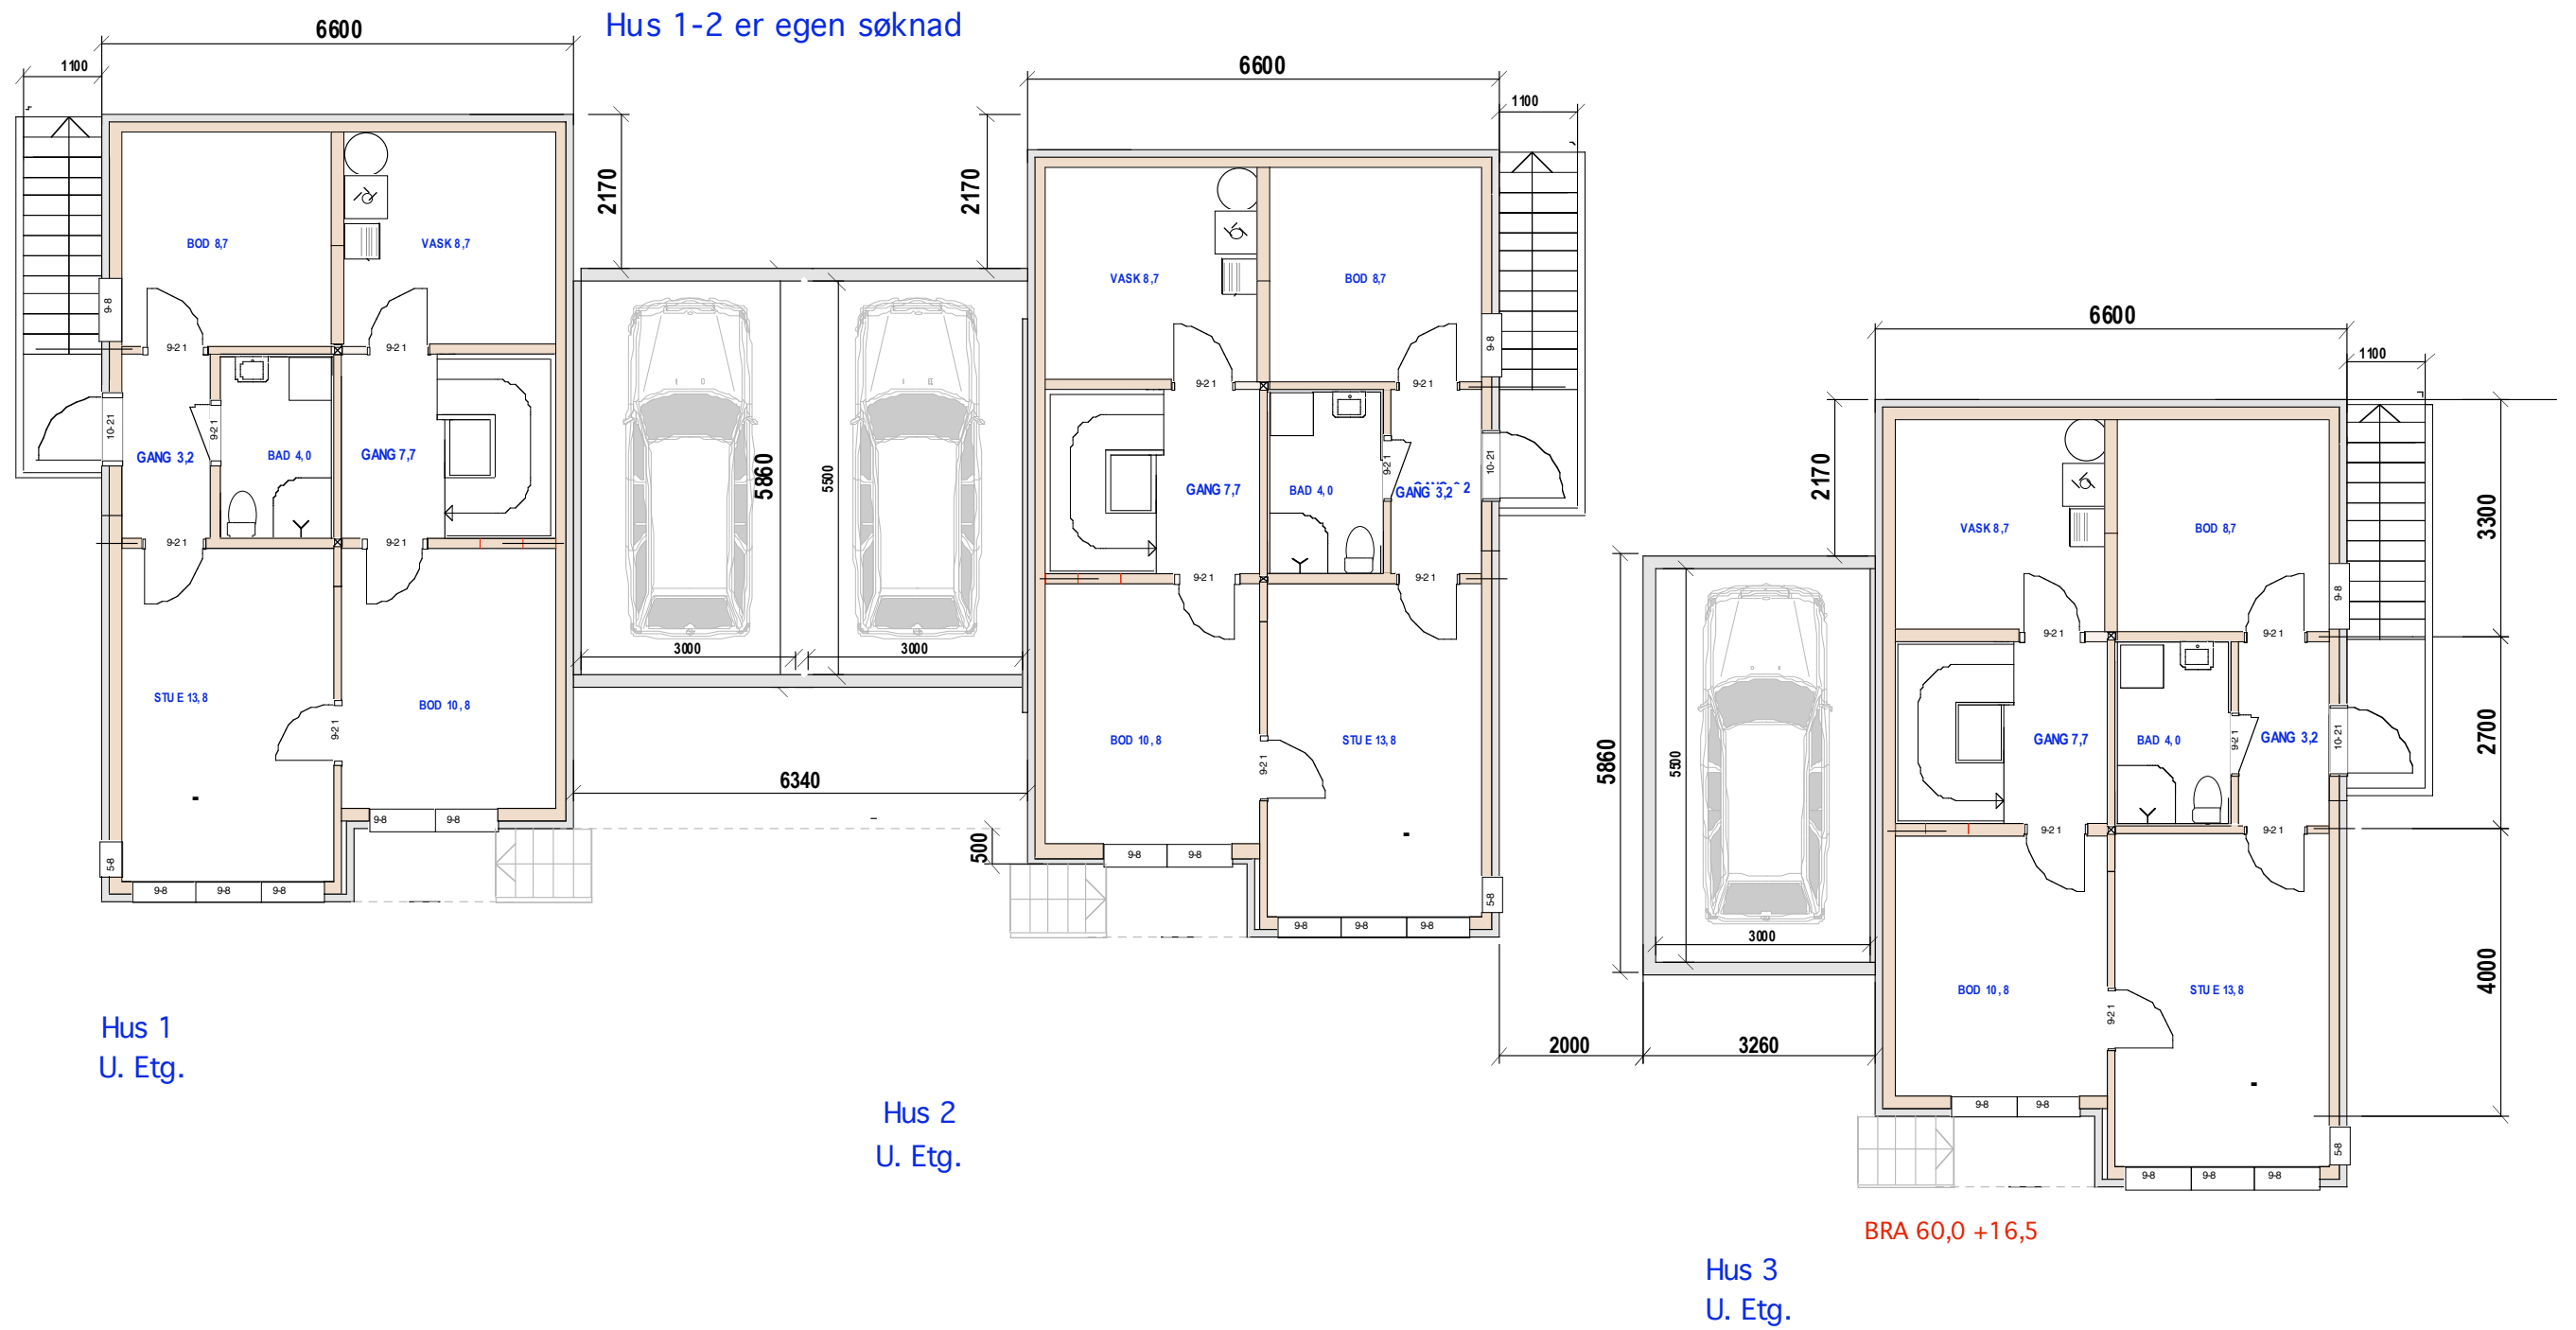

Hus 3

57/222 E-1.4 Uetg


Carl Grøndahls vei 1

Mål:1:100  
Dato 28-05-20

TILTAKSHAVER

Siv.ark. Nils Haugrud,  
Øvre Slottsgt 14, 0157 Oslo  
Tlf: 95 18 9 518

Hus 1-2 er egen søknad

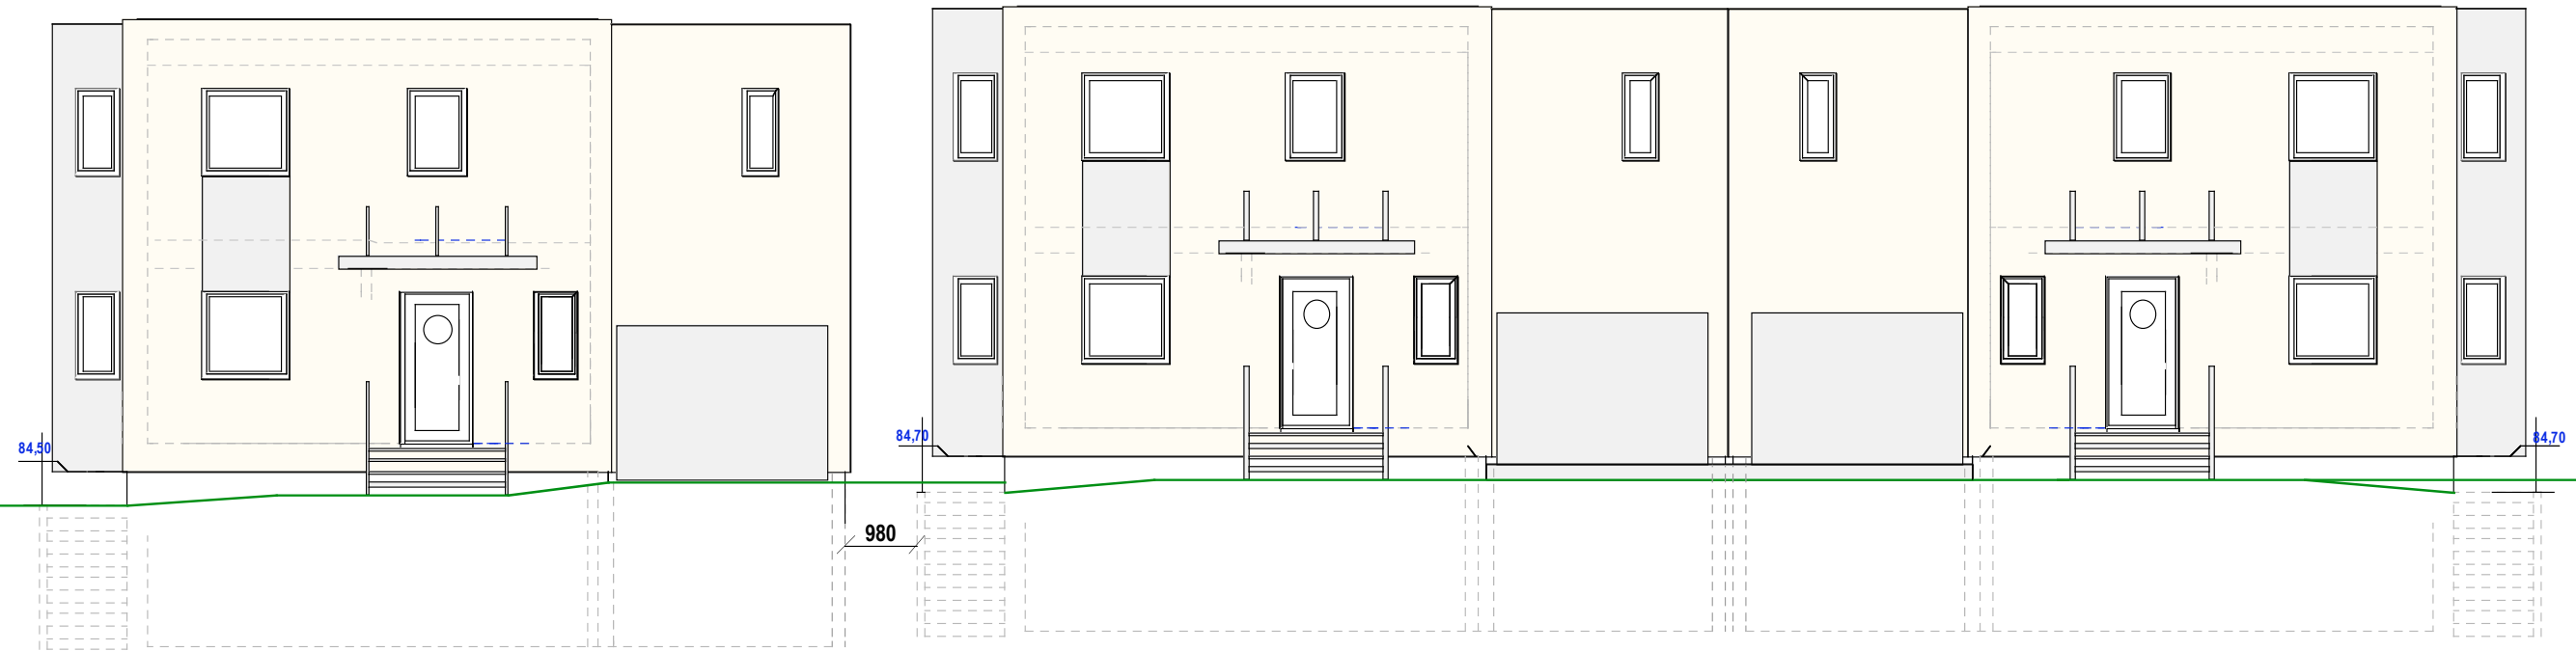


Hus 3  
Nord øst

Hus 2  
Nord øst

Hus 1  
Nord øst

Hus 1-2 er egen søknad

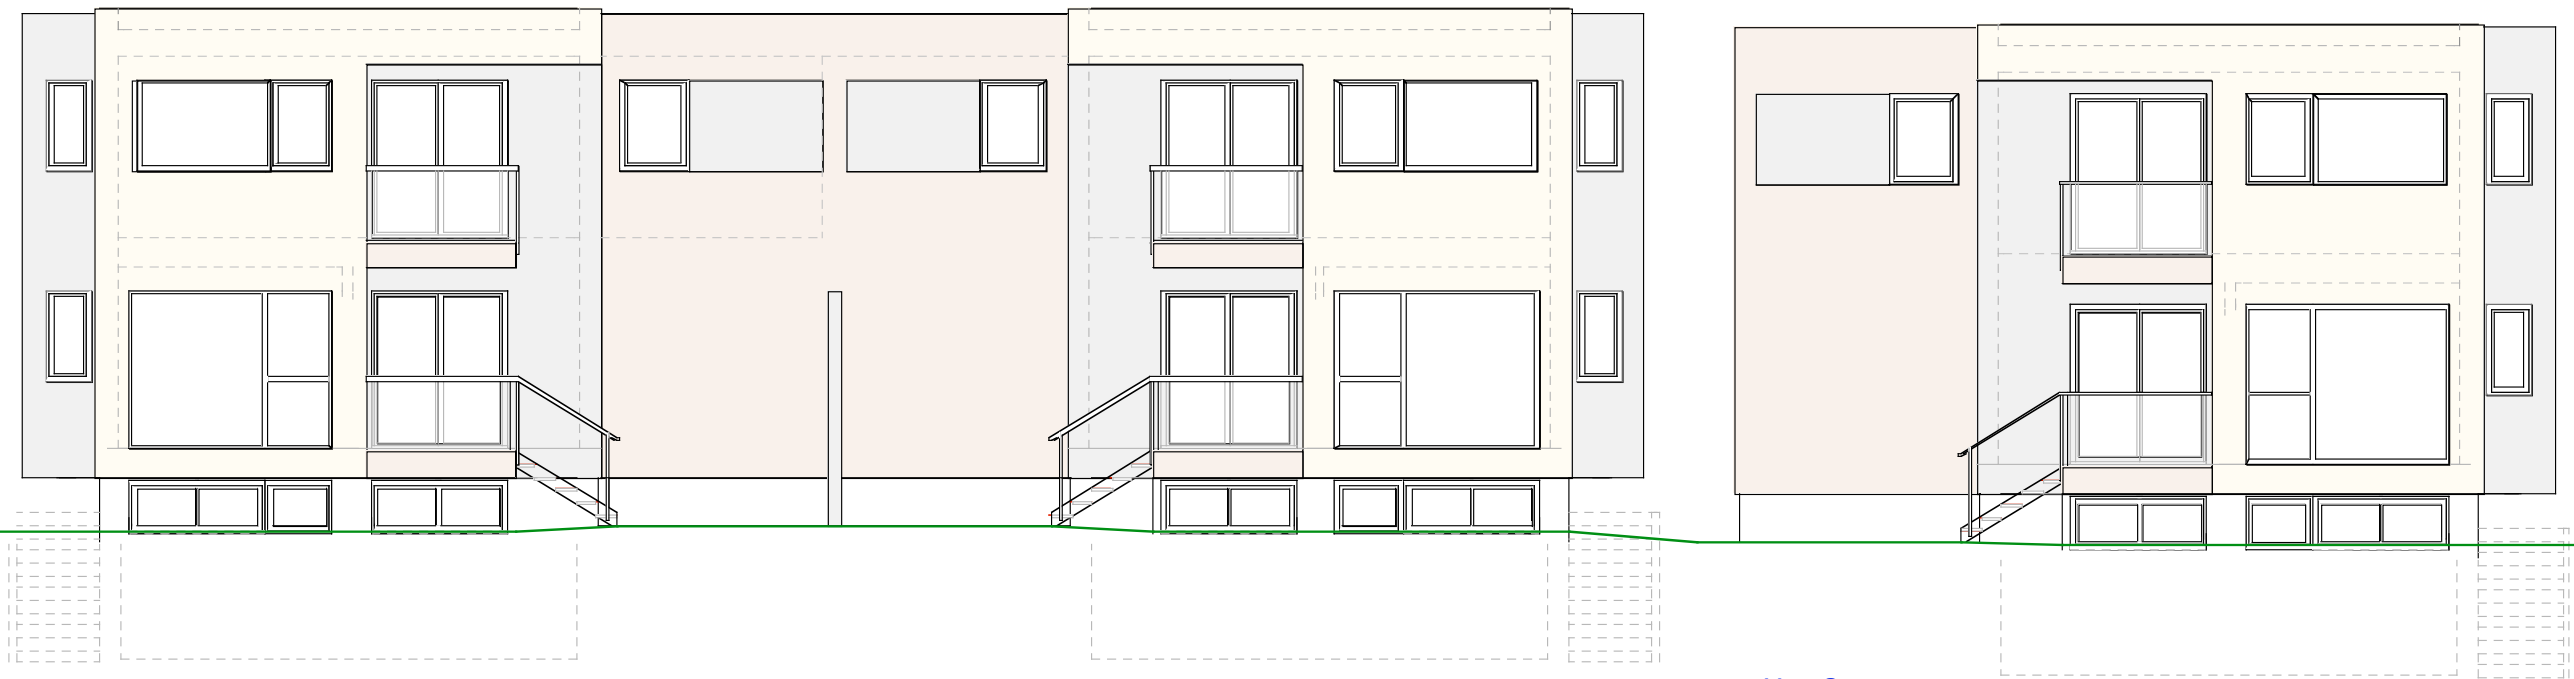

Hus 1

Hus 2



Hus 3

Hus 3  
57/222 E-1.5 Fasade NØ og SV  
Carl Grøndahls vei 1

Mål: 1:100  
Dato 28-05-20

TILTAKSHAVER

Siv. ark. Nils Haugrud,  
Øvre Slottsgt 14, 0157 Oslo  
Tlf: 95 18 9 518

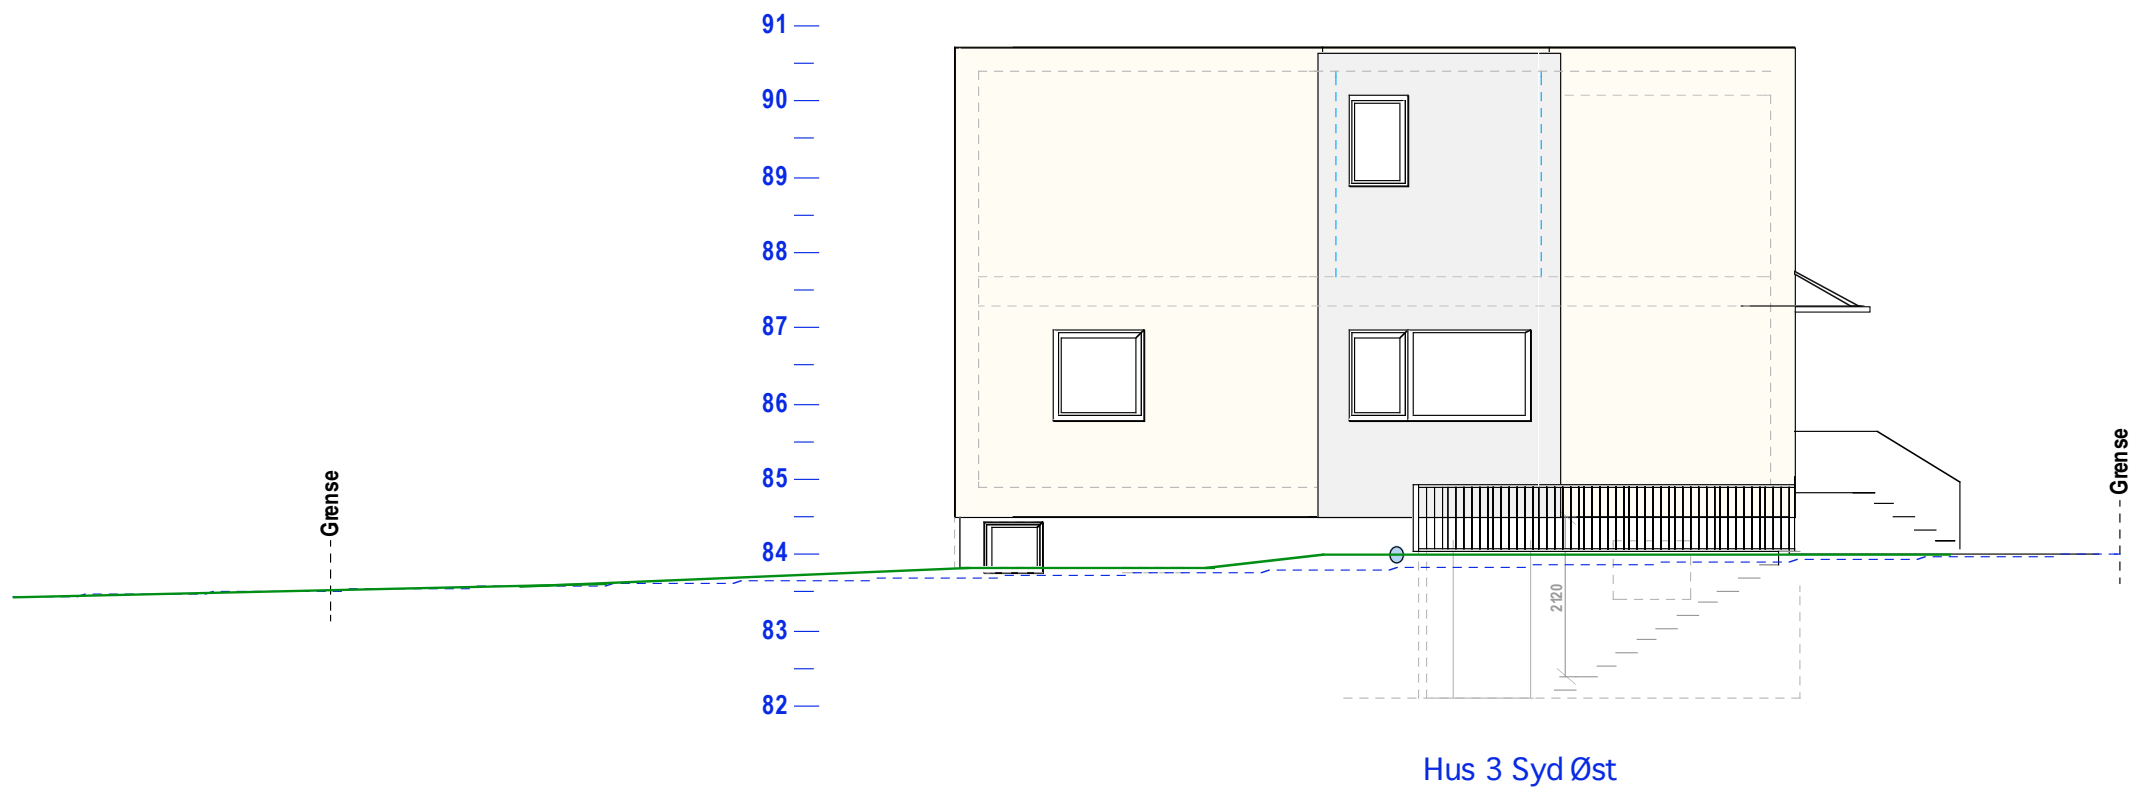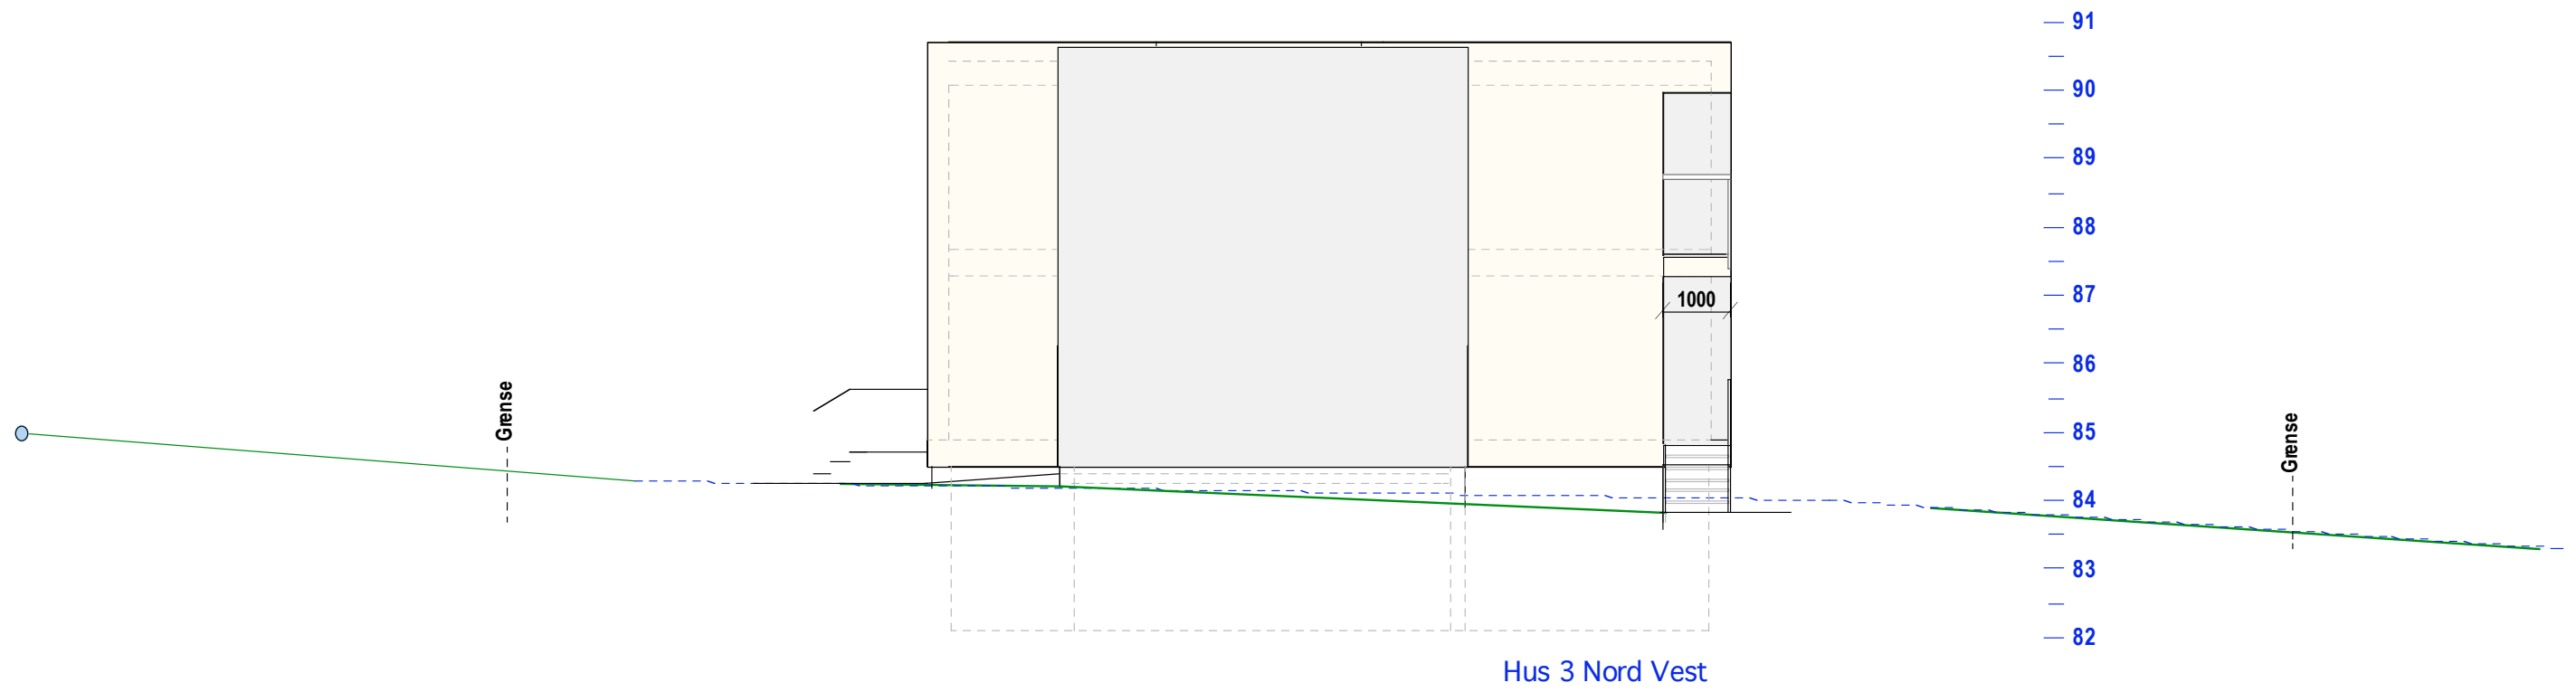

Hus 3  
 57/222 E-1.5 Fasade NØ og SV  
 Carl Grøndahls vei 1

Mål: 1:100  
 Dato 28-05-20

TILTAKSHAVER

Siv.ark. Nils Haugrud,  
 Øvre Slottsgt 14, 0157 Oslo  
 Tlf: 95 18 9 518