


Snitt

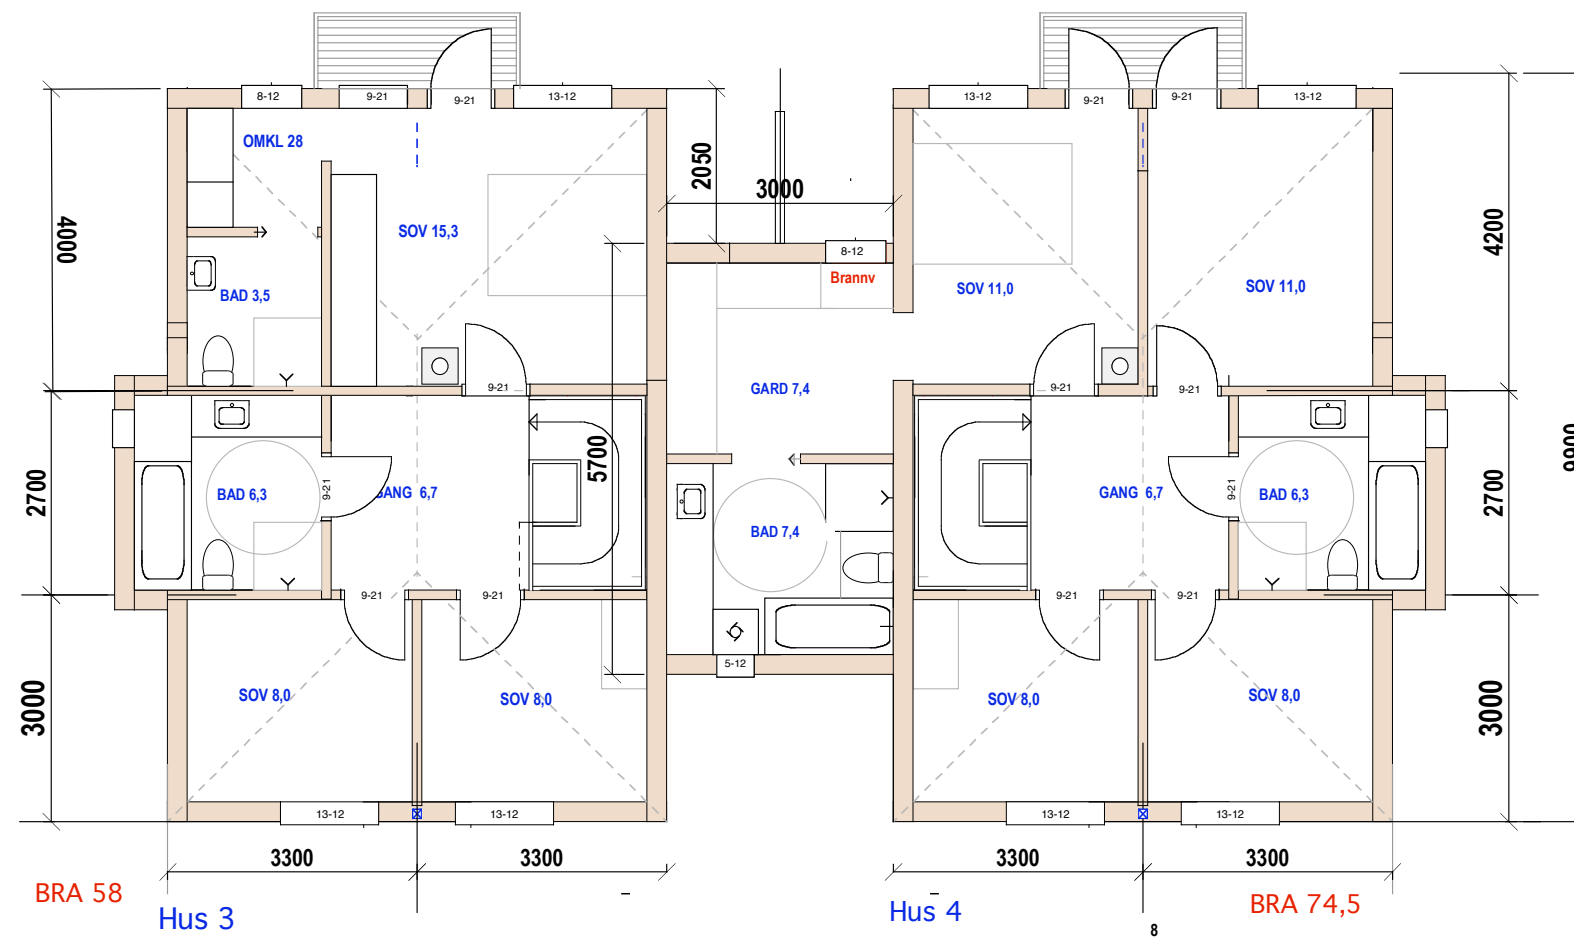


BRA 58  
Hus 3  
2. Etg.

Hus 3-4  
E.1-1 Plan 2.et. og snitt

33/1788 Dalsveien 35 C


Mål: 1:100  
Date: 17-05-19 05-08-19  
TILTAKSHAVER

Siv.ark. Nils Haugrud,  
Øvre Slottsgt 14, 0157 Oslo  
Tlf 9518 9518 nhaugrud@online.no

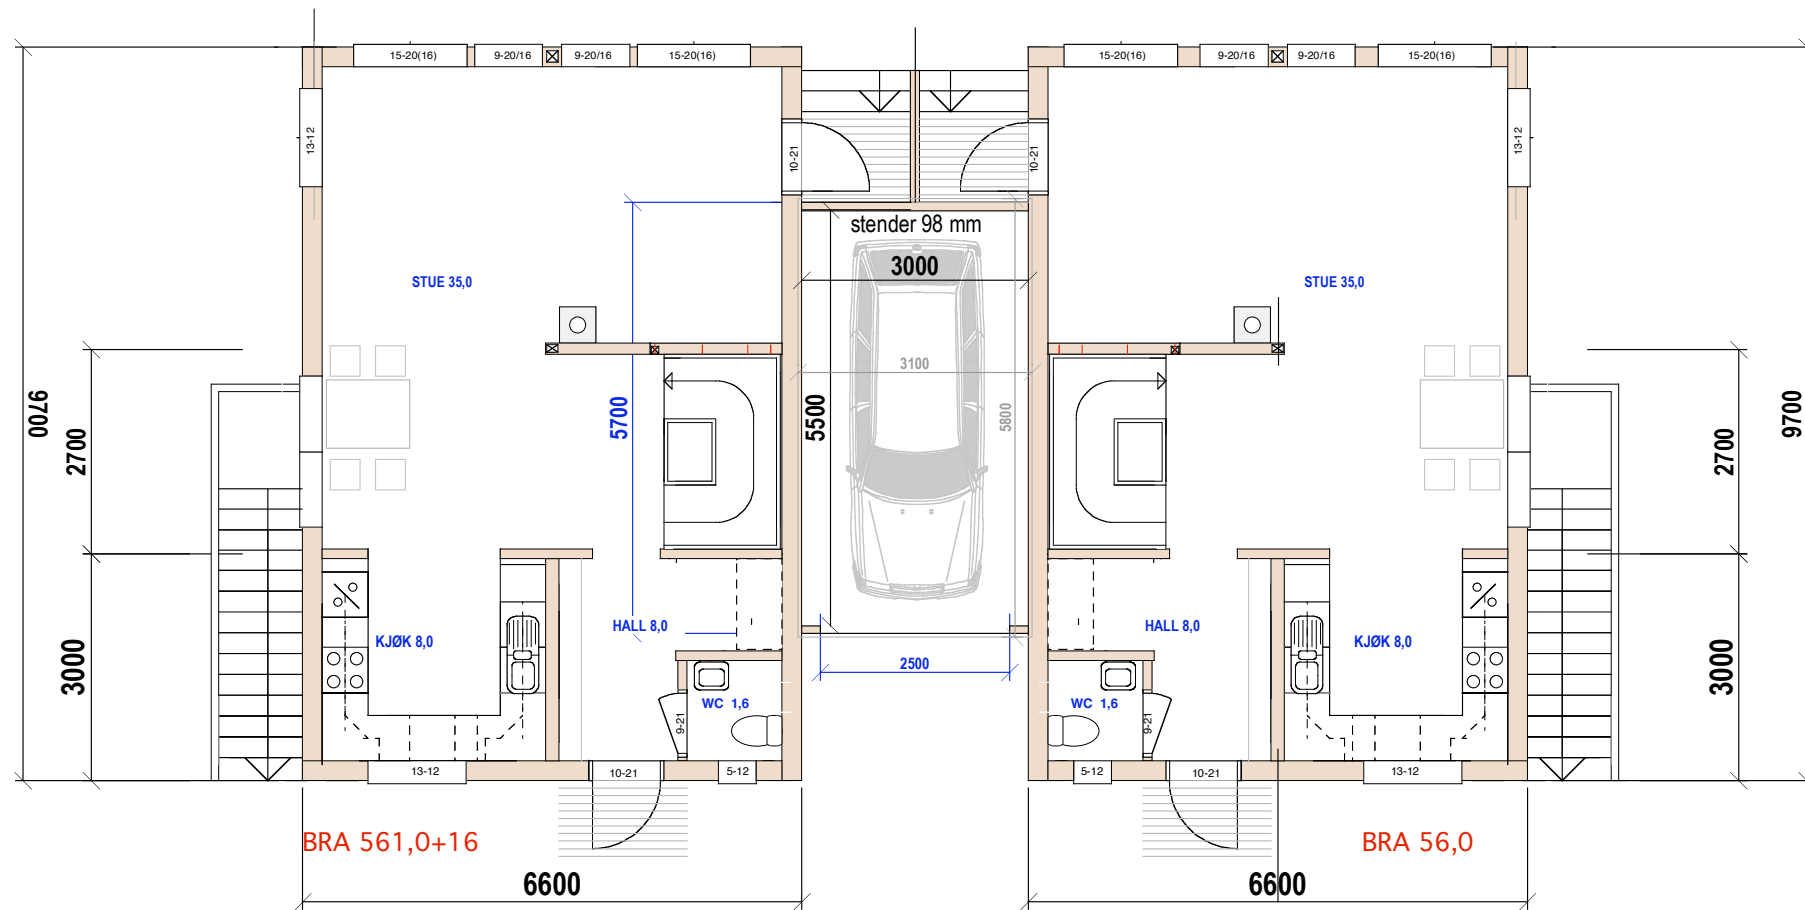

Hus 3

1. Etg. Hus 4

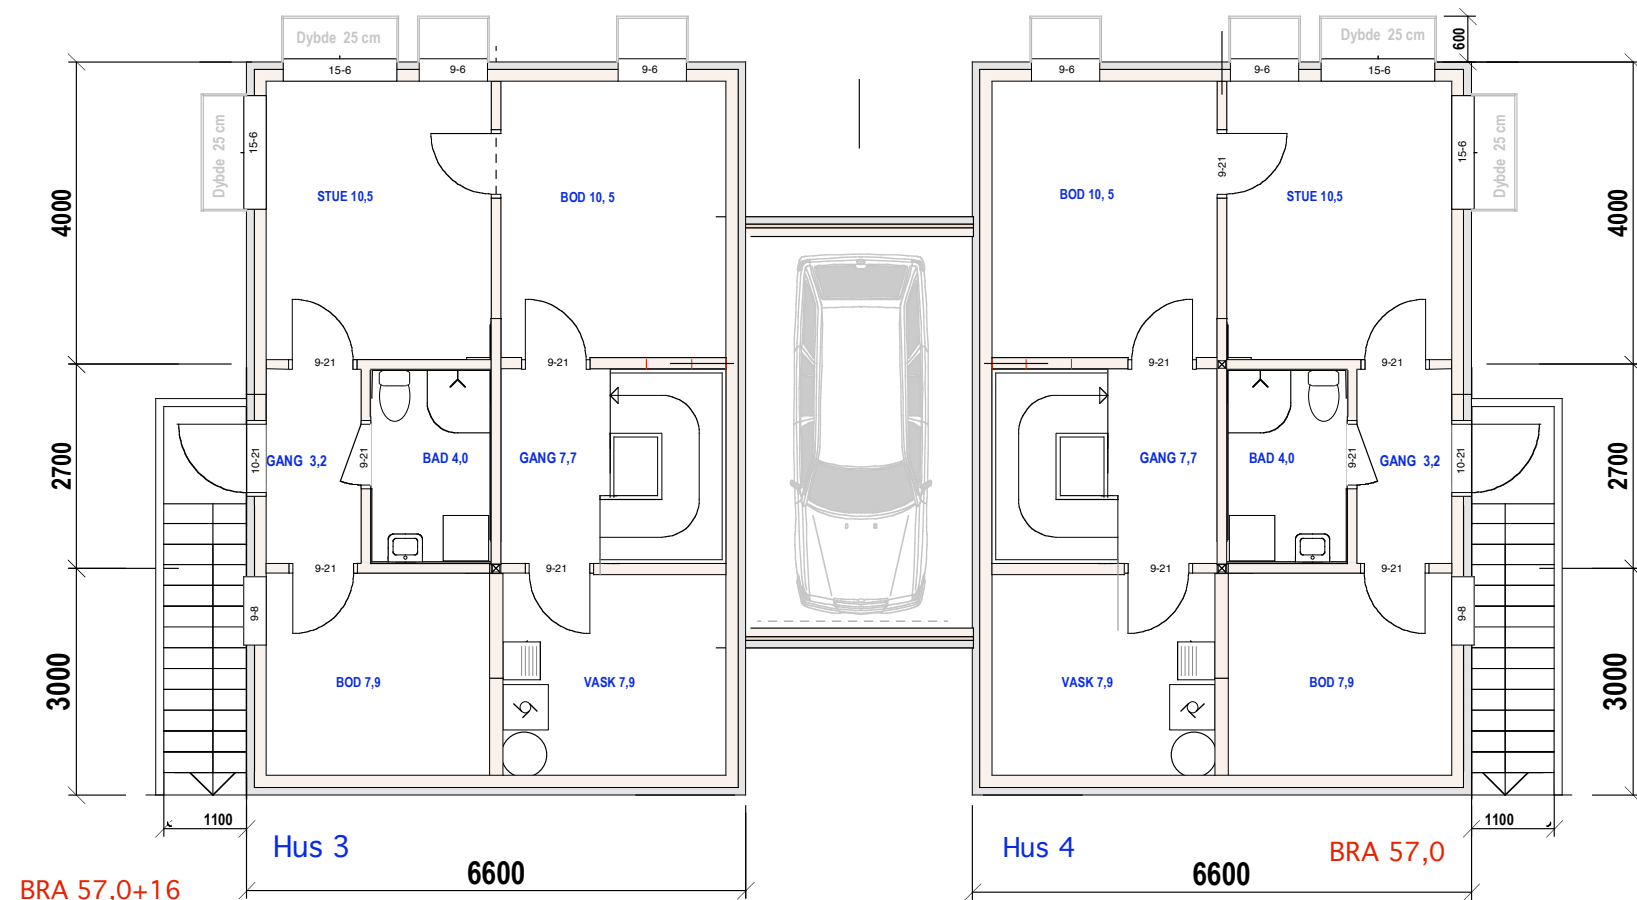

Hus 3

Hus 4

BRA 57,0+16

BRA 57,0

Kjeller

Hus 3-4

E.1-2 Plan 1.et. og kjeller

33/1788 Dalsveien 35 C

Mål: 1:100



TILTAKSHAVER

Dato: 17-05-19 05-08-19

Siv.ark. Nils Haugrud,  
Øvre Slottsgt 14, 0157 Oslo  
Tlf 9518 9518 nhaugrud@online.no



Hus 3-4  
E.1-3 Fasader syd og nord

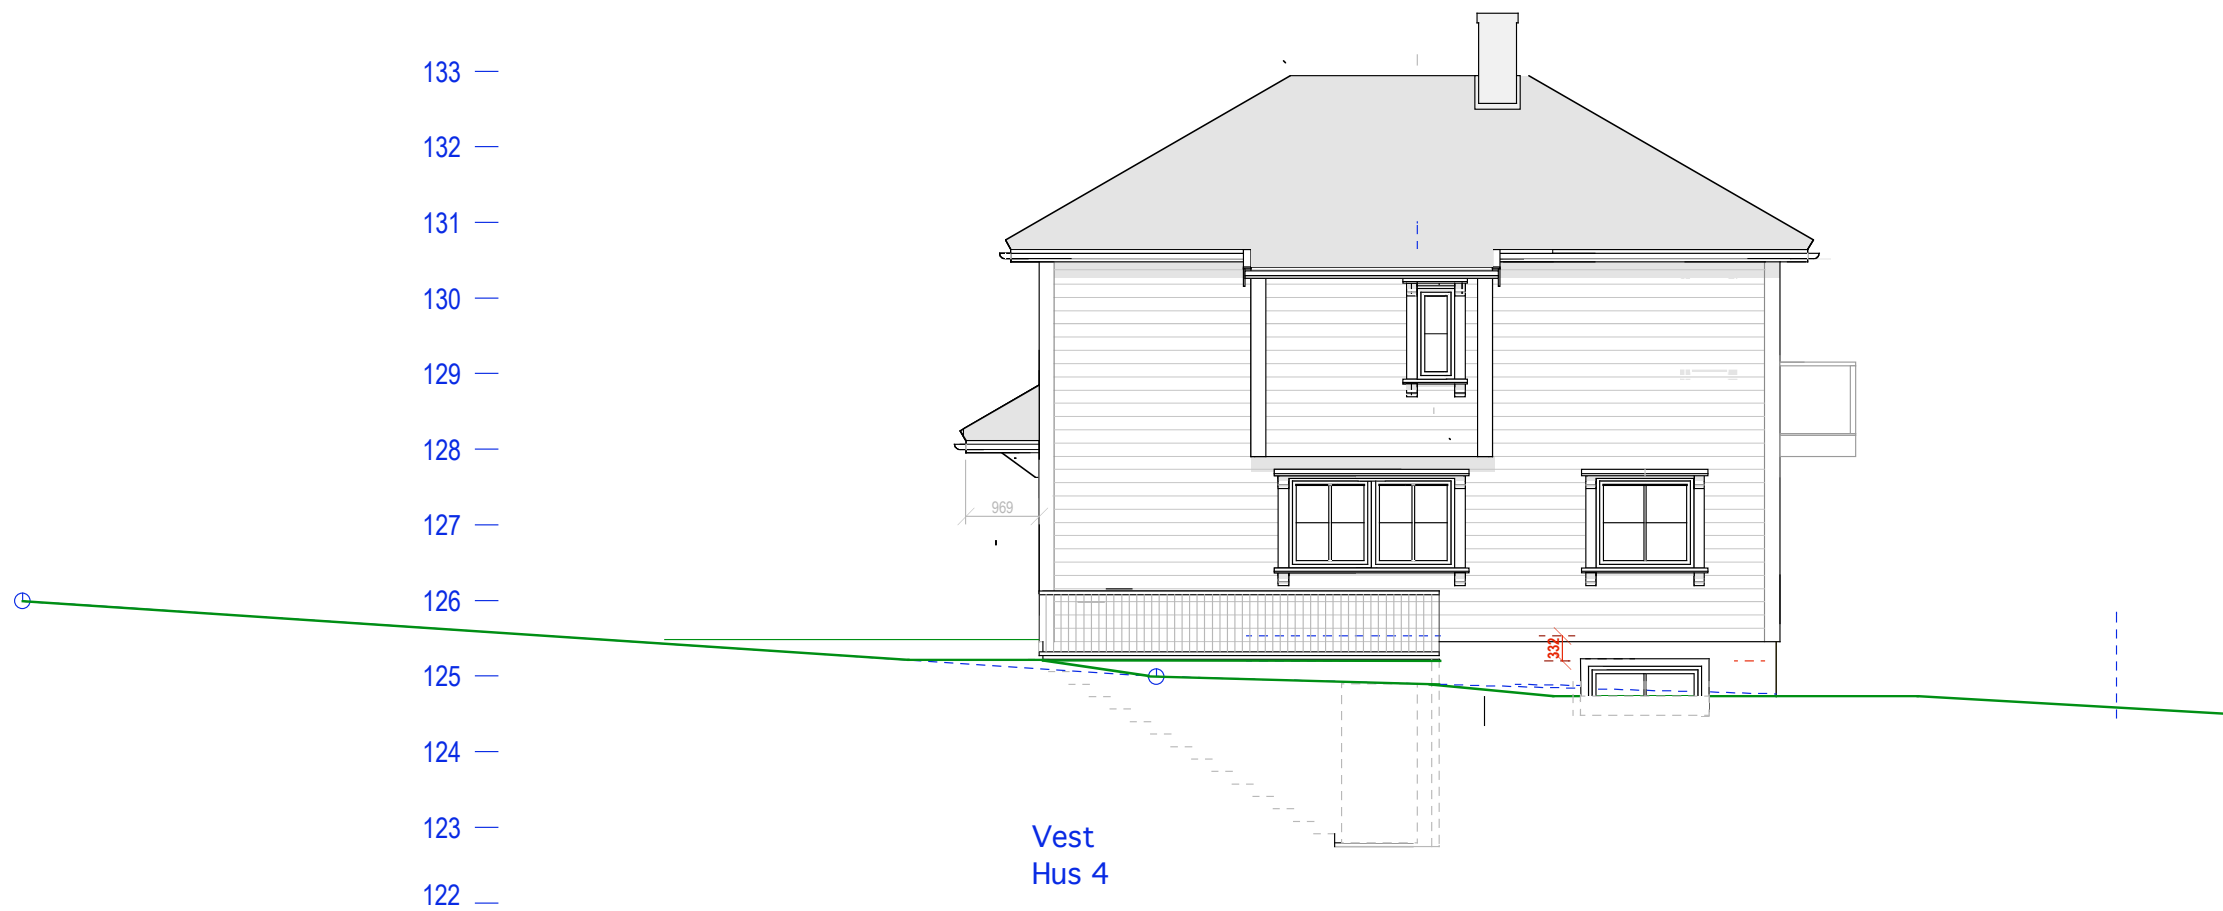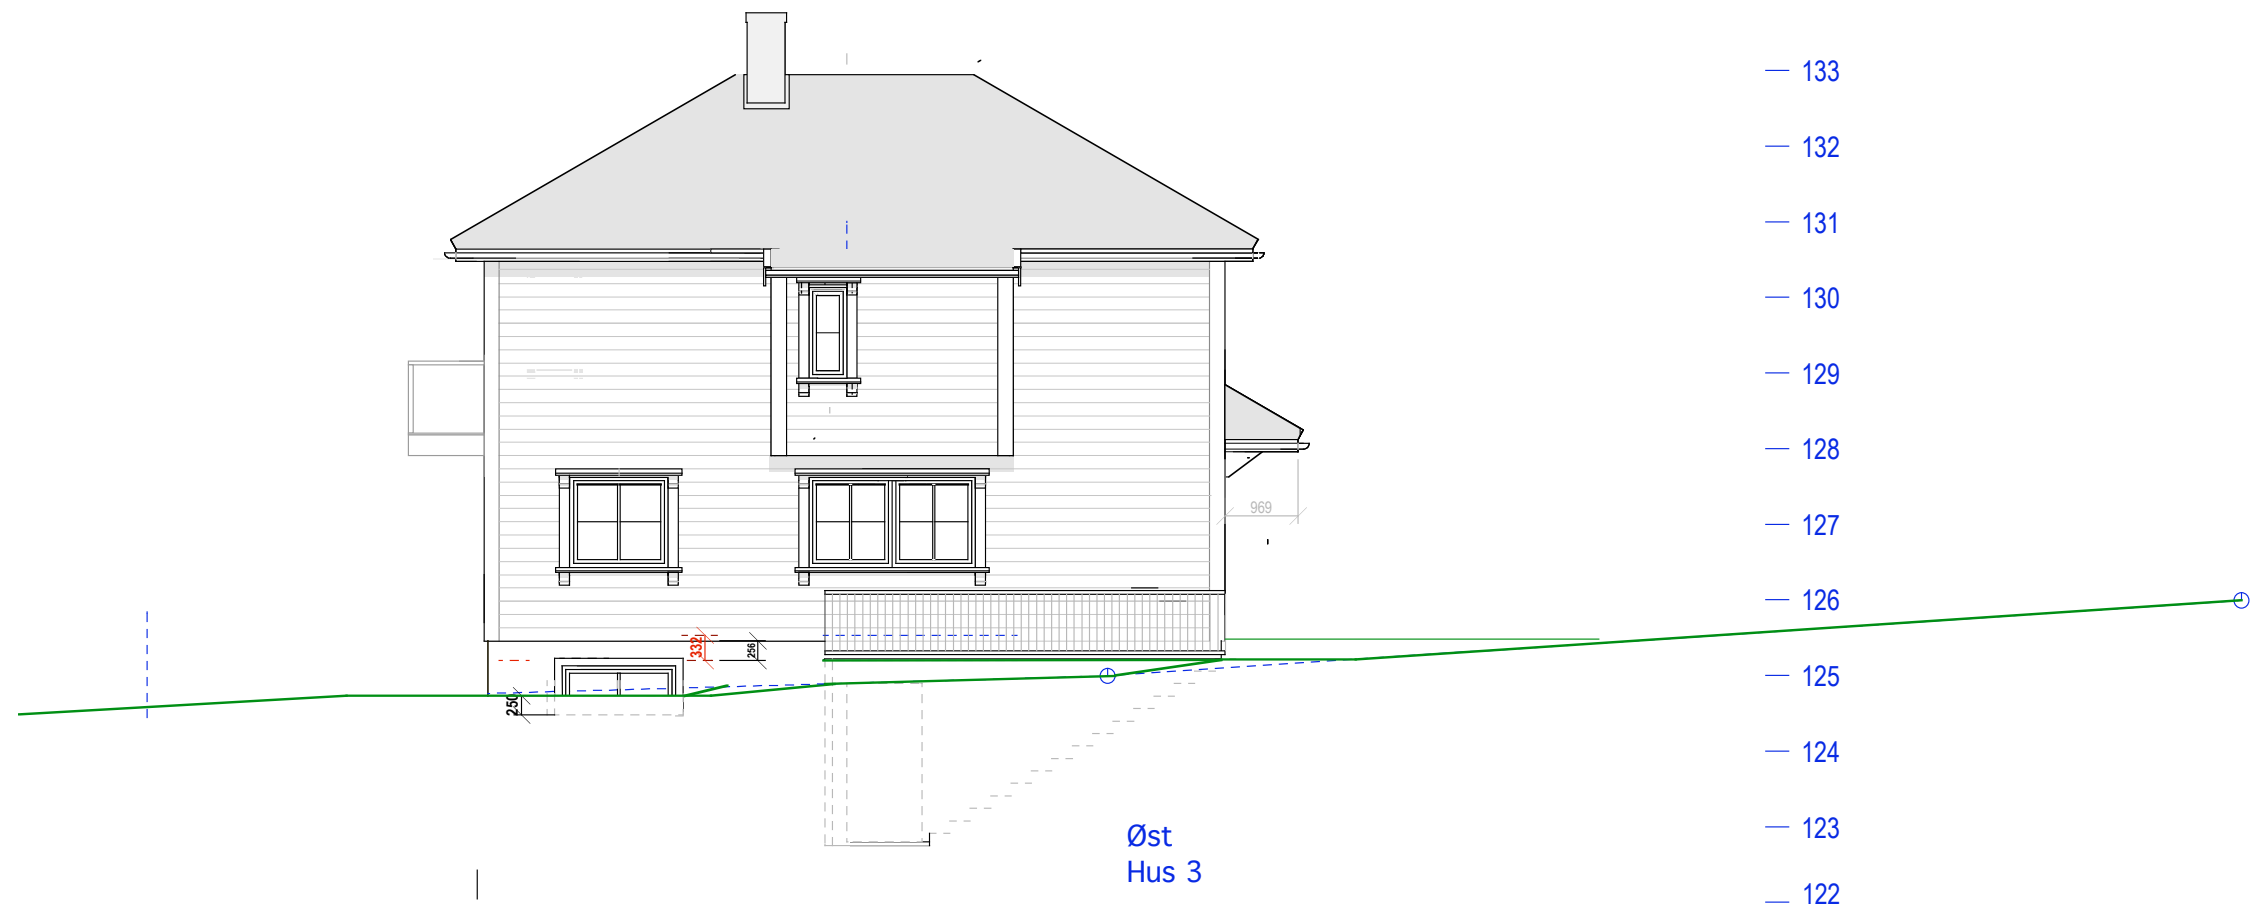

Hus 3-4  
E.1-4 Fasader øst og vest

33/1788 Dalsveien 35 C

Mål: 1:100  
Date: 17-05-19 05-08-19

TILTAKSHAVER

Siv.ark. Nils Haugrud,  
Øvre Slottsgt 14, 0157 Oslo  
Tlf 9518 9518 nhaugrud@online.no