



594350

594400

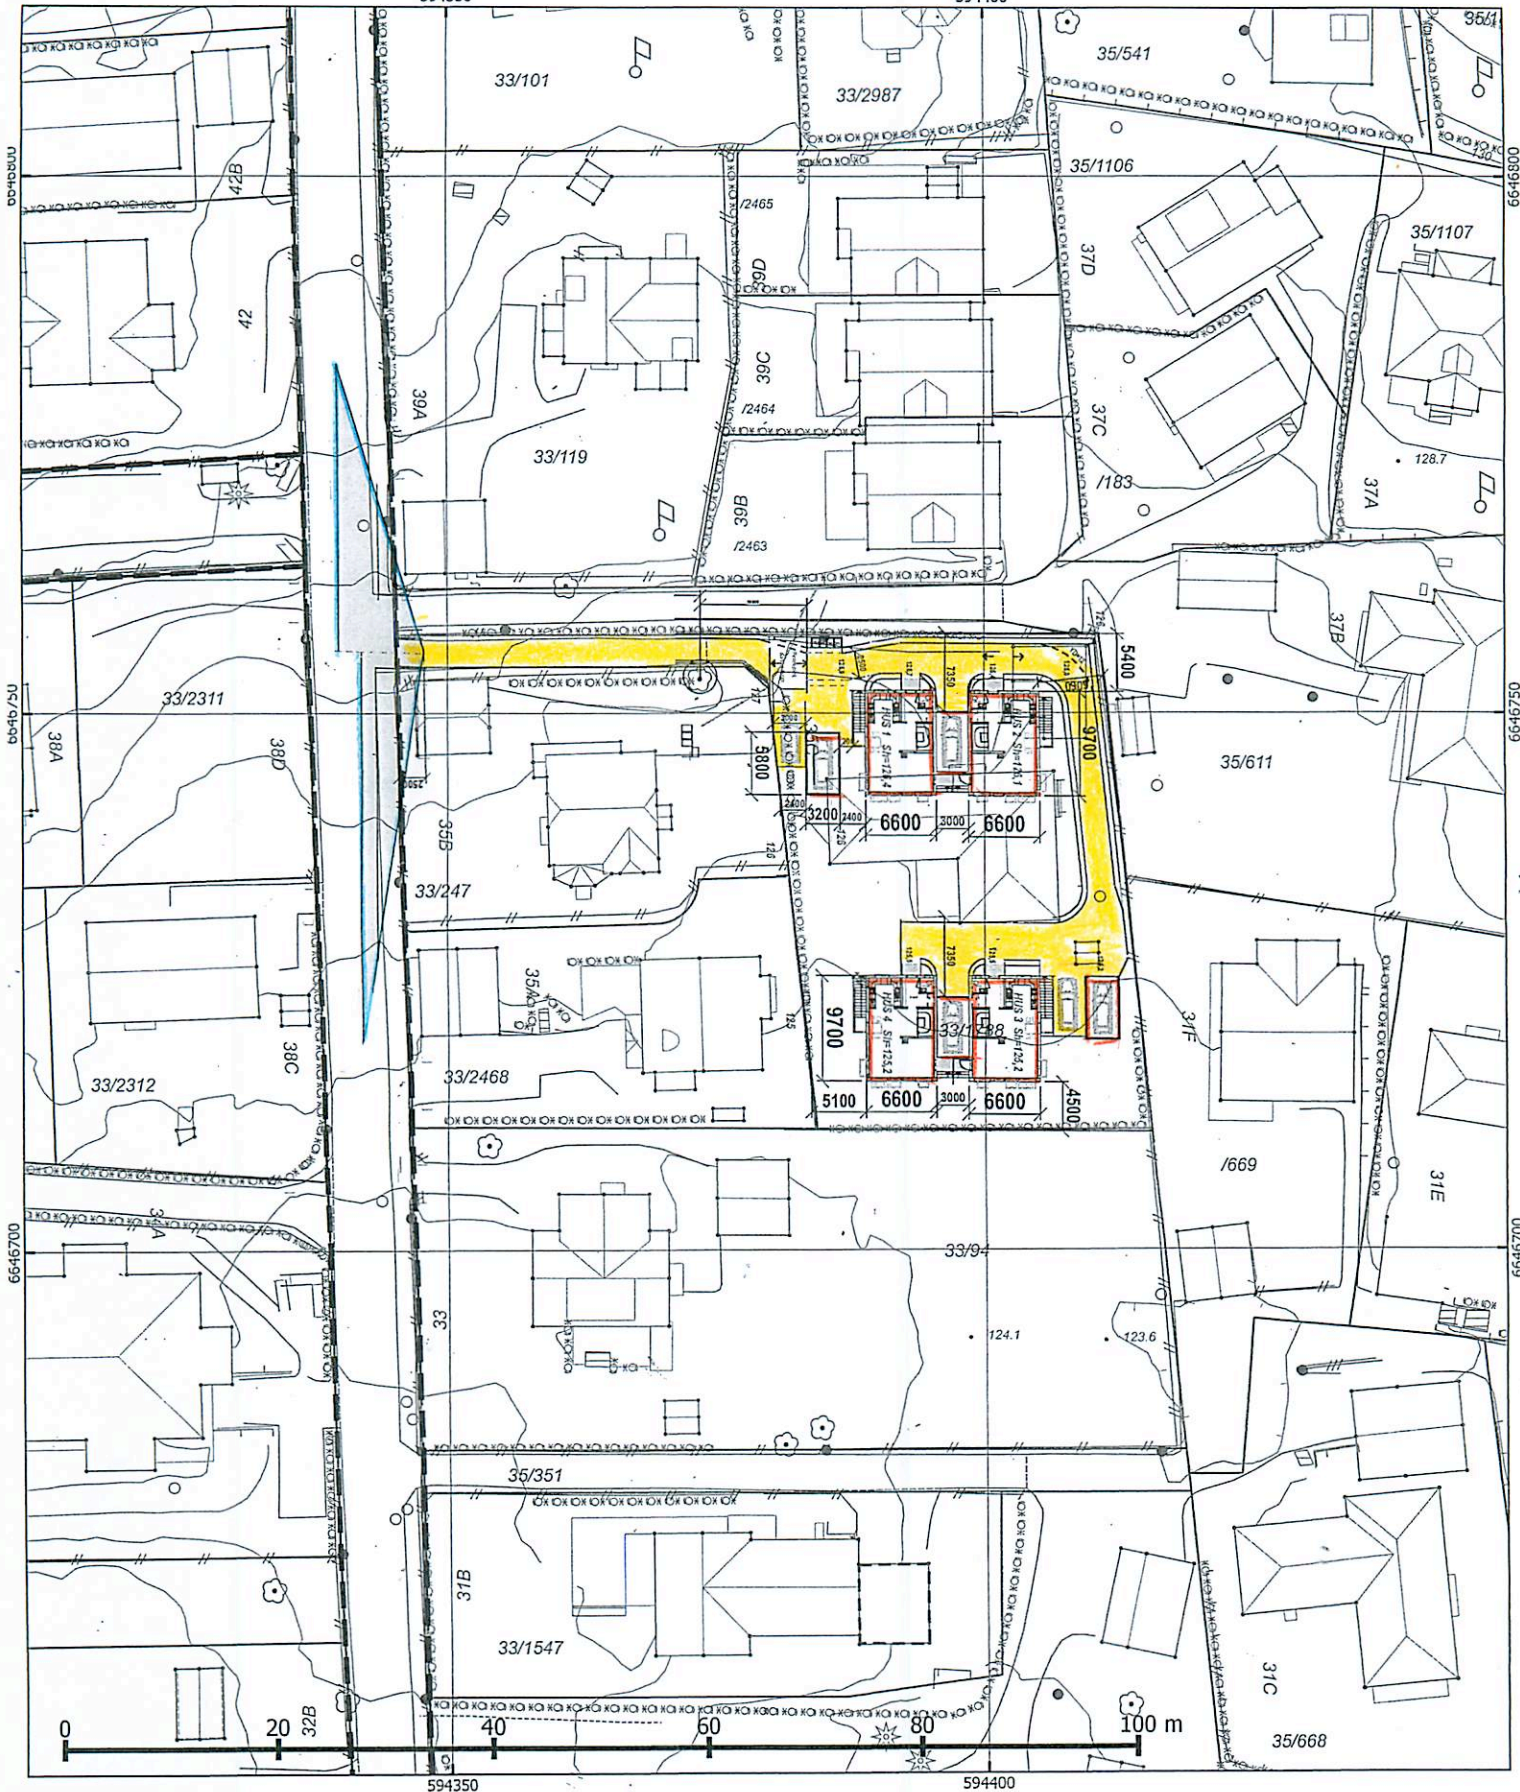

594350

594400

 Plan- og bygningssetaten	Adresse: Dalsveien 35 C		PlottID/Best.nr: 108803	Opprinnelig reguleringsplan gir rammer for høyder på planlagt bebyggelse ut fra terrenghøyden som eksisterte da reguleringsplanen ble vedtatt. Det nye sammenstilte reguleringsplankartet viser dagens terreng- og tomtesituasjon. Ta kontakt med vårt kundesenter om du har behov for vedtatt reguleringsplankart for å prosjektere i tråd med reguleringsplanens krav.
	Dato: 02.05.2019 Bruker: odu Målestokk 1:500 Ekvidistans 1m Koordinatsystem: EUREF89 - UTM sone 32 Høydereferanse: Reguleringsplan: Se reg.best. Bakgrunnskart: NN2000 Originalformat: A3	Gnr/Bnr: 33/1788 Kartet er sammenstilt for: Byggesak	Deres ref.:	
			Kommentar:	Beskrivelse: SIT KART. AVUJ. PLAN NR: D1 3.3 Dato: 16.05.19 Revidert dato: 03.10.19 23.11.19
			Gjeldende kommunedelplaner: KDP-17 Naturmangfold innenfor kartutsnittet. Se eget kart.	