


● Busker som må hugges i byggeperioden.  
Tilsvarende busker plantes på samme sted.

Terrengendringer  
Pga at eiendommen ligger litt  
lavt i forhold til Dovresvingen,  
er planlagt en beskeden terreng-  
justering på sydsiden samt litt  
utjevning mellom Dovresvingen  
og en nye bebyggelsen  
Ellers ingen endringer som vises på  
kart med ekvidistanse på én meter

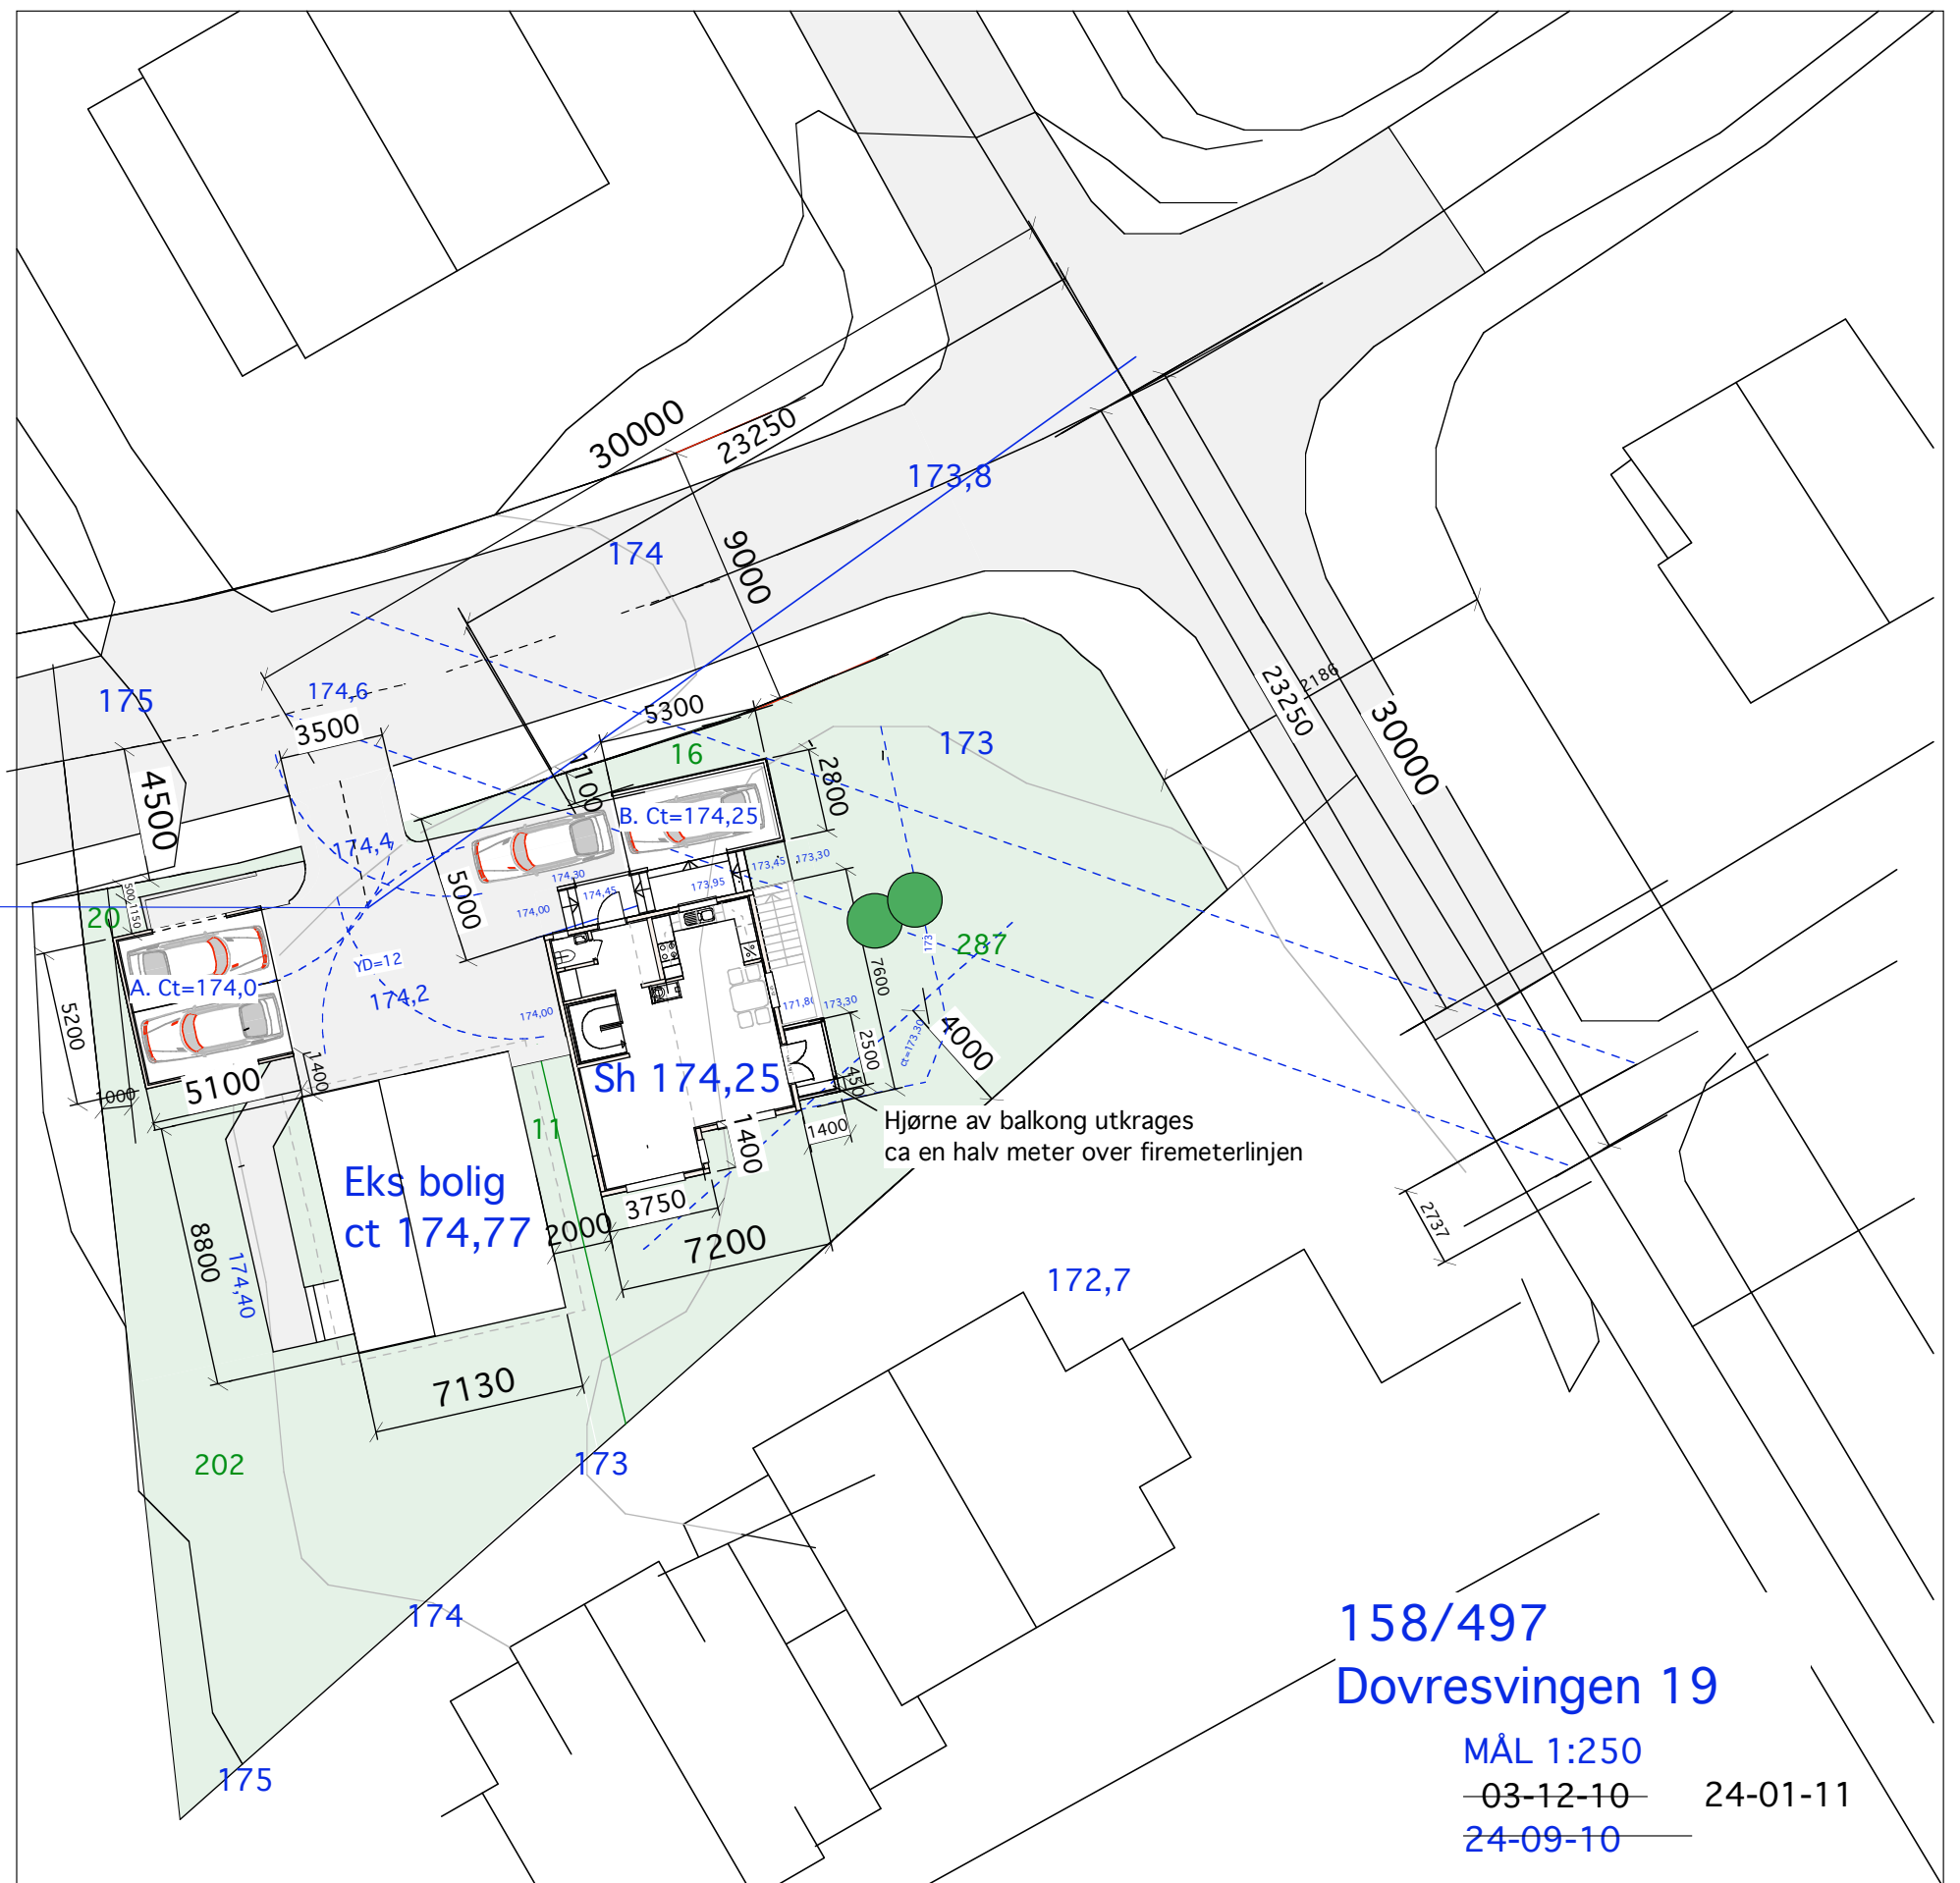

158/497  
Dovresvingen 19

MÅL 1:250

~~03-12-10~~ 24-01-11

24-09-10