


PLAN LOFT

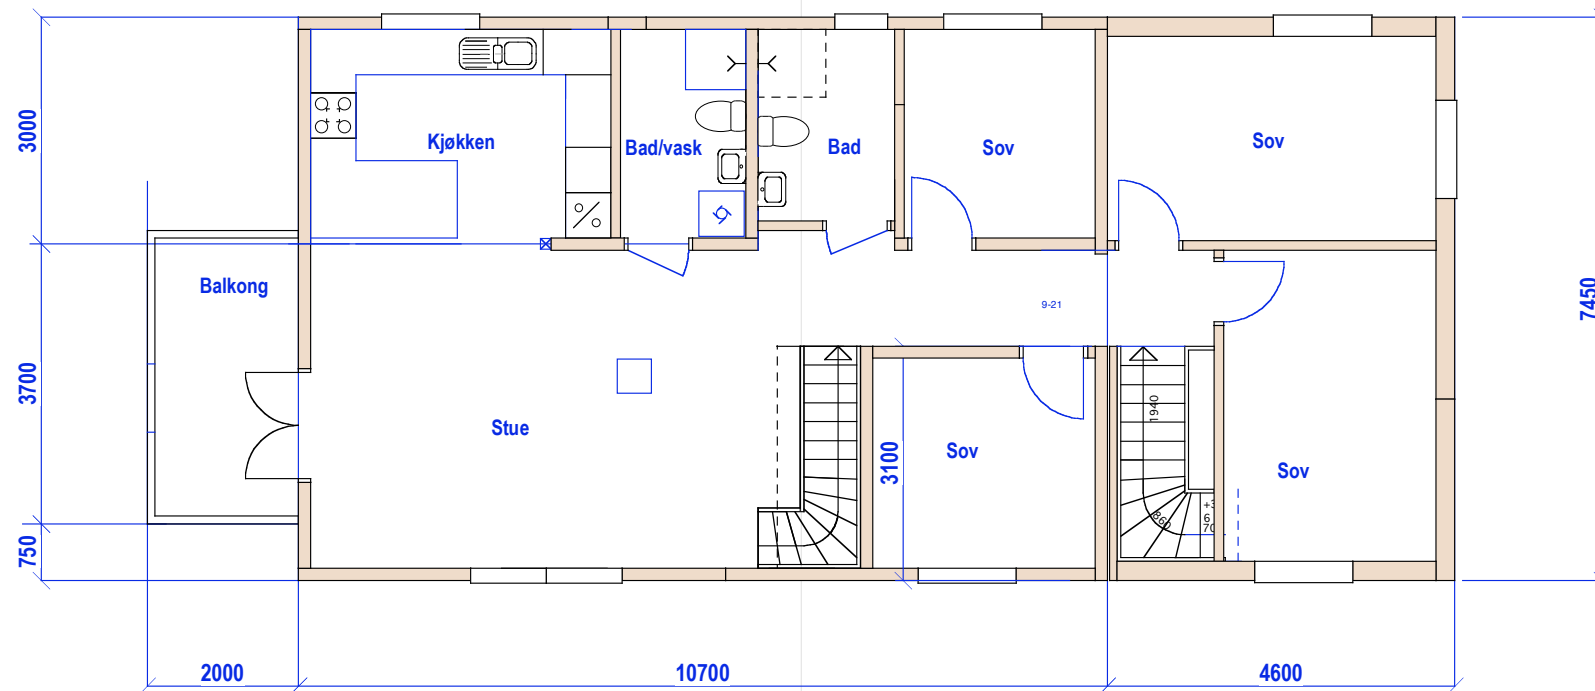

PLAN 2. ETG

86/149



E-1.1 Plan 2. etg og loft

Dugnadveien 6 A

Mål: 1:100  
Dato: 03-10-17

TILTAKSHAVER

Siv. ark. Nils Haugrud,  
Øvre Slottsgt 14, 0157 Oslo  
Tlf: 9518 9518

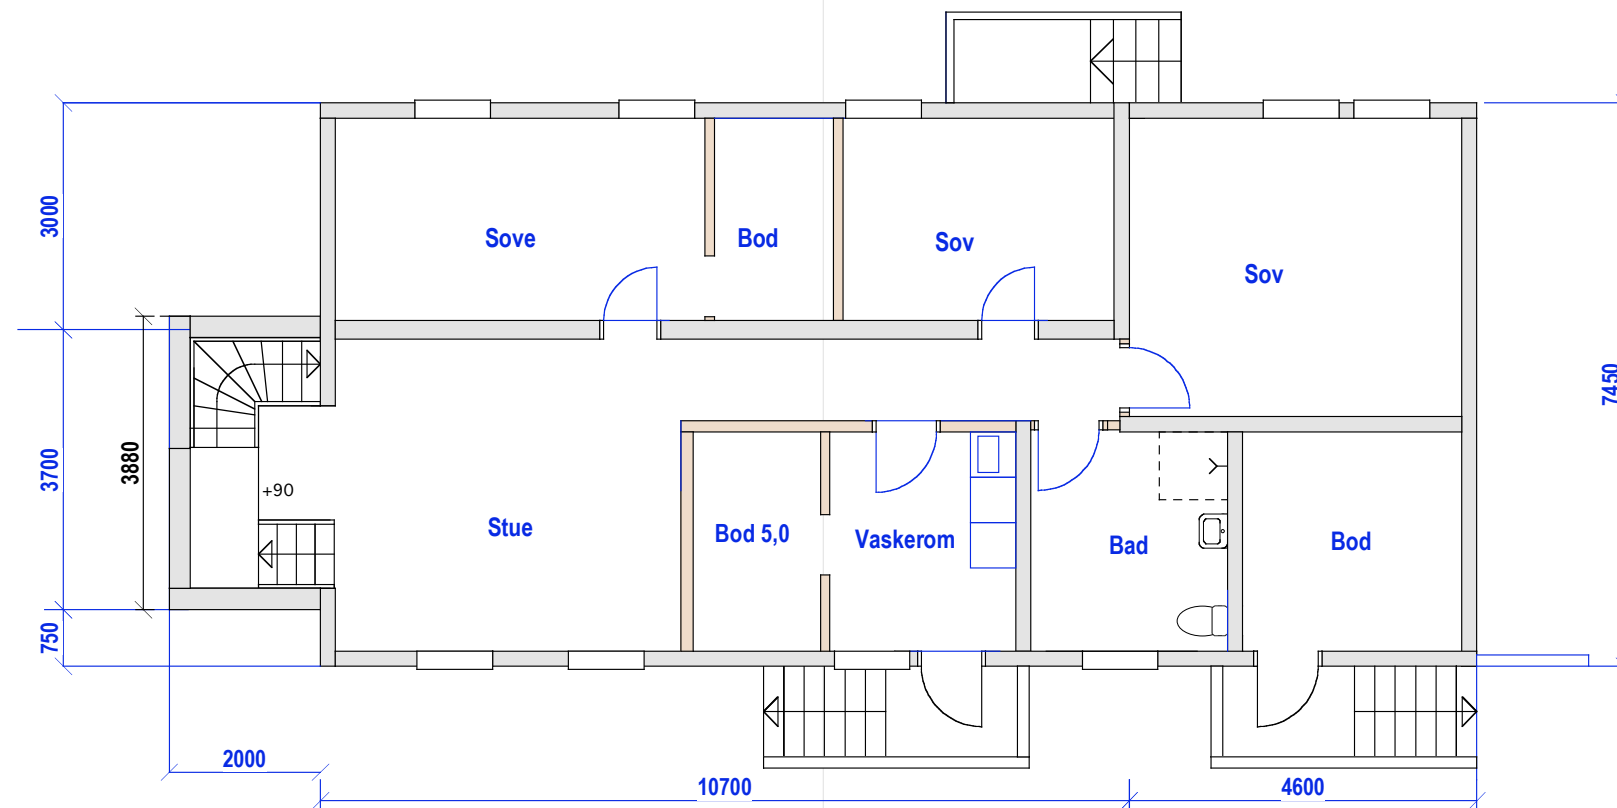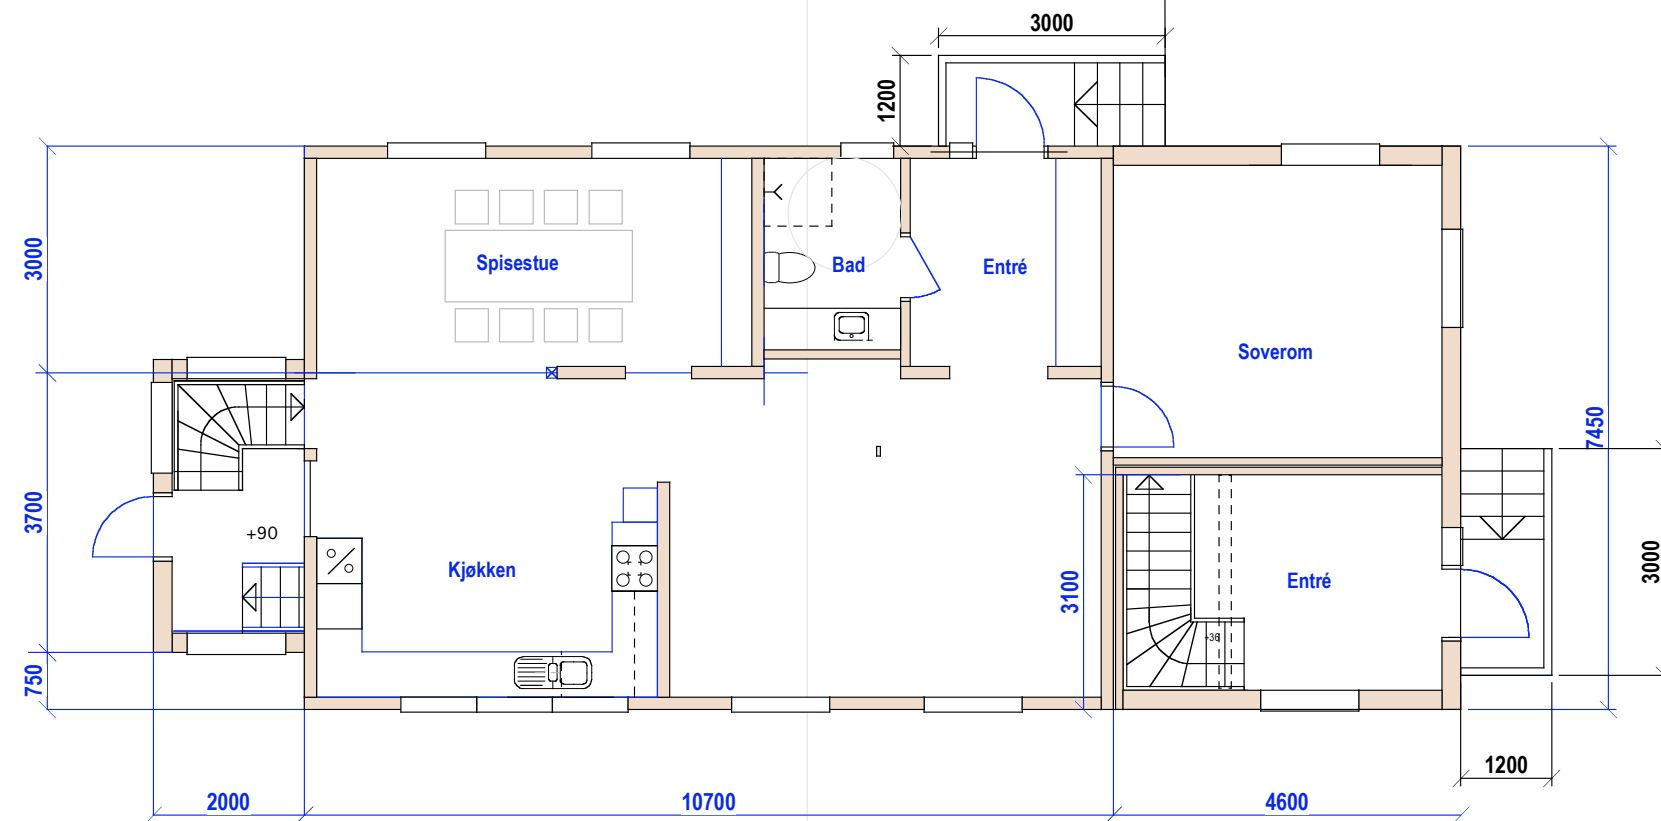

PLAN KJELLER

86/149



E-1.2 Plan 1.etg og kjeller

Dugnadveien 6 A

Mål: 1:100  
Dato: 27-09-17

TILTAKSHAVER

Siv.ark. Nils Haugrud,  
Øvre Slottsgt 14, 0157 Oslo  
Tlf: 9518 9518

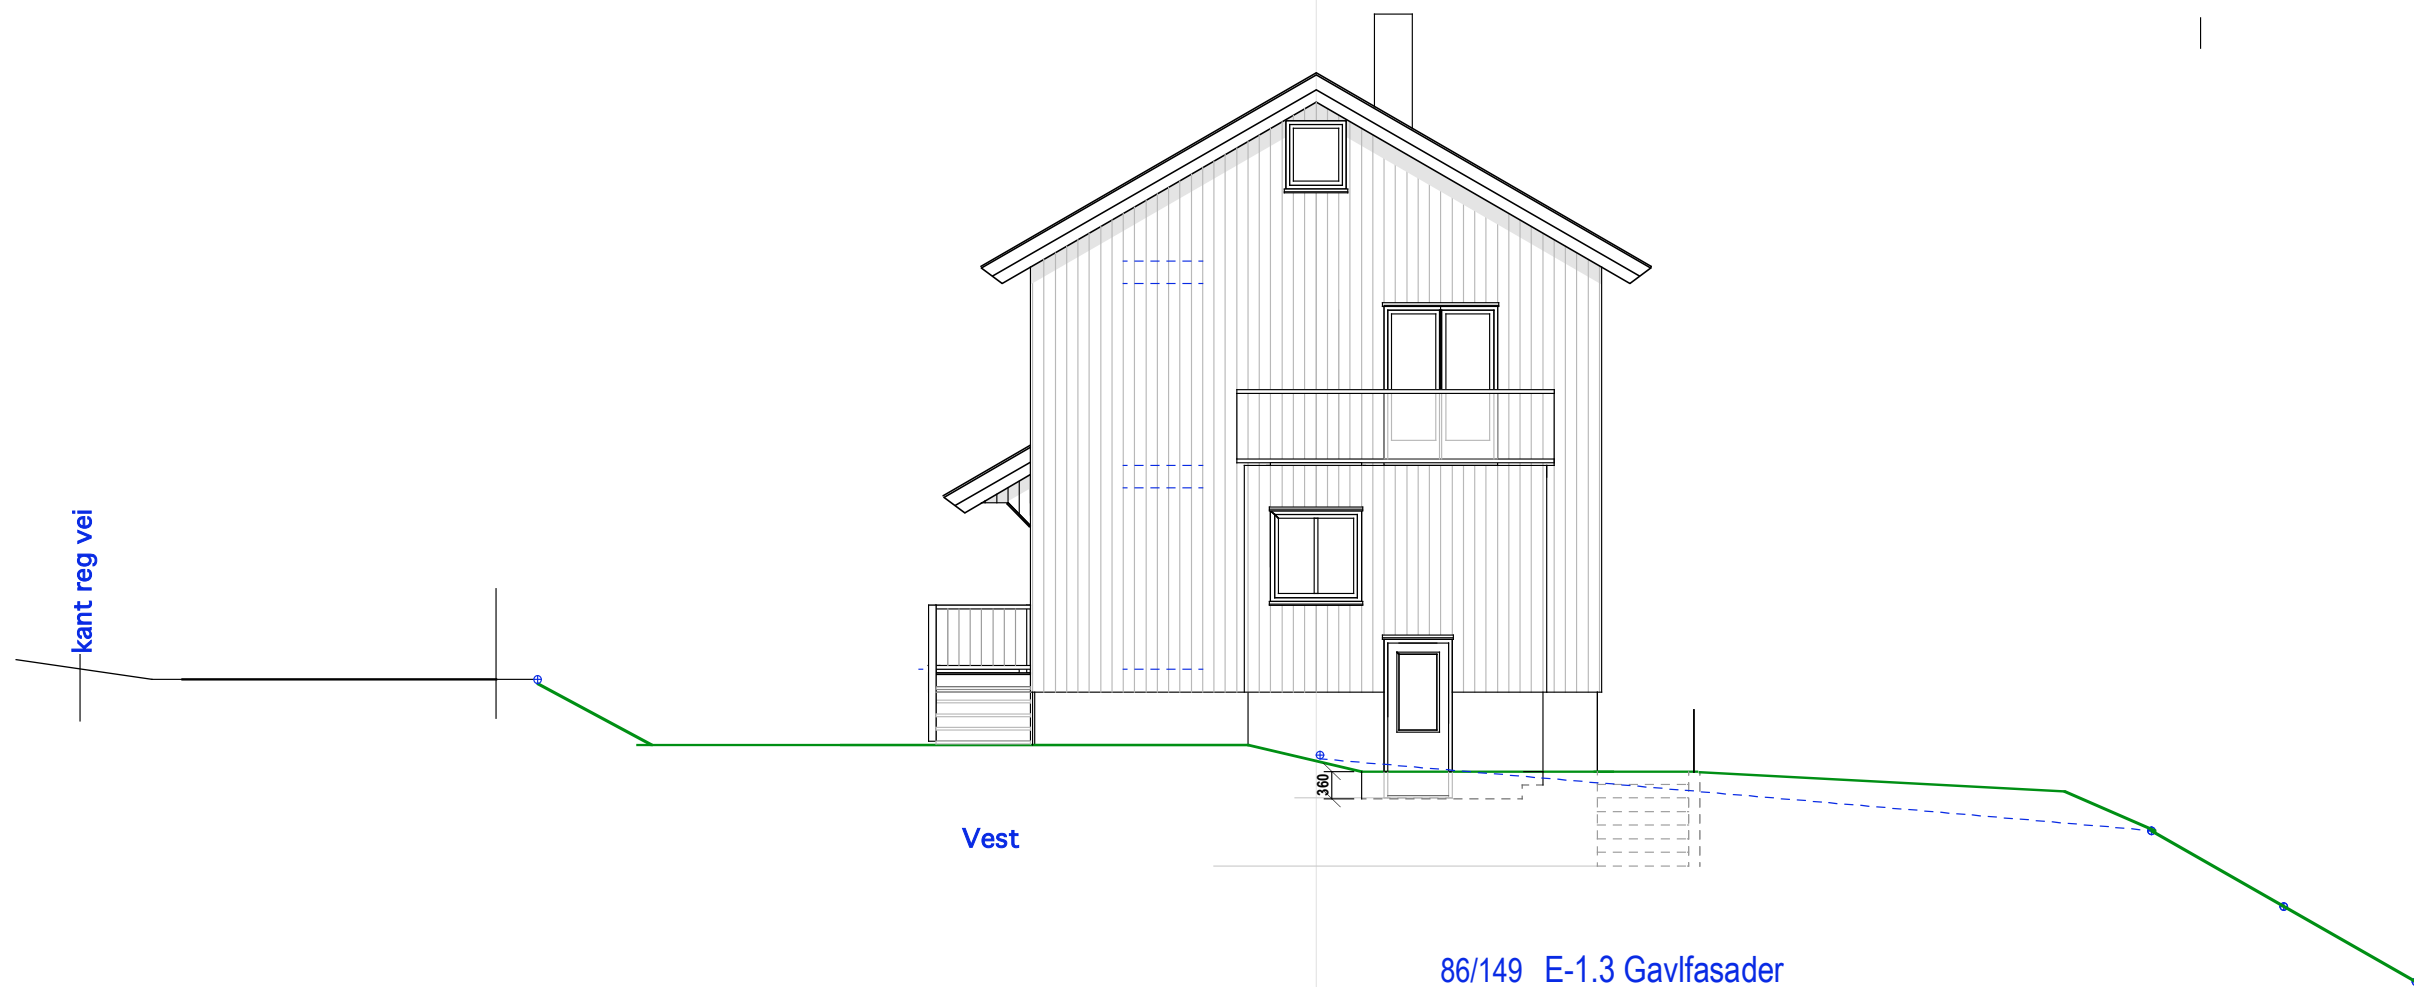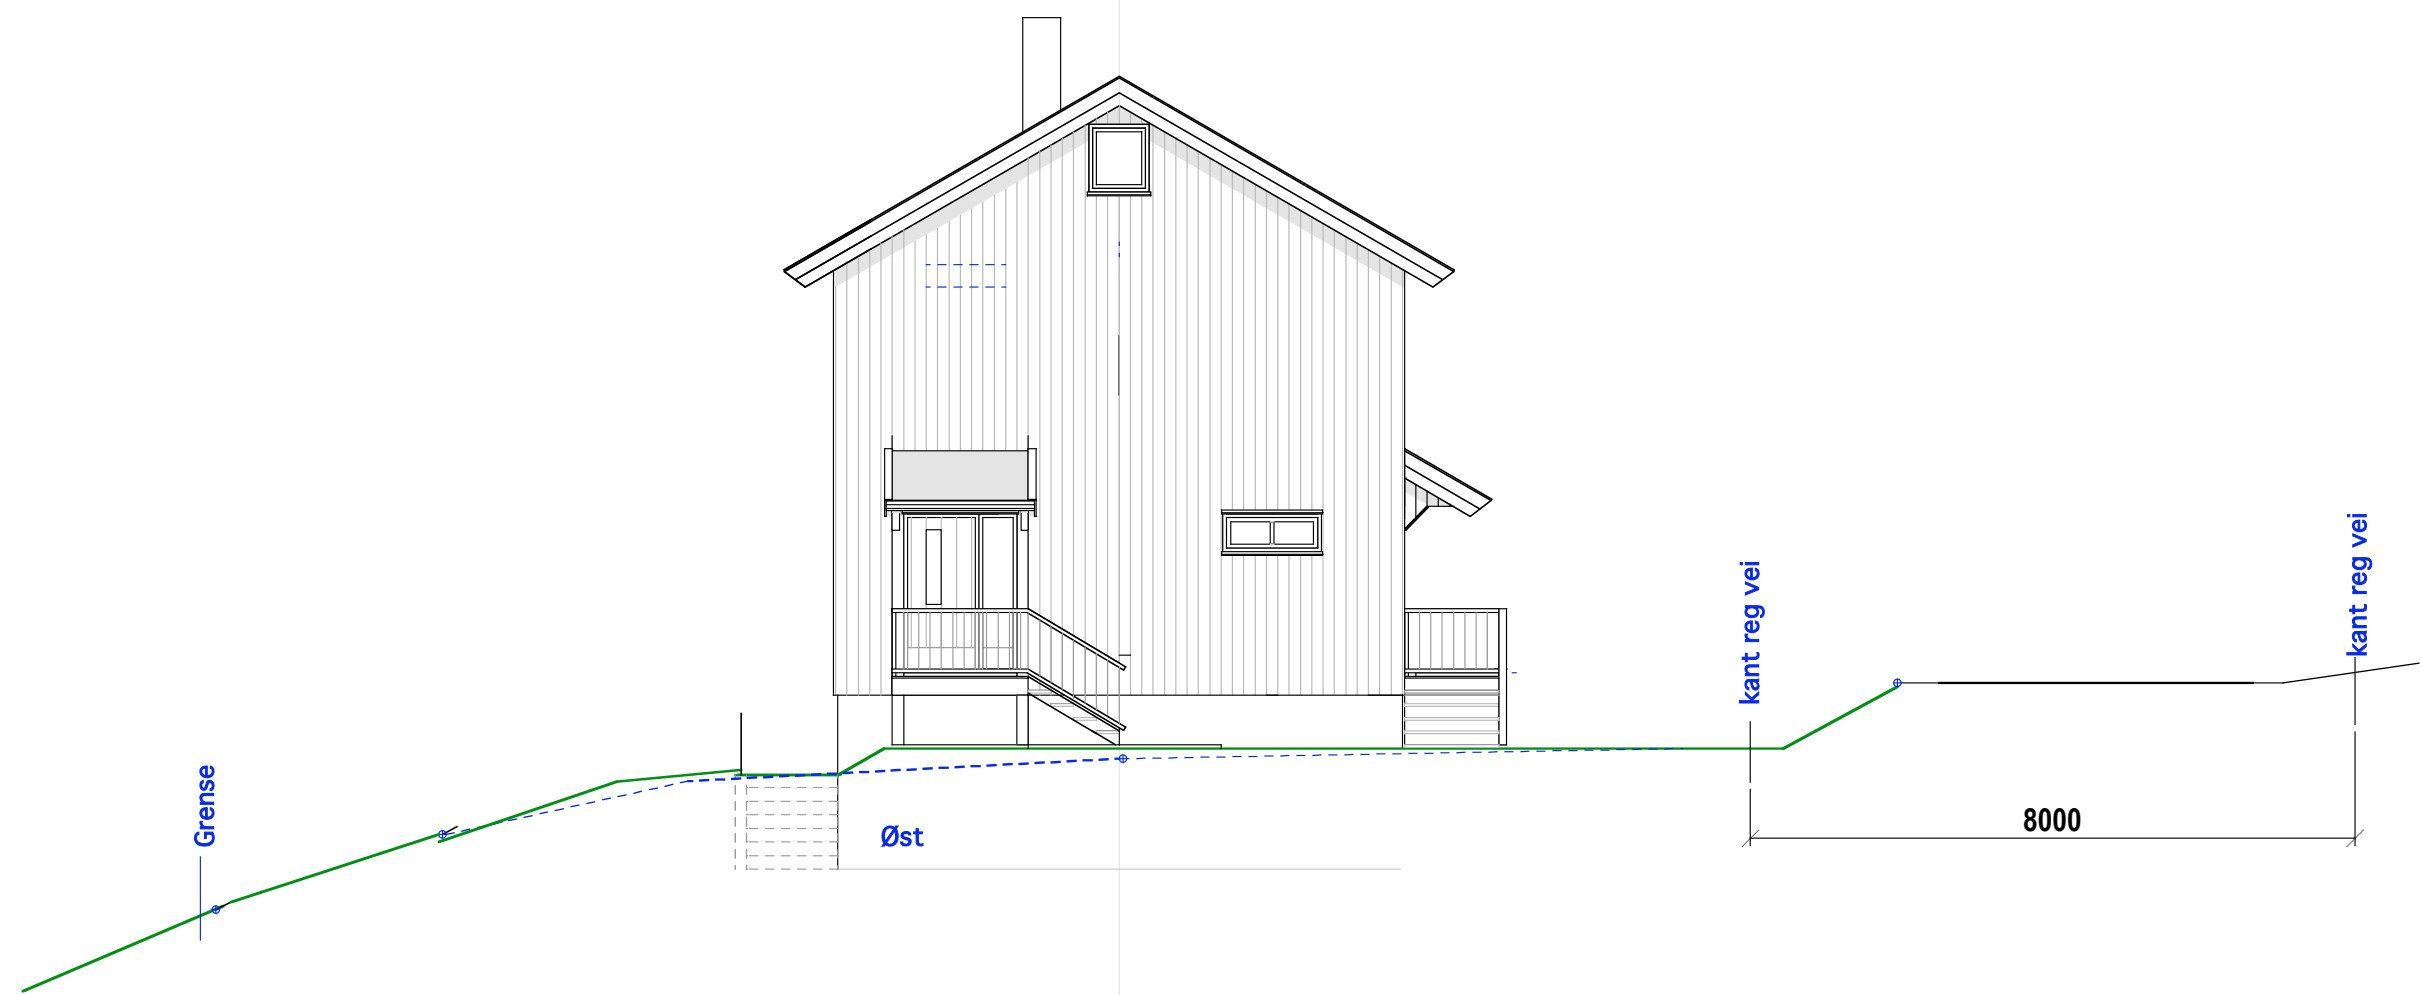

86/149 E-1.3 Gavlfasader

# Dugnadveien 6 A

Mål: 1:100  
Dato: 27-09-17

TILTAKSHAVER

Siv.ark. Nils Haugrud,  
Øvre Slottsgt 14, 0157 Oslo  
Tlf: 9518 9518



Nord



Syd

86/149 E-1.4 Langfasader

Dugnadveien 6 A

Mål: 1:100  
Dato: 27-09-17

TILTAKSHAVER

Siv.ark. Nils Haugrud,  
Øvre Slottsgt 14, 0157 Oslo  
Tlf: 9518 9518