
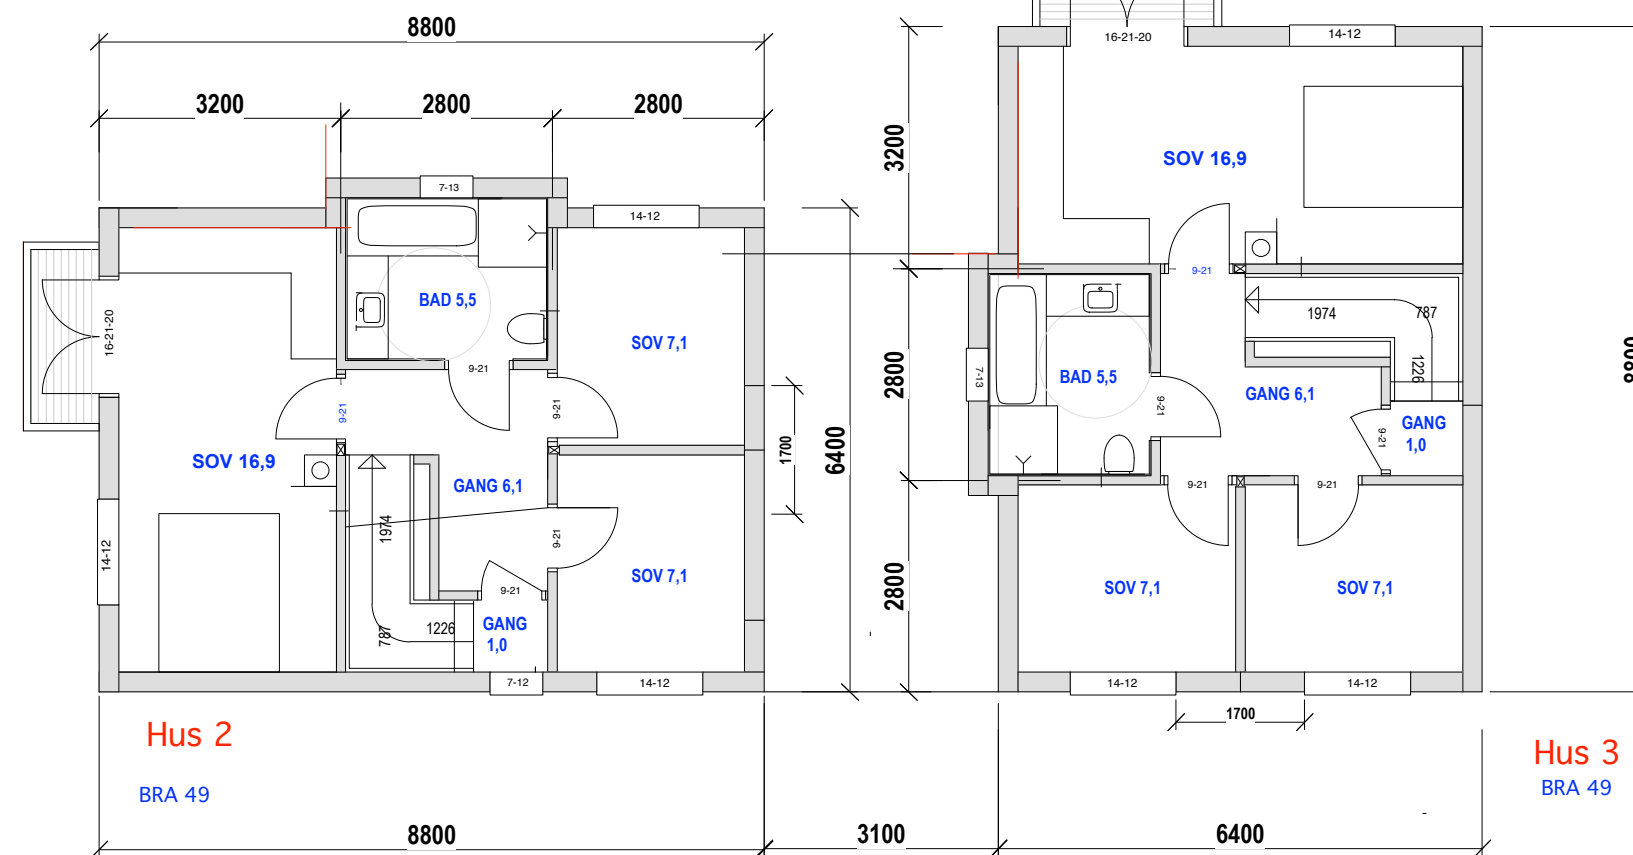


LOFT
BRA 18,0

LOFT
BRA 18,0

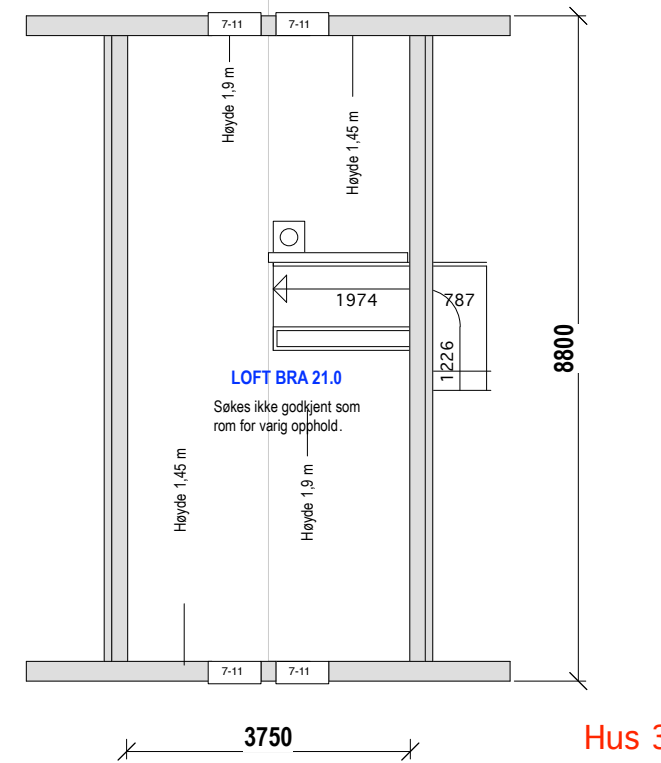

Hus 2
BRA 49



Hus 3
BRA 49

12/54 E.1-1 Plan 2.etg og loft
Finnhaugveien 3

Mål: 1:100
Dato: 26-03-18

TILTAKSHAVER

Siv.ark. Nils Haugrud,
Øvre Slottsgt 14, 0157 Oslo
Tlf: 9518 9518

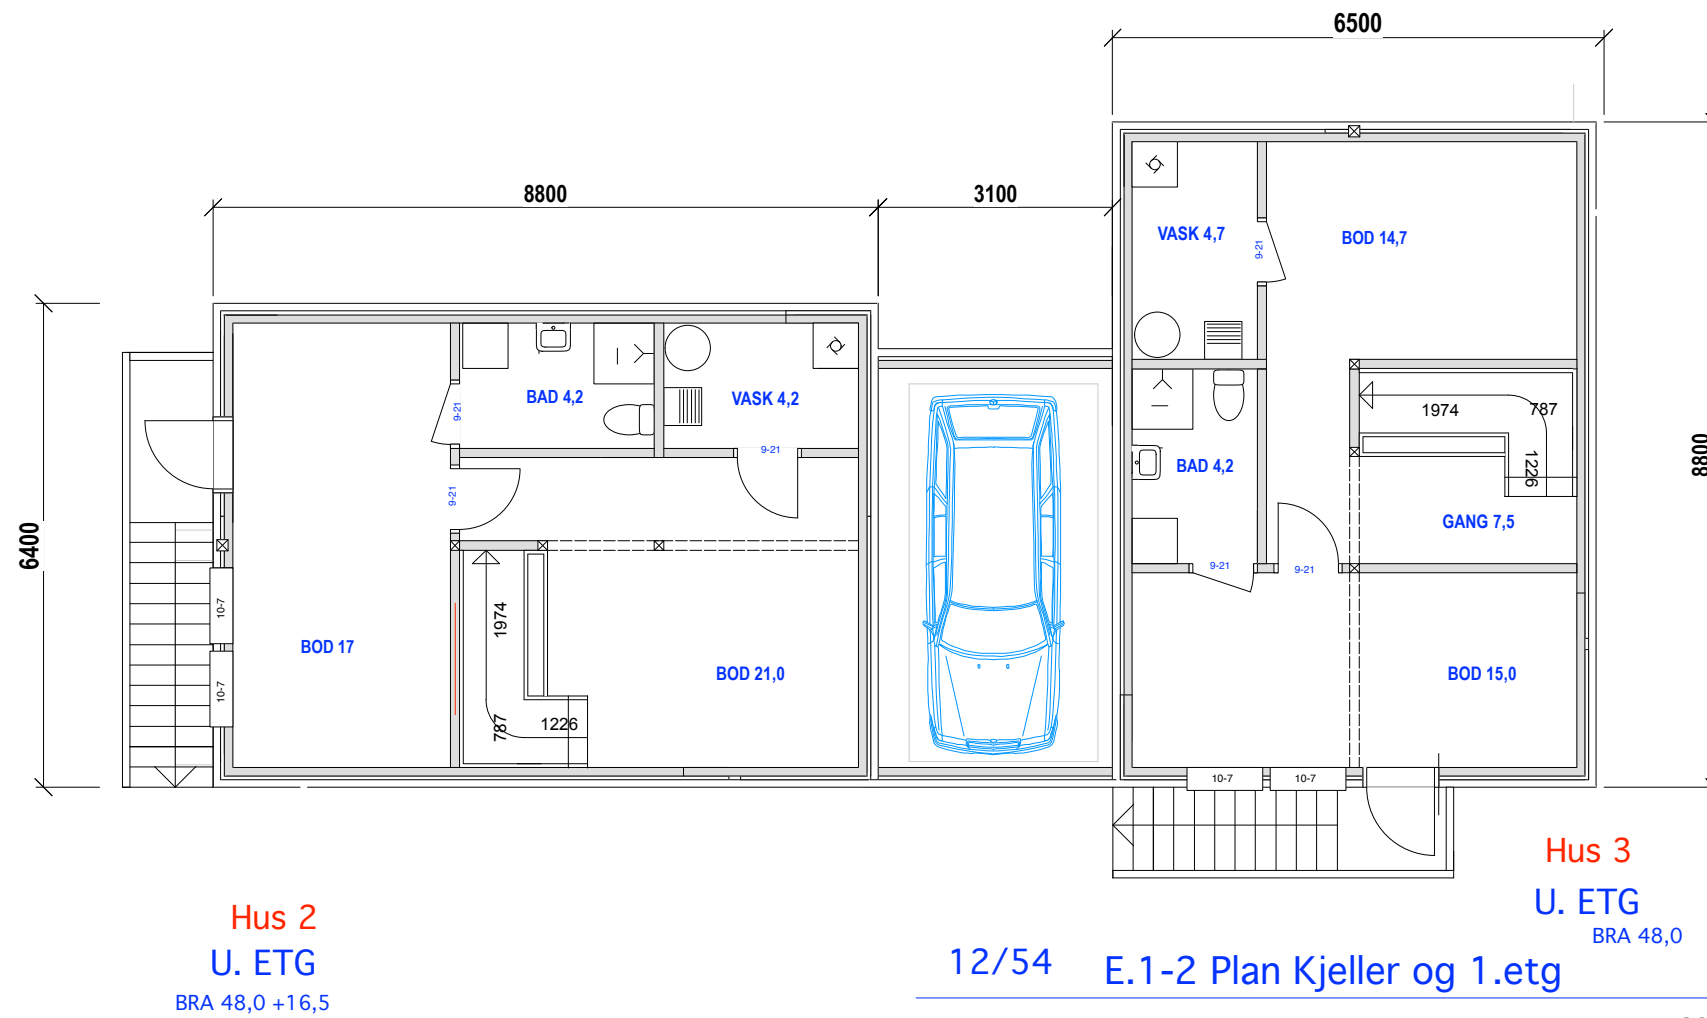
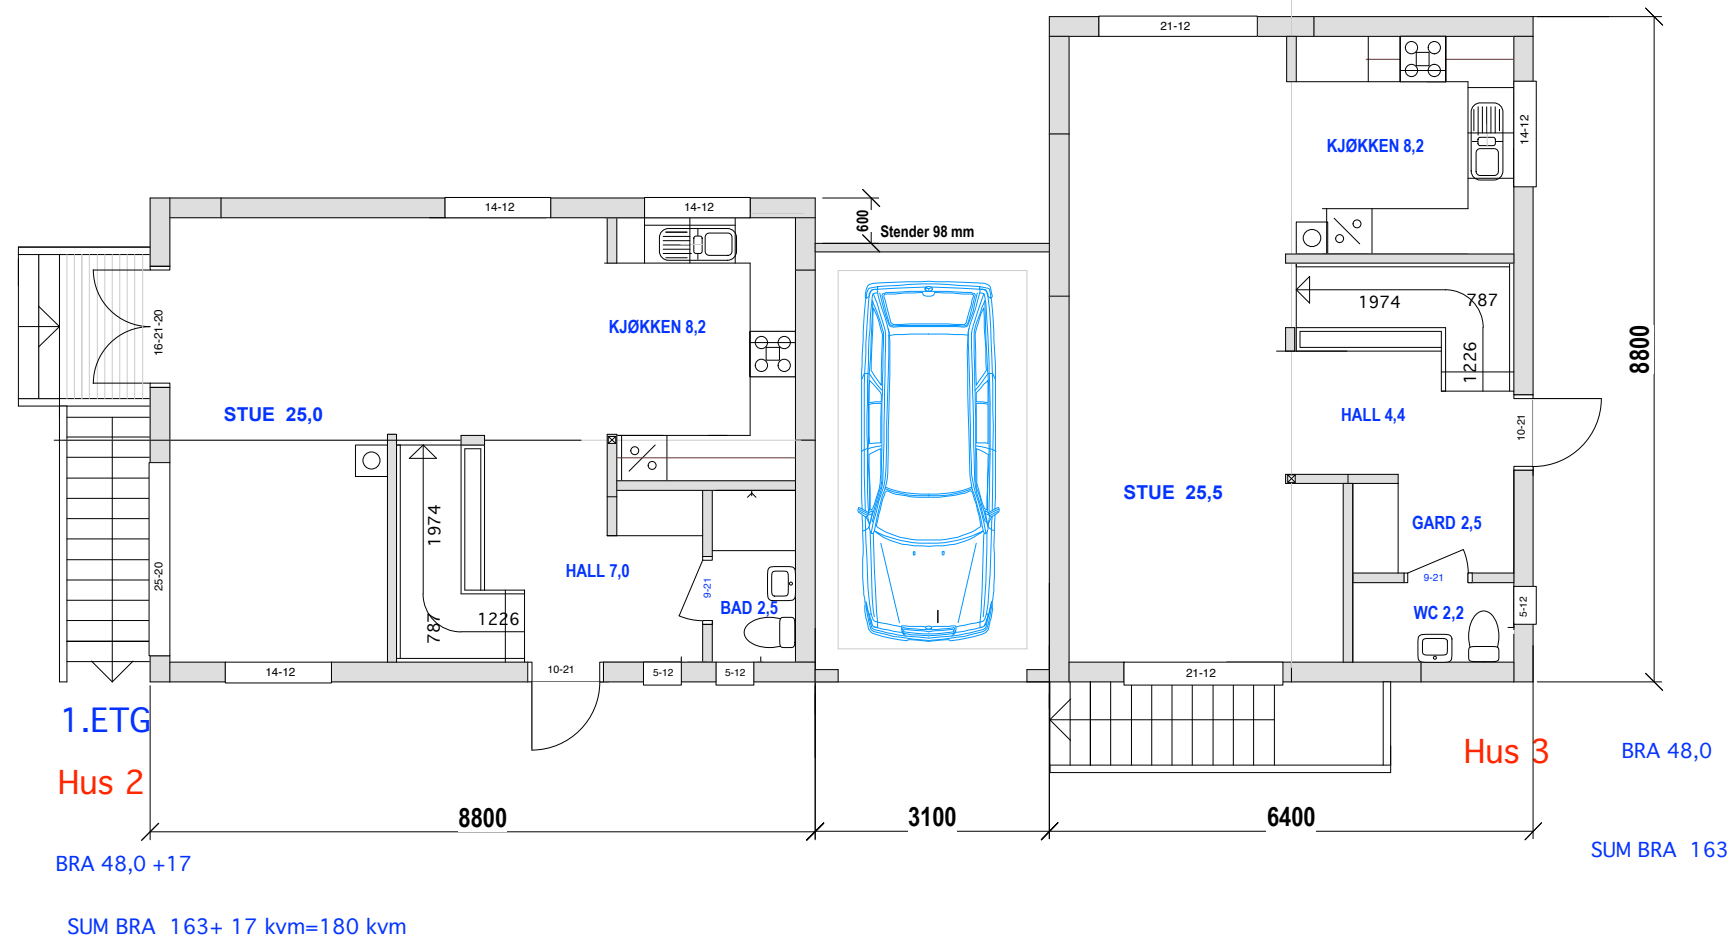


Finnhaugveien 3

Mål: 1:100
 Dato: 26-03-18

TILTAKSHAVER

Siv.ark. Nils Haugrud,
 Øvre Slottsgt 14, 0157 Oslo
 Tlf: 9518 9518

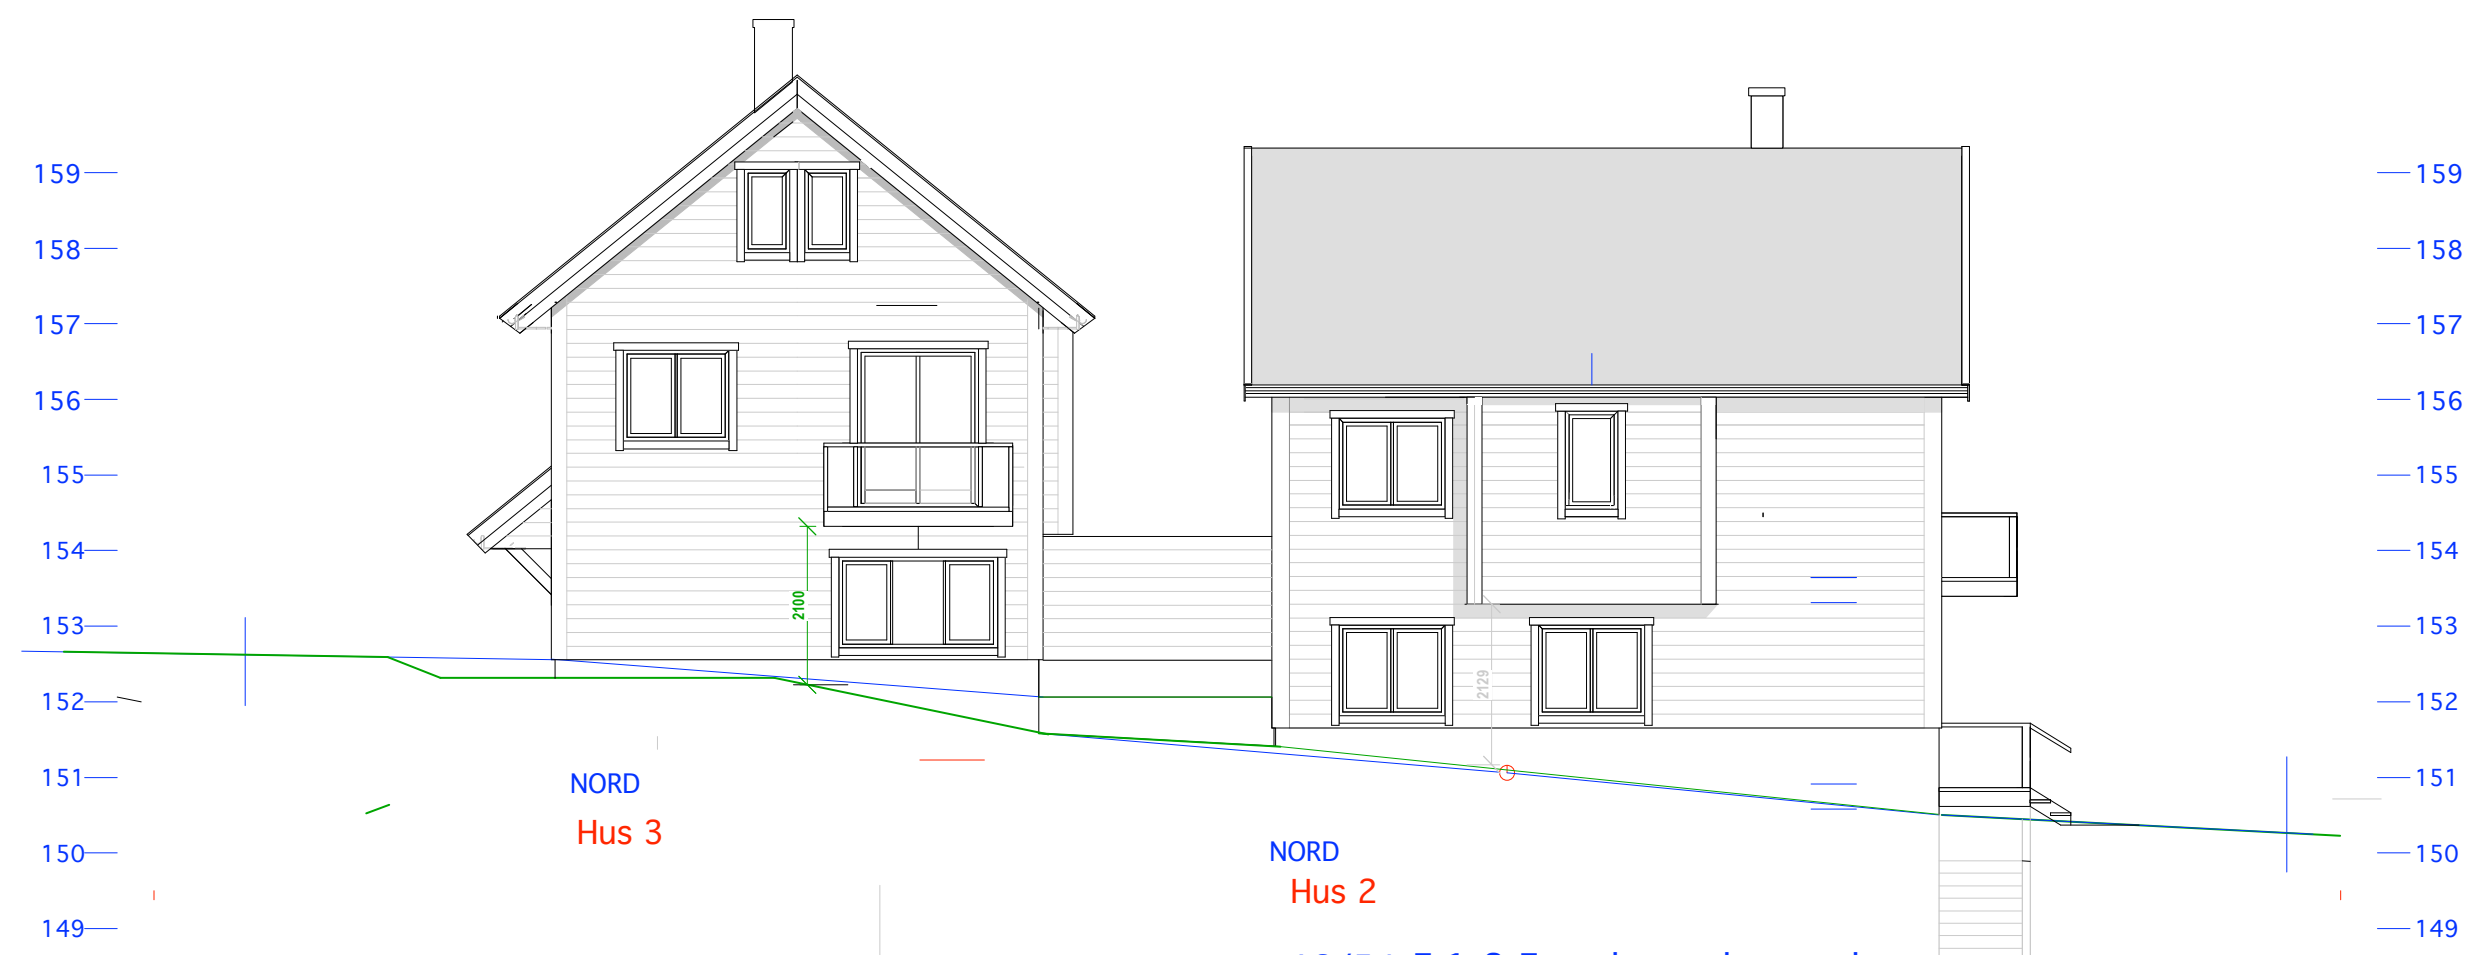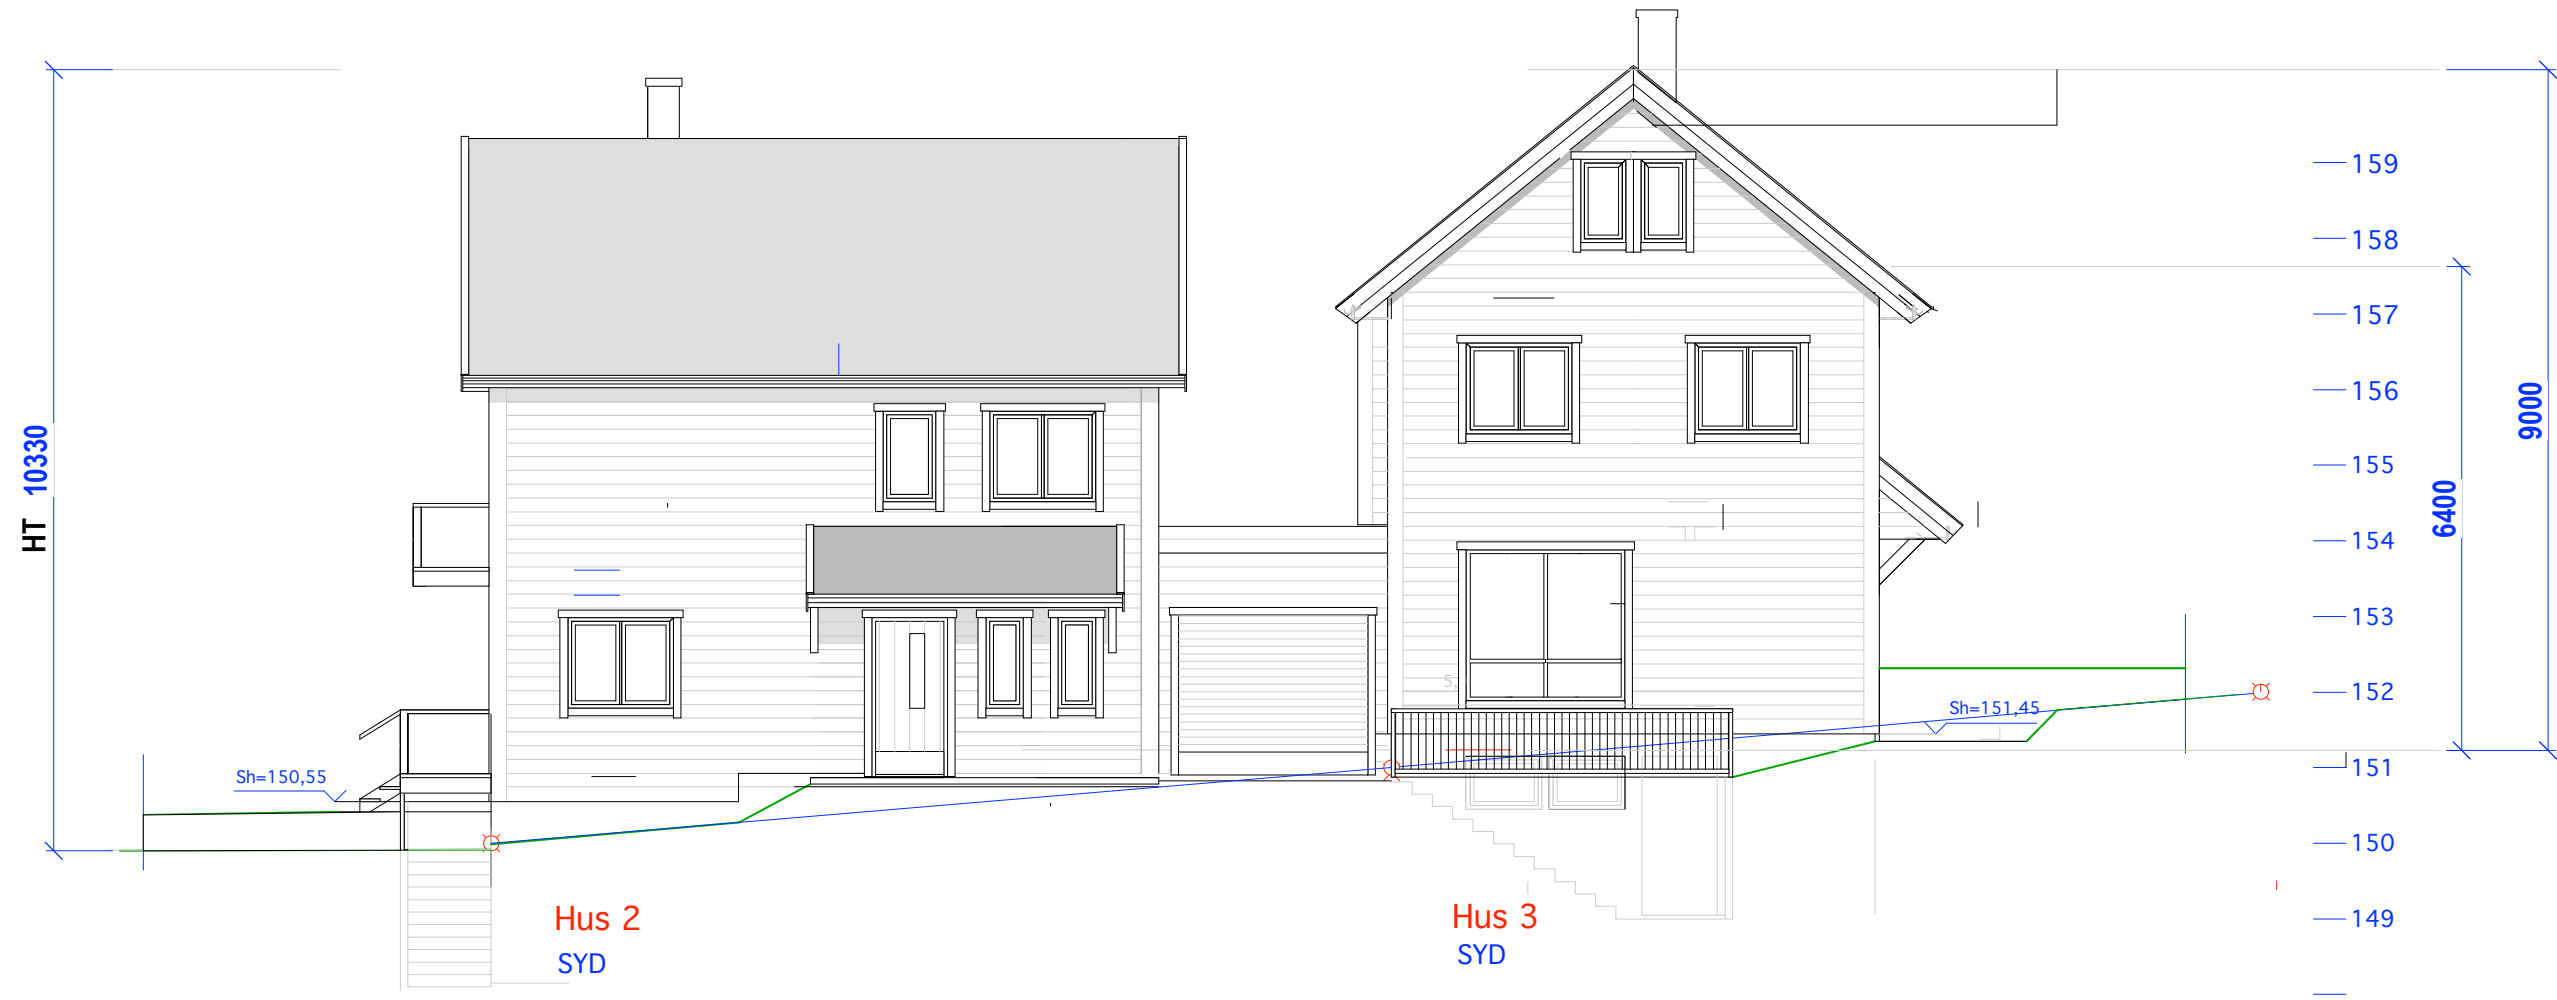



12/54 E.1-3 Fasade nord og syd

Finnhaugveien 3


Mål: 1:200
Dato: 26-03-18

TILTAKSHAVER

Siv.ark. Nils Haugrud,
Øvre Slottsgt 14, 0157 Oslo
Tlf: 9518 9518

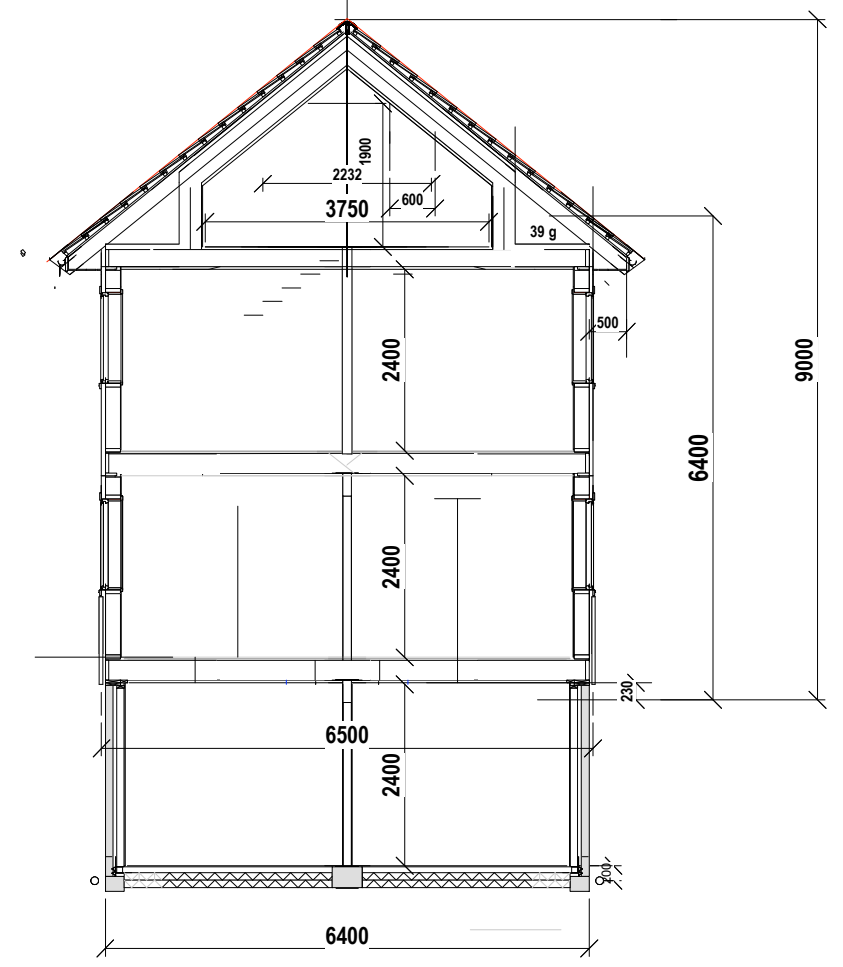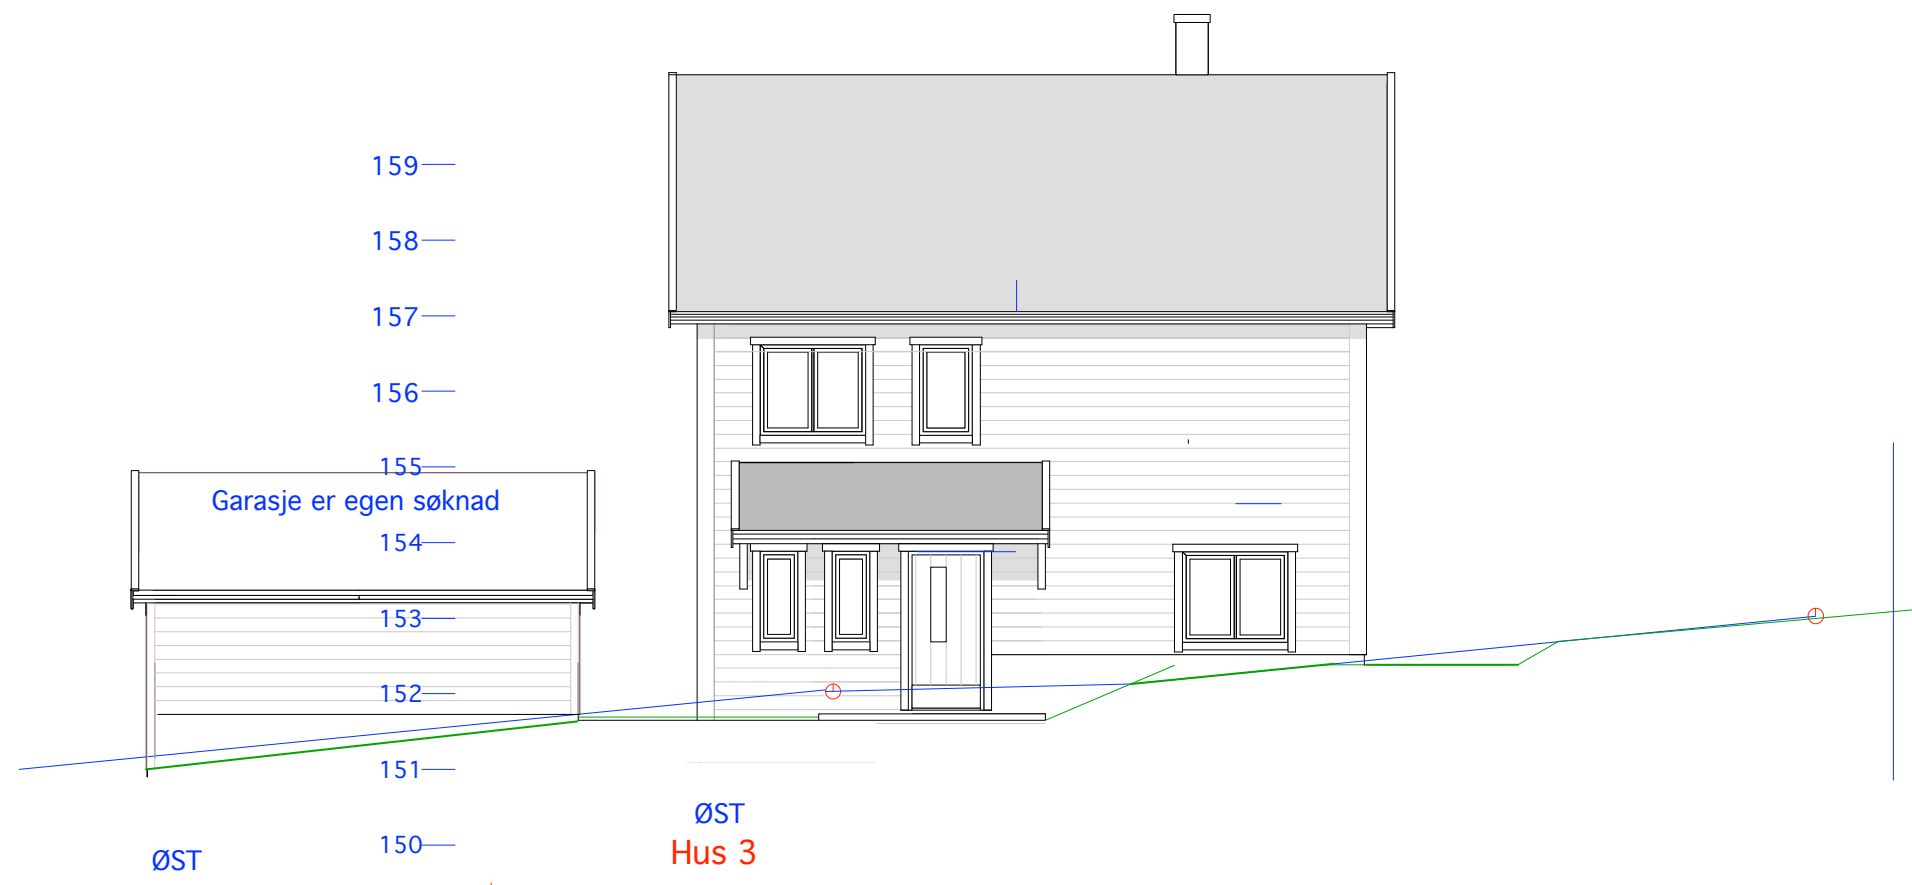

SNITT

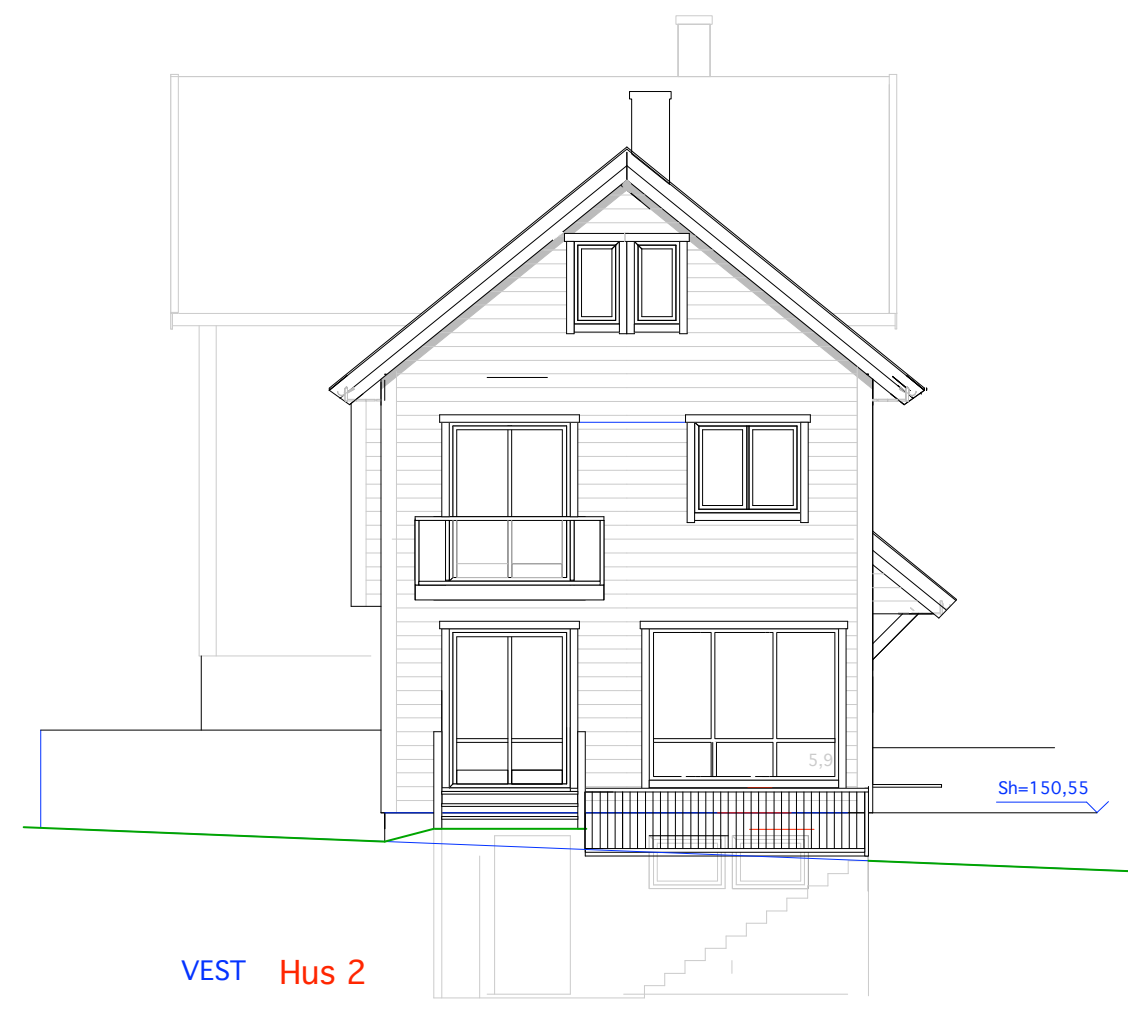

12/54 E.1-4 Fasade øst, vest og snitt

Finnhaugveien 3

Mål: 1:100
Dato: 26-03-18

TILTAKSHAVER

Siv.ark. Nils Haugrud,
Øvre Slottsgt 14, 0157 Oslo
Tlf: 9518 9518