


S-259,4.2.42  
se reg.best  
158/398



 **Plan- og bygningsetaten**

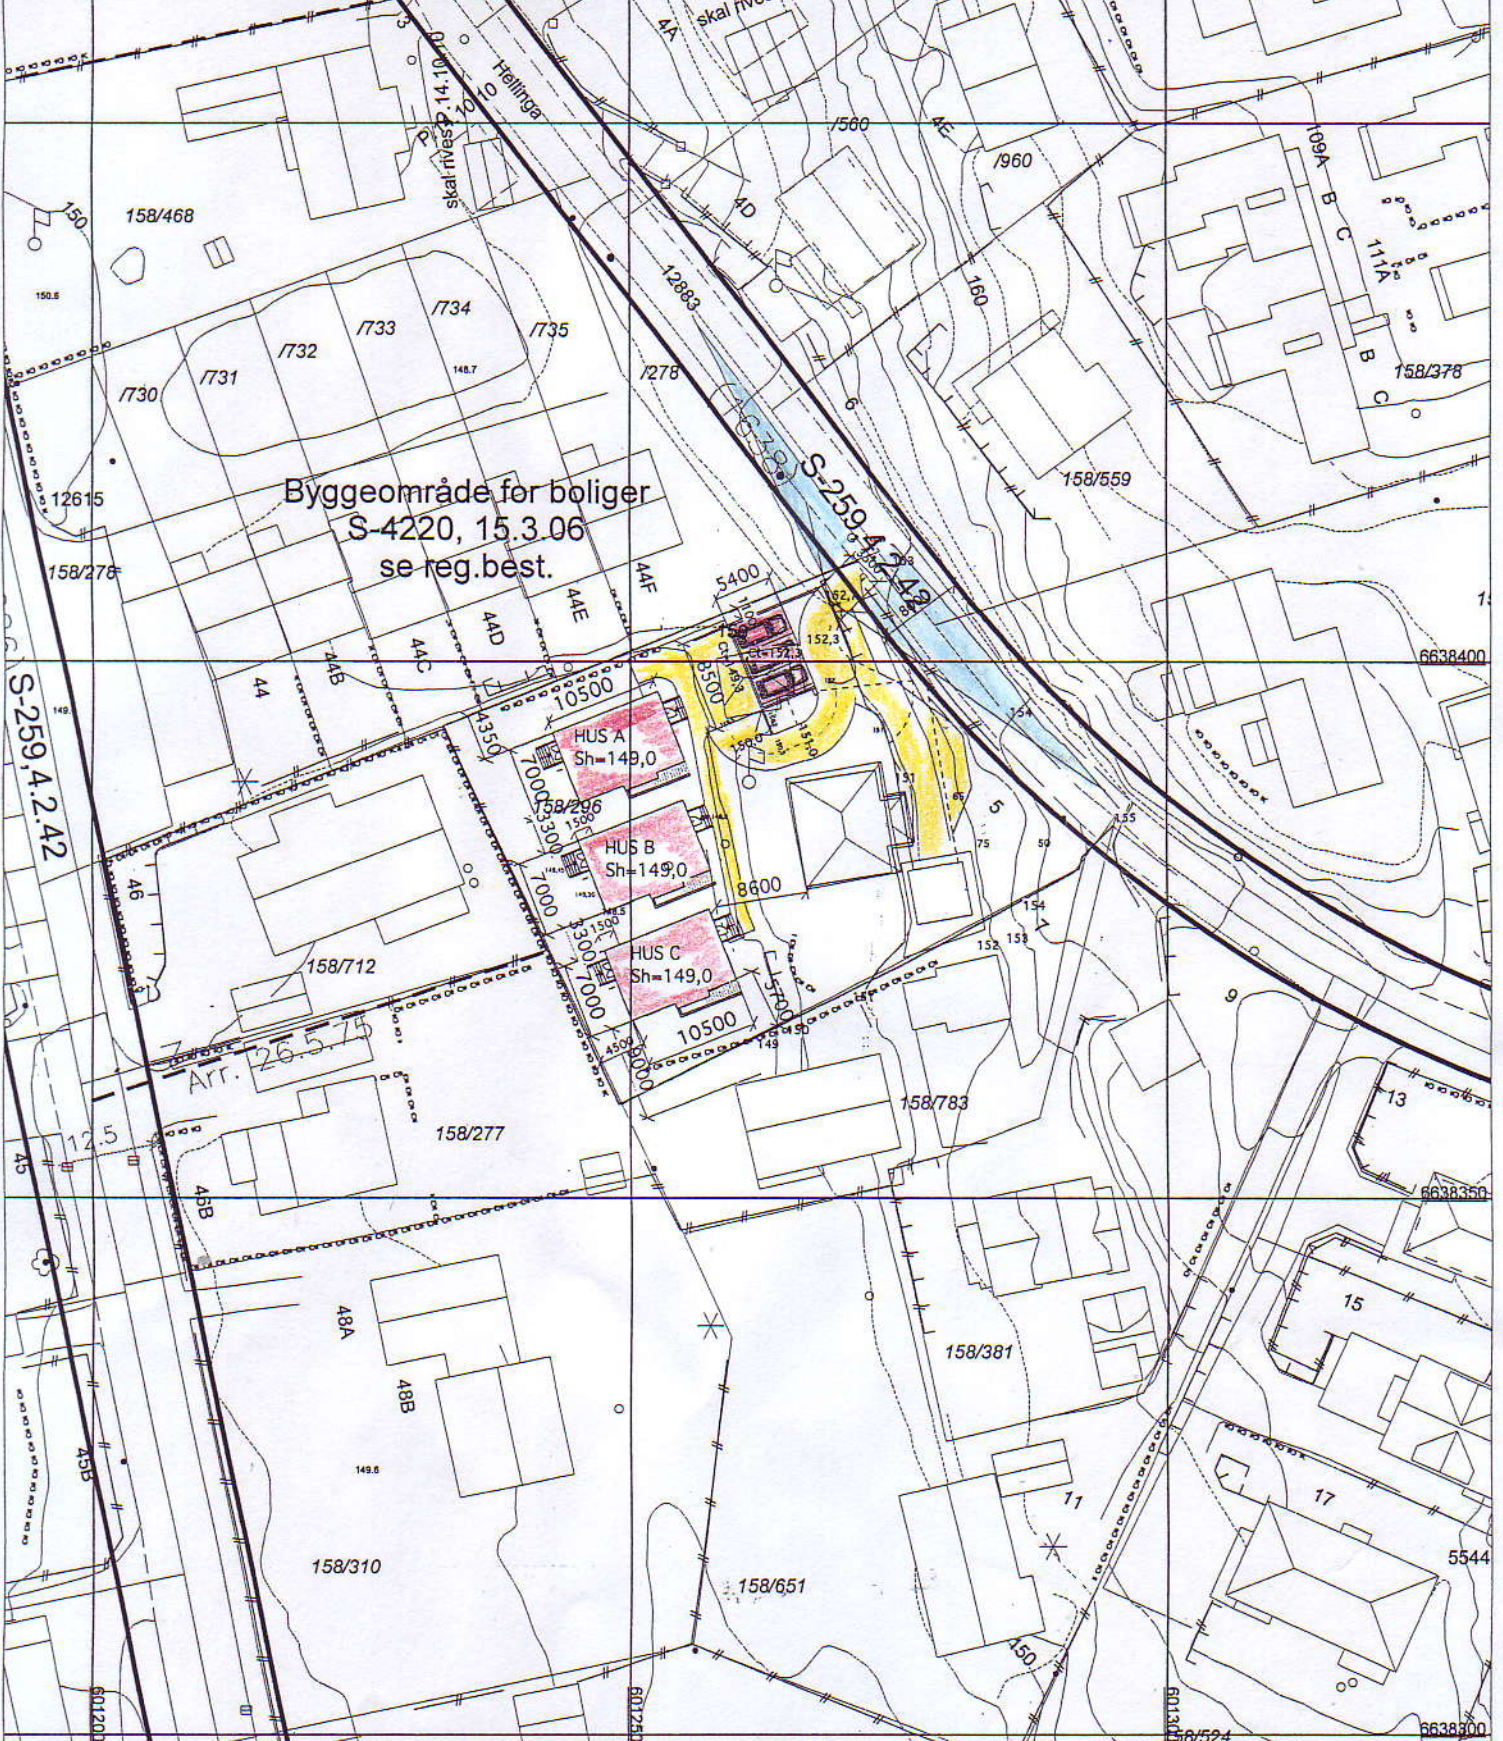

Målestokk 1:500	Dato 07.12.2010
--------------------	--------------------

© Plan- og bygningsetaten, Oslo

Bestillingsnummer:  
Referanse:  
Objektnummer:  
Bruker: STKN  
KDP-7

Det er ikke registrert biologisk mangfold innenfor kartutsnittet

KARTET ER REDUSERT FRA A3 TIL A4.

MÅ SKRIVES UT SOM 141 %

Beskrivelse:  
SIT. Plan 1:500  
Nr.:  
D.1.  
Dato:  
Mo211  
Revidert dato:

© Plan- og bygningsetaten, Oslo kommune