



Prosjekt:
Hemingveien 4

Tegning:
Fasader - Eksisterende bolig

Tegningsnr.:
A40-1
Målestokk:
1:100
Dato:
16.09.2010

Tiltakshaver:
Marianne H. Lie-Davidsen
Konsul Schjelderupsvei 6 B
0286 Oslo

Prosjekterende:
Siv.ark. Nils Haugrud
Øvre Slottsgt. 12
Mail: nhaugrud@online.no
0157 Oslo
Tlf.: 22 42 42 93

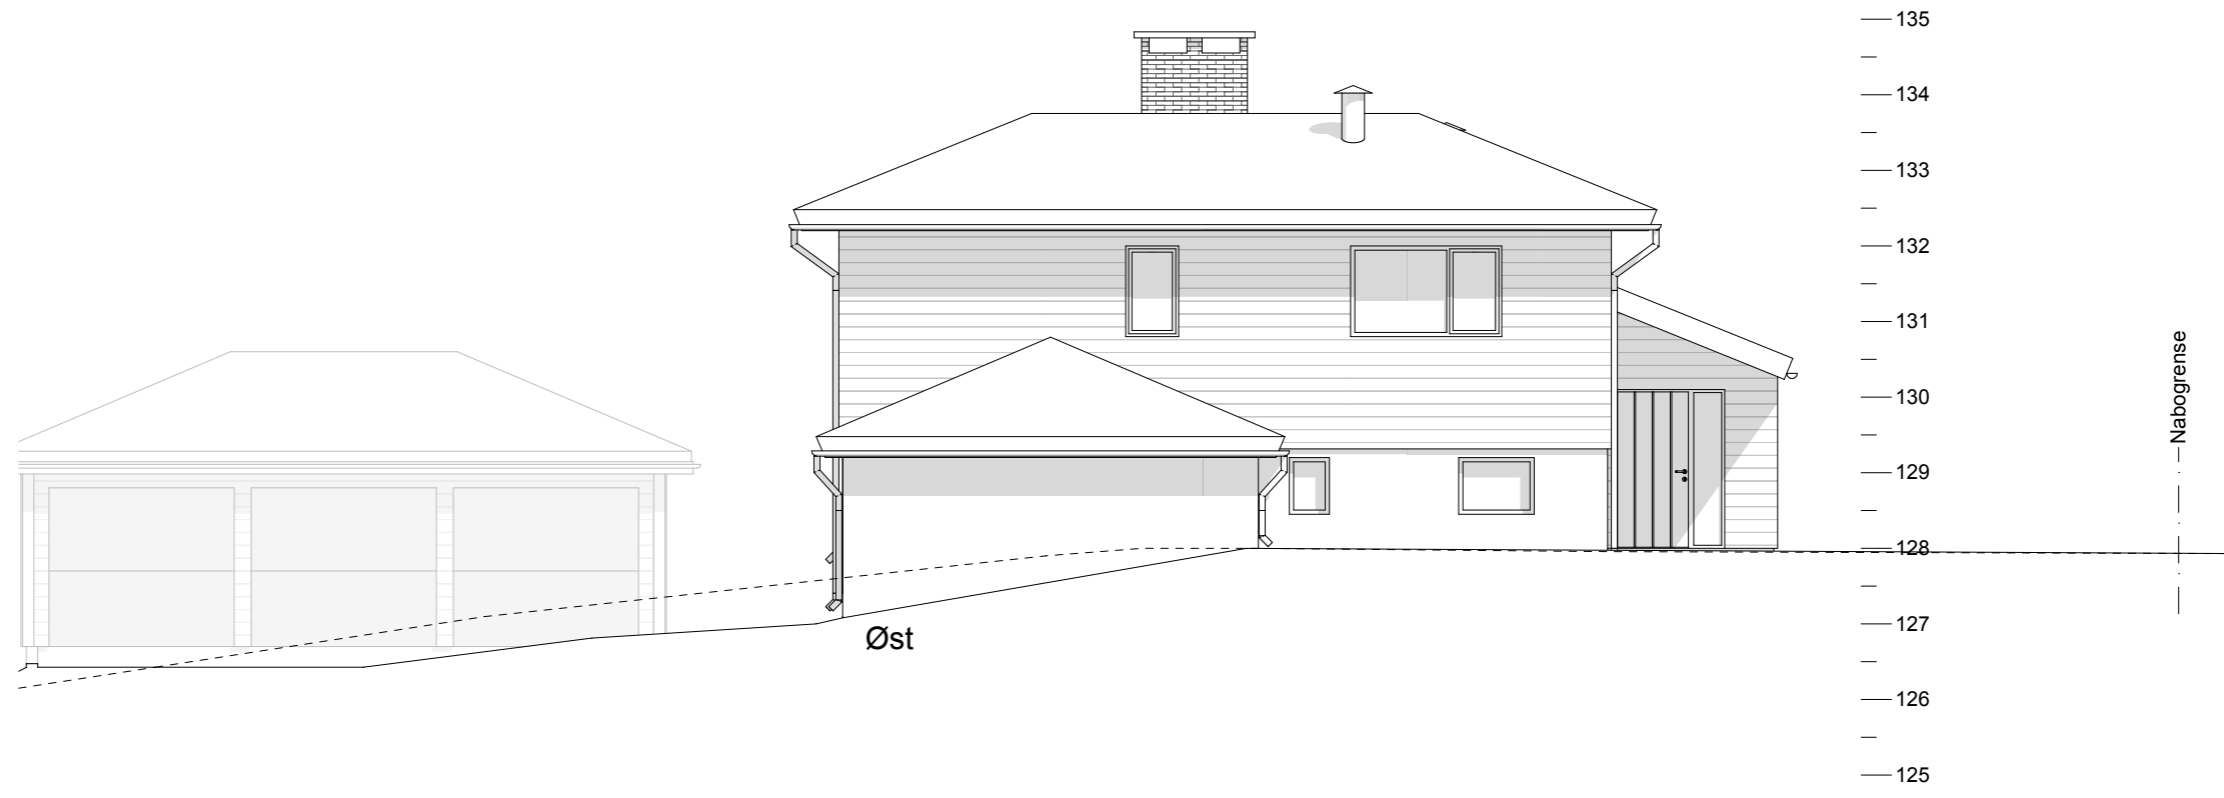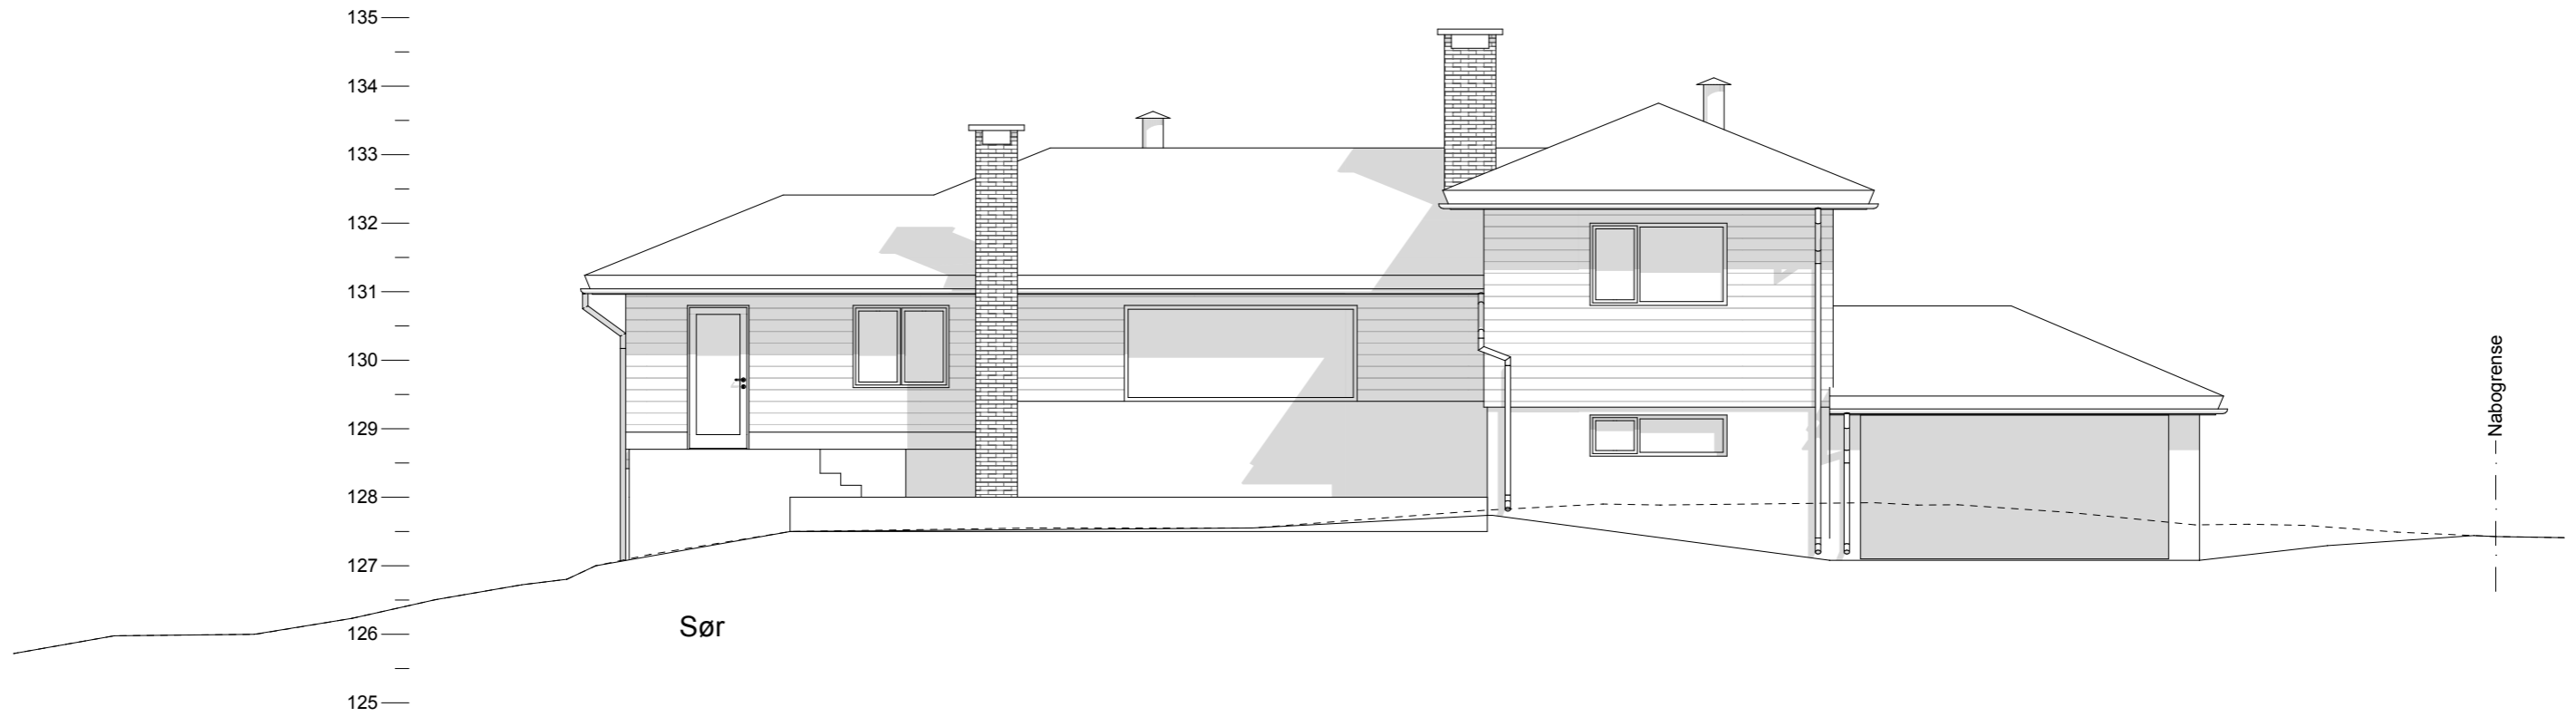

<p>Prosjekt: Hemingveien 4</p>	<p>Tegning: Fasader - Eksisterende bolig</p>	<p>Tegningsnr.: A40-2</p> <p>Målestokk: 1:100</p>	<p>Dato: 16.09.2010</p>	<p>Tiltakshaver: Marianne H. Lie-Davidsen Konsul Schjelderupsvei 6 B 0286 Oslo</p> <p>Prosjekterende: Siv.ark. Nils Haugrud Øvre Slottsgt. 12 Mail: nhaugrud@online.no</p> <p>0157 Oslo Tlf.: 22 42 42 93</p>
---	---	---	------------------------------------	---