


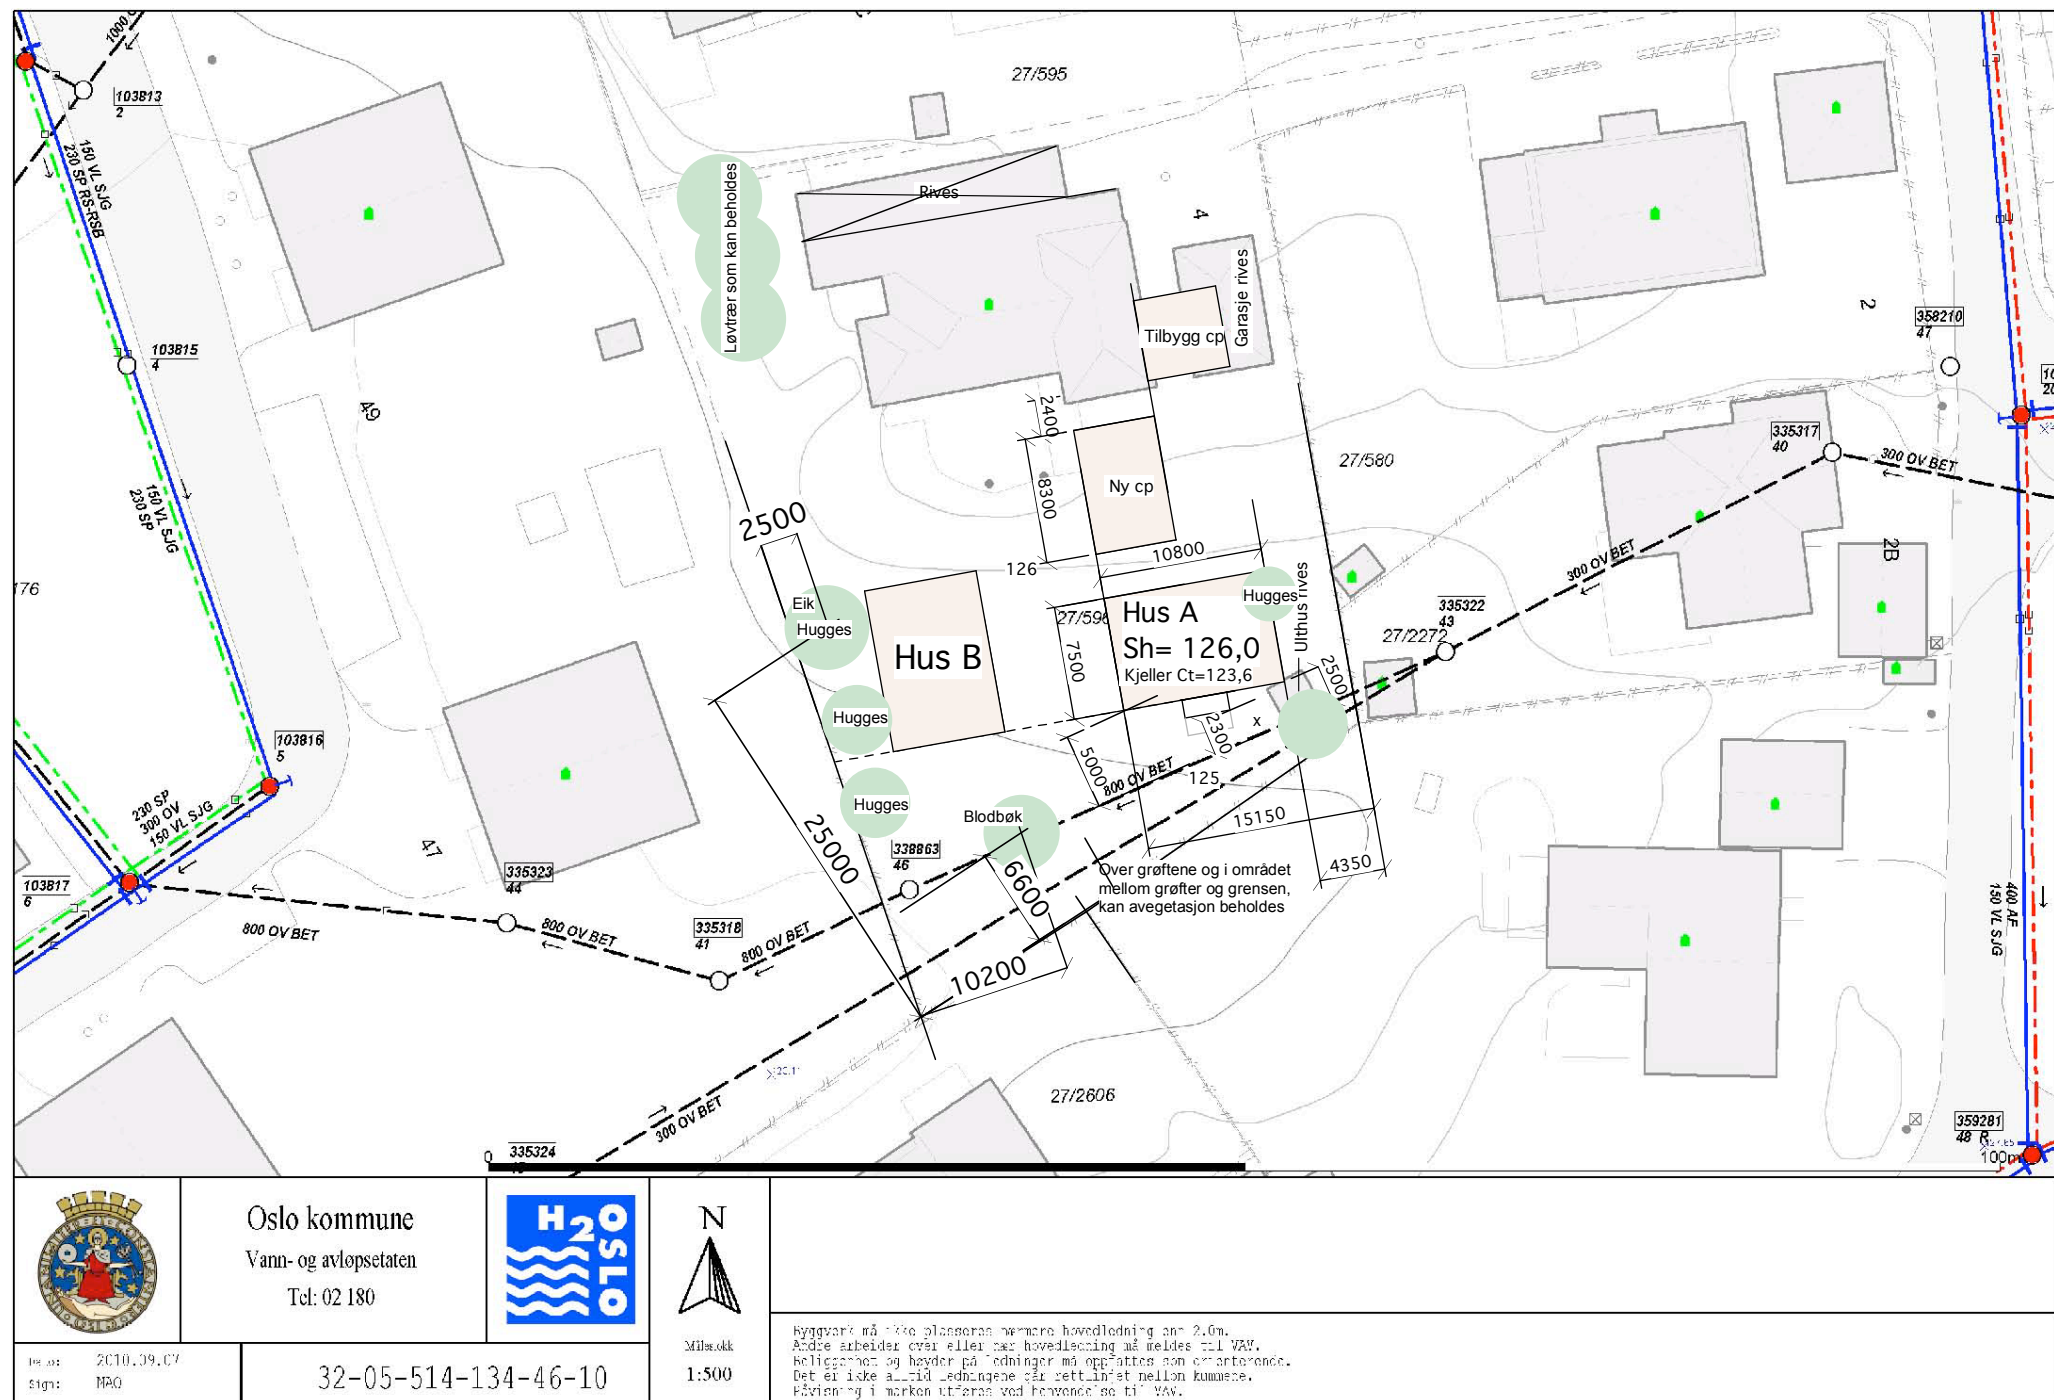

E2: Plan over grøfter og eksisterende vegetasjon.

27/596
Hemingveien 4

MÅL 1:500

08-10-10

Mesteparten av trærne ligger i kantsonen, eller over grøftene og kan derfor beholdes
 Det er nødvendig å hugge fire-fem løvtrær.
 Verdifulle trær er eik og blodbøk.
 Blodbøken er vist og innmål og skal behodes.
 Eika oppe ved Hus B bør hugges siden den vil få skader op rotsystemet i byggeperioden.
 Det forutsettes ny innplantning av seks trør av samme som slag som de som de som fjernes