




Snitt Hus 1

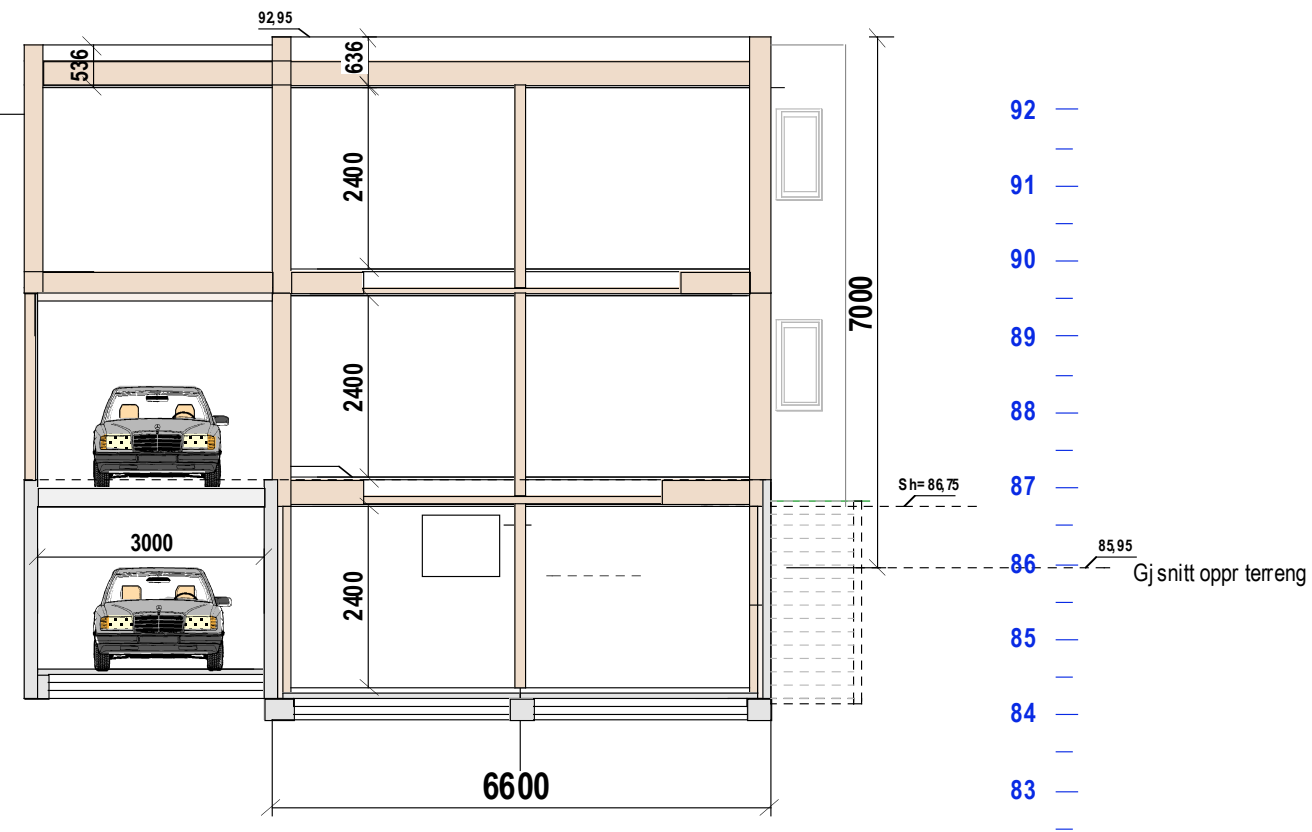

Snitt Hus 2

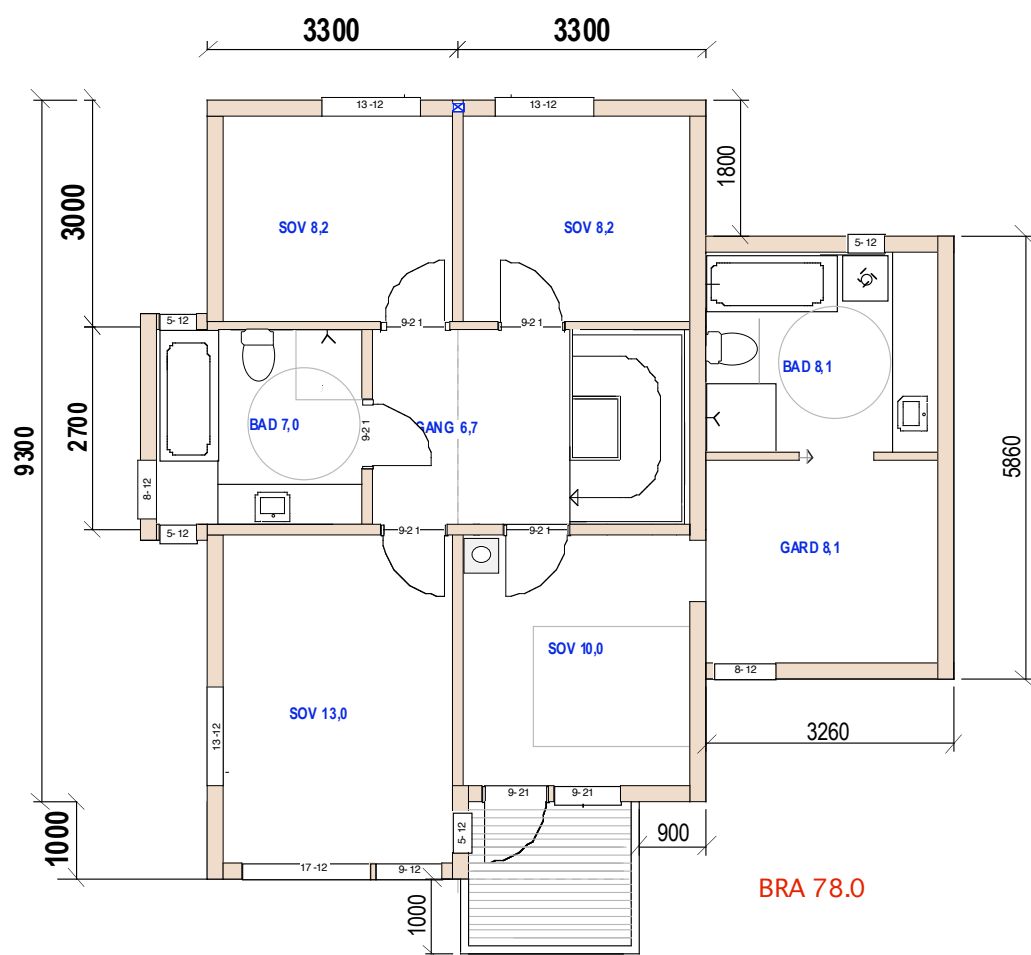

BRA 78.0
2. Etg Hus 1

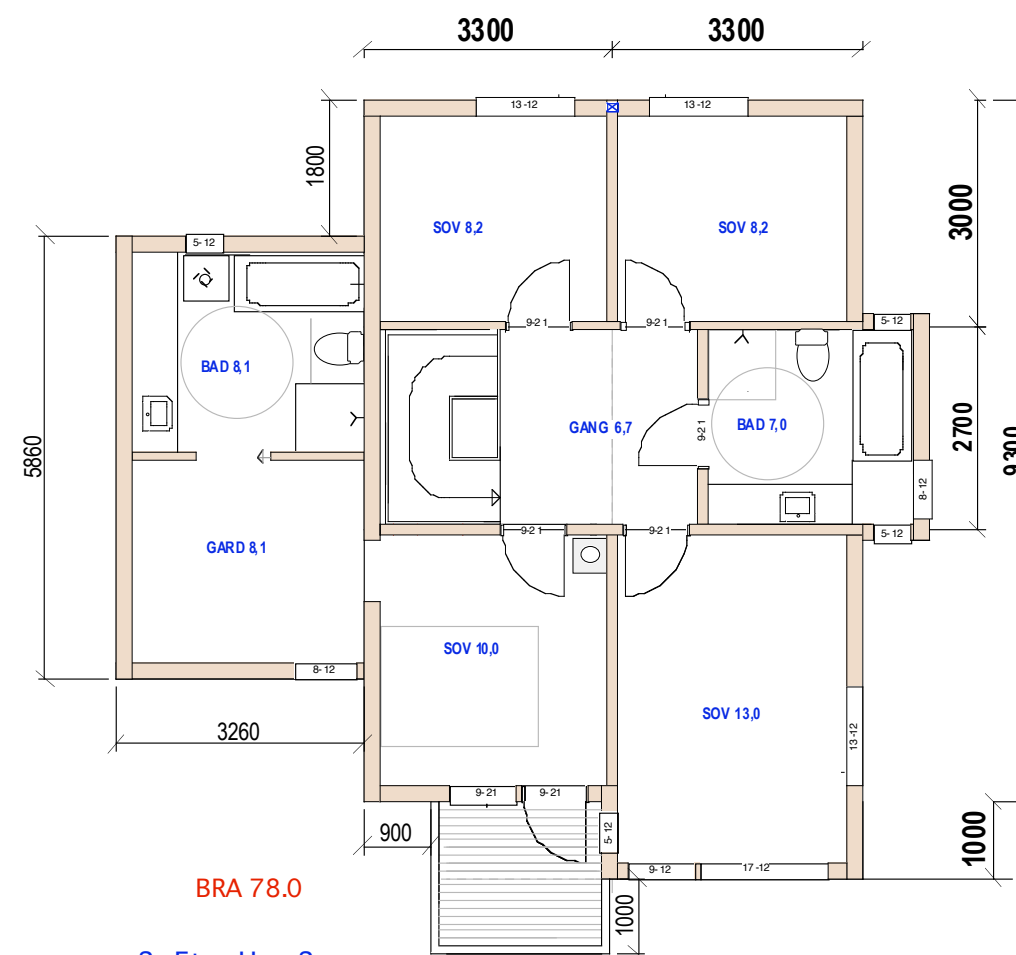

BRA 78.0
2. Etg Hus 2


E-1.1 Snitt og plan 2. etg

Holmenkollveien 12

Mål: 1:100
Dato 11-03-22

TILTAKSHAVER

Siv.ark. Nils Haugrud,
Øvre Slottsgt 14, 0157 Oslo
Tlf: 95 18 9518

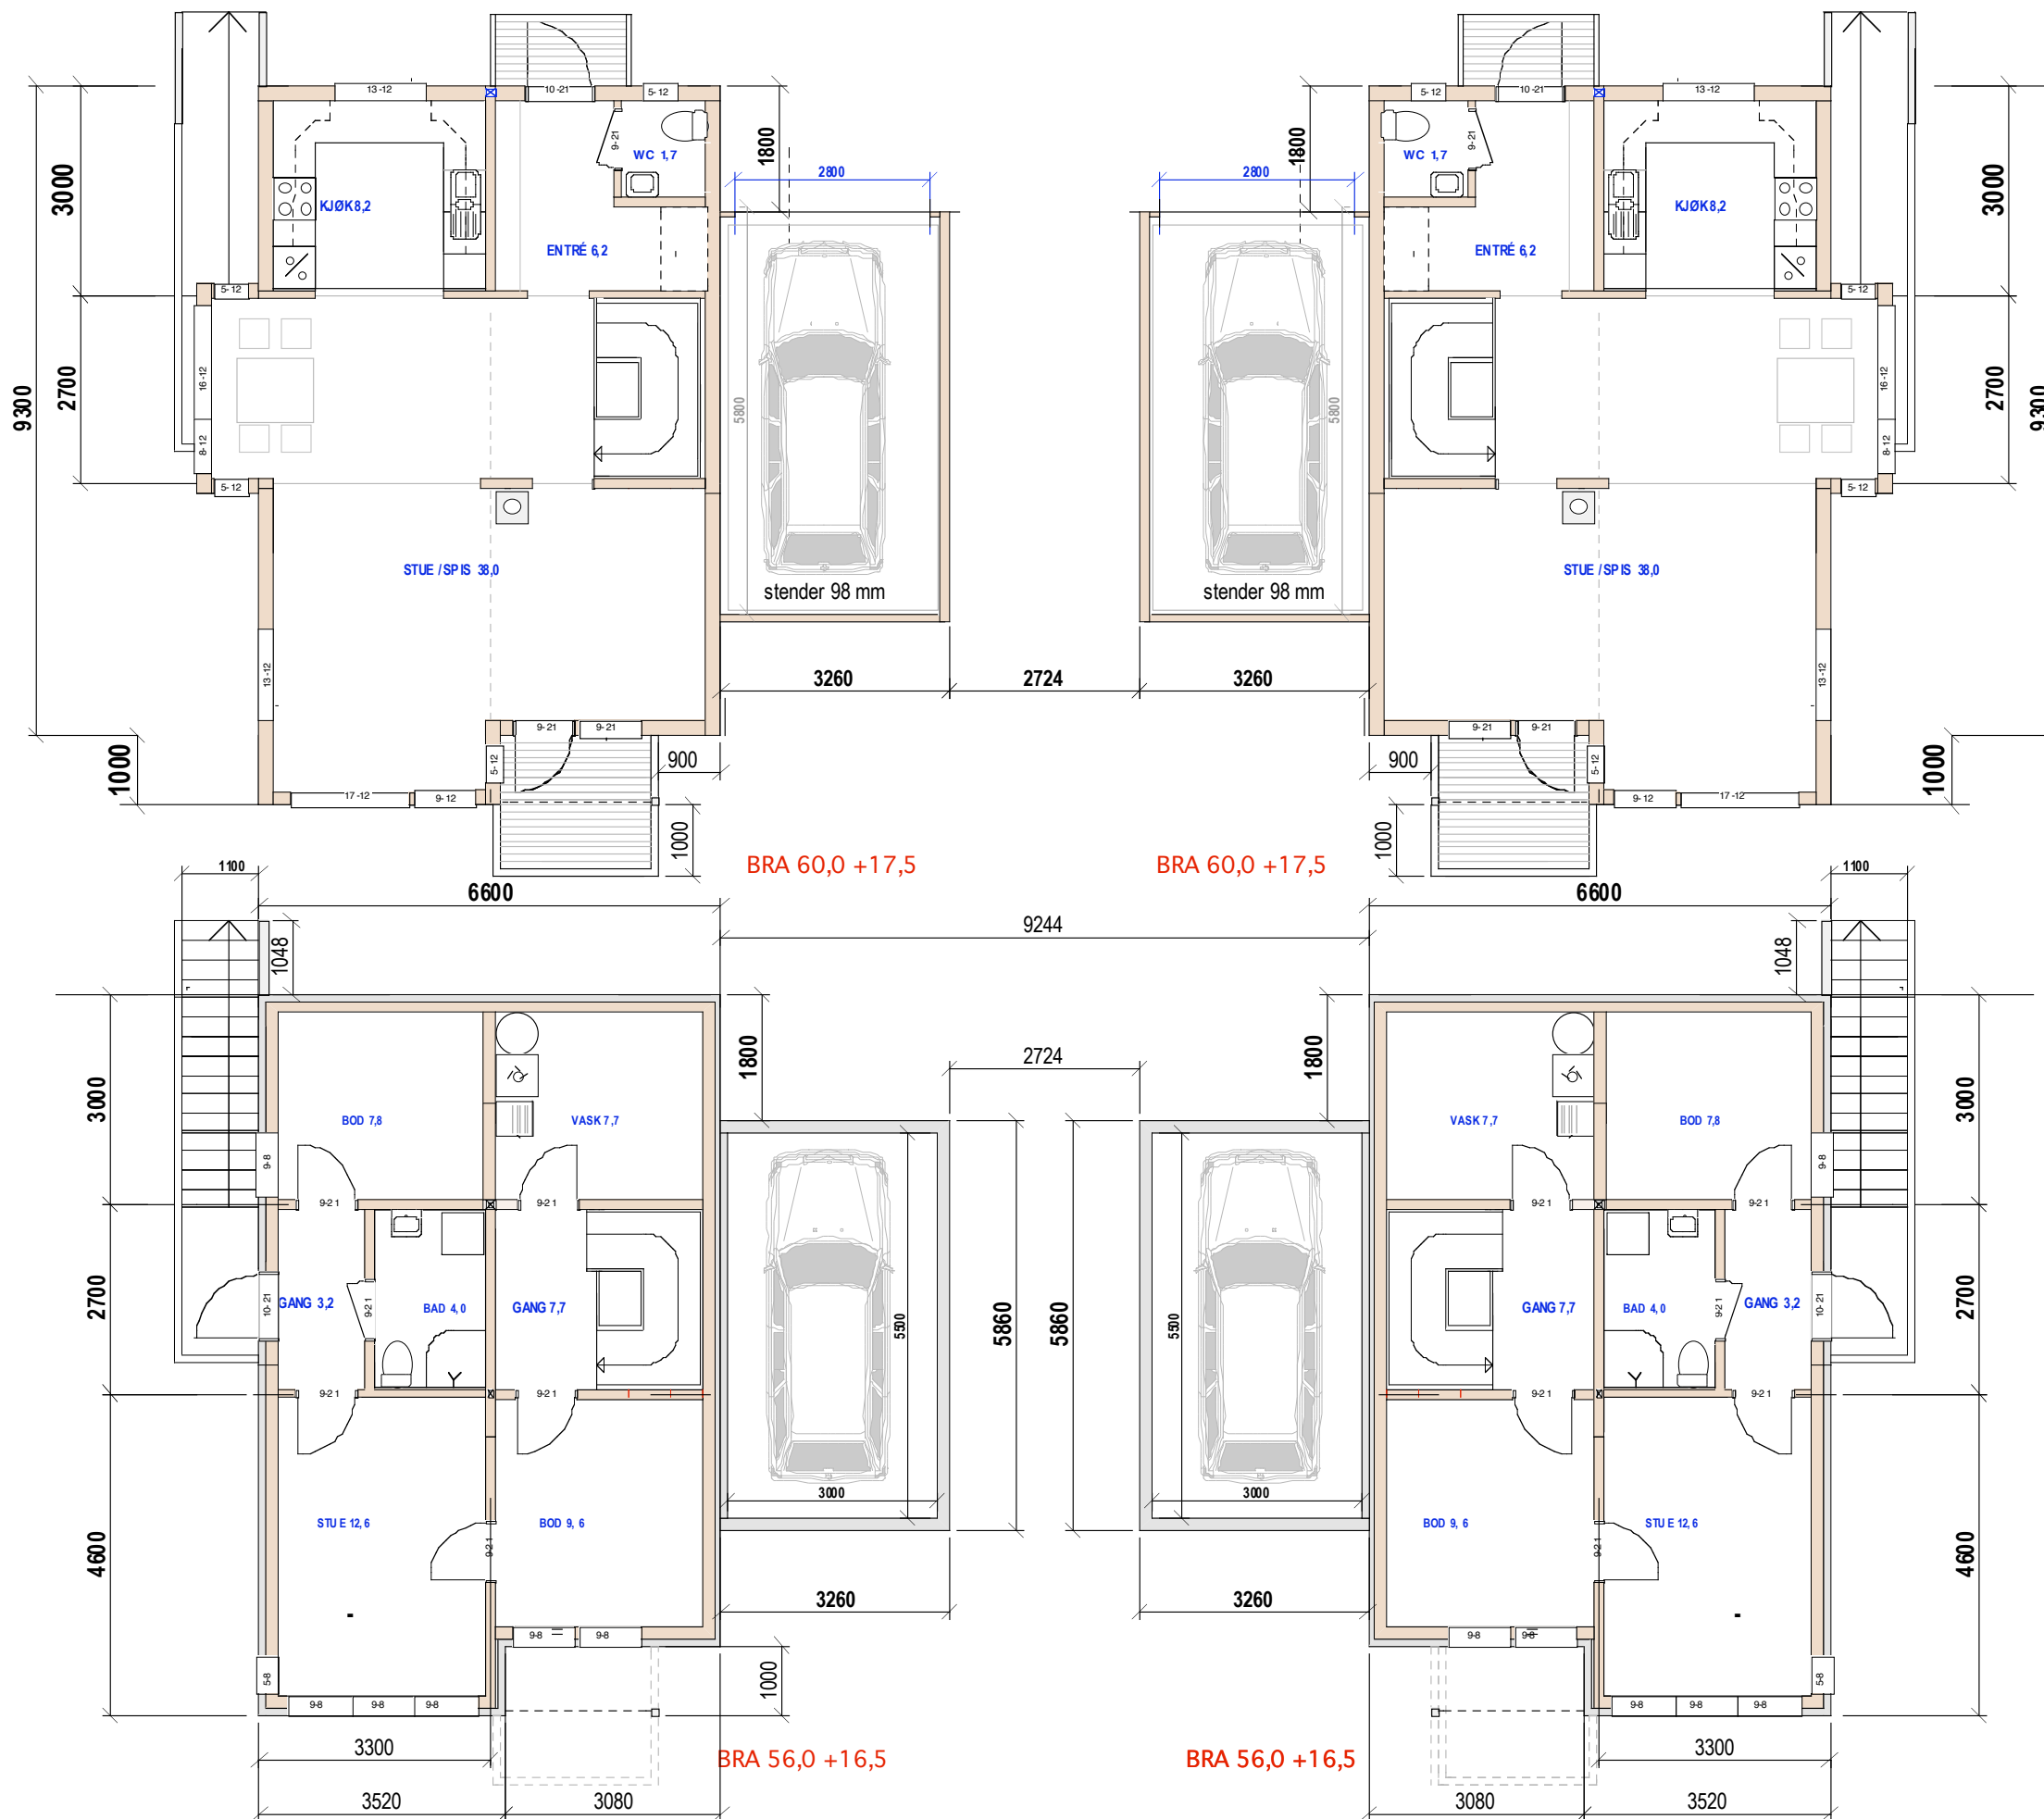



32/253 E-1.2 Plan u. etg og 1- etg

Holmenkollveien 12

Mål: 1:100
Dato 11-03-22

TILTAKSHAVER

Siv. ark. Nils Haugrud,
Øvre Slottsgt 14, 0157 Oslo
Tlf: 95 18 9518

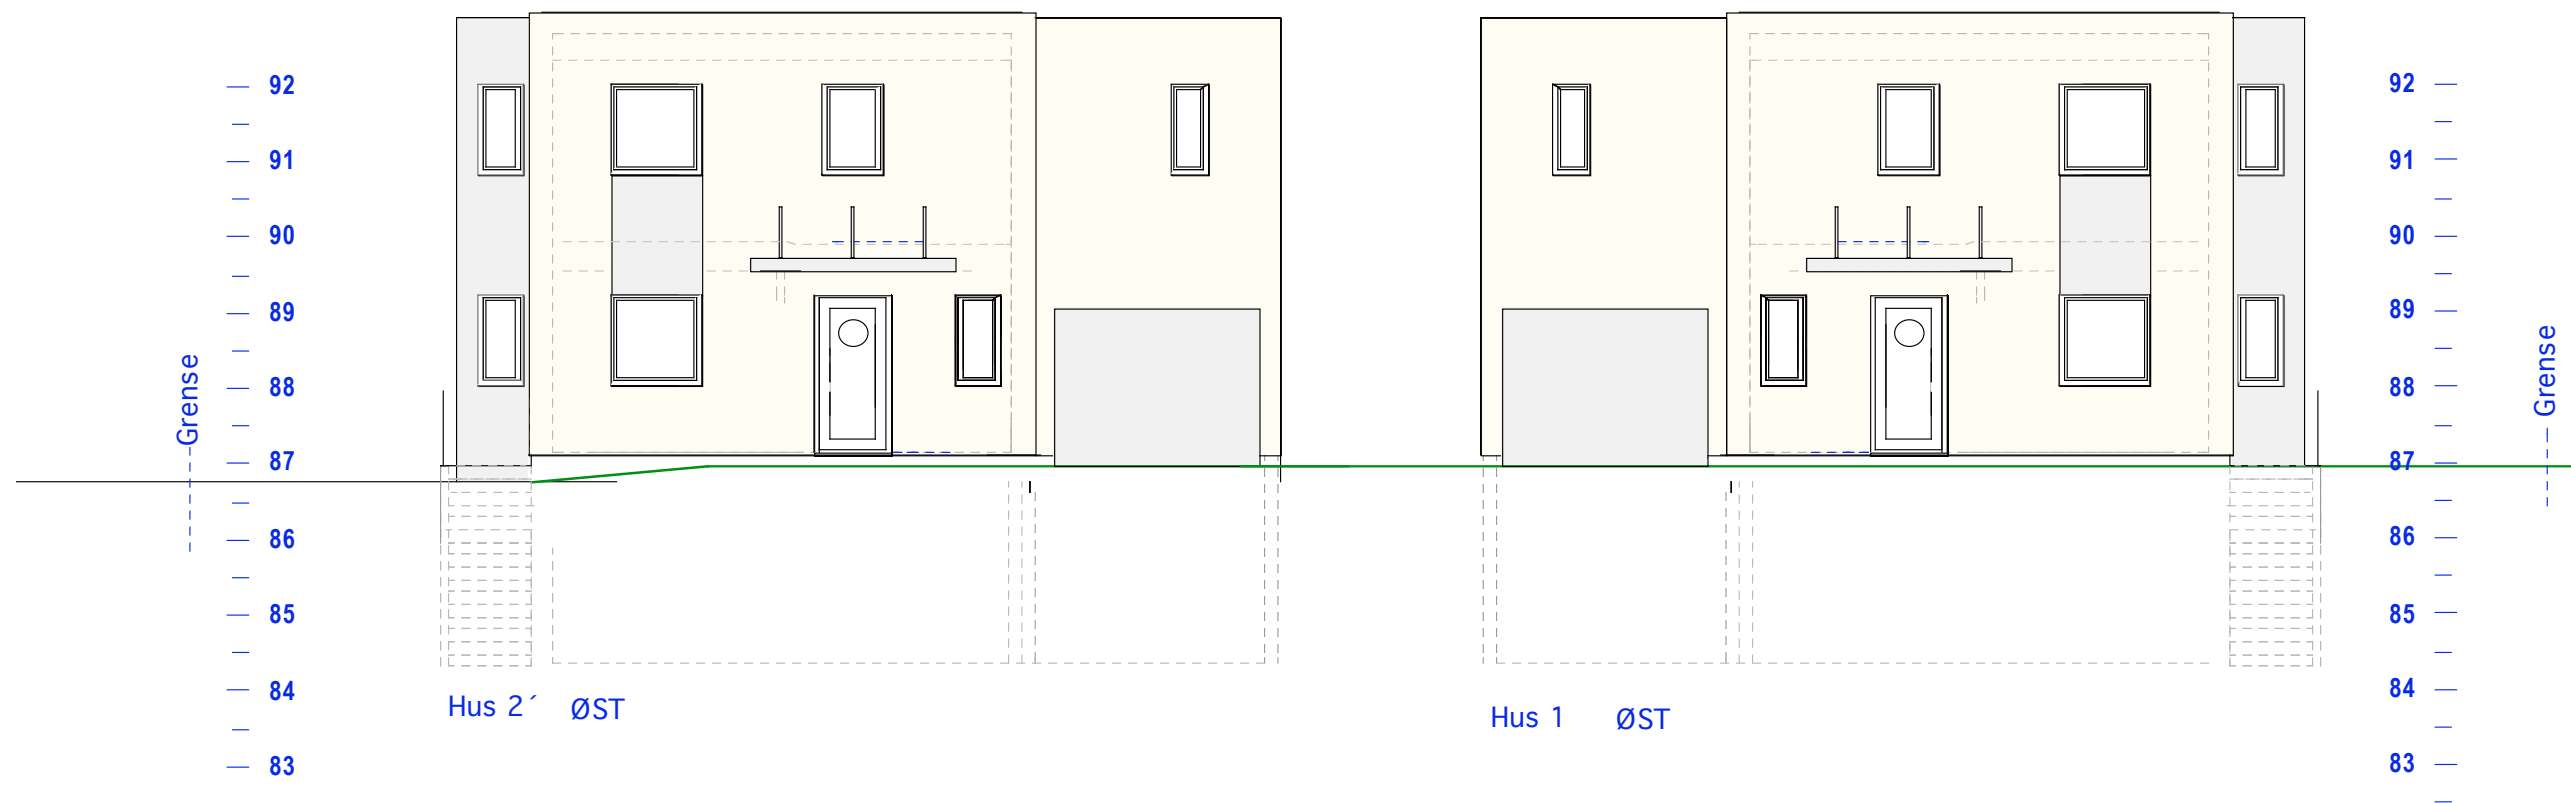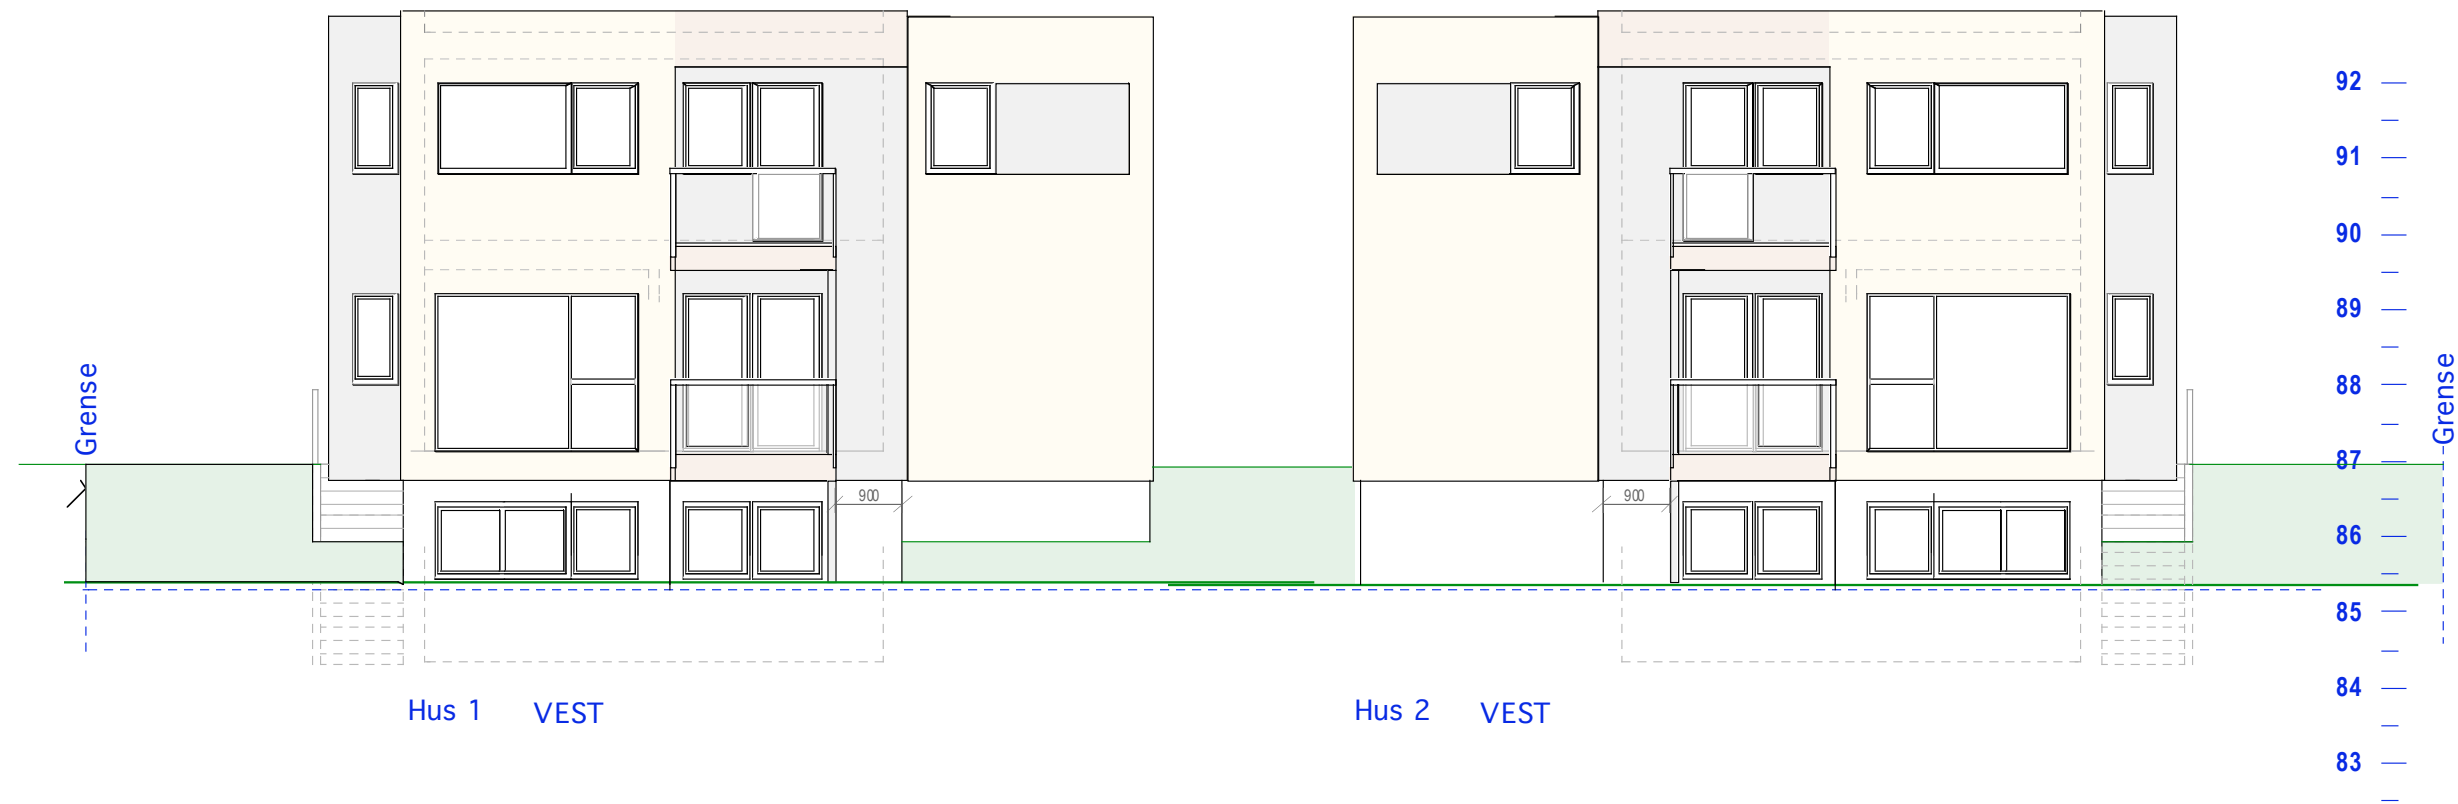


32/253 E-1.3 Fasader Øst og vest

Holmenkollveien 12


Mål: 1:100
Dato 11-03-22

TILTAKSHAVER

Siv. ark. Nils Haugrud,
Øvre Slottsgt 14, 0157 Oslo
Tlf: 9518 9518

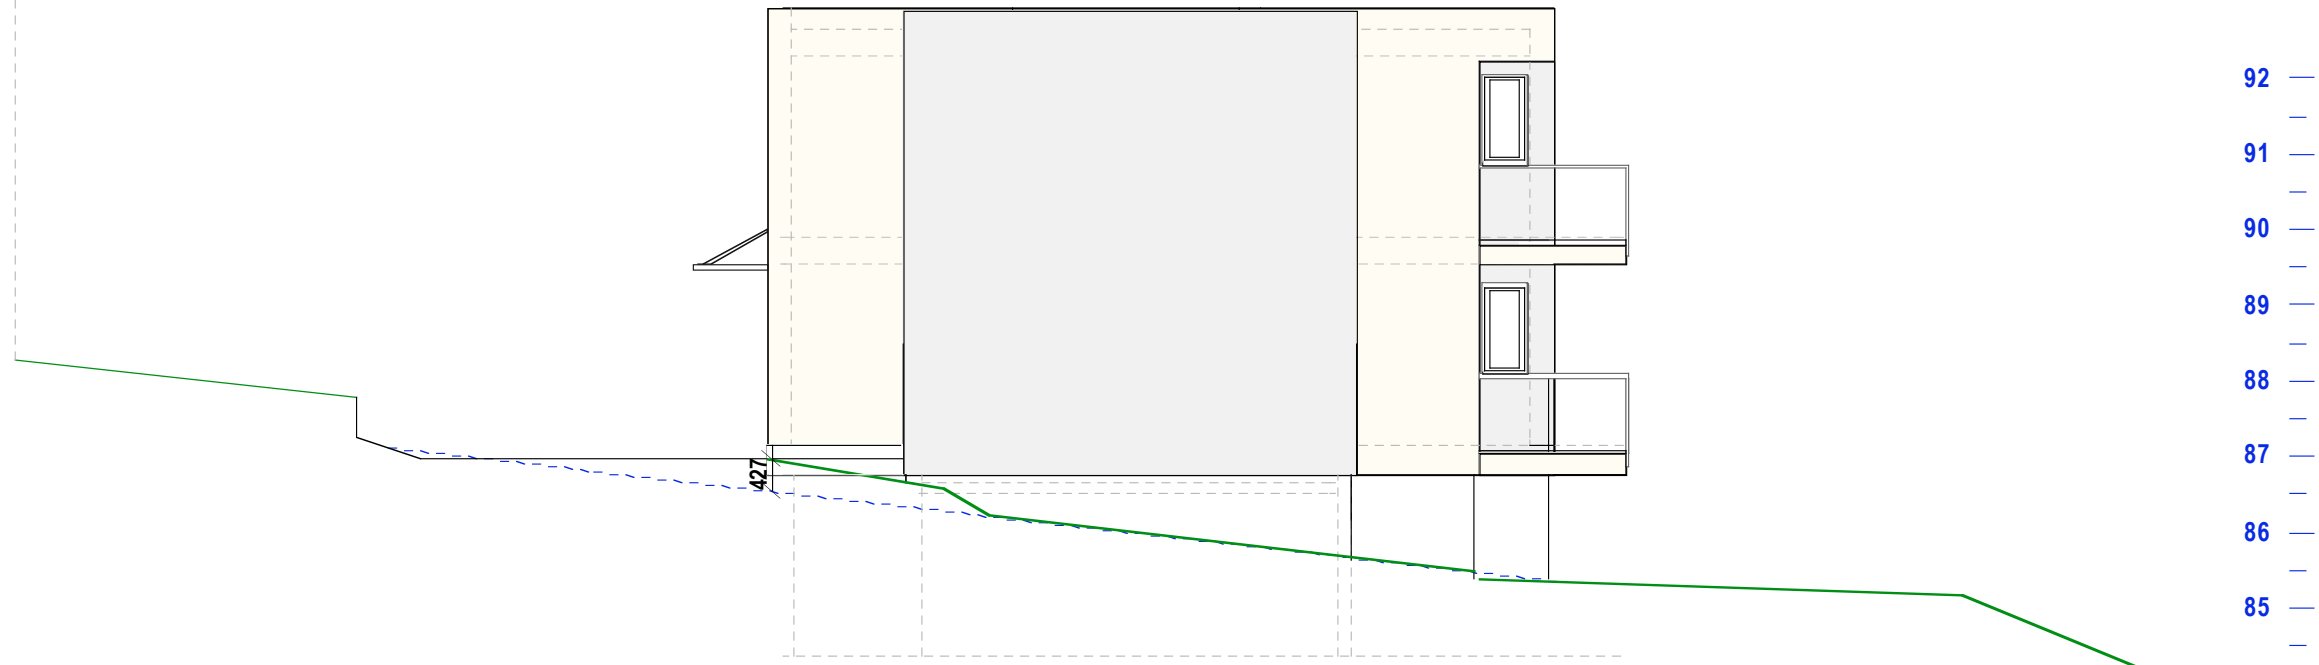

Hus 2 Nord

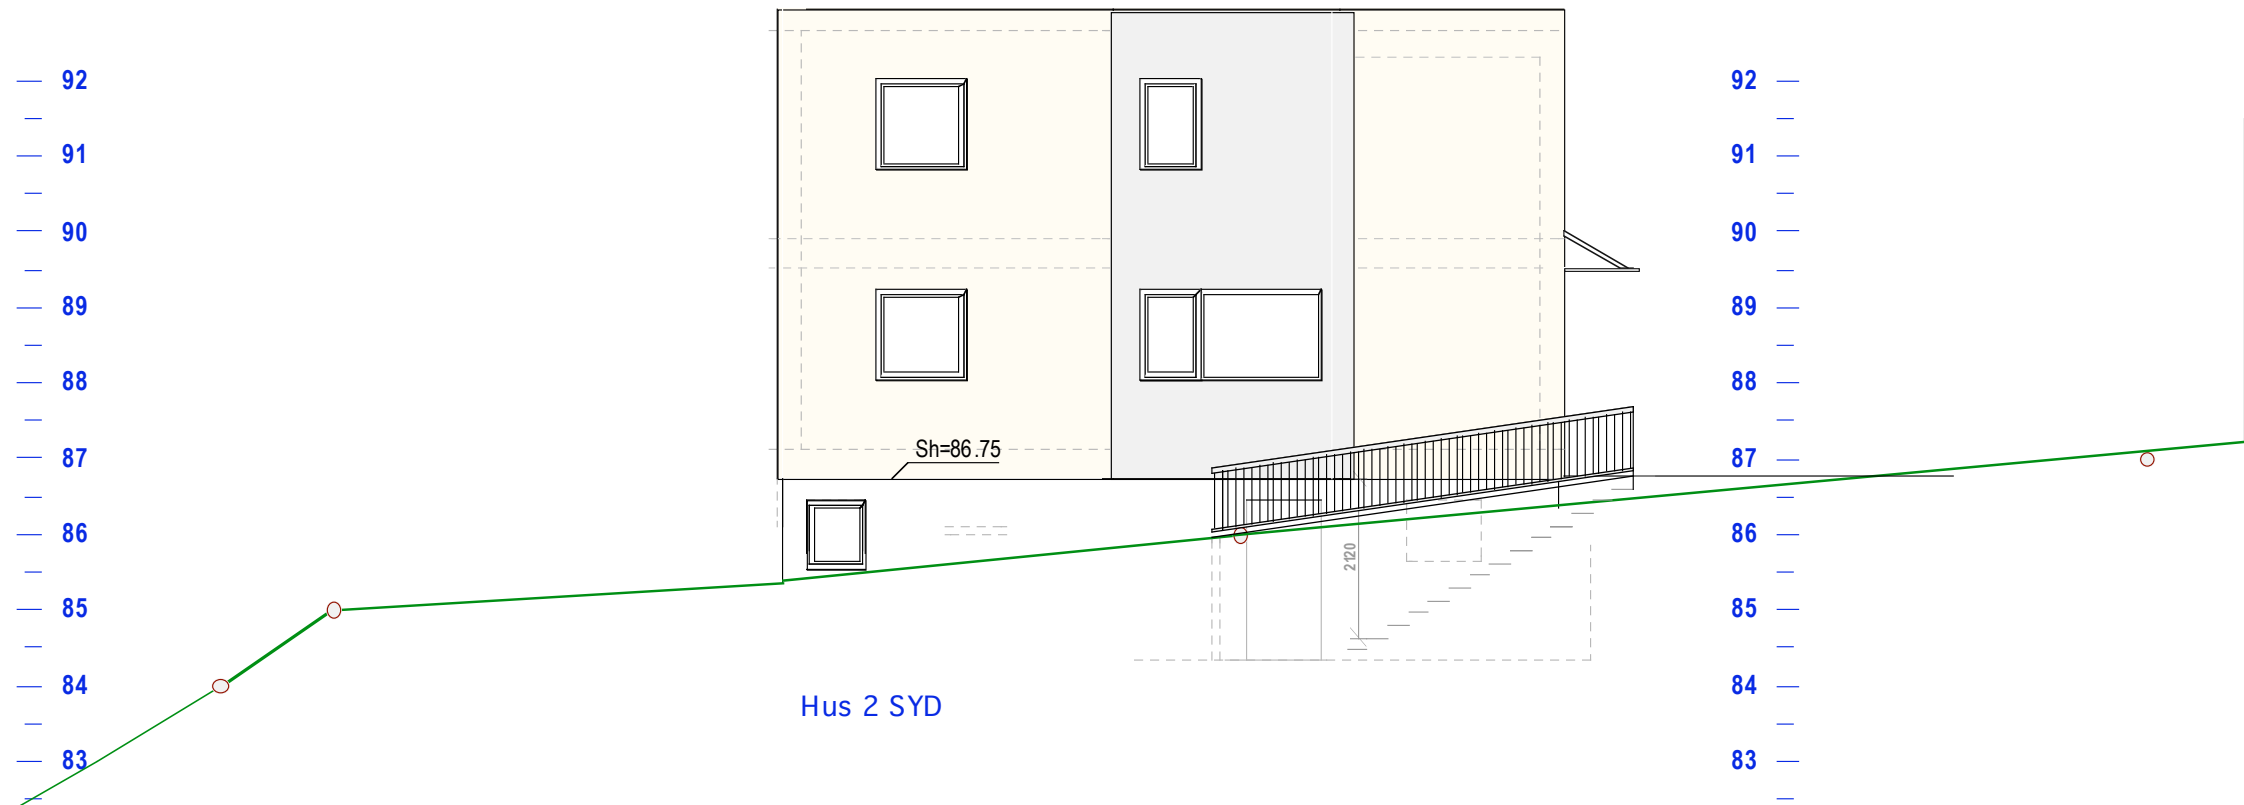

Hus 2 SYD


32/253 E.1-4 Fasader Hus 2 Syd og nord

Holmenkollveien 12

Mål:1:100
Dato 11-03-22

TILTAKSHAVER

Siv.ark. Nils Haugrud,
Øvre Slottsgt 14, 0157 Oslo
Tlf: 95 18 9518

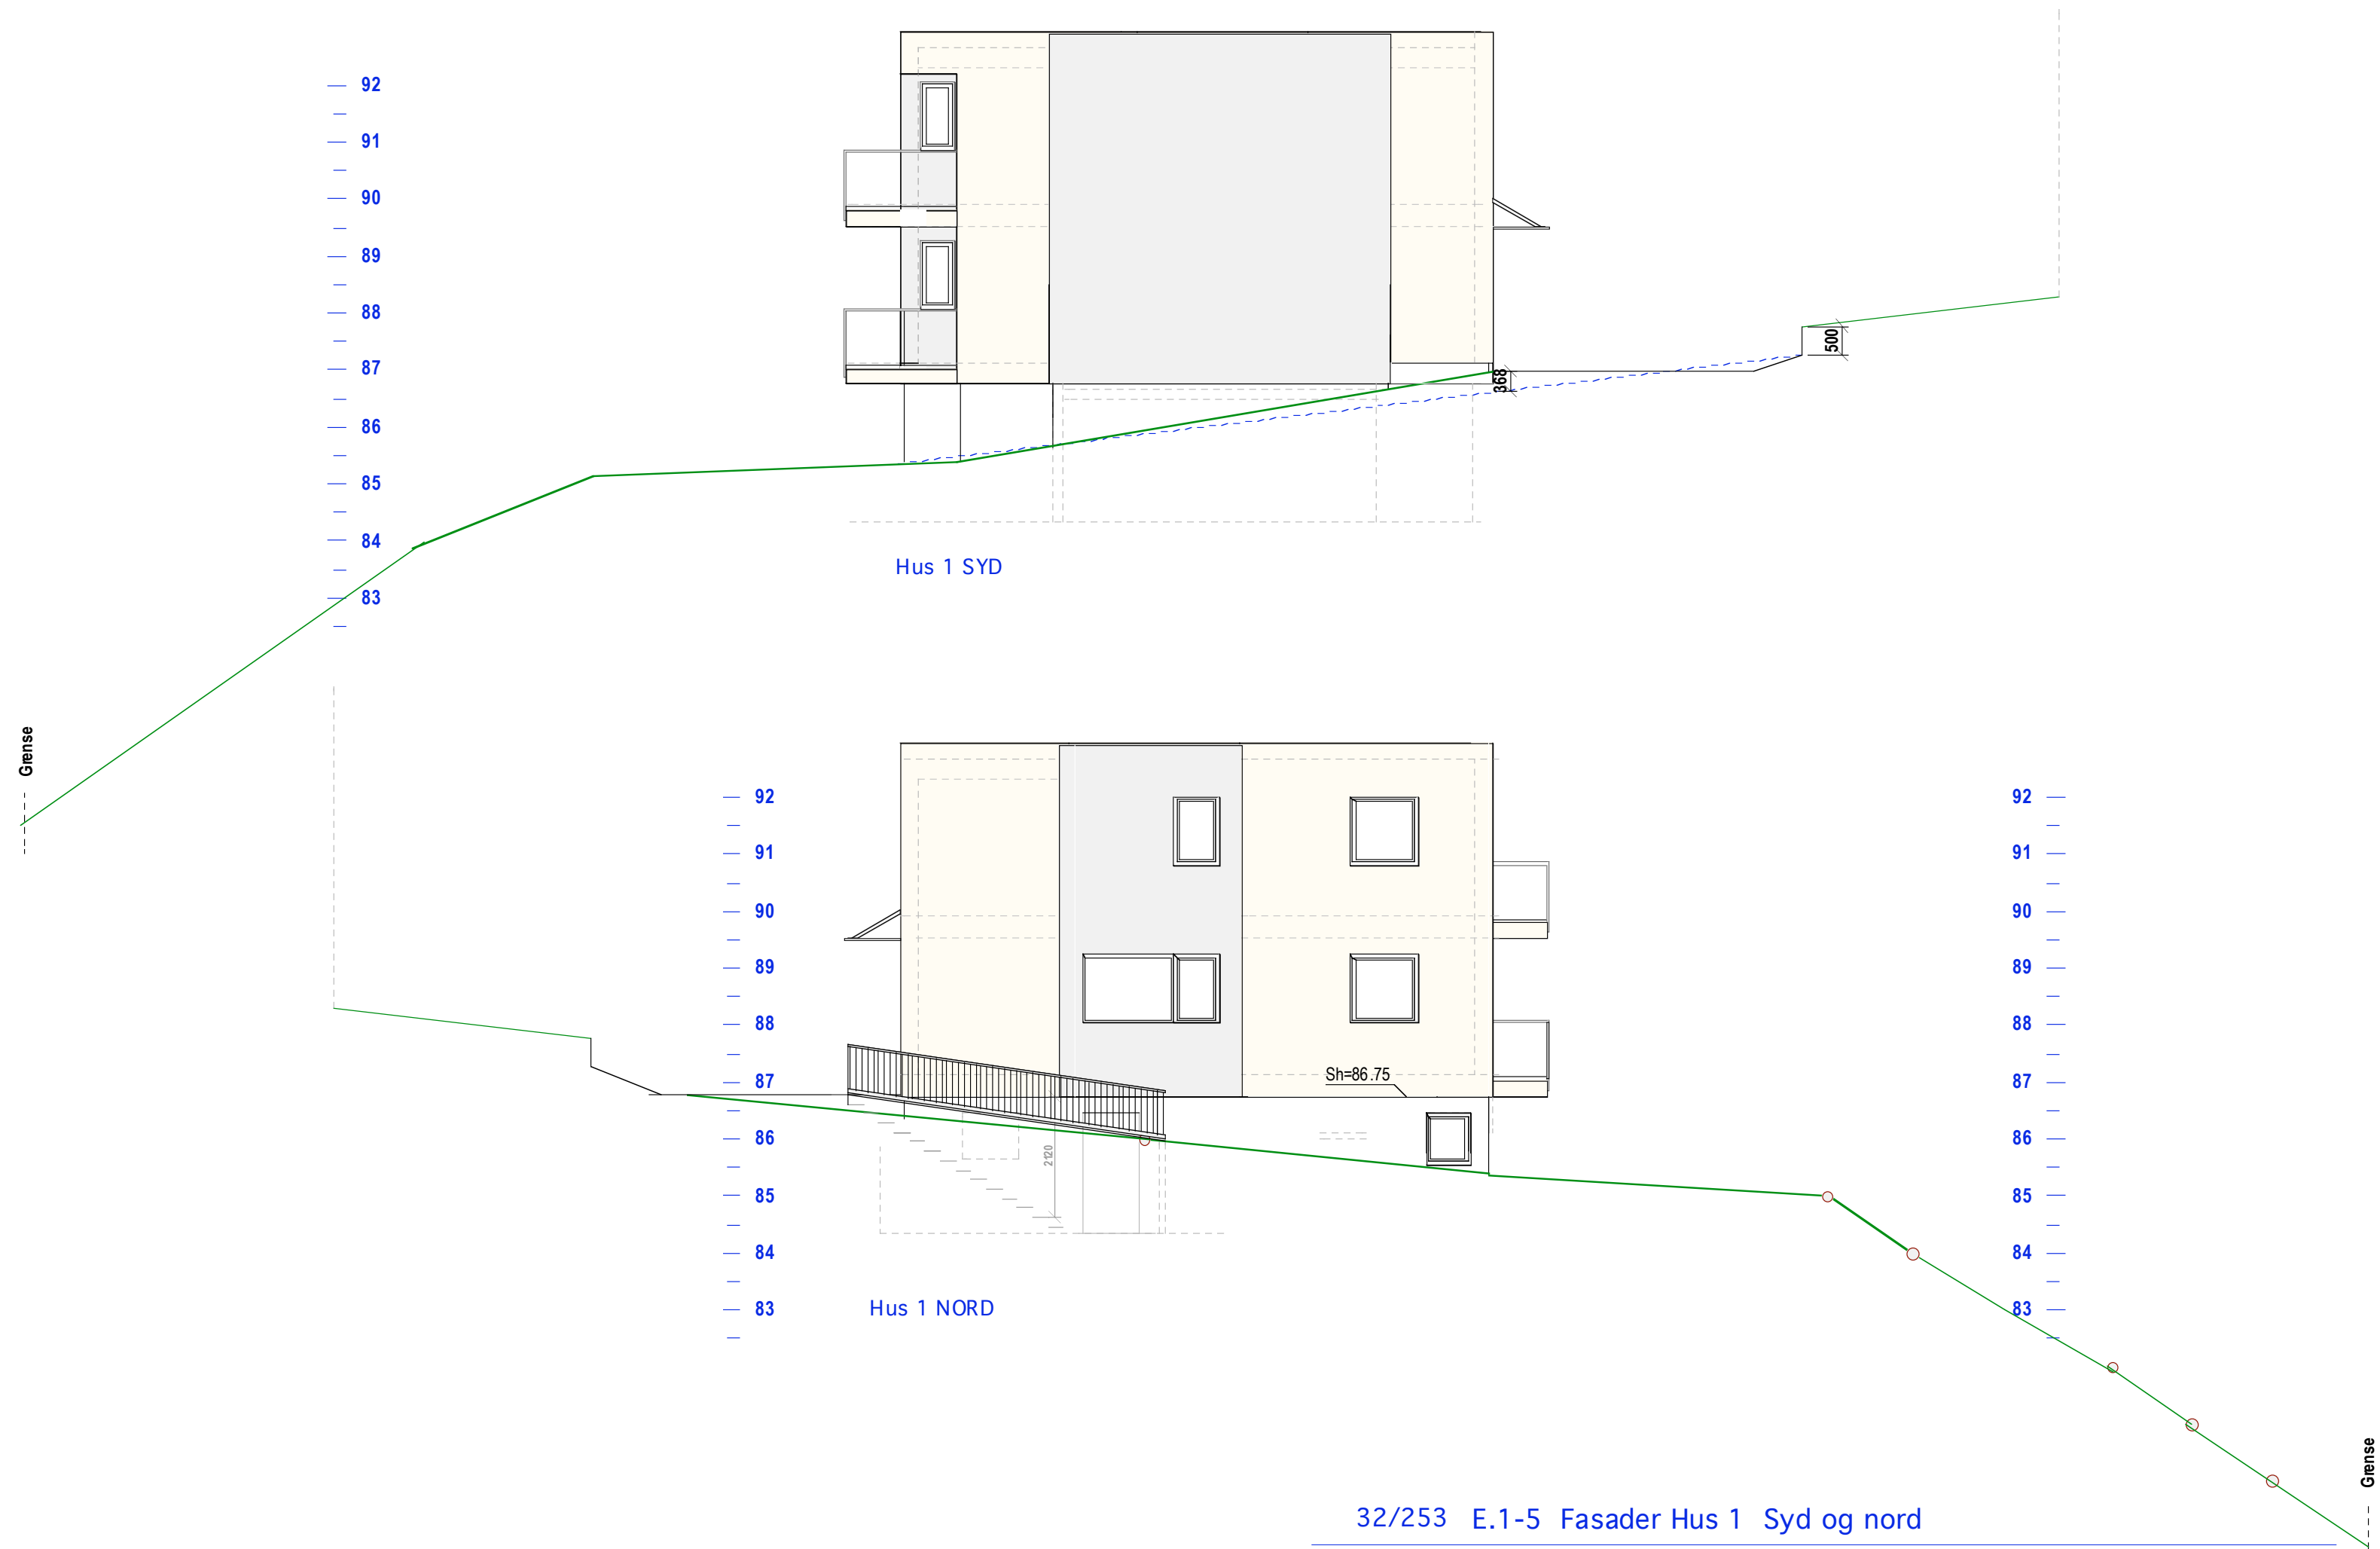

Hus 1 SYD

Hus 1 NORD

32/253 E.1-5 Fasader Hus 1 Syd og nord
Holmenkollveien 12