


Takplan

Trapp i terrenget som i gitt rammetillatelse

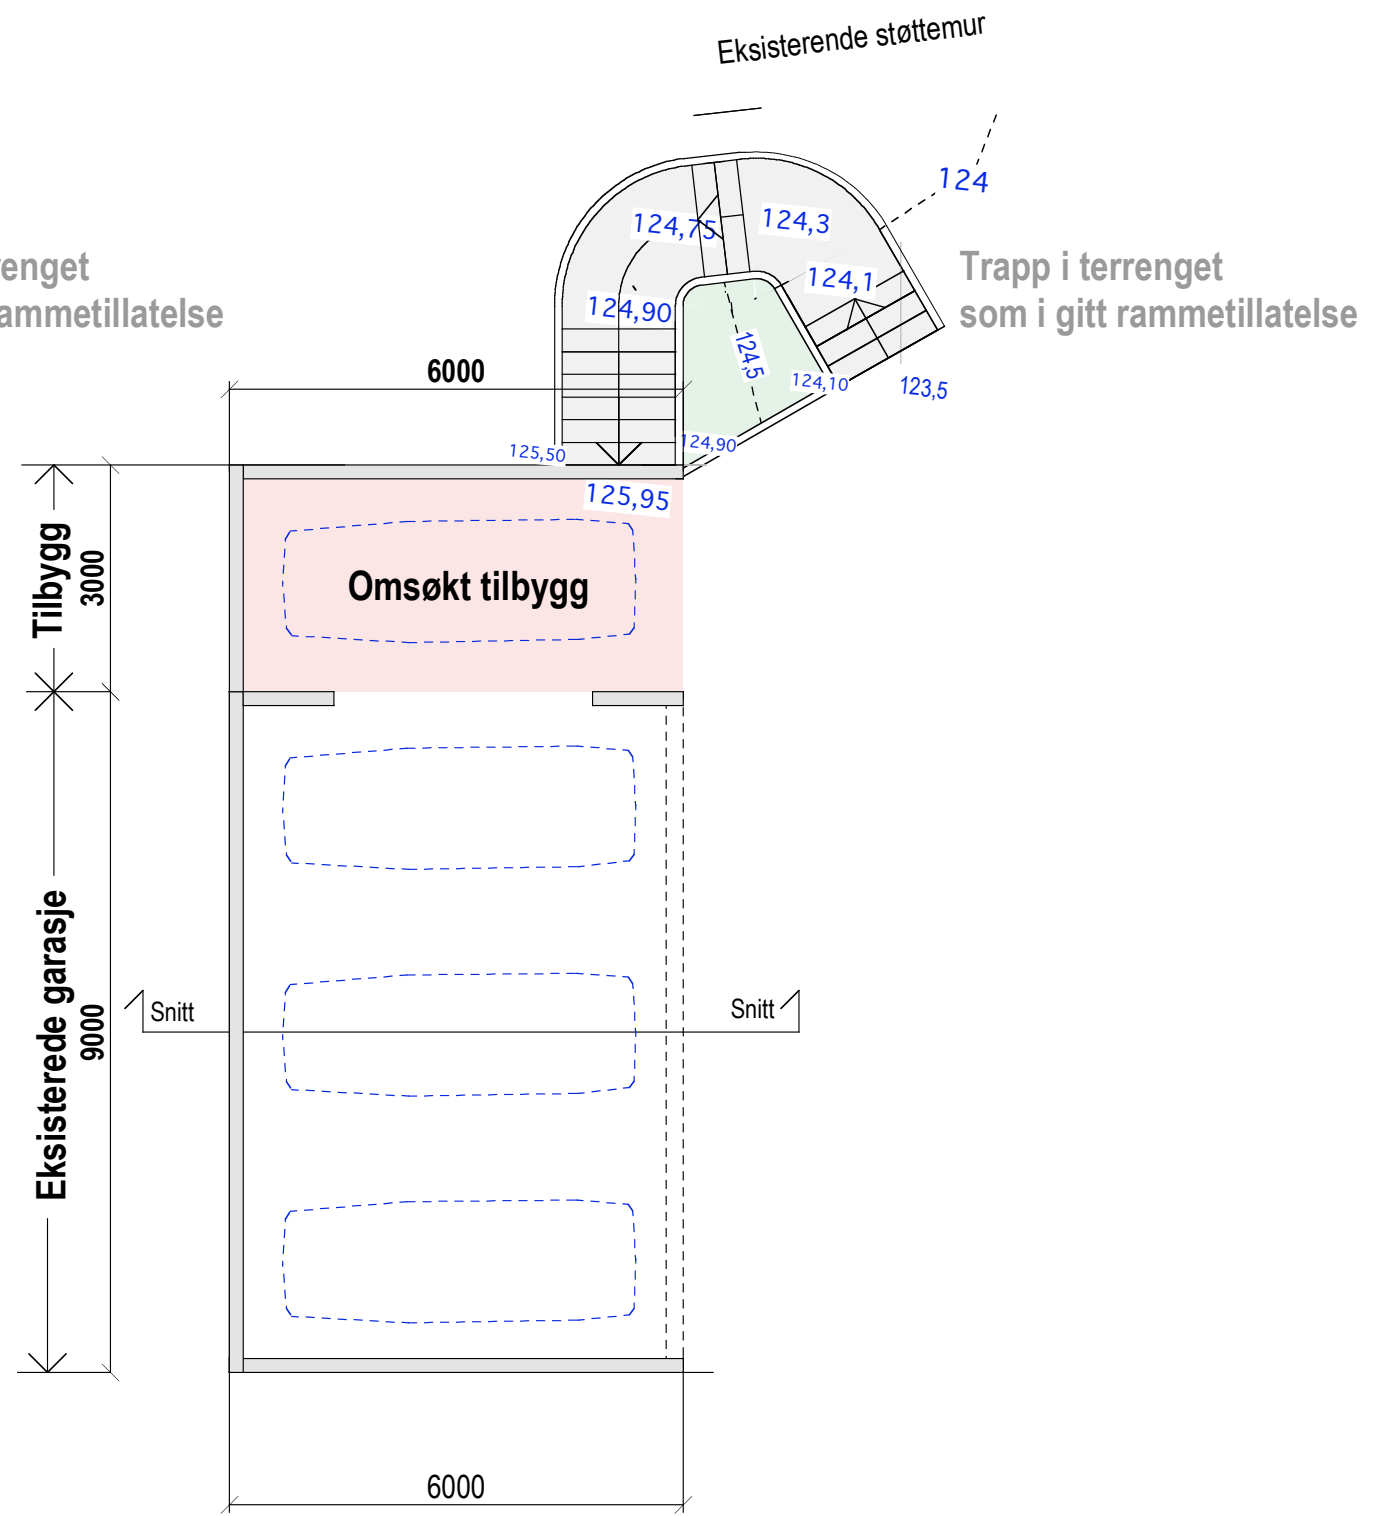

PLAN

Trapp i terrenget som i gitt rammetillatelse

PLANTEGNING

OBS! Coter på denne tegningen er satt etter det systemet som var gjeldende på vedtakspunktet

27/1059 Holmenkollveien 36 B

MÅL 1:100

TILTAKSHAVER:

09-12-13

25-09-29

Siv.ark. Nils Haugrud.  
Øvre Slottsgt. 7, 0157 Oslo  
Tlf 22424293 Fax 22332026