




SNITT

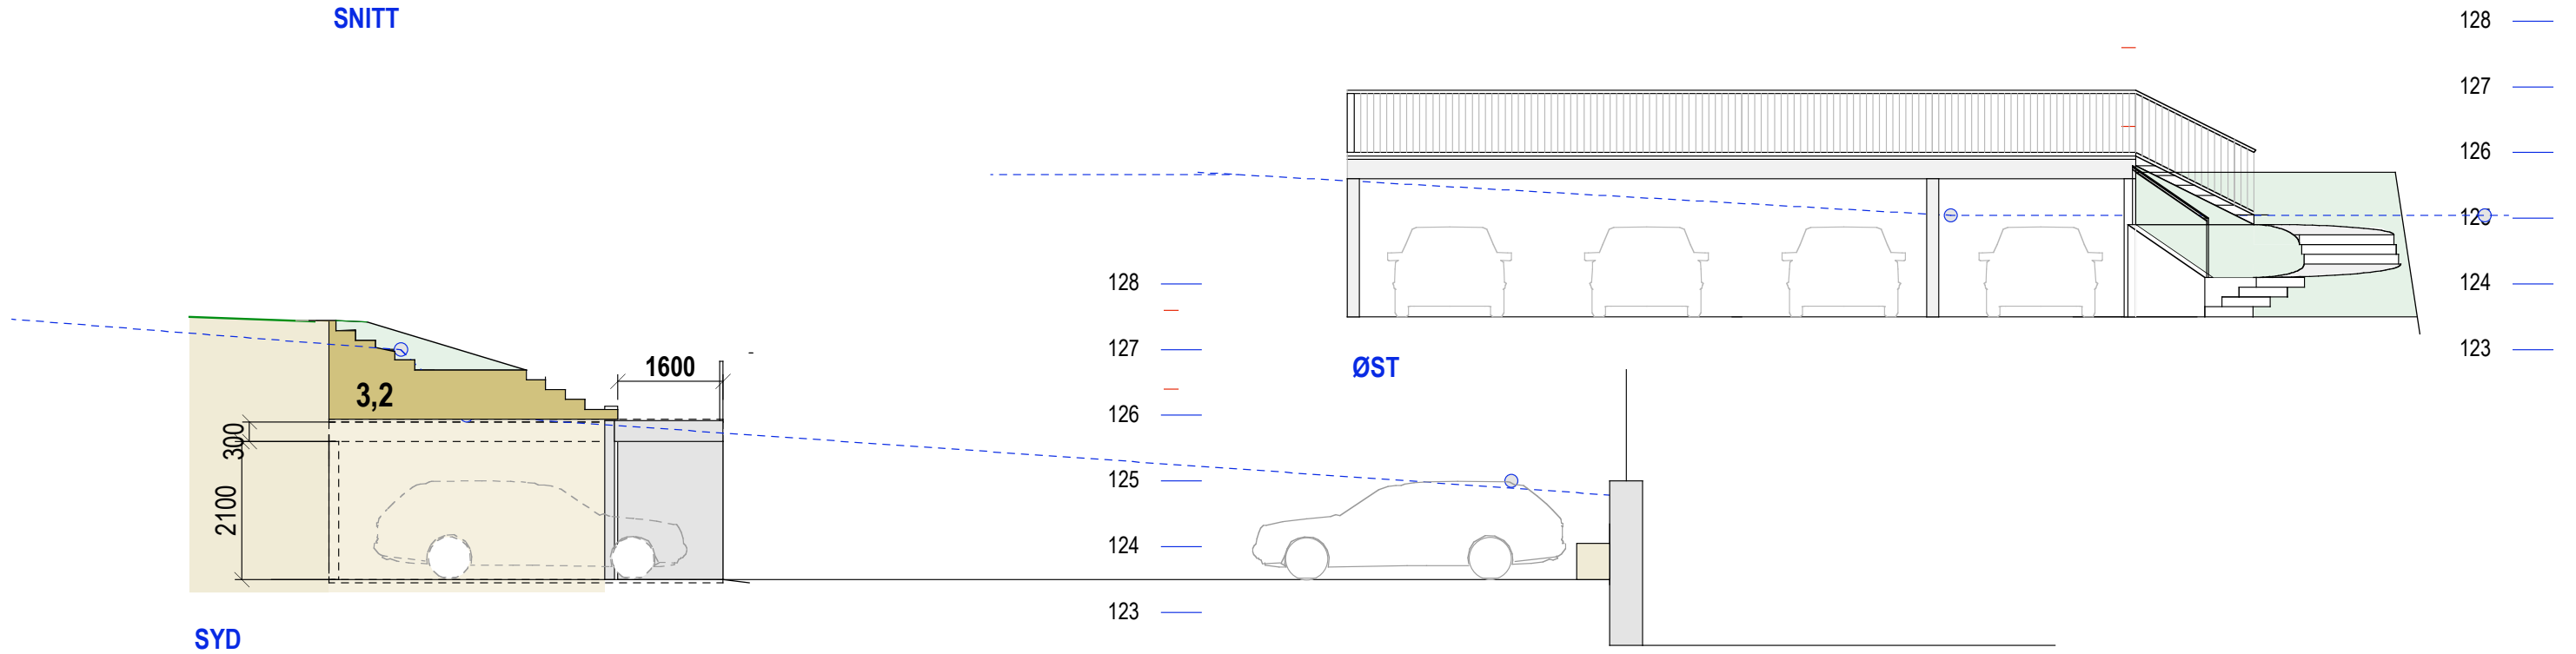

SYD

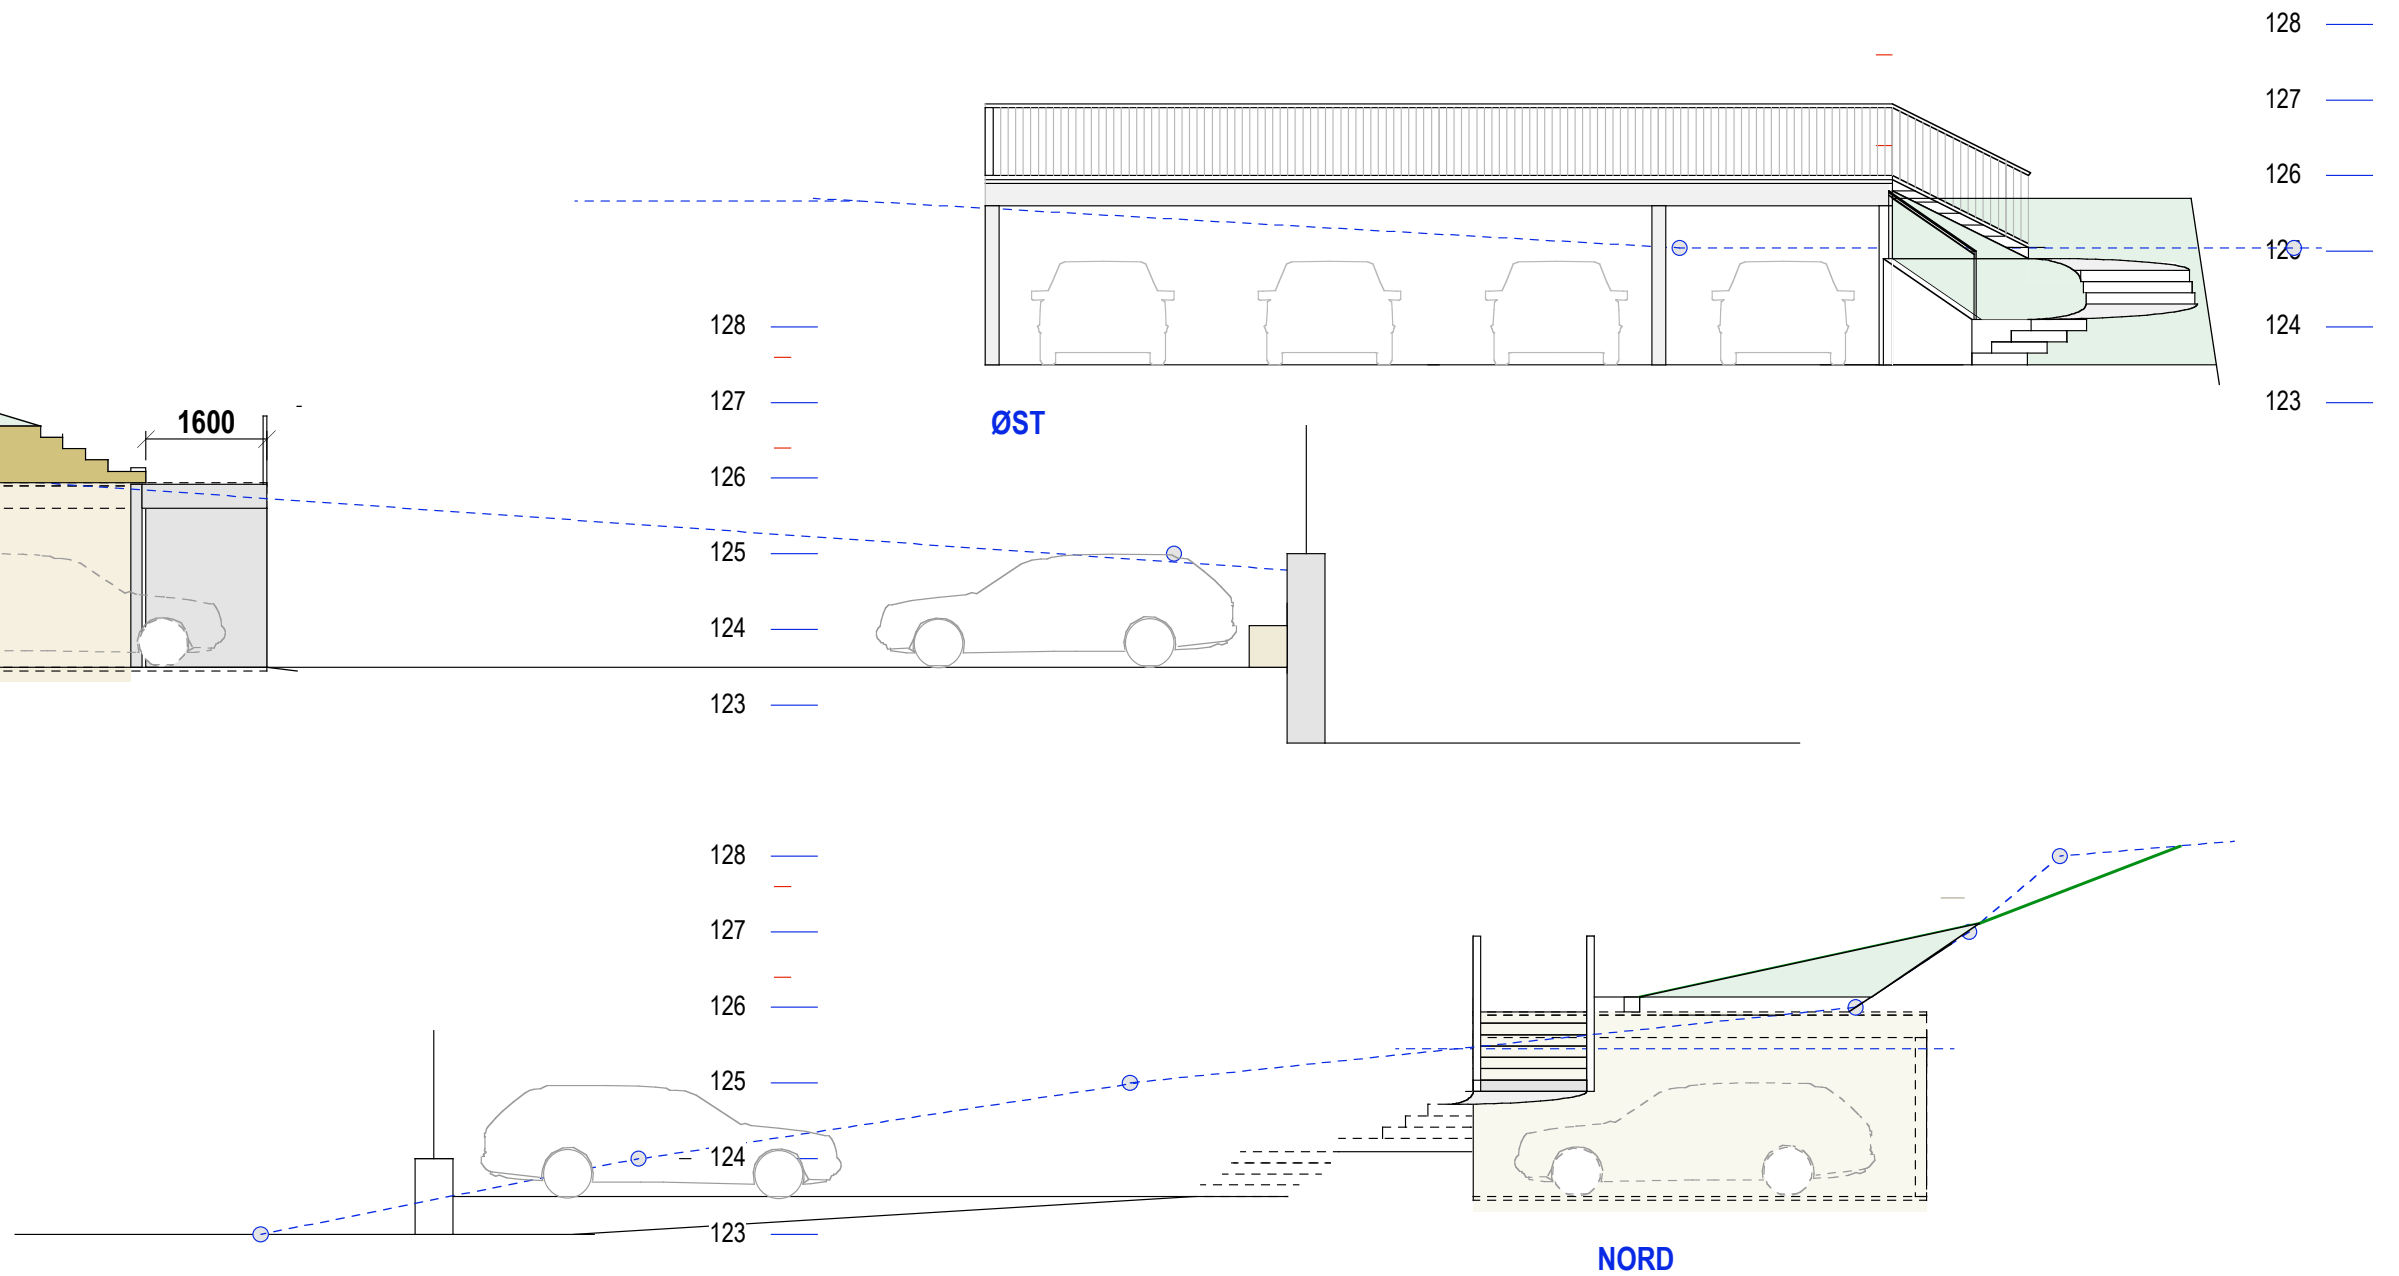

ØST

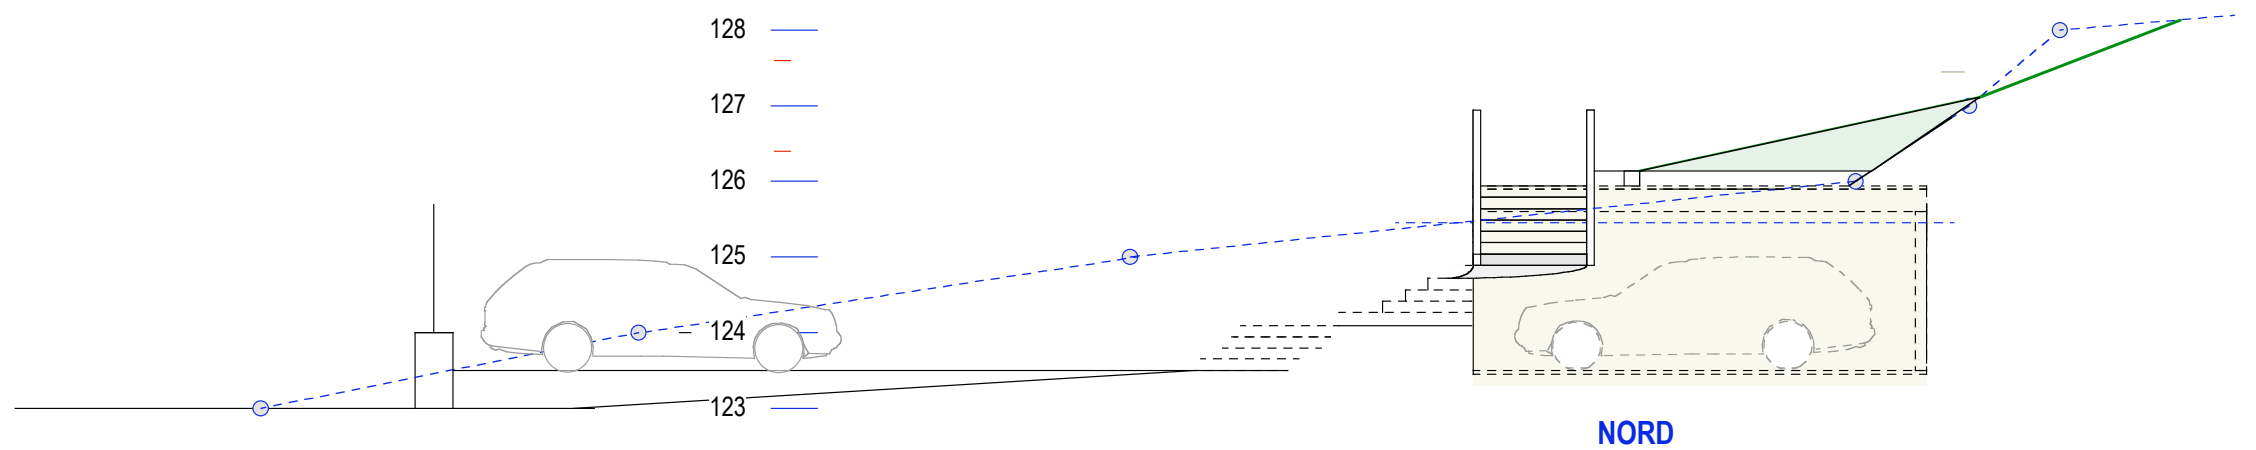

NORD

SNITT OG FASADER OBS! Coter på denne tegningen er satt etter det systemet som var gjeldende på vedtakspunktet

27/1059 Holmenkollveien 36 B

MÅL 1:100

TILTAKSHAVER:

09-12-13 25-09-20

Siv.ark. Nils Haugrud,  
Øvre Slottsgt. 7, 0157 Oslo  
Tlf 22424293 Fax 22332026