


Fasade mot øst

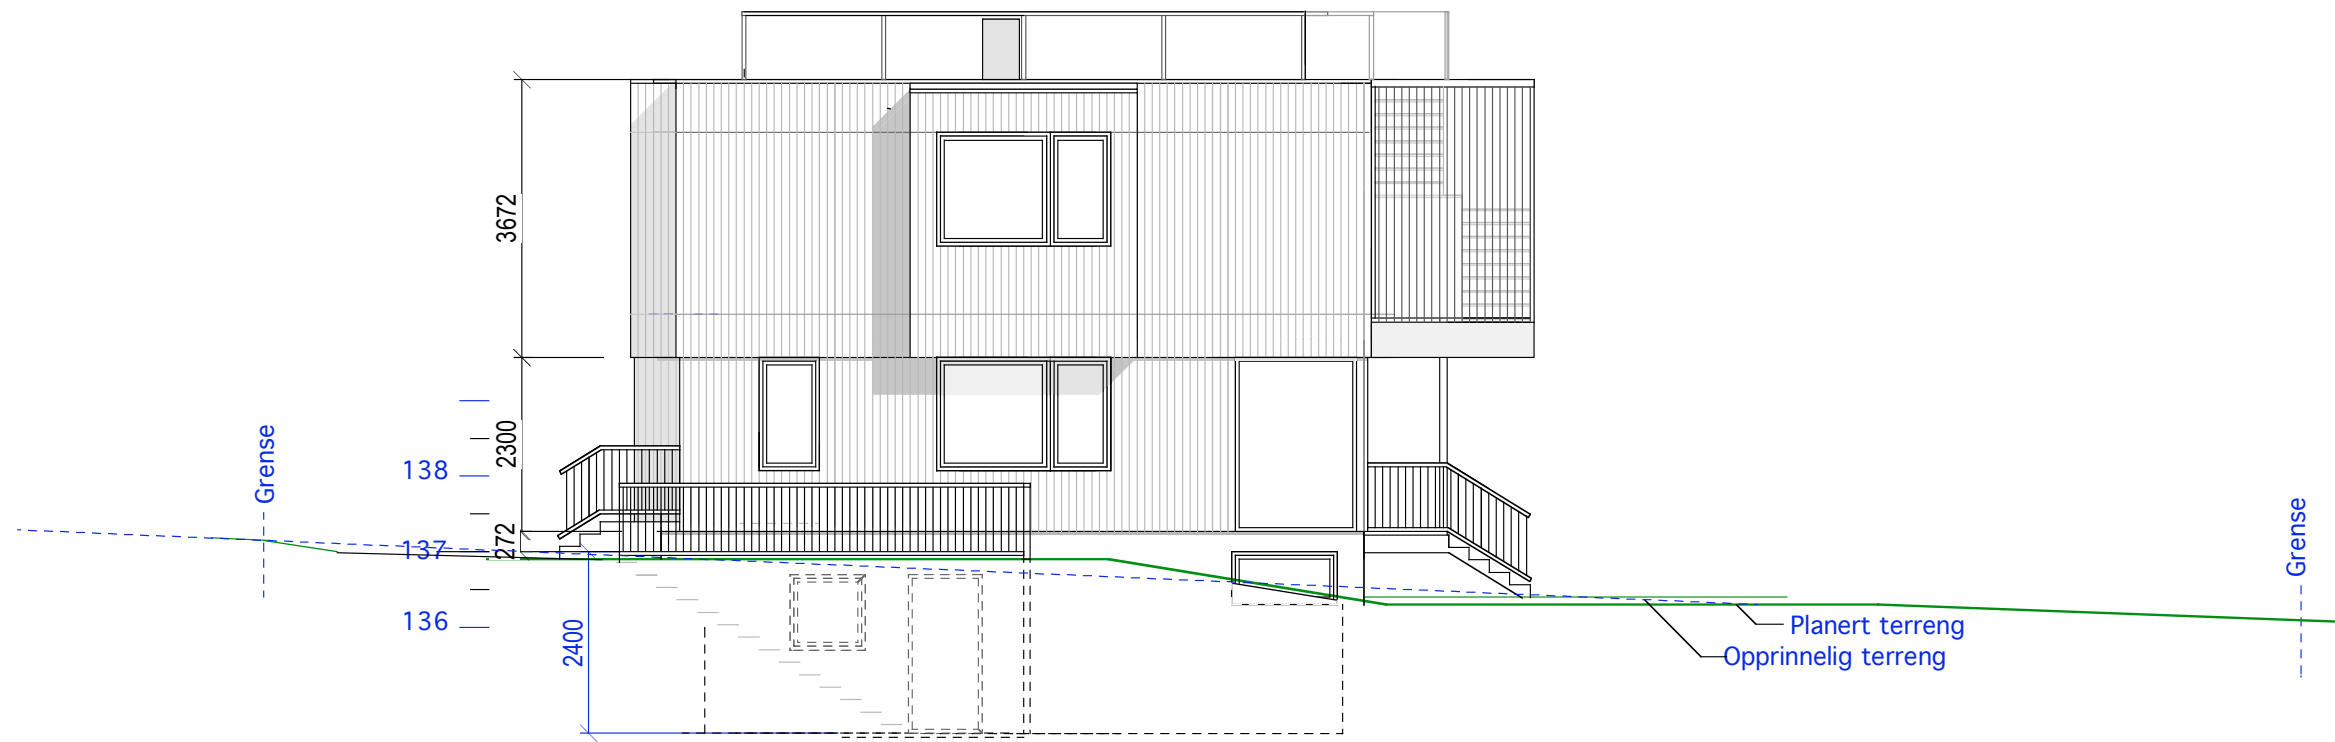

Fasade mot vest

E.1-4


Follo kommune
132/112 Idrettsveien 37 B

MÅL 1:100


11-04-24 30-04-24 08-05-24

TILTAKSHAVER:

Siv.ark. Nils Haugrud.
Welhavens gate 2 0166 Oslo
9518 9518

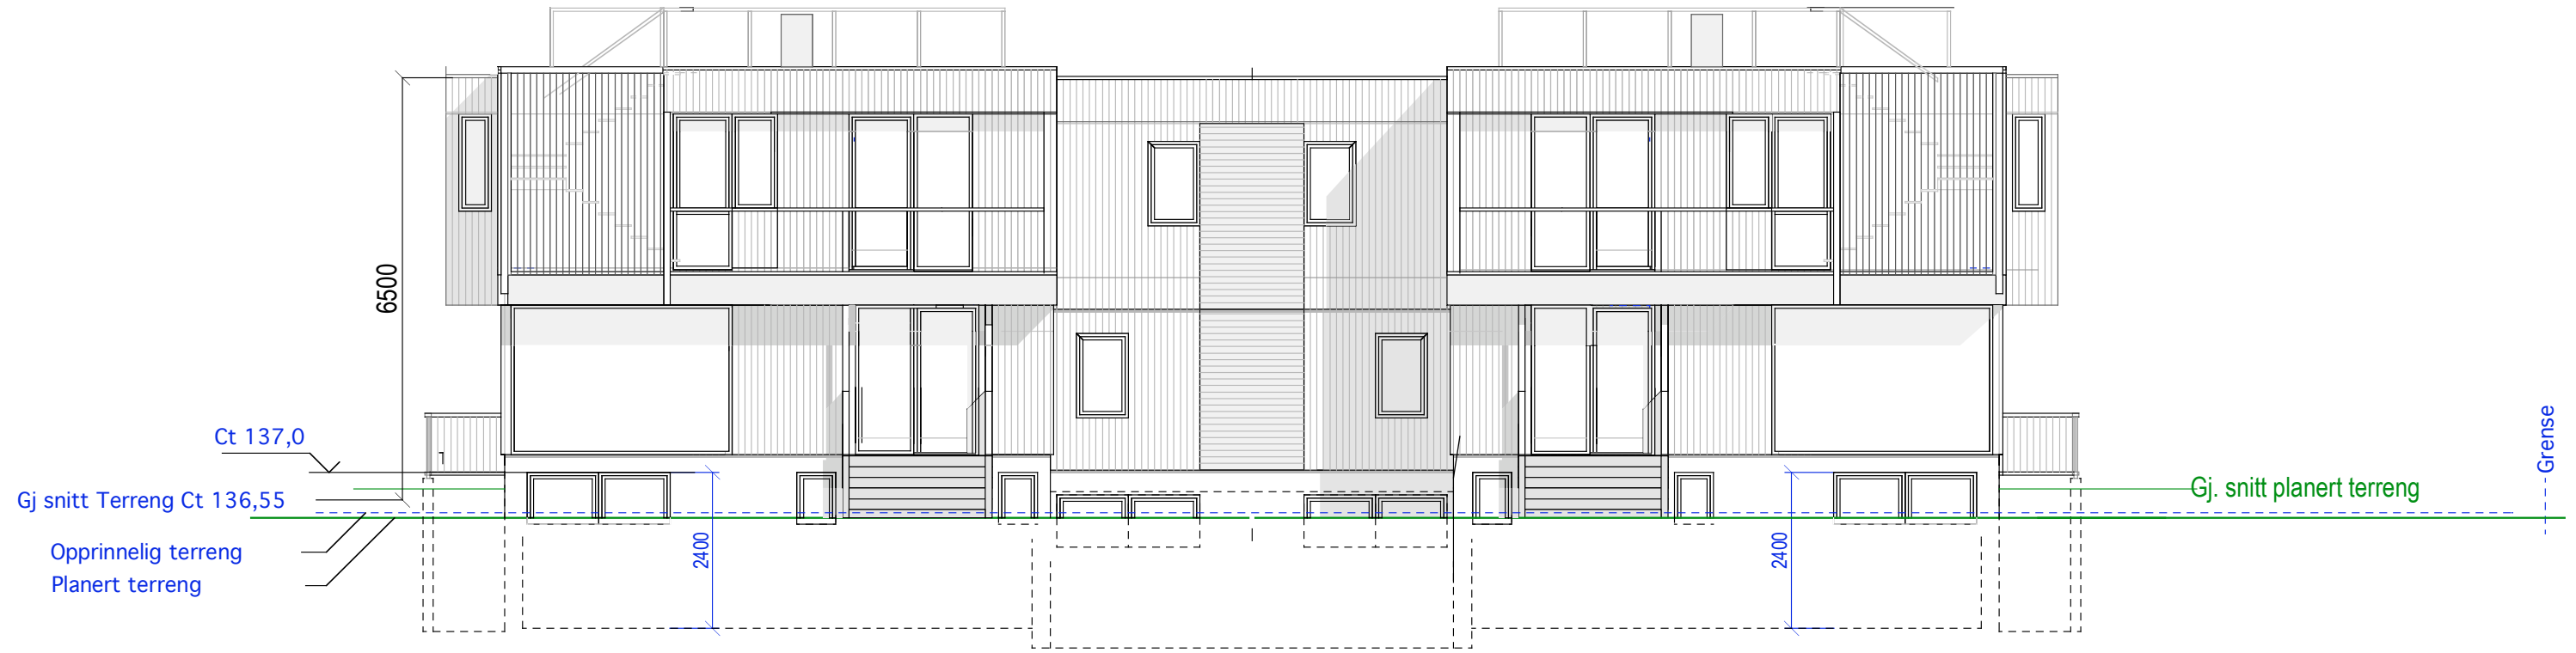

Fasade mot syd

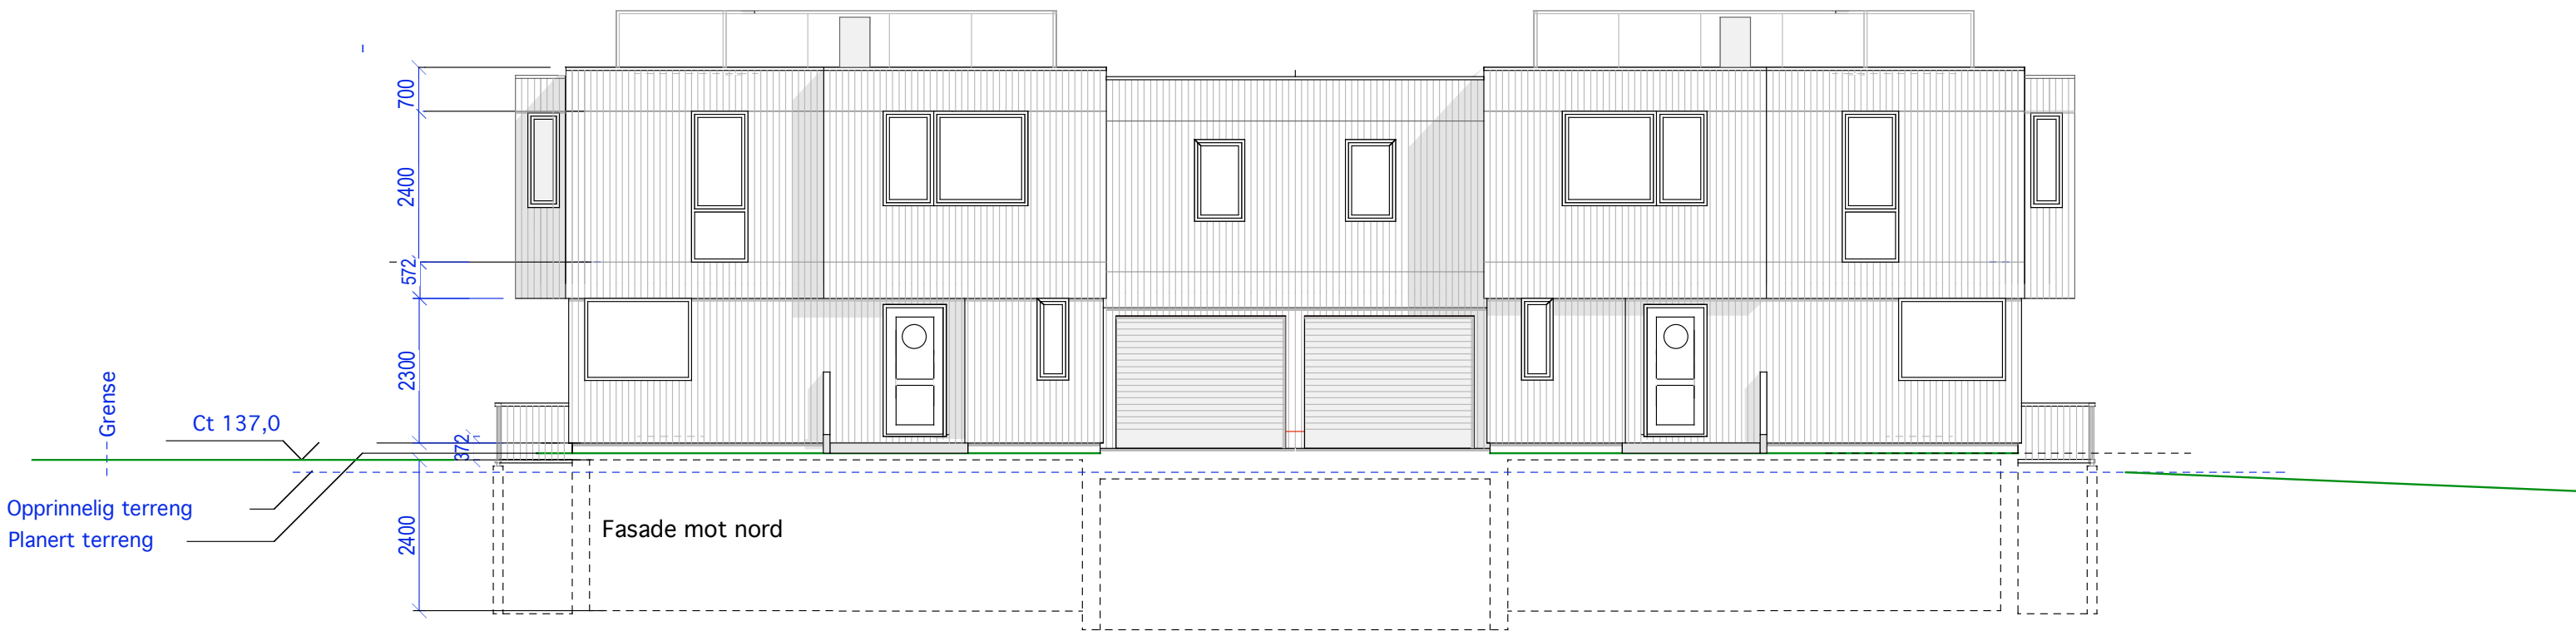

Fasade mot nord

E.1-3 Fasade mot syd og nord

Follo kommune
132/112 Idrettsveien 37 B

MÅL 1:100

TILTAKSHAVER:

11-04-24 30-04-24 08-05-24

Siv.ark. Nils Haugrud.
Welhavens gate 2 0166 Oslo
9518 9518