

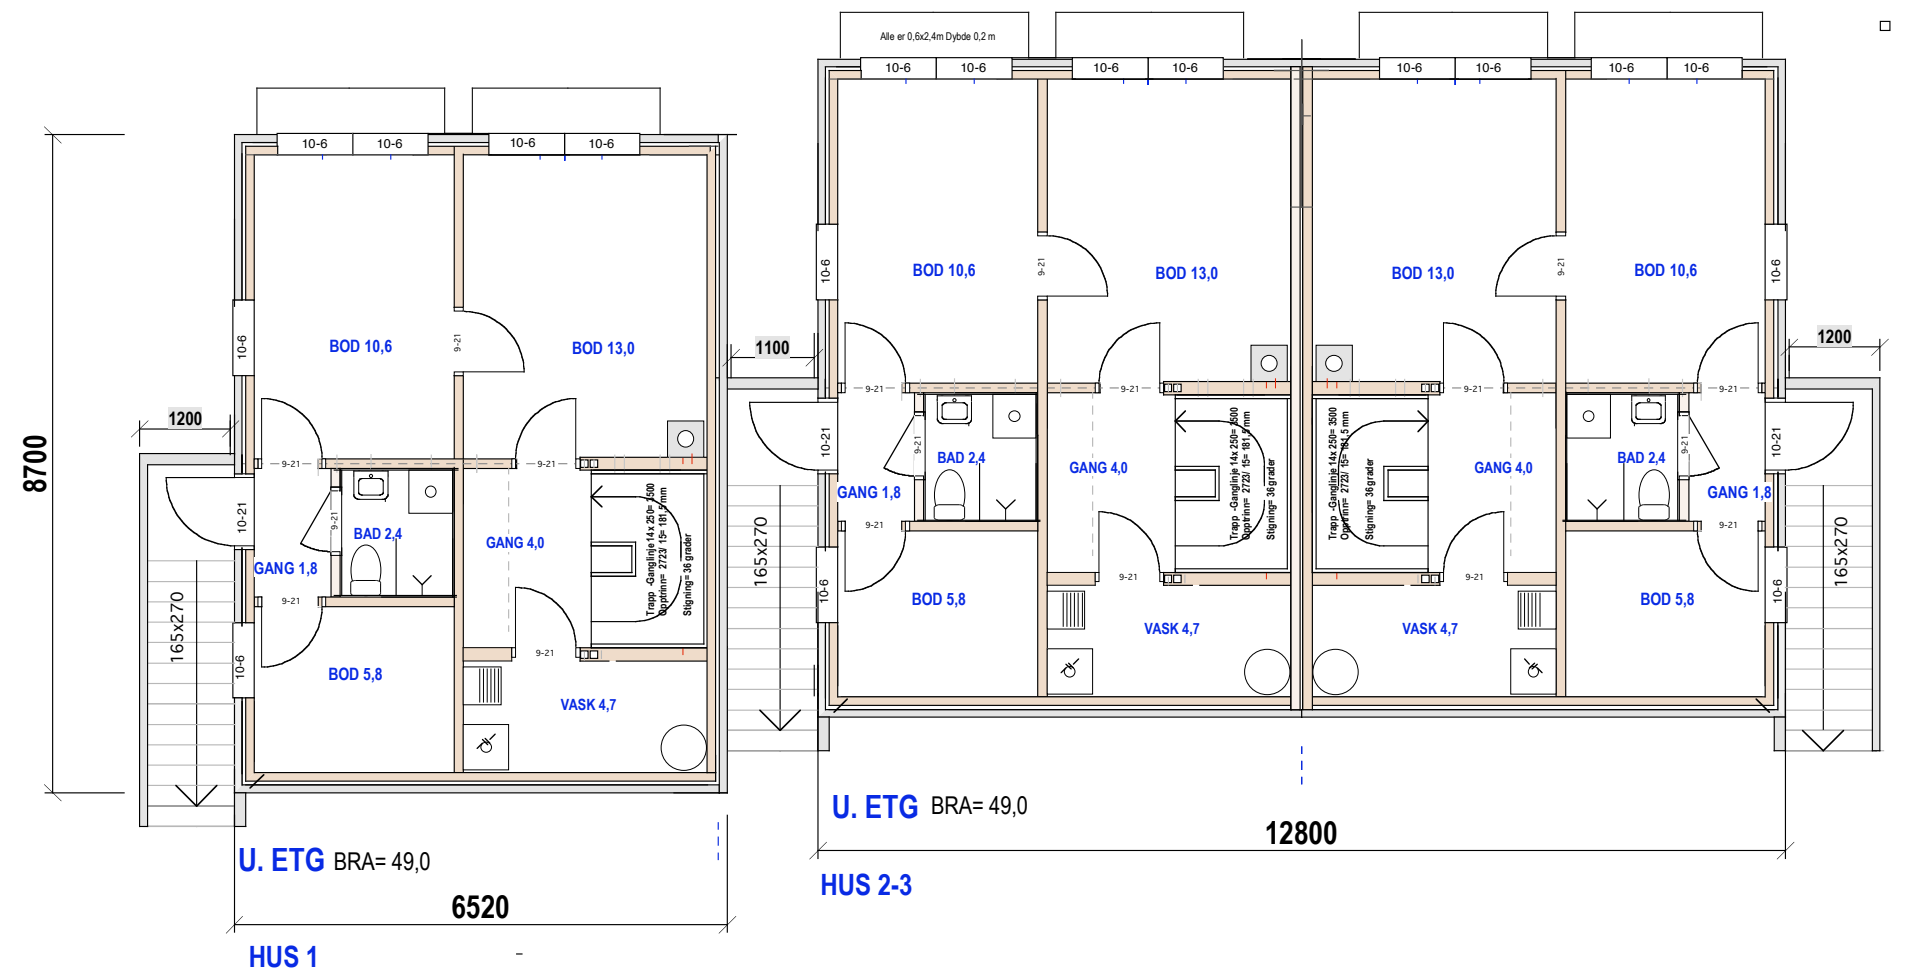
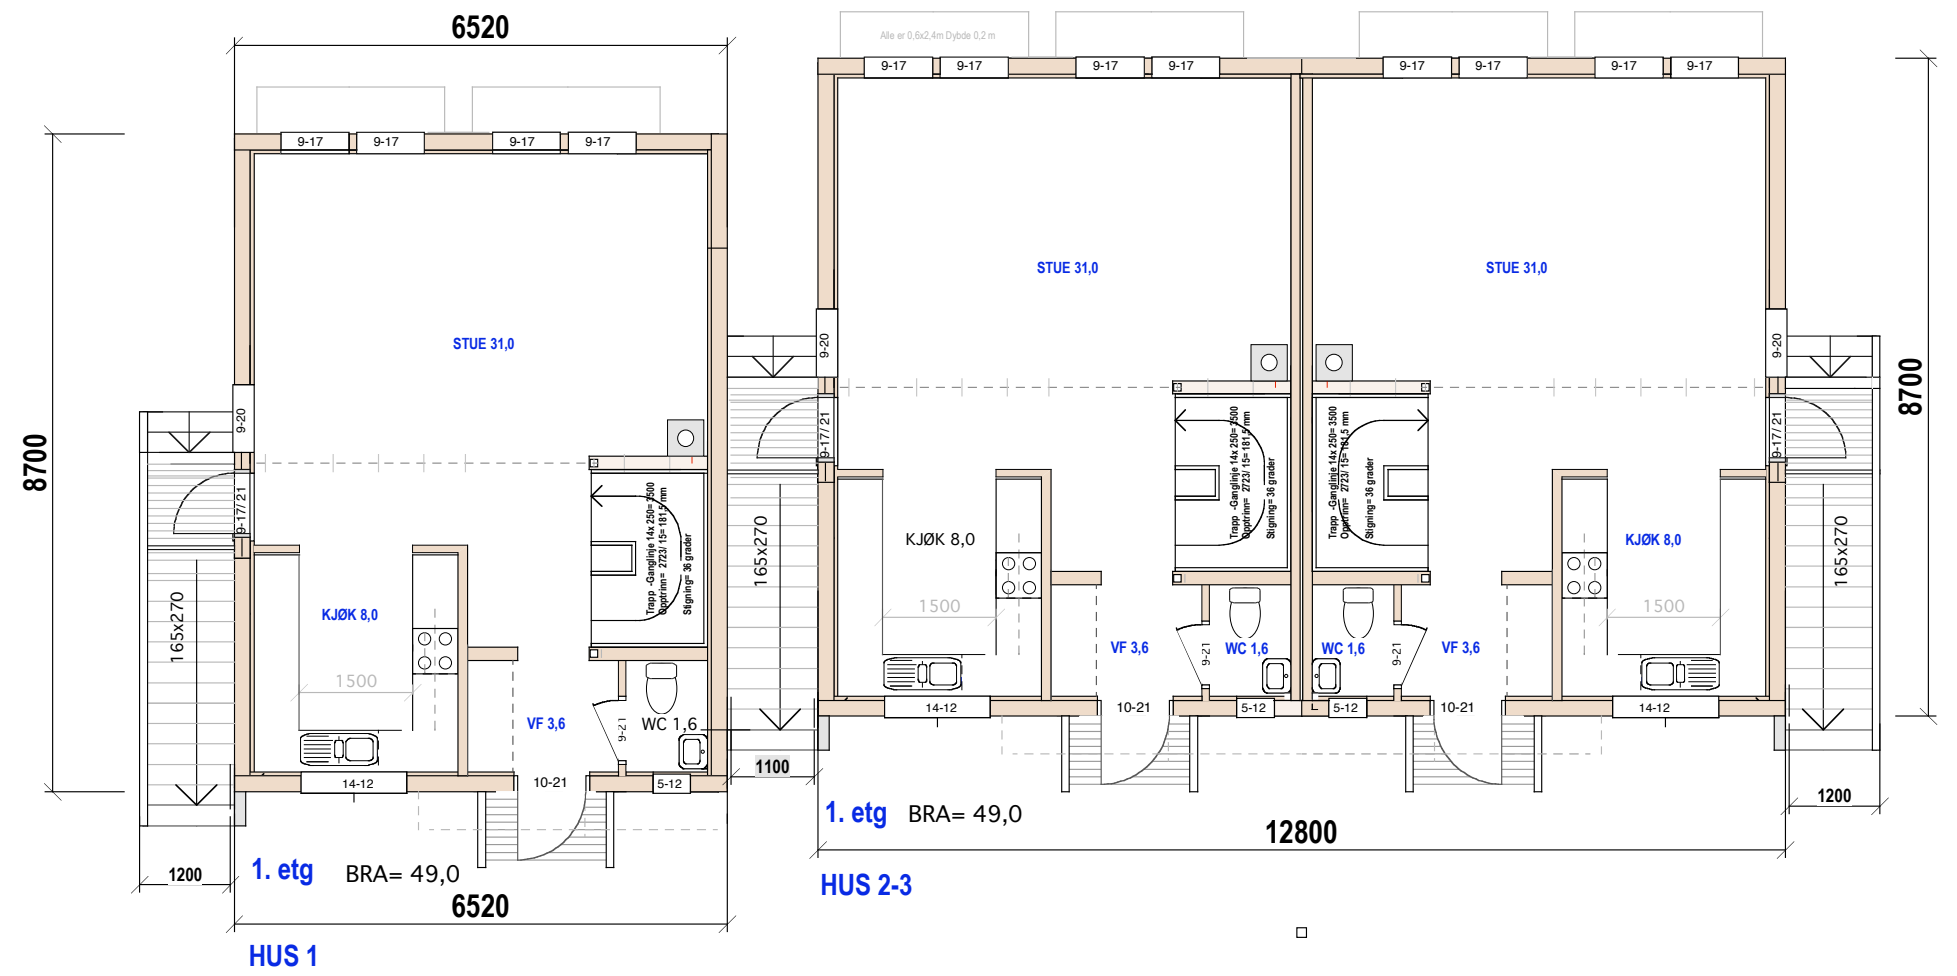



E.1-1 Pan 2. etg, loft og snitt

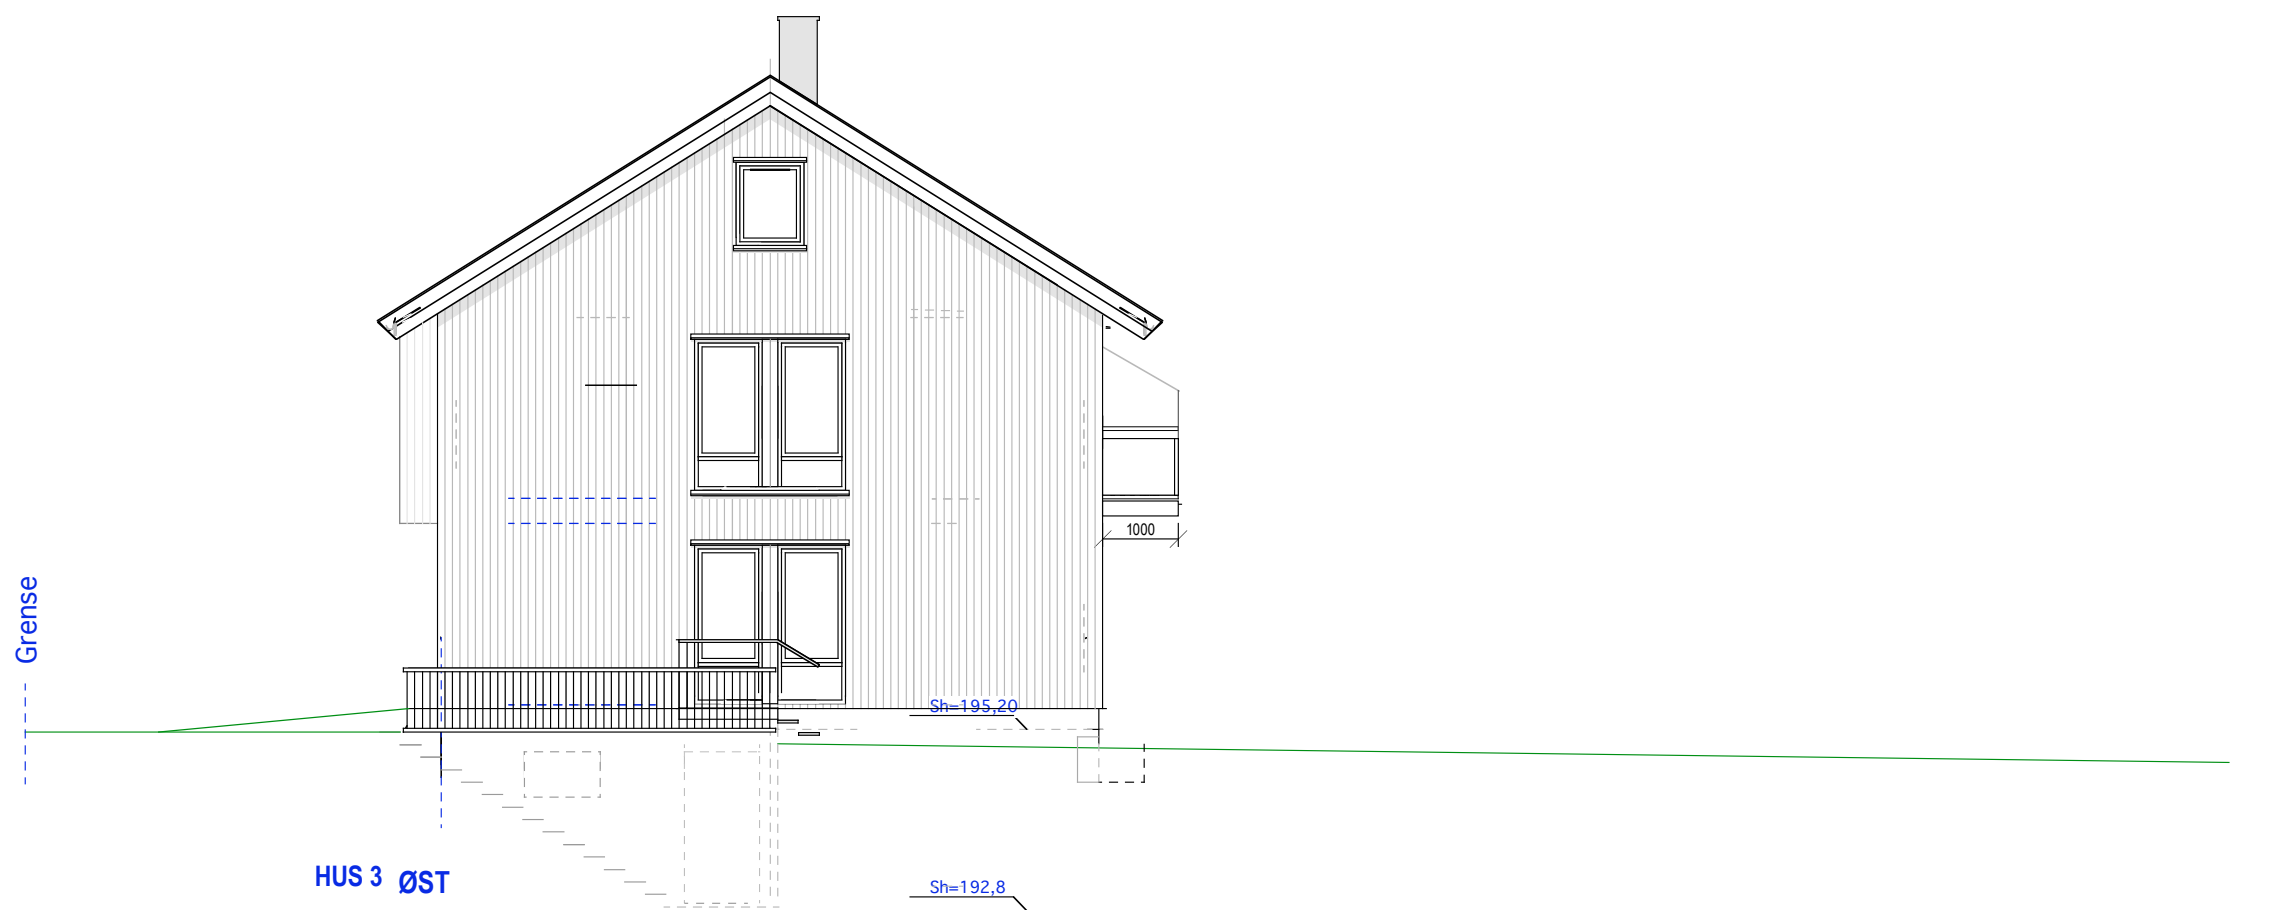

E.1-2 Pan 1. etg og underetasje

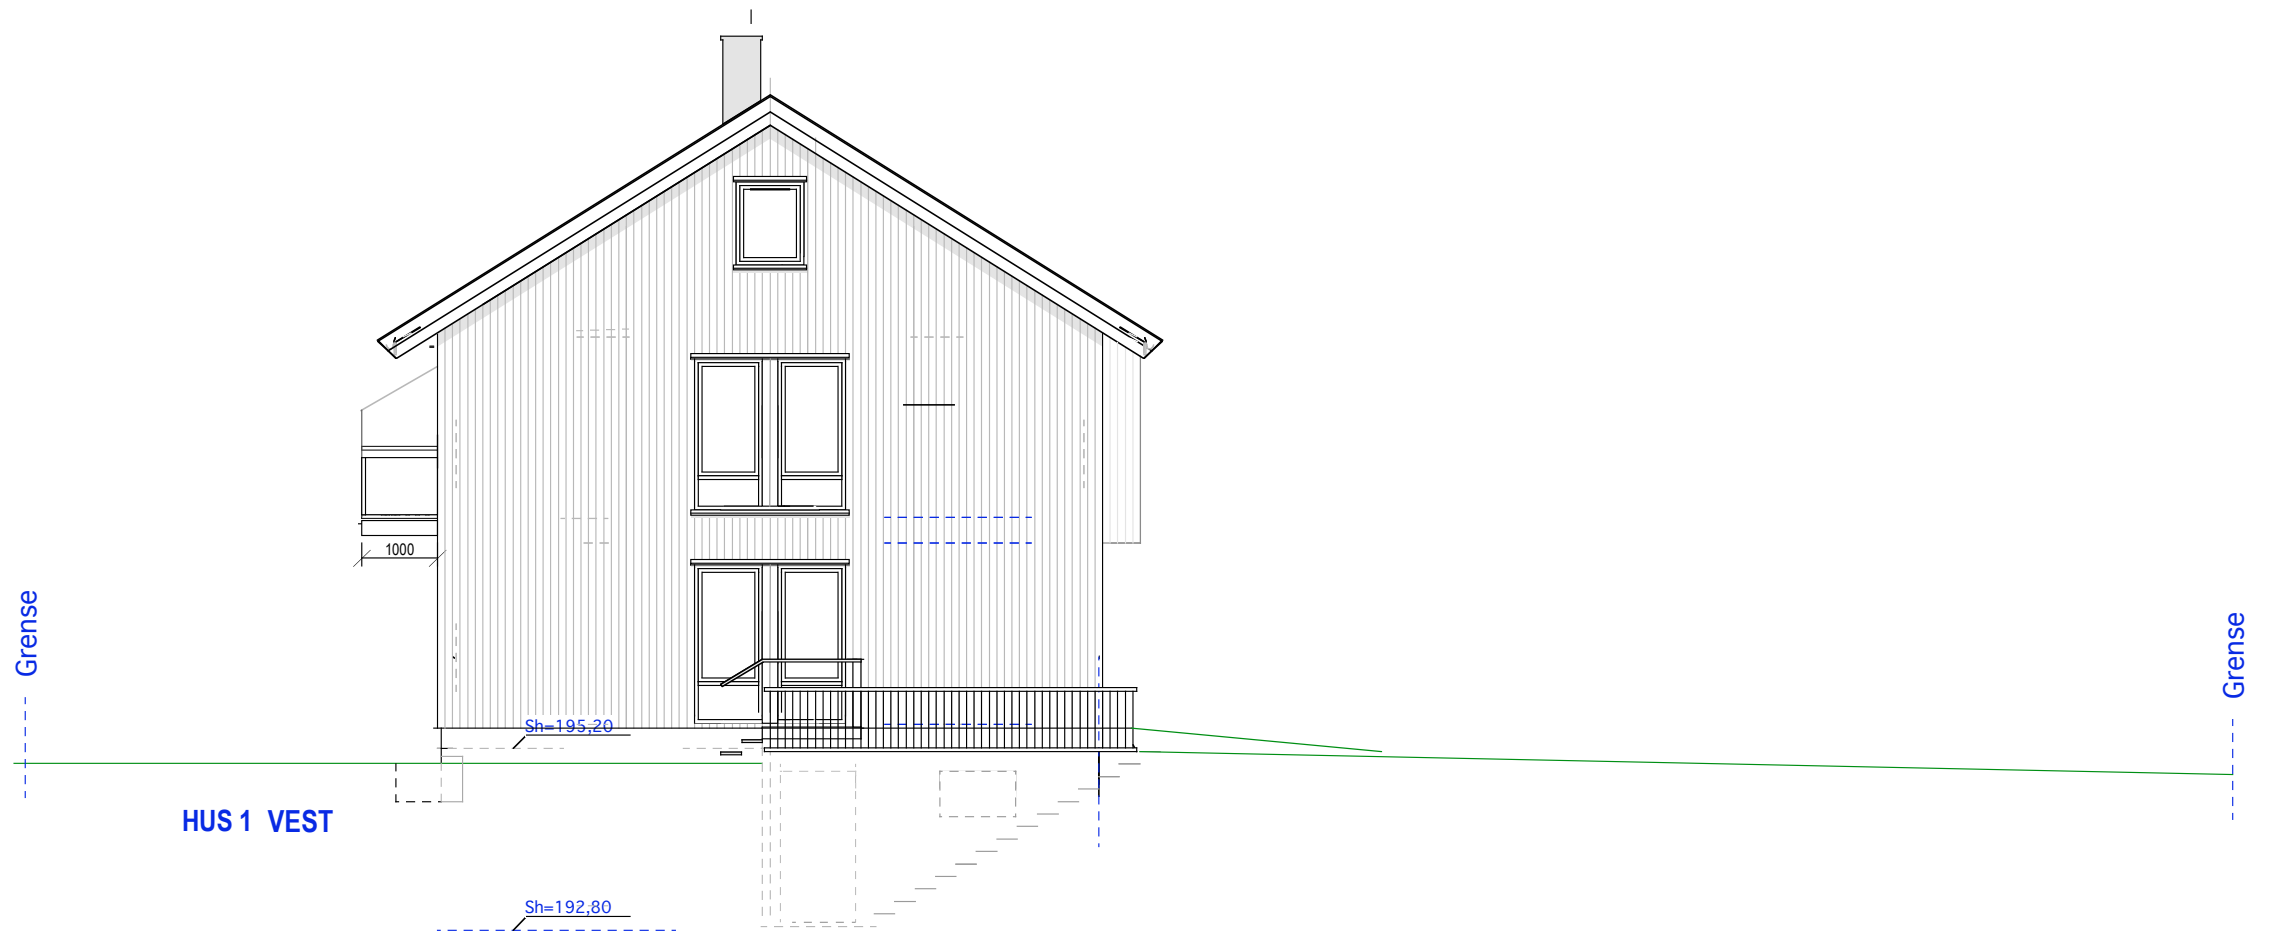

E.1-3 Gavlfasader

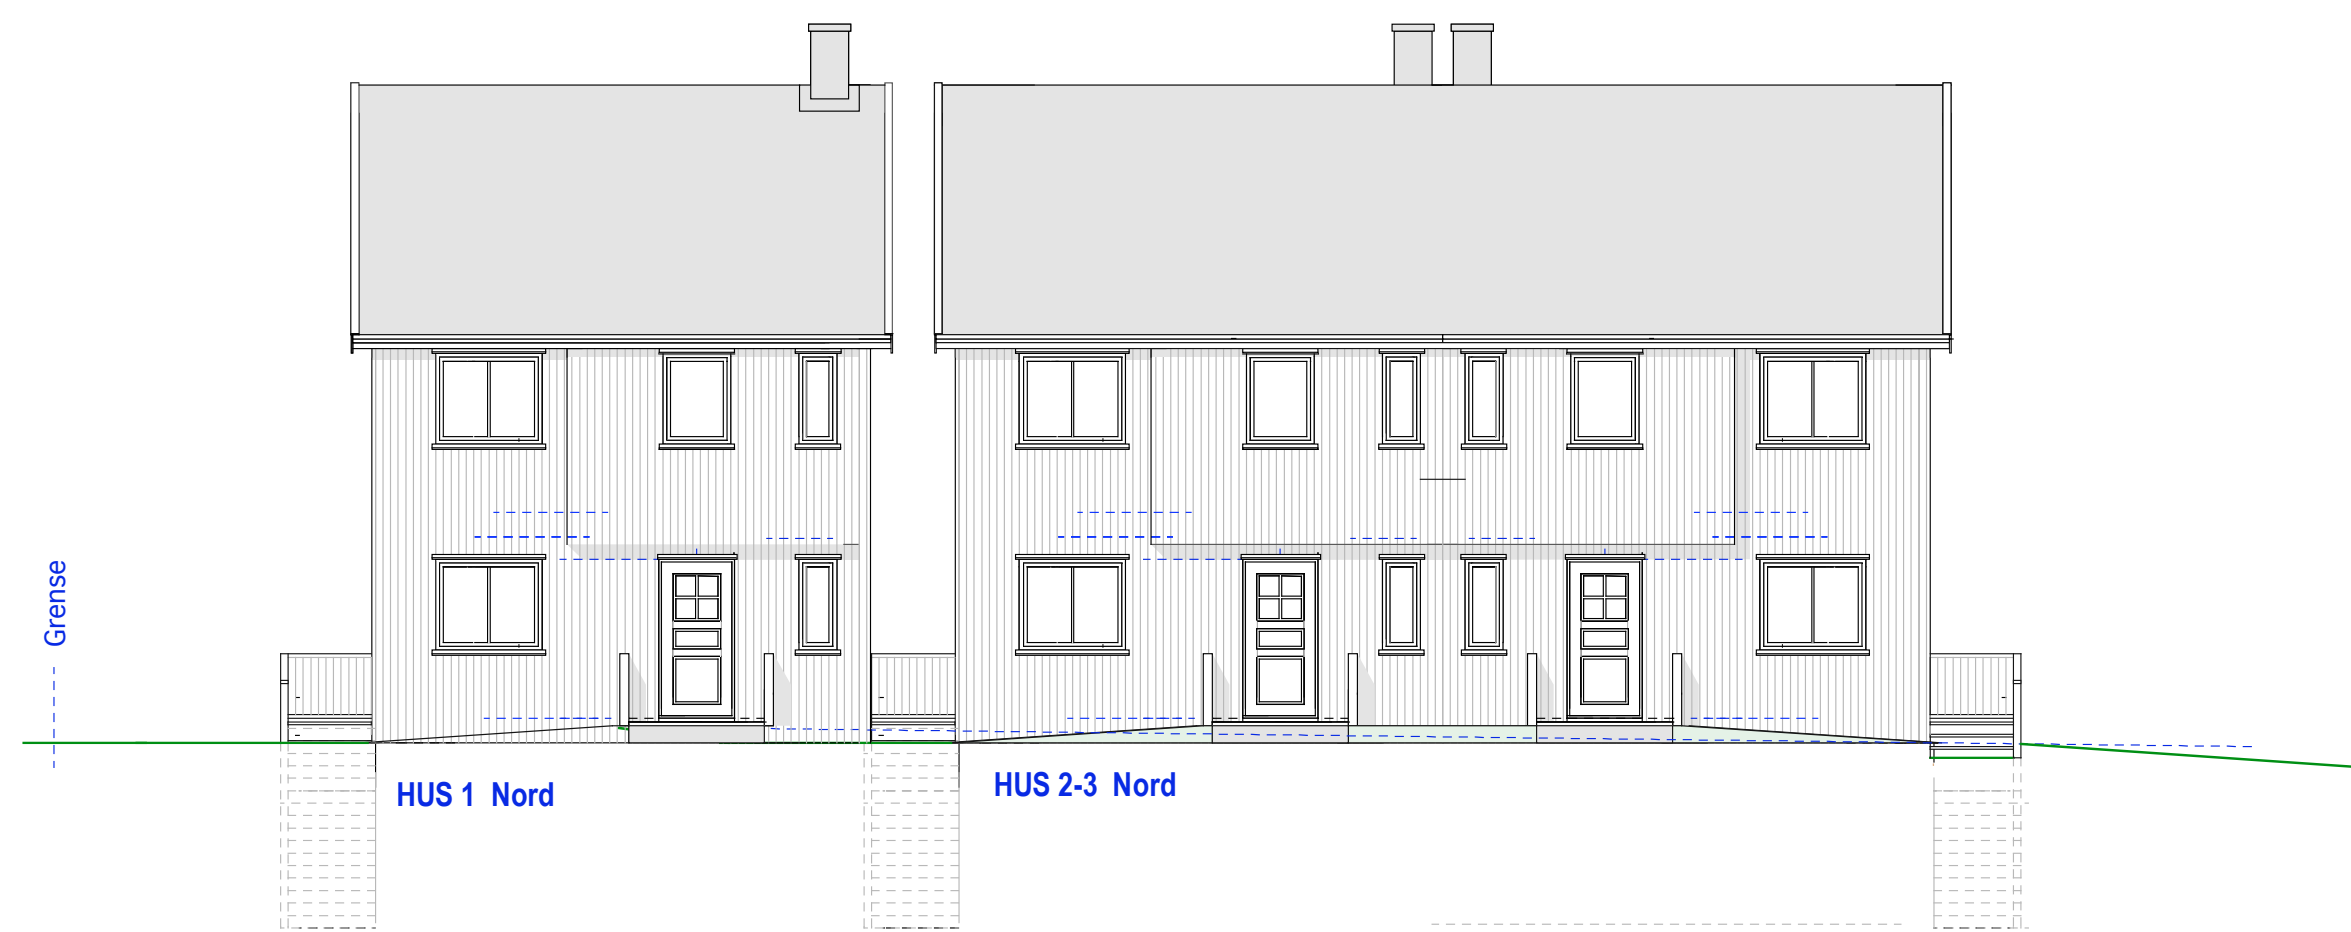

E.1-4 Gavlfasader w