


/112

Dette er ikke en biloppstillingsplass!
Illustrasjonen viser en bil som snur på
området som er avsatt til adkomstvei
med svingbuer med ytre radius 12 m.

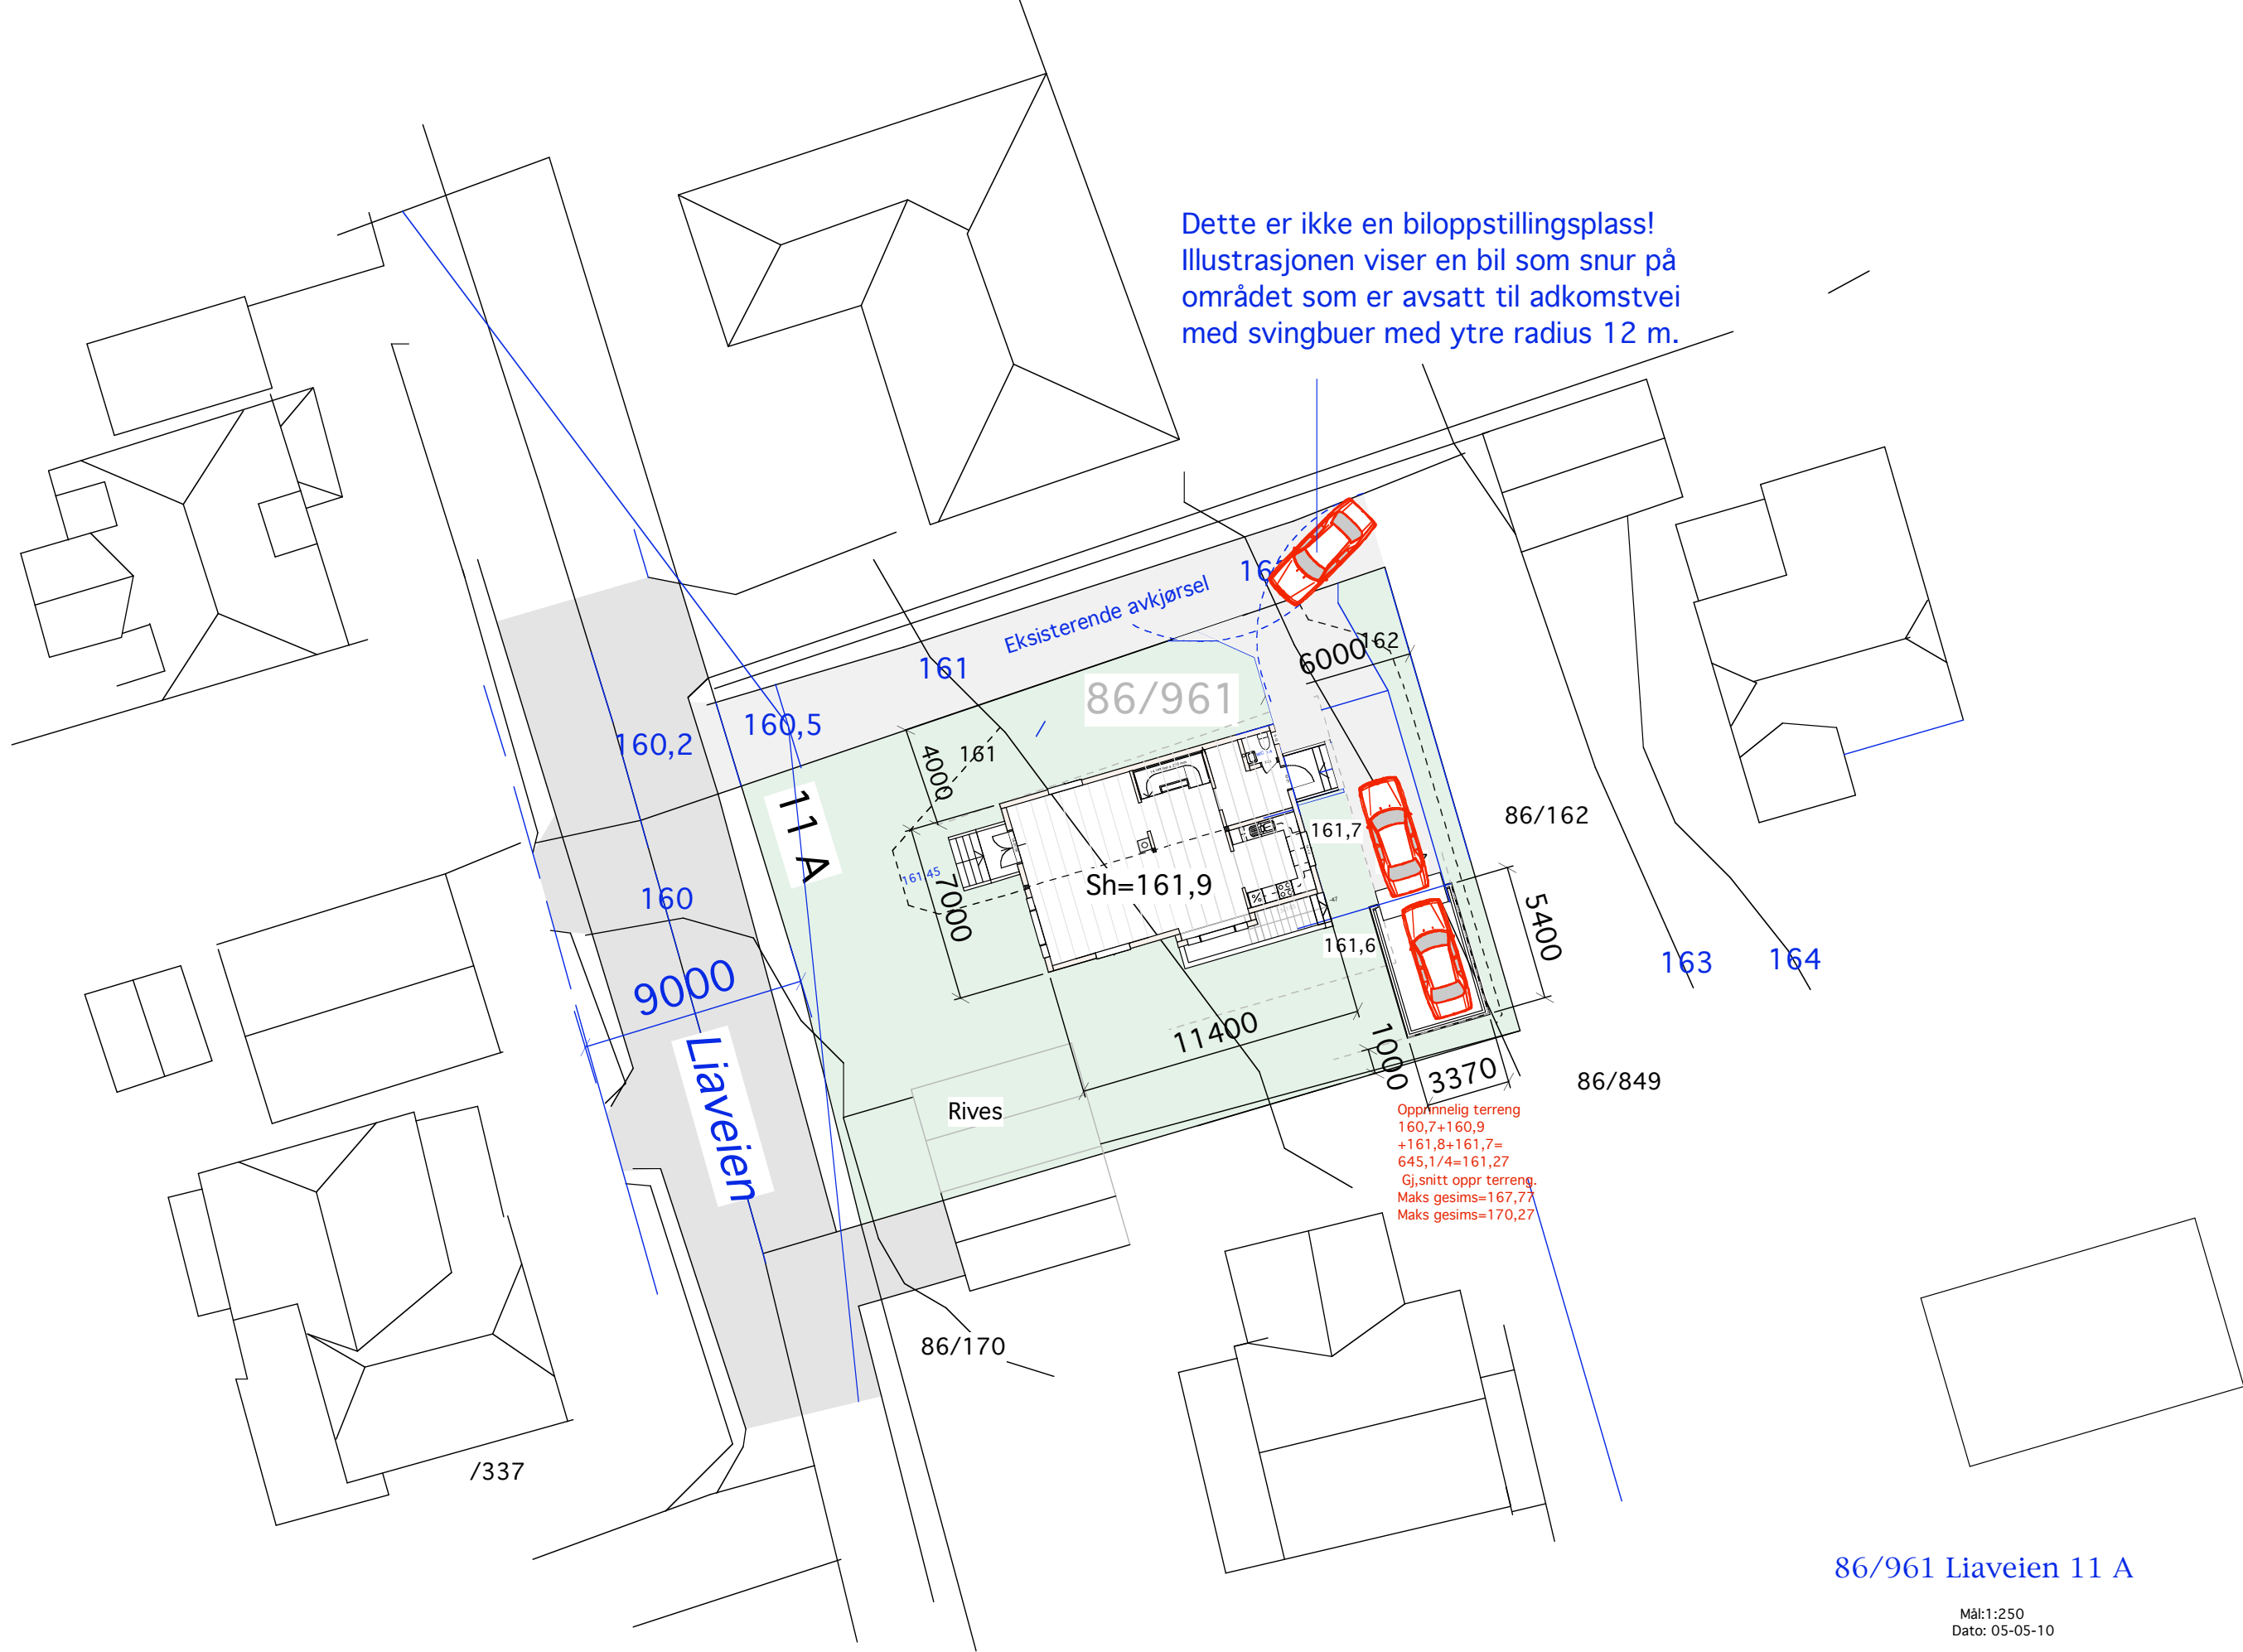

86/961 Liaveien 11 A

Mål: 1:250
Dato: 05-05-10

Siv.ark. Nils Haugrud,
Øvre Slottsgt 12, 0157 Oslo
Tlf: 22424293

Gr.flate=81,4 Repos=2,4 Garasje =18,2m Bil på terreng=18,0= Sum=120
Tomteutnyttelse= 120/500=0,24. Bya= 24,00%