


U.etg

Bra= 81,0

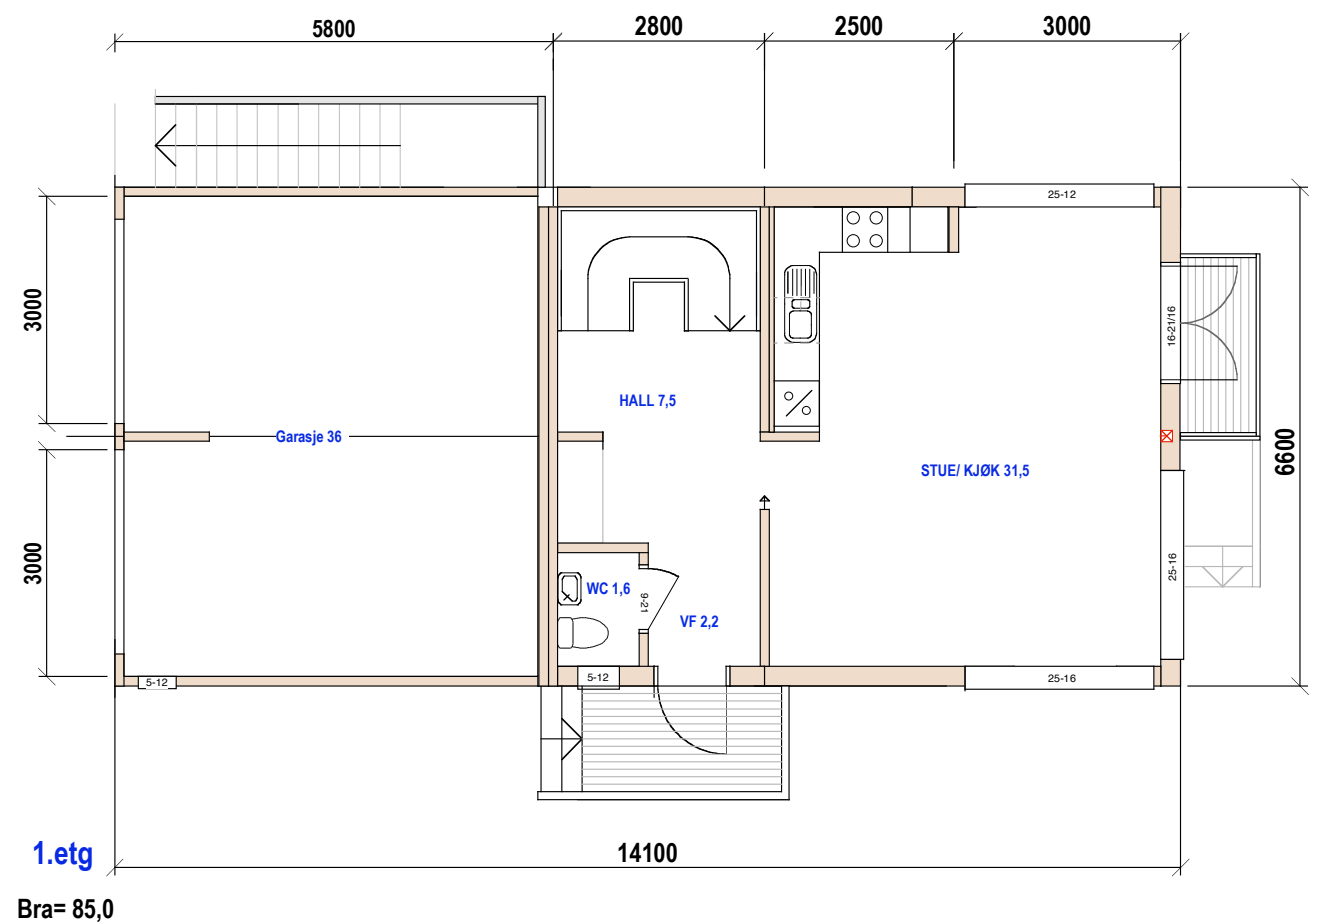

E.1-1 Plan og snitt

123/593 Lundliveien 19 B


MÅL 1:100

21-05-21

Tiltakshaver:

Siv.ark. Nils Haugrud.  
 3vre Slottsgt. 14, 0157 Oslo  
 Tlf 9518 9518 nhaugrud@online.no

Eksisterende bolig er vist her avtegning av arkivtegninger.  
Høydeplassering er ikke oppmålt, men antatt.  
Denne fasaden ligger 5,5 meter lengere bak enn det nye bygget.

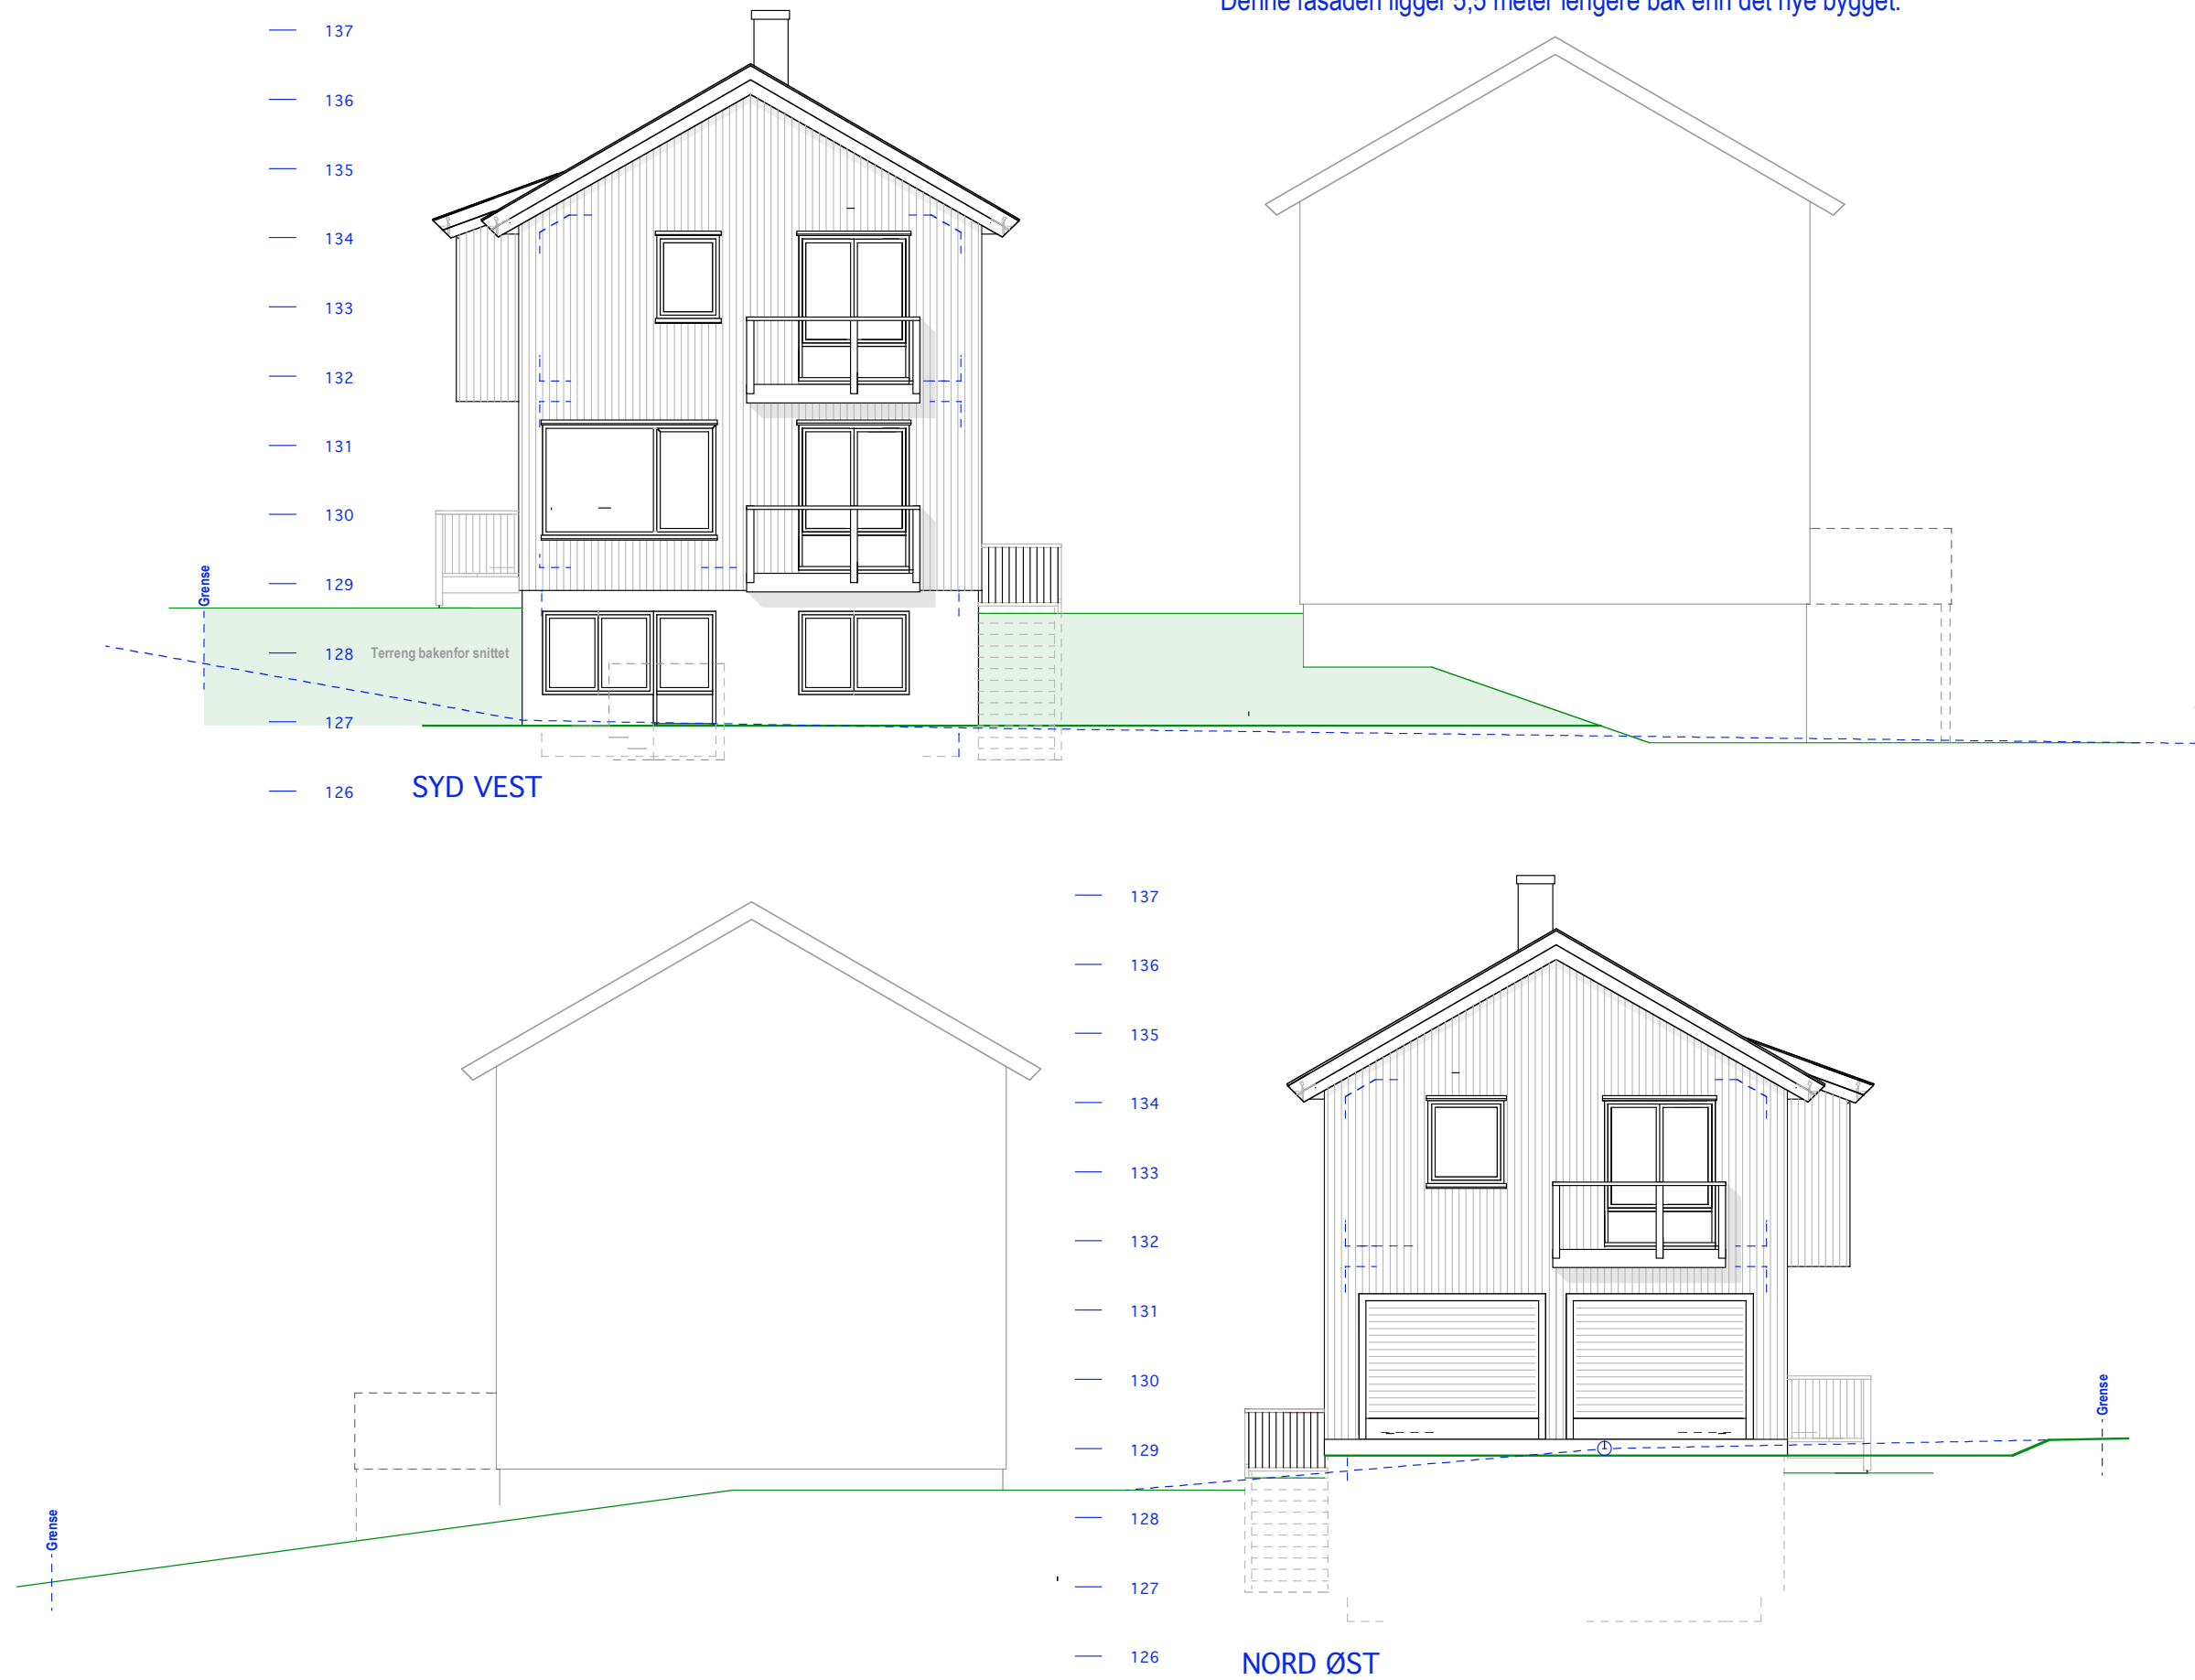

E.1-2 Gavlfasadet



123/593 Lundliveien 19 B

MÅL 1:100

21-05-21

Tiltakshaver:

Siv.ark. Nils Haugrud,  
Jvre Slottsgt. 14, 0157 Oslo  
Tlf 9518 9518 nhaugrud@online.no

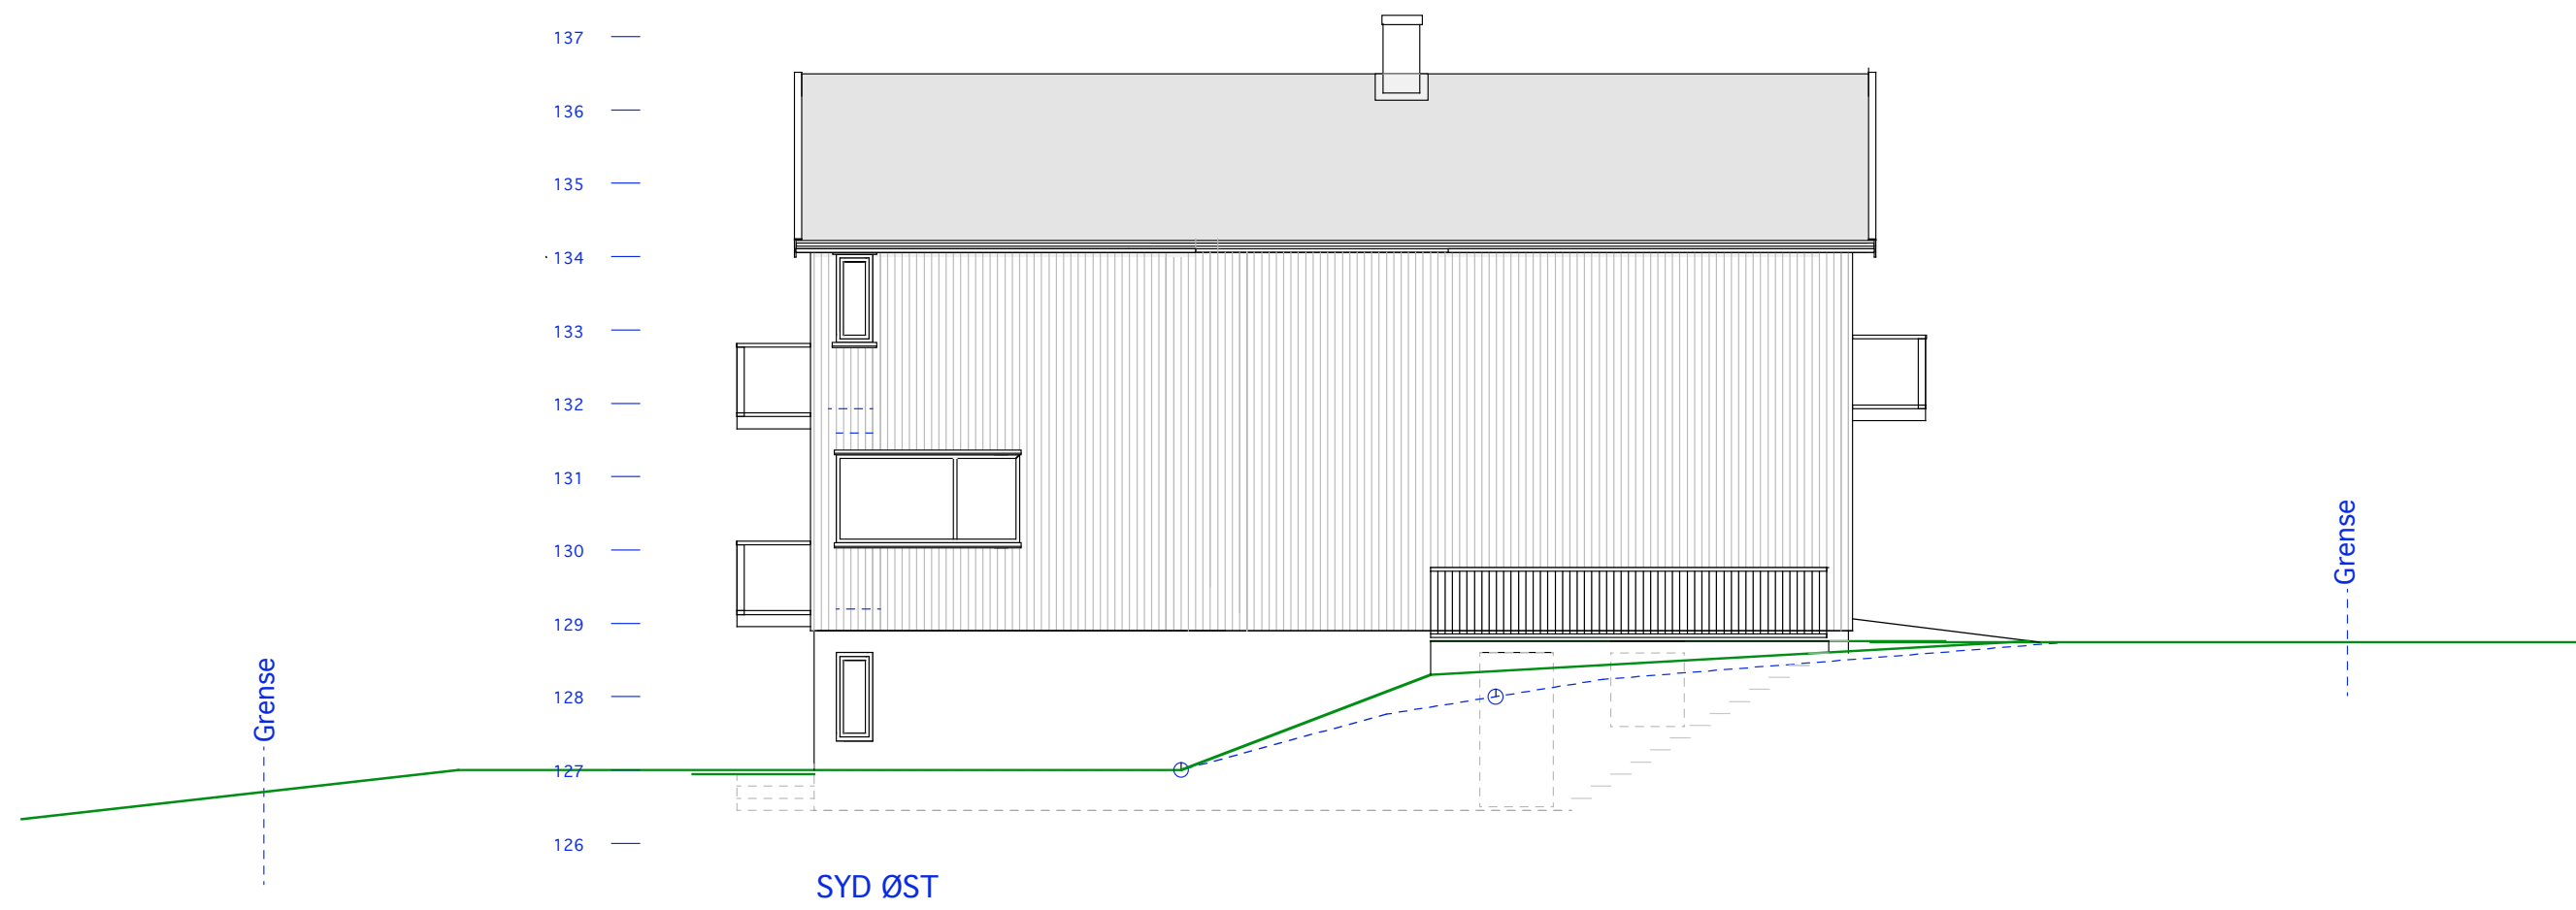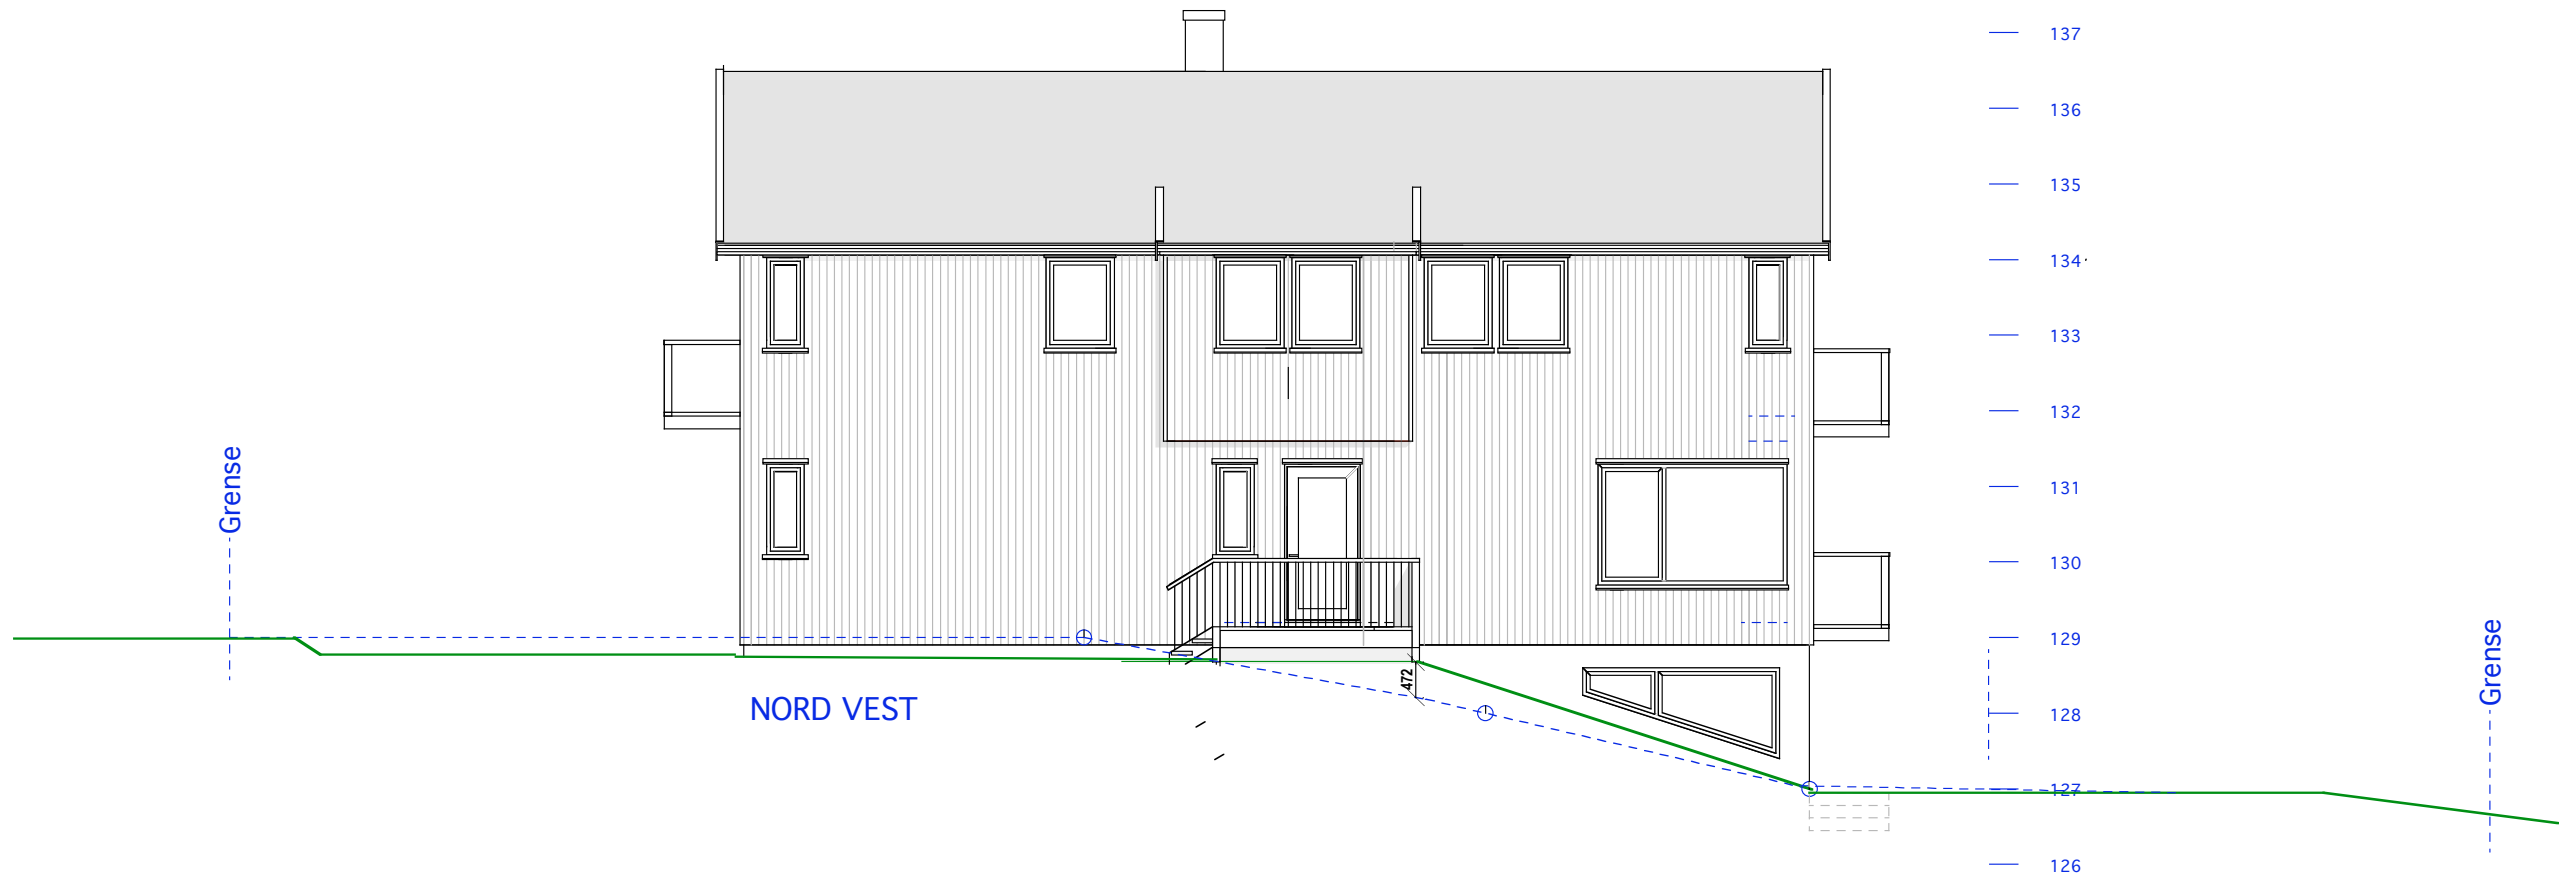

**E.1-3 Langfasader**

**123/593 Lundliveien 19 B**

MÅL 1:100

21-05-21

Tiltakshaver:

Siv.ark. Nils Haugrud.  
 Jvre Slotstgt. 14, 0157 Oslo  
 Tlf 9518 9518 nhaugrud@online.no