


Prosjekt:
Lyngveien 15
Gnr.: 149, Bnr.: 184

Tegning:
Plan Kjeller

Tegningsnr.:
A20-1
Målestokk:
1:100
Dato:
03.11.2010

Tiltakshaver:
E-Eiendom AS

Prosjekterende:
Siv.ark. Nils Haugrud.
Øvre Slottsgt. 12, 0157 Oslo
Tlf.: 22 42 42 93
Mail: nhaugrud@online.no

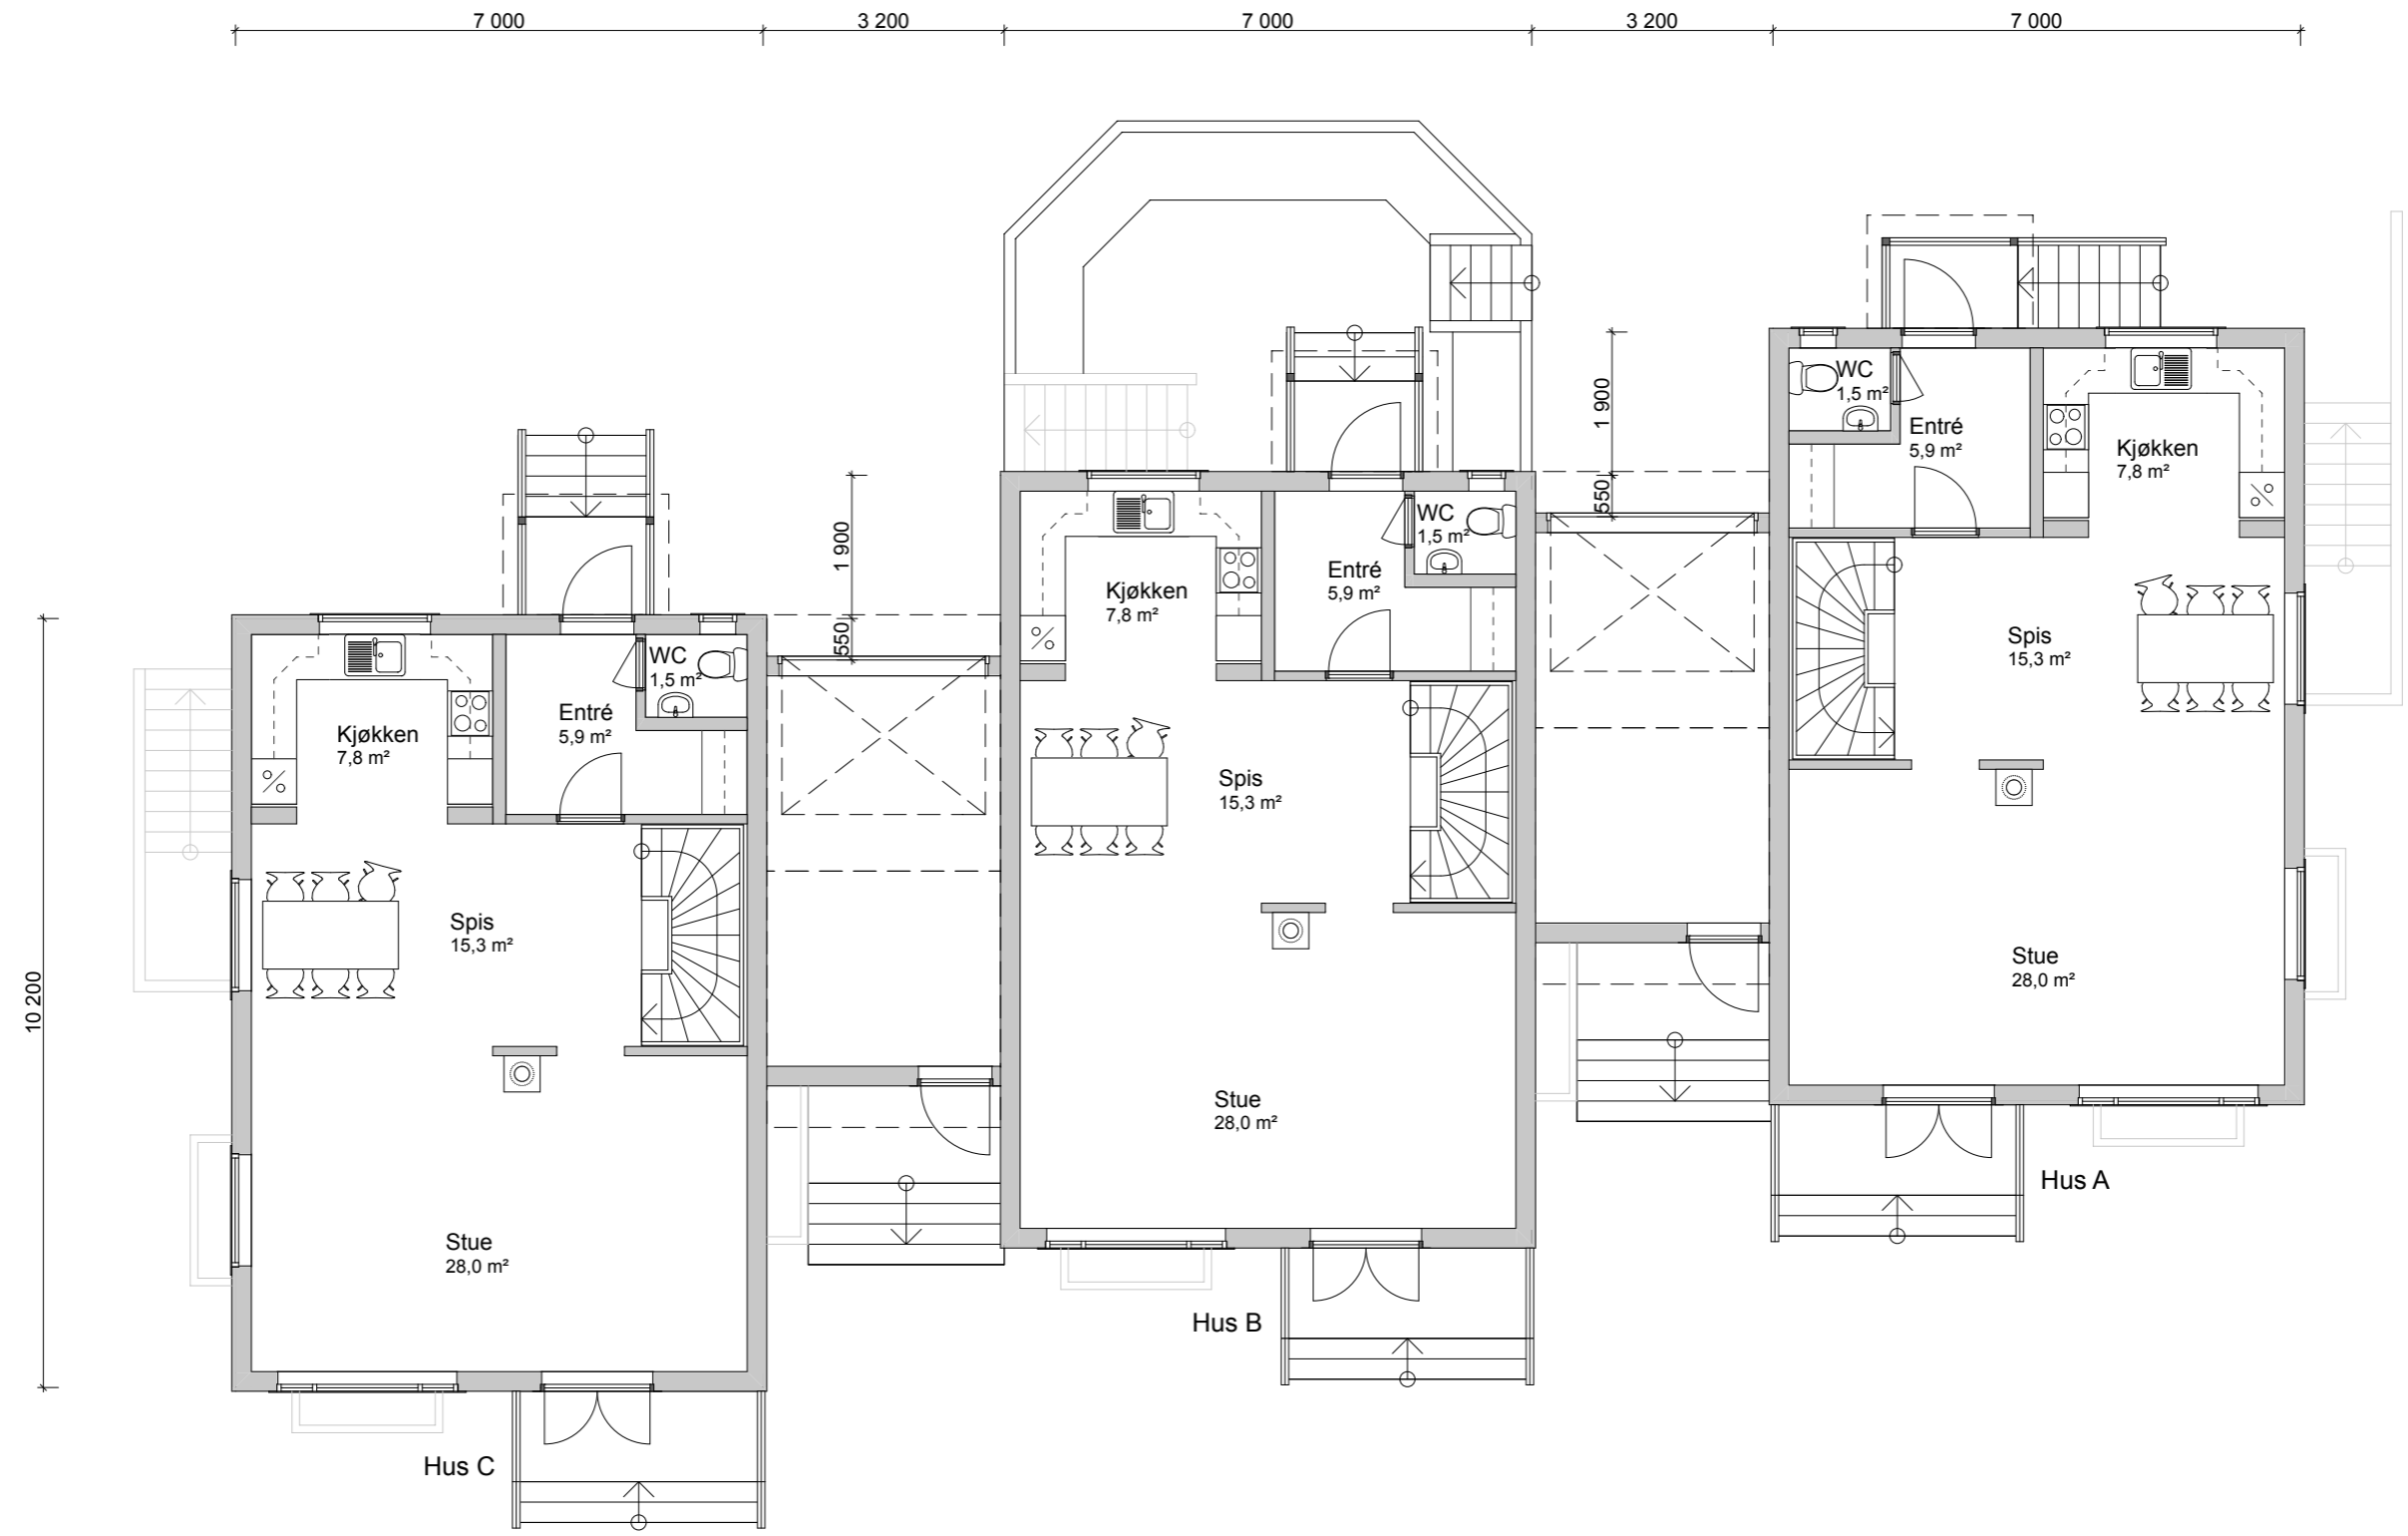


Prosjekt:
Lyngveien 15
Gnr.: 149, Bnr.: 184

Tegning:
Plan 1. Etasje

Tegningsnr.:
A20-2
Målestokk:
1:100
Dato:
03.11.2010

Tiltakshaver:
E-Eiendom AS

Prosjekterende:
Siv.ark. Nils Haugrud.
Øvre Slottsgt. 12, 0157 Oslo
Tlf.: 22 42 42 93
Mail: nhaugrud@online.no

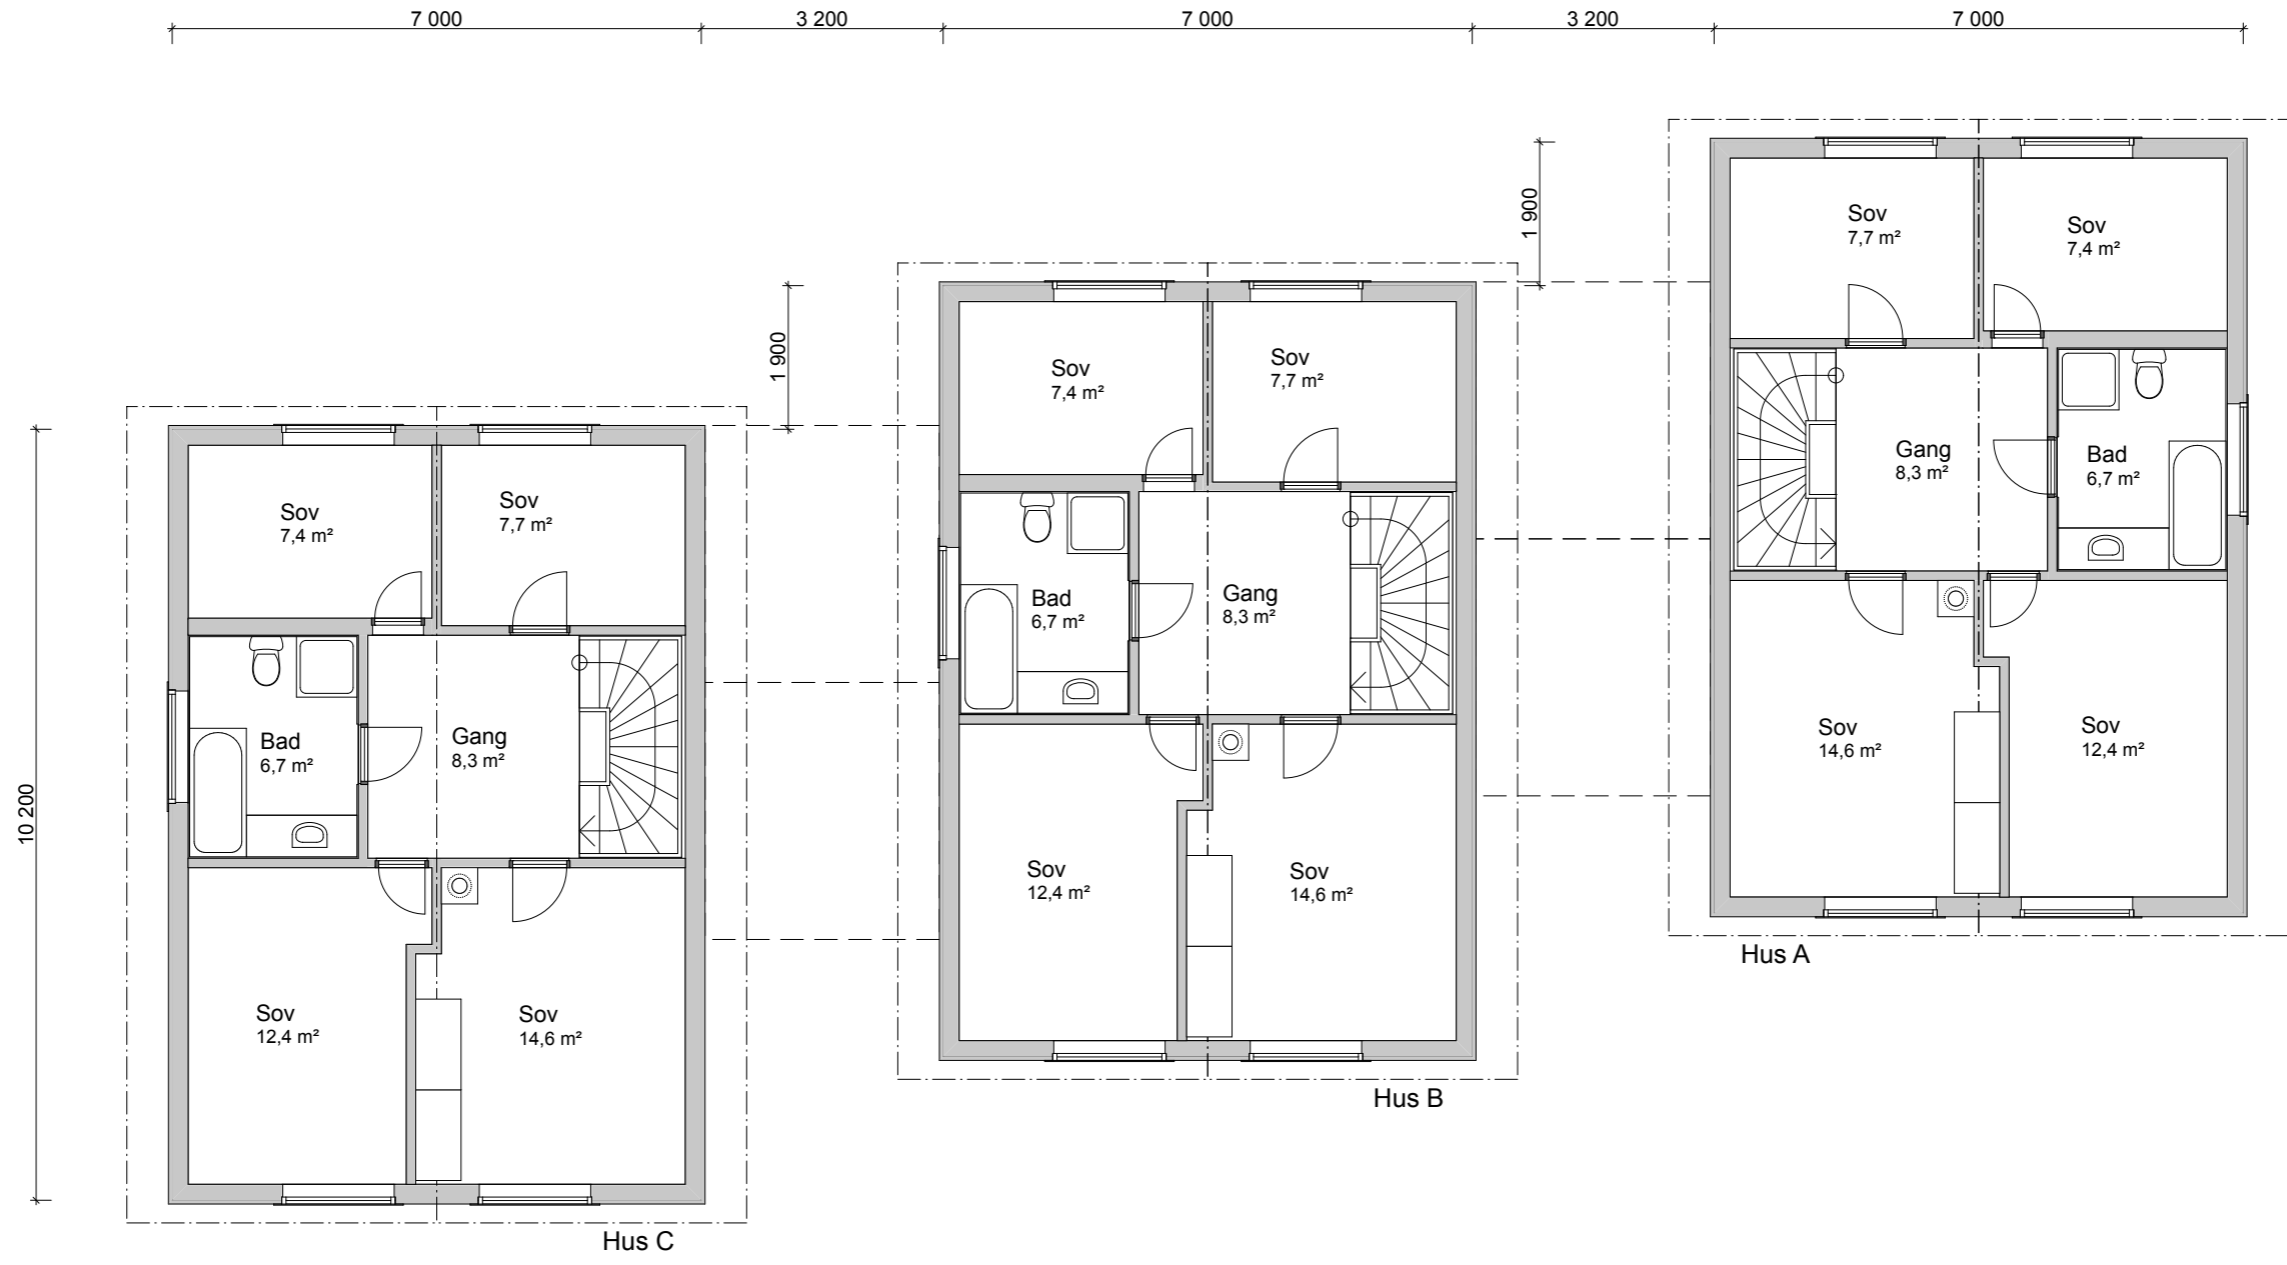

Prosjekt:
Lyngveien 15
Gnr.: 149, Bnr.: 184


Tegning:
Plan 2. Etasje

Tegningsnr.:
A20-3
Målestokk:
1:100

Dato:
03.11.2010

Tiltakshaver:
E-Eiendom AS

Prosjekterende:
Siv.ark. Nils Haugrud.
Øvre Slottsgt. 12, 0157 Oslo
Tlf.: 22 42 42 93
Mail: nhaugrud@online.no

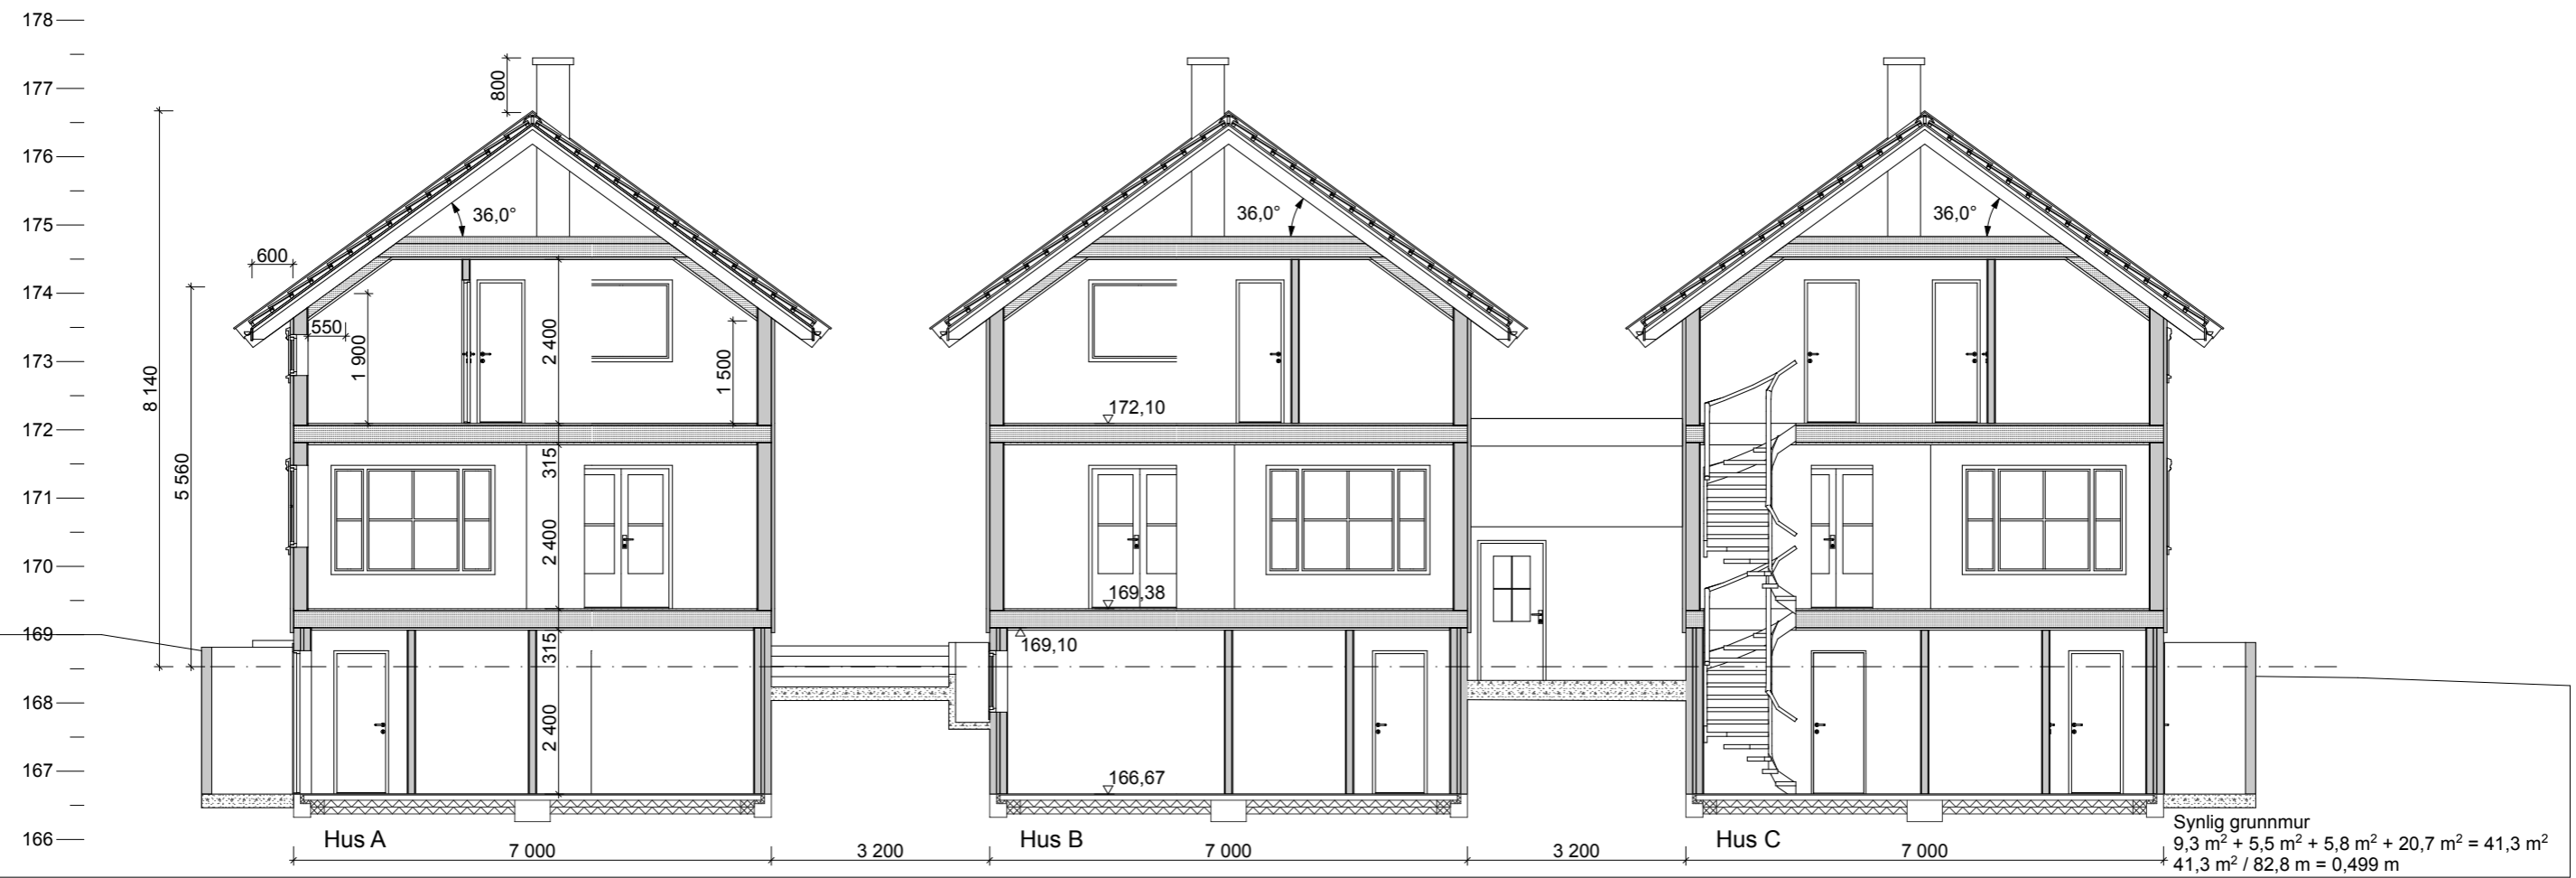

Prosjekt:
Lyngveien 15
Gnr.: 149, Bnr.: 184

Tegning:
Snitt A-A

Tegningsnr.:
A20-4
Målestokk: 1:100
Dato: 03.11.2010

Tiltakshaver:
E-Eiendom AS

Prosjekterende:
Siv.ark. Nils Haugrud.
Øvre Slottsgt. 12, 0157 Oslo
Tlf.: 22 42 42 93
Mail: nhaugrud@online.no