


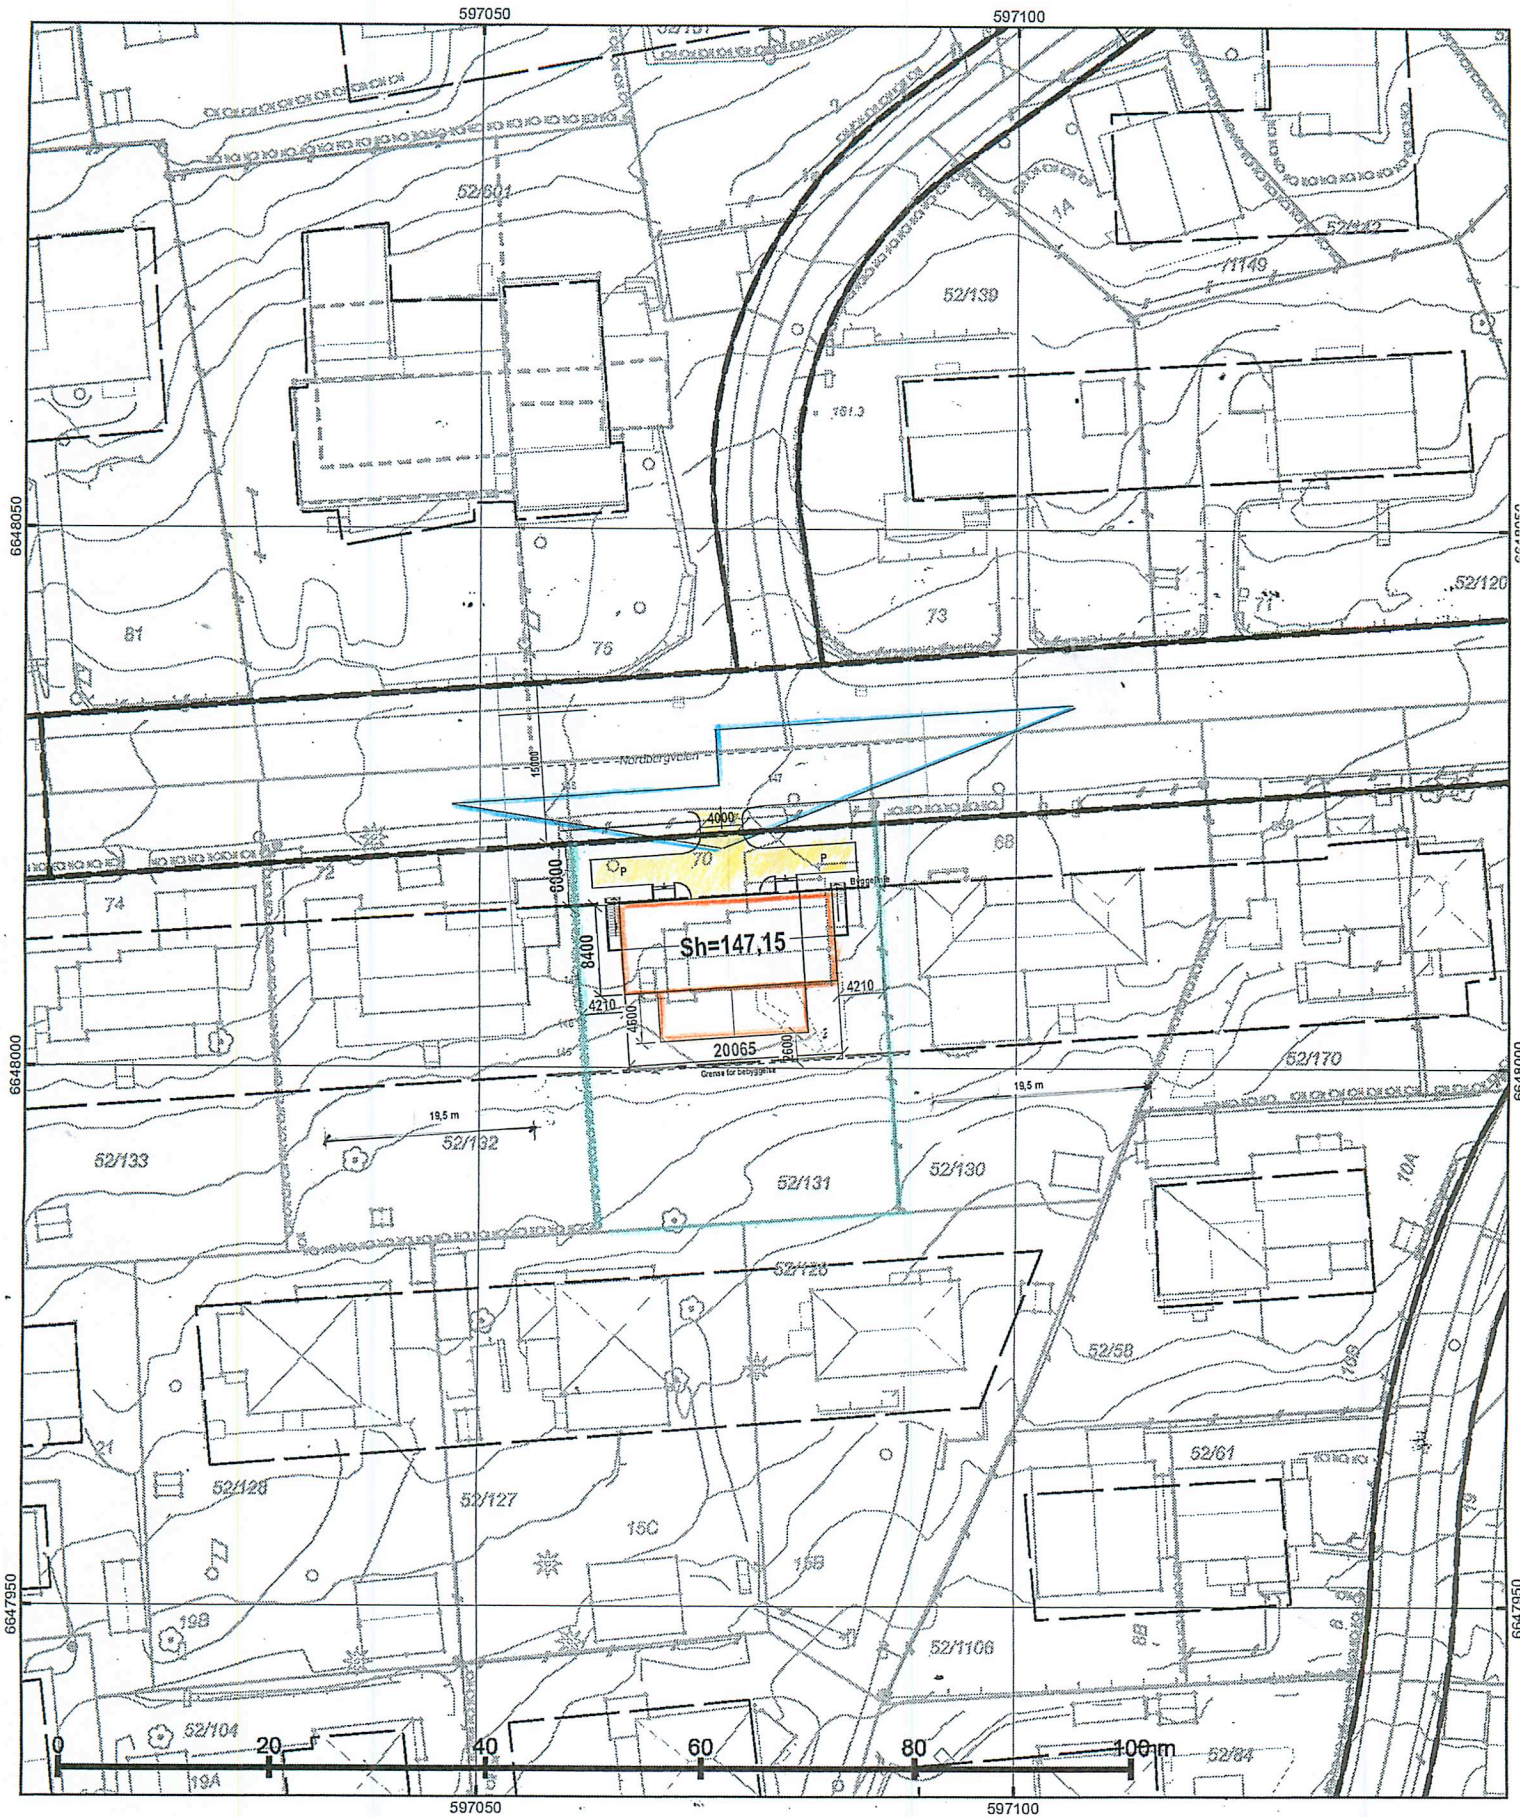

© Plan- og bygningssetaten, Oslo kommune

 Oslo

Dato: 16.04.2021
Bruker: tas
Målestokk 1:500
Ekvidistanse 1m
Koord.system: EUREF89 - UTM sone 32
Høydereferanser
- Reguleringsplan: Se reg.best.
- Bakgrunnskart: NN2000.
Originalformat: A3



Situasjonskart

– Kartet er sammenstilt for: Byggesak

PlottID/Best.nr: 208806/ 86425630

Adresse: NORDBERGVEIEN 70

Gnr/Bnr: 52/131

Deres ref.:

Kommentar:

Opprinnelig reguleringsplan gir rammer for høyder på planlagt bebyggelse ut fra terrenghøyden slik de var da reguleringsplanen ble vedtatt. Det nye sammenstilte reguleringsplankartet viser dagens terreng- og tomtesituasjon. Planens originale vedtakskart er tilgjengelig i Saksinnsyn.

Beskrivelse: 52/131

NR:

Dato:

Revidert dato:

Nordbergveien 70

Mål: 1:500

Dato 26-04-24 13-06-21
30-04-21

Siv.ark. Nils Havnand.