


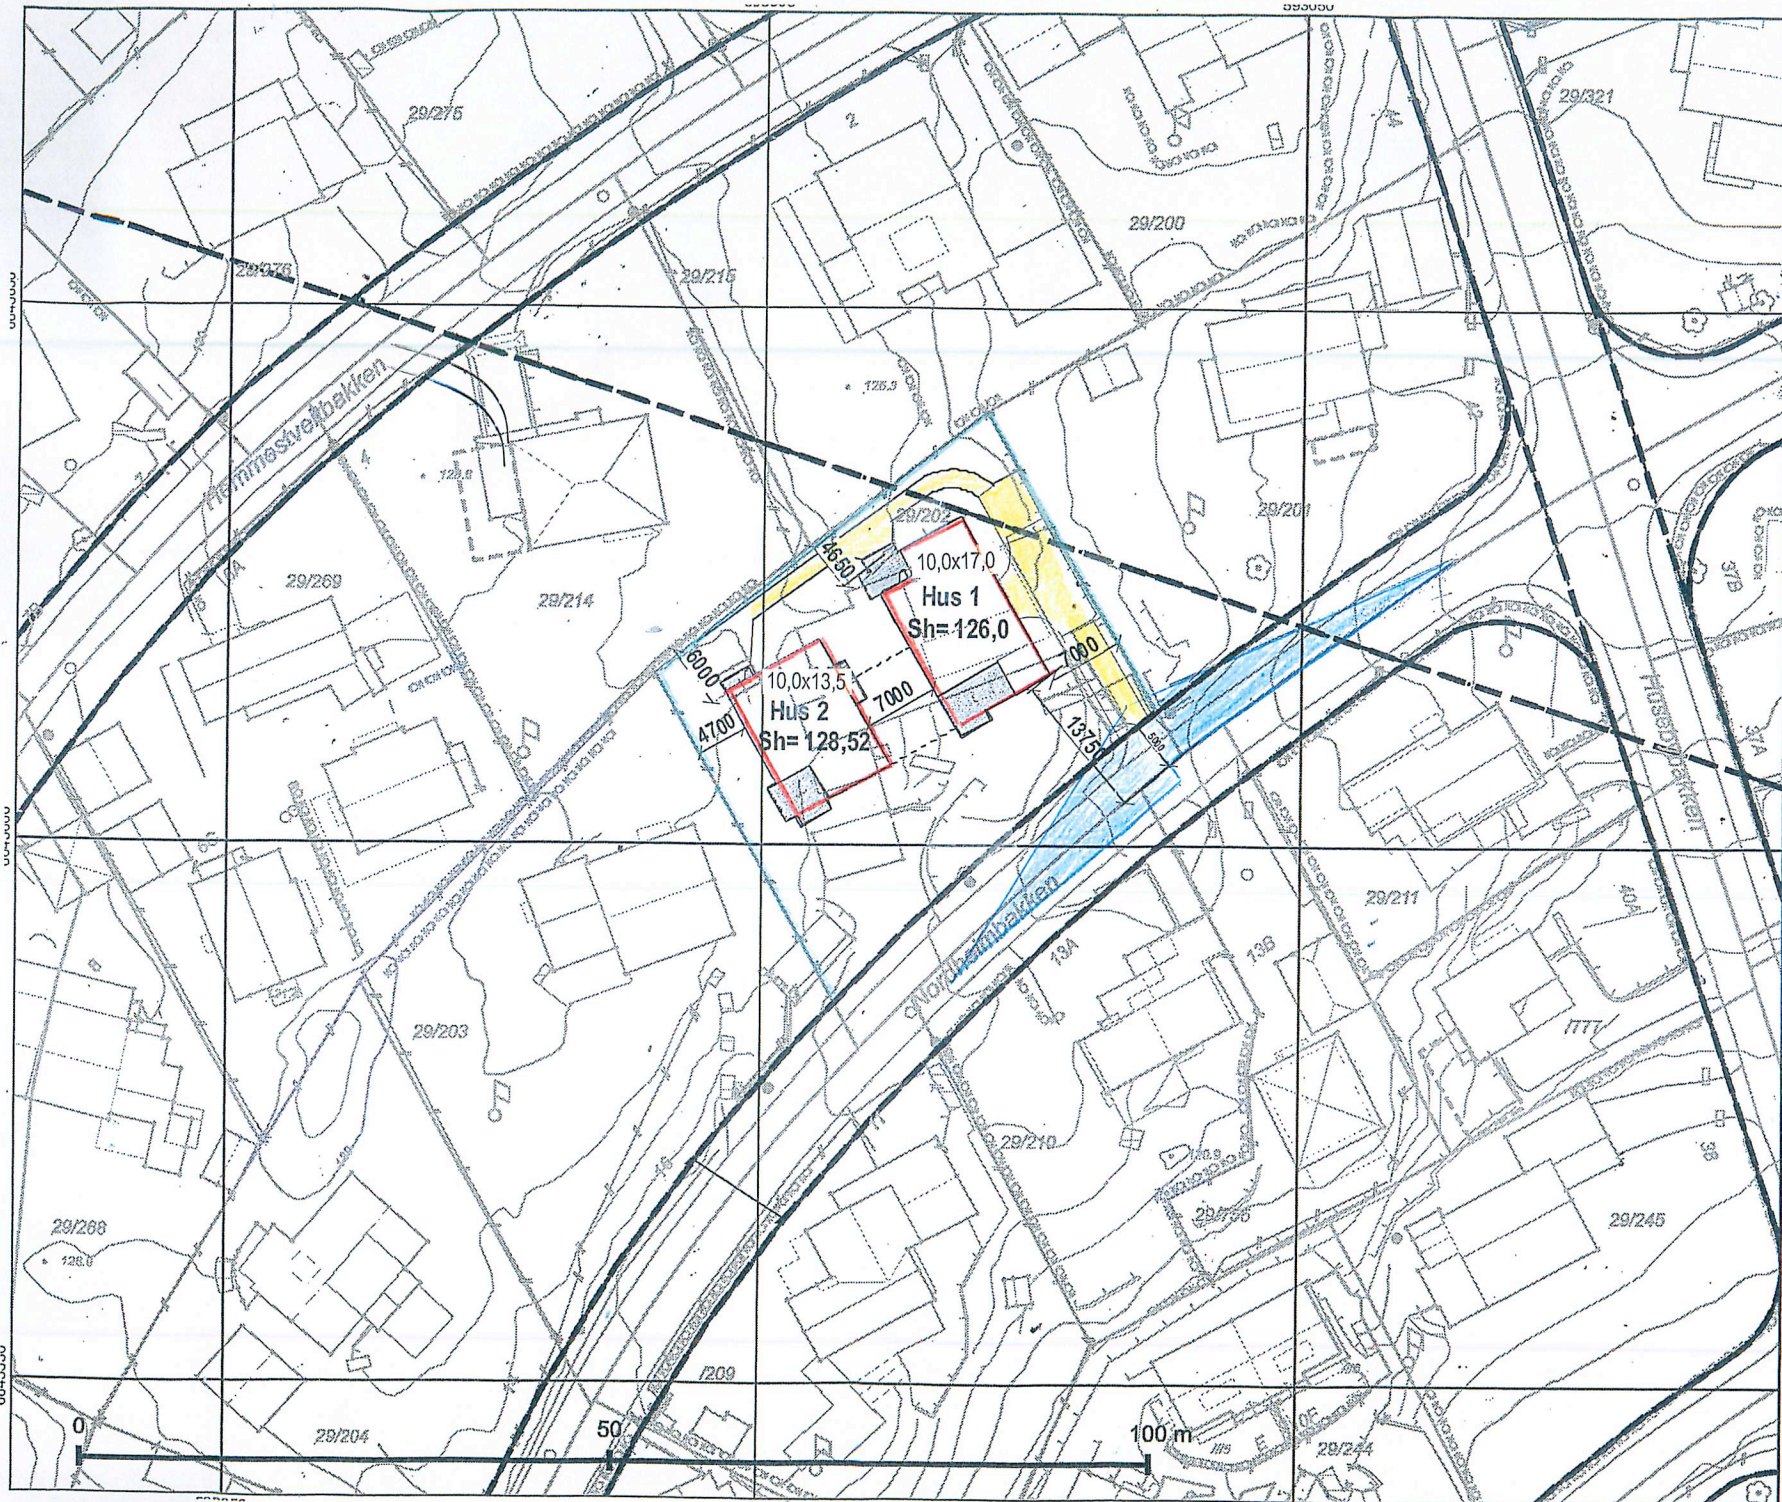

Oslo

Dato: 16.07.2021

Bruker: tas

Målestokk 1:500

Ekvidistanse 1m

Koord.system: EUREF89 - UTM sone

Høydereferanser

- Reguleringsplan: Se reg.best.

- Bakgrunnskart: NN2000

Originalformat: A3

Adresse: NORDHEIMBAKKEN 18

Gnr/Bnr: 29/202

PlottID/Best.nr: 301211/ 86432222

Deres.ref.:

Kommentar:

Situasjonskart

- Kartet er sammenstilt for:
Byggesak

Opprinnelig reguleringsplan gir rammer for høyder på planlagt bebyggelse ut fra terrenghøydene slik de var da reguleringsplanen ble vedtatt. Det nye sammenstilte reguleringsplankartet viser dagens terreng- og tomesituasjon. Planens originale vedtakskart er tilgjengelig i Saksinnsyn.

Beskrivelse: **Situasjonskart**

NR: **D.1**

Dato:

Revidert dato: **18 07 21**