


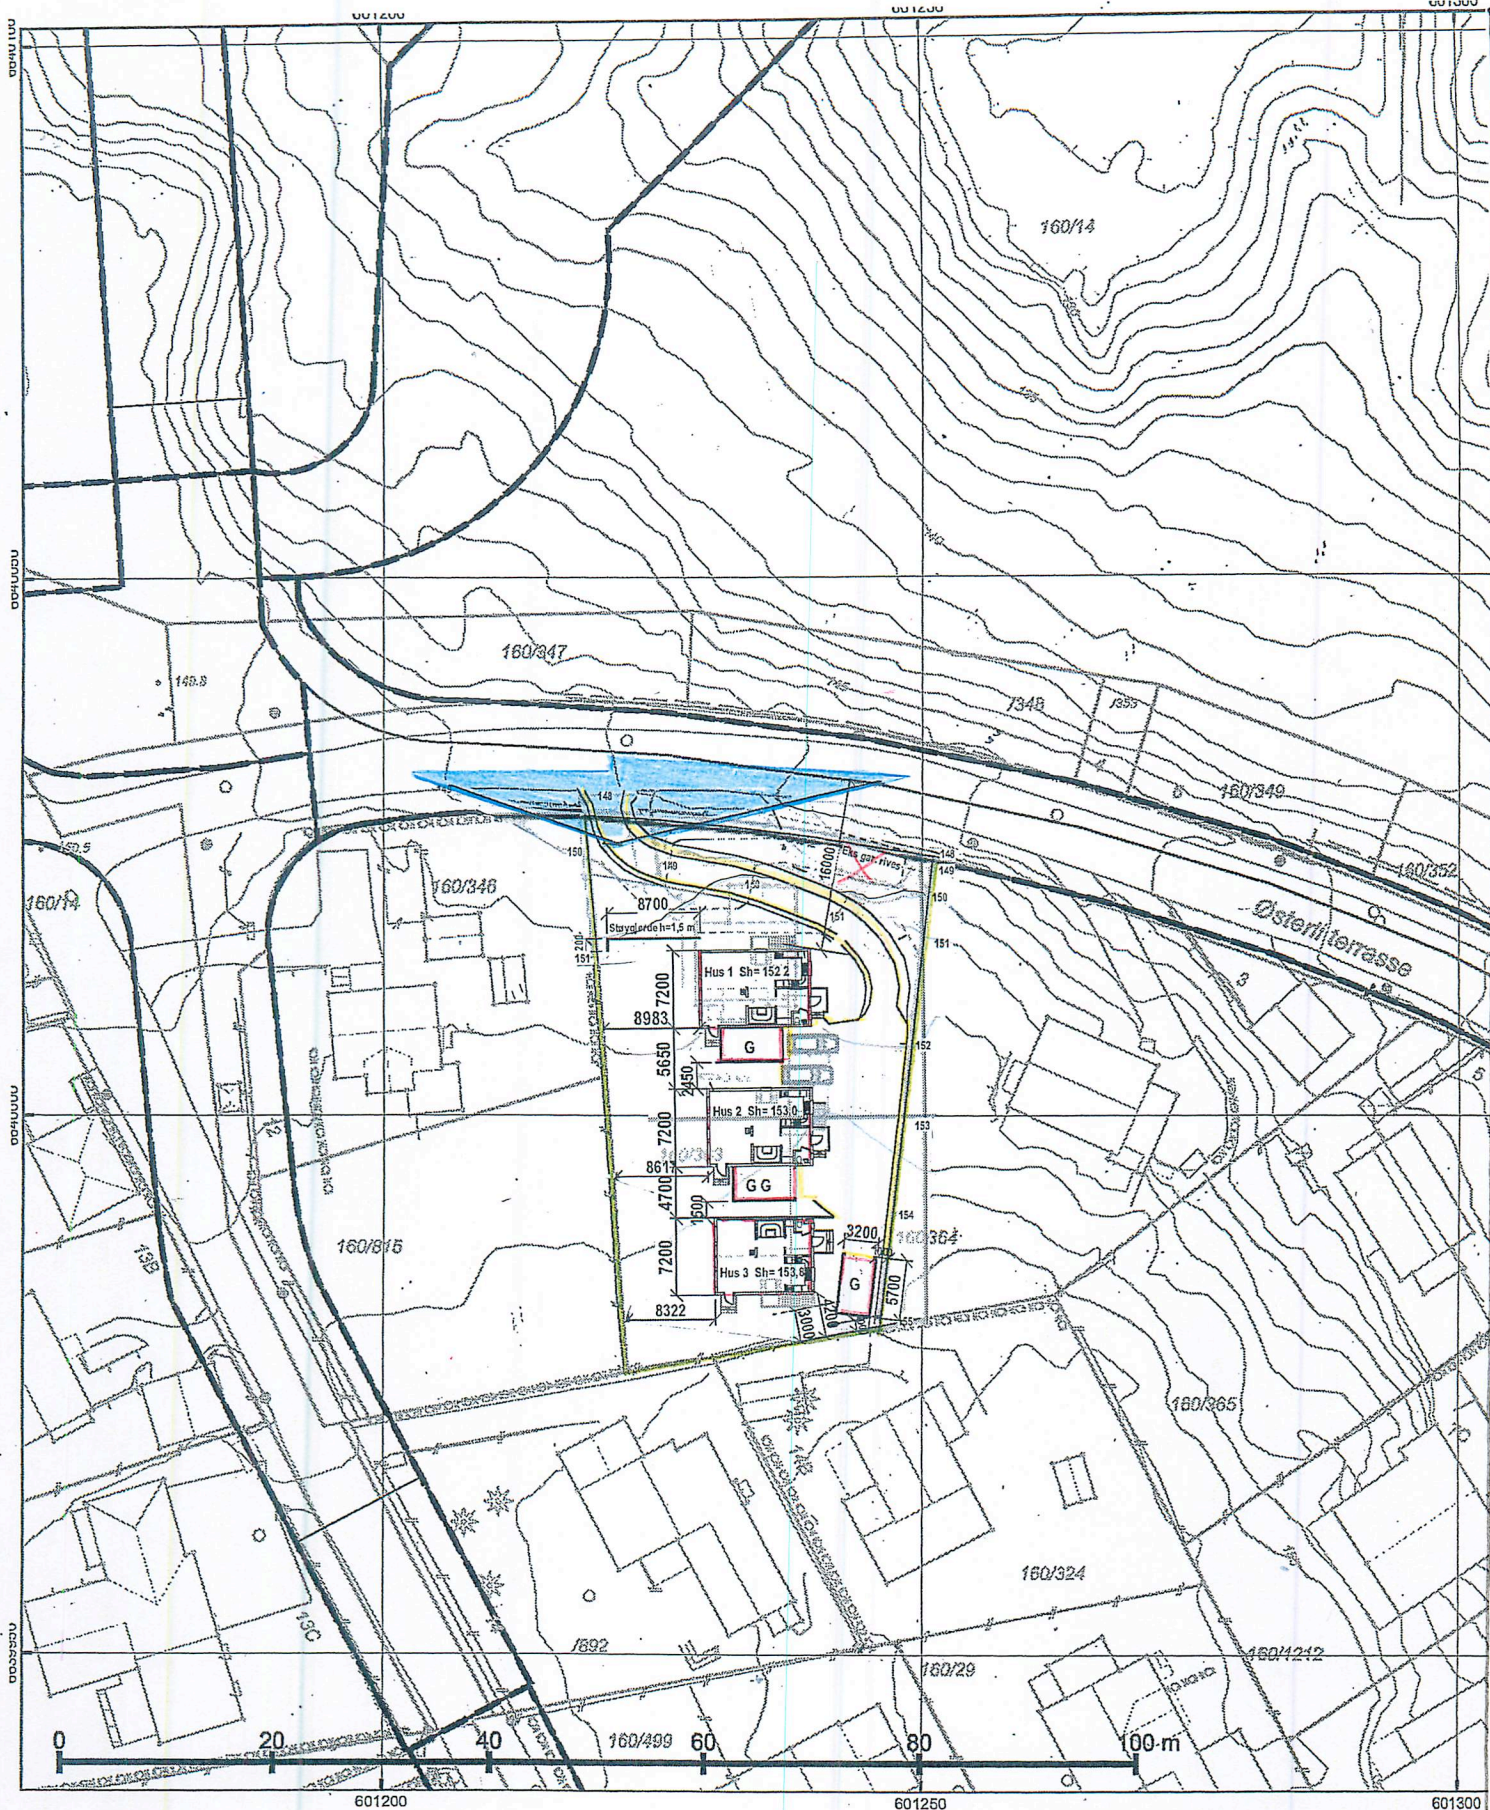

© Plan- og bygningssetaten, Oslo kommune

Oslo

Dato: 24.01.2022
 Bruker: tas
 Målestokk 1:500
 Ekvidistanse 1m
 Koord.system: EUREF89 - UTM sone 32
 Høydereferanser
 - Reguleringsplan: Se reg.best.
 - Bakgrunnskart: NN2000
 Originalformat: A3

Situasjonskart

- Kartet er sammenstilt for: Byggesak

PlottID/Best.nr: 223370/ 86442396

Adresse: ØSTERLI TERRASSE 1

Gnr/Bnr: 160/363

Deres ref.:

Kommentar:

Opprinnelig reguleringsplan gir rammer for høyder på planlagt bebyggelse ut fra terrenghøydene slik de var da reguleringsplanen ble vedtatt. Det nye sammenstilte reguleringsplankartet viser dagens terreng- og tomtesituasjon. Planens originale vedtakskart er tilgjengelig i Saksinnsyn.

Beskrivelse: **Situasjonskart / Avkjørselsplan**

NR:
 Dato: 24.01.22
 Revidert dato: