

# SITUASJONSKART

Gnr/Bnr: 29/3 Par.2 Parsell: Parsell nr. 2

Adresse: Nei

Nettoareal i m<sup>2</sup>: Ca 1072


Reg.plan: 52F

Byggtype: Enebolig

ASKER KOMMUNE  
Plan- og bygningsavdelingen



Sign: AA Dato: 21.05.2010

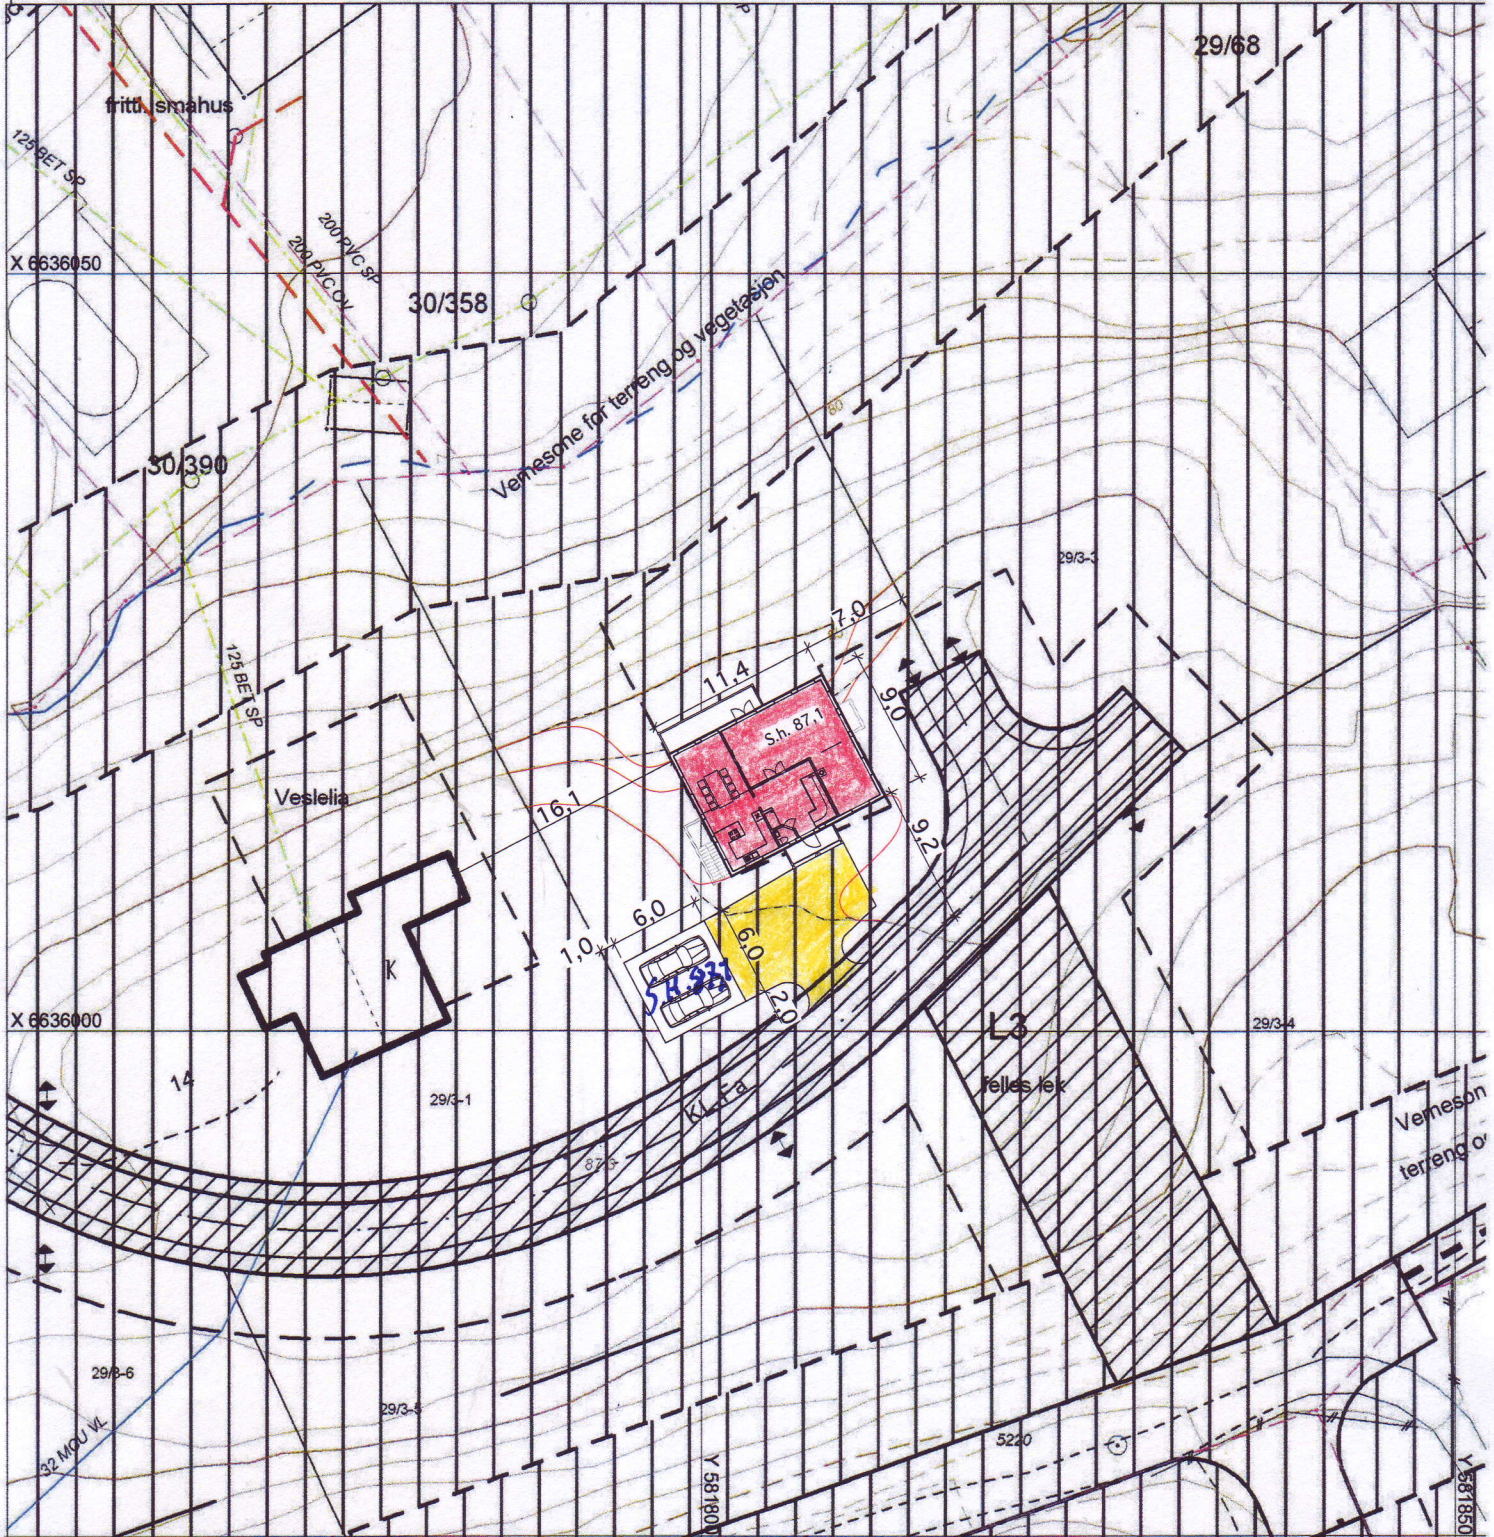

## TEGNFORKLARING

### Plan:

	Planens begrensning		Avkjørsel
	Formålsgrense		Tre bevares
	Regulert tomtegrense		Planlagt tre
	Eiendomsgranse oppheves	4	Tomtenummer
	Byggegrense/-linje		Bevaring bygninger vernekat. 1
	Strandsonегrense fra reg.plan		Bevaring bygninger vernekat. 2
	Regulert senterlinje		
	Friskiltlinje		
	Møneretning		

### Ledninger:

	VL	Vannledning
	SP	Spillvannsledning
	PS	Pumpeledning spillvann
	OV	Overvannsledning
	Kum	

### Grunnkart:

	Eiendomsgranse
	Bygning, vist med takflate
	Godkjent husplassering, koordinatfestet
	Godkjent husplassering, ikke koordinatfestet
	Kulturminne
	Forminner

D1



Målestokk

1:500

Dette er et offentlig dokument, hvor de angitte, linjer eller påskrifter ikke må fjernes, svekkes eller forandres. Dybde og beliggenhet for ledningsanlegg må påvises nærmere på stedet.

Dato for flyfotokartlegging: 28.04.1993