

Dato: 06.05.2022
 Bruker: noas
 Målestokk: 1:500
 Ekvidistans 1m
 Koord.system: EUREF89 - UTM sone
 Høydereferanser
 - Reguleringsplan: Se reg.best.
 - Bakgrunnskart: NN2000



Originalformat: A3
 Adresse: ØVRE SMESTADVEI 23

Gnr/Bnr: 32/129
 PlottID/Best.nr: 303411/ 86449546

Deres ref.:

Kommentar:

Reguleringskart


- Kartutsnittet gjelder vertikálnivå 2 (dvs. på bakkenivå).
- Gjeldende kommunedelplaner: KDP-17
- Naturmangfold innenfor kartutsnittet. Se eget kart.
- Kartet er sammenslått for: Byggesak

Opprinnelig reguleringsplan gir rammer for høyder på planlagt bebyggelse ut fra terrenghøyden slik de var da reguleringsplanen ble vedtatt. Det nye sammenslåtte reguleringsplankartet viser dagens terreng- og tomesituasjon. Planens originale vedtakskart er tilgjengelig i Saksinnsyn.

Se tegnforklaring på eget ark

DI. SITIKART.

Dato 06.05.22. 09.11.22

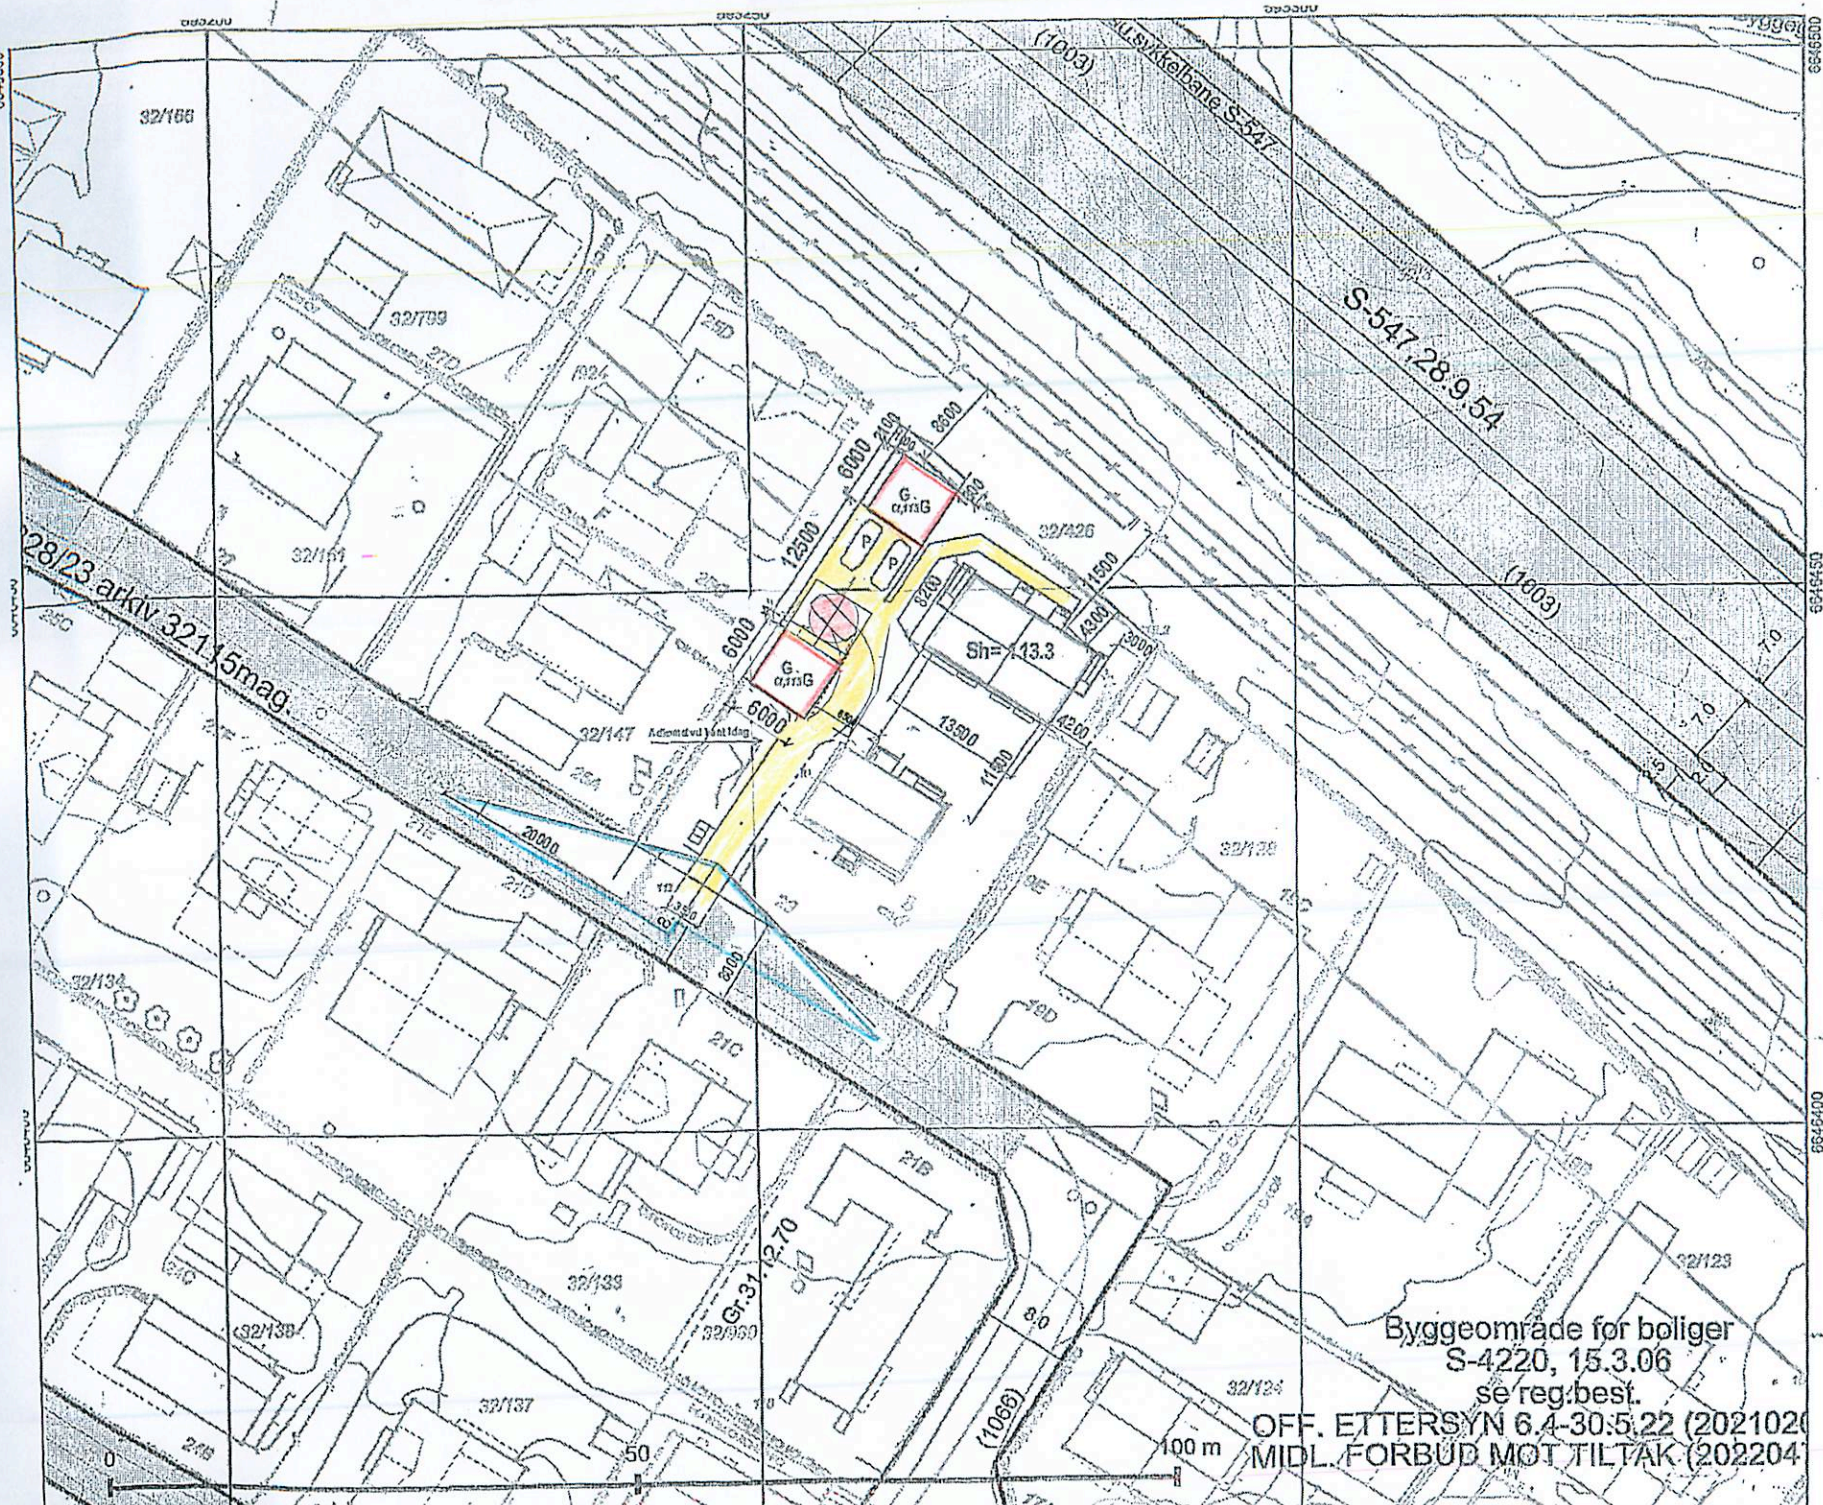

OFF. ETTERSYN 6.4-30.5.22 (202102)
 MIDL. FORBUD MOT TILTAK (202204)