


FORSLAG  
VAR REF. 2004/1517

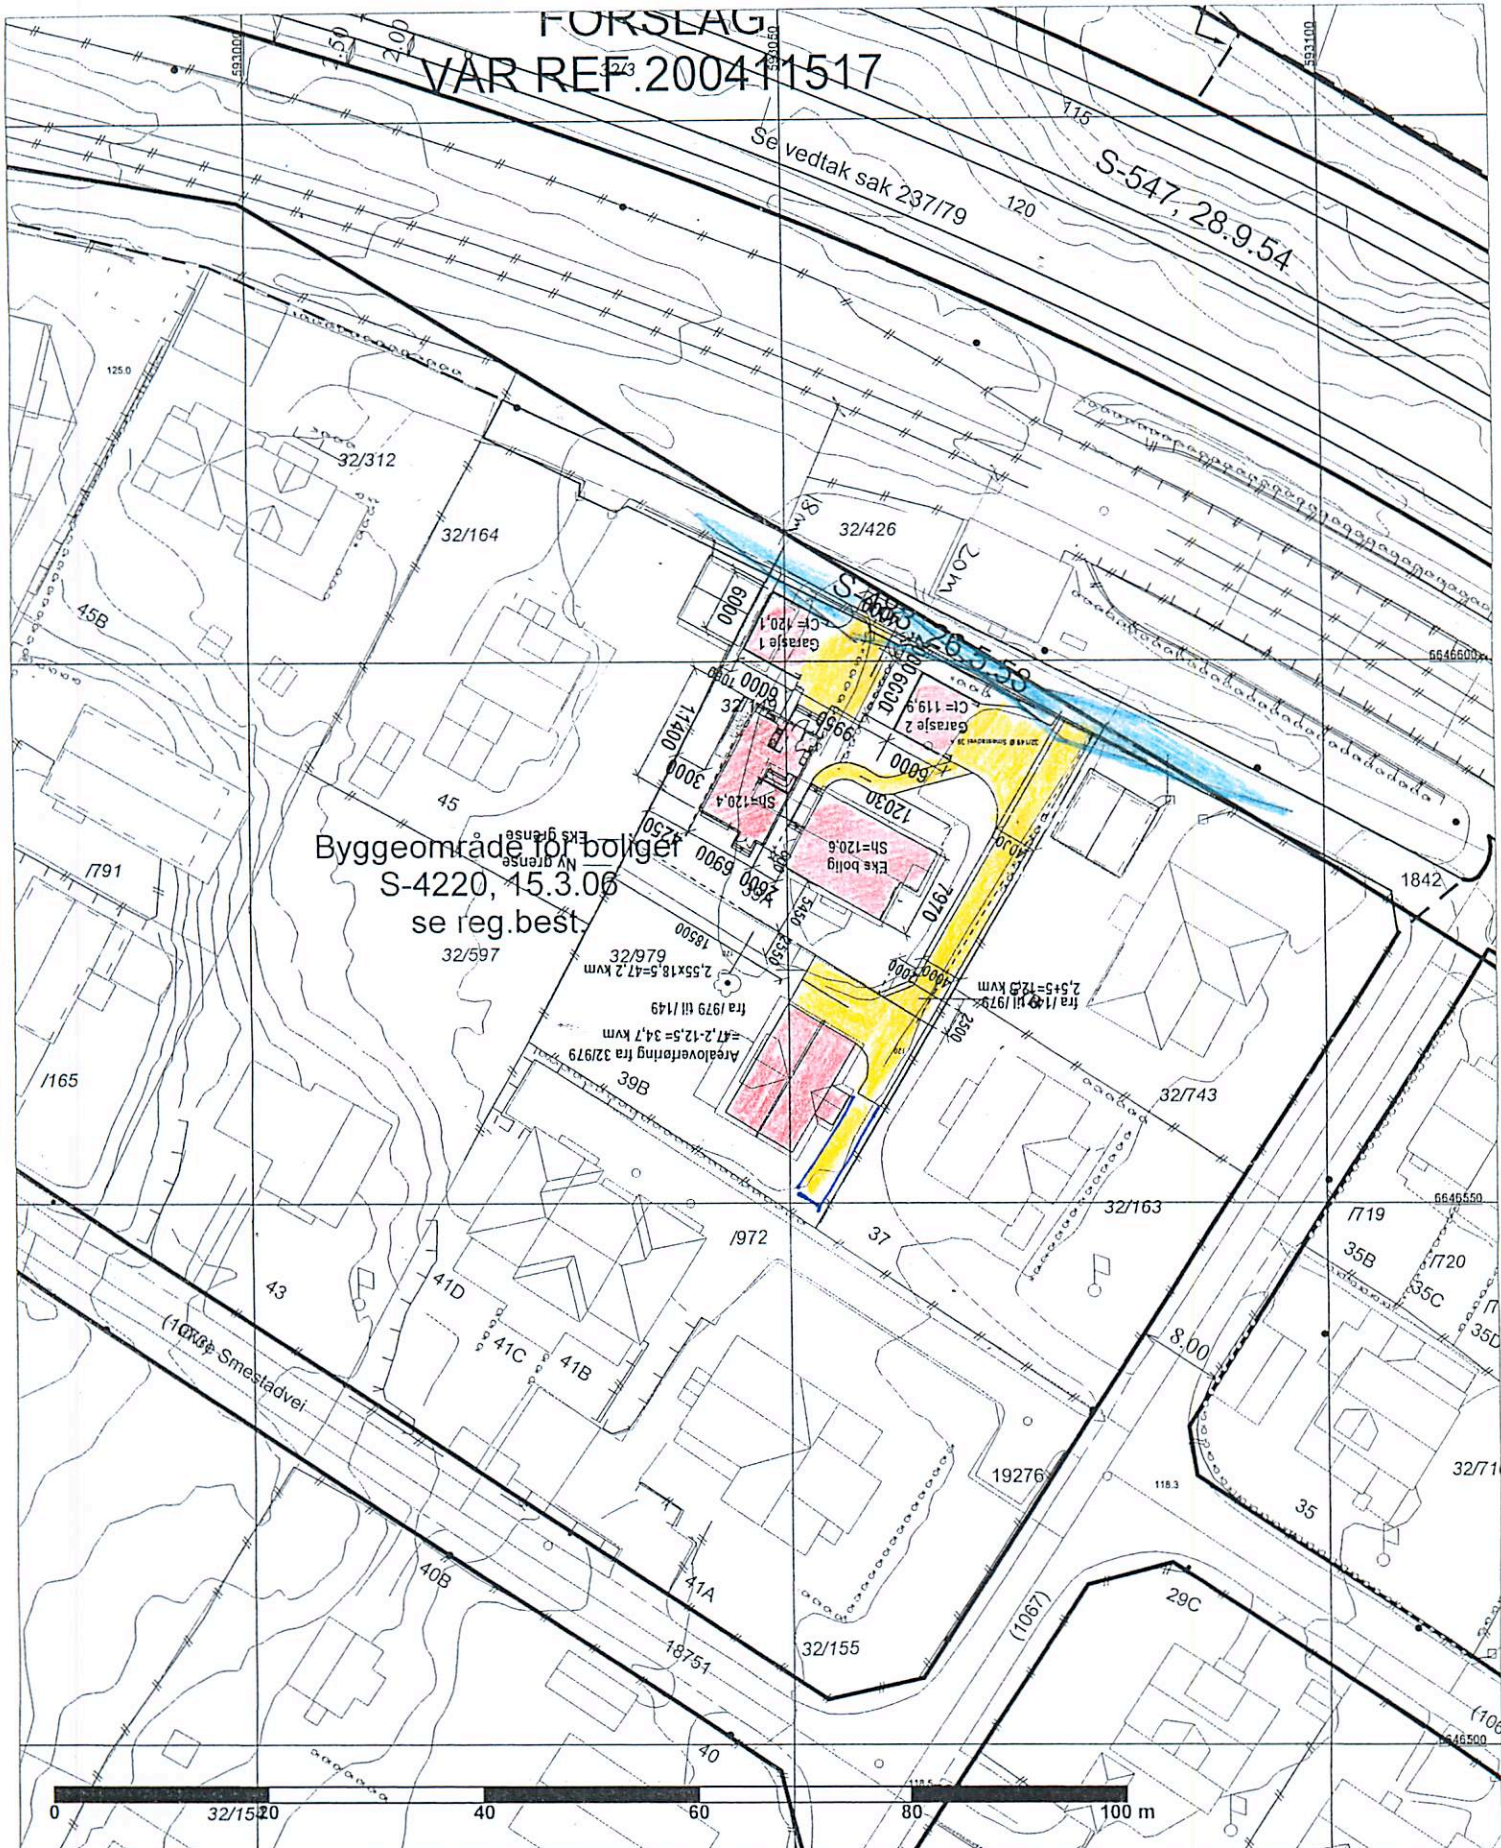

Byggeområde for boliger  
S-4220, 15.3.06  
se reg.best.

**Plan- og bygningssetaten**

Dato: 09.04.2015  
Bruker: HIHO  
Målestokk 1:500  
Ekvidistanse 1m  
Koordinatsystem: EUREF89 - UTM sone 32  
Høydereferanse:  
Reguleringsplan: Se reg.best.  
Bakgrunnskart: NN2000  
Originalformat A3

Adresse:  
Ovre Smestadsvei  
Gnr/Bnr:  
Kartet er sammenstilt for:  
Byggesak.  
Kartutsnittet gjelder vertikallnivå 2.  
I tillegg finnes det regulering i følgende vertikallnivå:  
(Hvis blank: Ingen øvrige.)

\*=Kotehøyde med OLH som høydereferanse. Ved prosjektering legges 37 cm til regulert kotehøyde.  
PlottID: / Best.nr.:  
60618 /  
Deres ref: Ovre Smestadsvei  
Kommentar:  
Gjeldende kommunedelplaner:  
Naturmangfold innenfor kartutsnittet - se eget kart.

Opprinnelig reguleringsplan gir rammer for høyder på planlagt bebyggelse ut fra terrenghøyden som eksisterer da reguleringsplanen ble vedtatt. Det nye sammenslåtte reguleringsplankartet viser dagens terreng- og tomtesituasjon. Ta kontakt med vårt kundesenter om du har behov for vedlagt reguleringsplankart for å prosjektere i tråd med reguleringsplanens krav.  
© Plan- og bygningssetaten, Oslo kommune  
Se tegnforklaring på eget ark.  
Beskrivelse:  
SIT KART  
NR: D1  
Dato: 05.06.15  
Revidert dato: 09.07.15

20.10.15