



NOTAT

Dato: **31.07.2006**
Arkivkode: **GBR-36/193,
N-531, GBR-
36/201**
J.postID: **06/31756**
Dok. nr: **7**
Arkivsaksnr: **06/4837**

Fra: Astrid Mæhlum

Vedrørende: **AB.NR: 5011. Øvrevollveien 71 - tomannsbolig**

Tomannsbolig tilknyttes offentlige vann og avløpsledninger i Øvrevollveien.

Evt. gravearbeider i offentlig vei vil kreve særskilt tillatelse fra veimyndighetene.

Før igangsettingstillatelse kan anbefales må ledningsplan og evt. tinglyste rettigheter, tillatelser og dokumentasjoner forelegges Byggesak.

Overflatevann/takvann samt vann fra plasser med tett overflate må fordrøyes på egen grunn og på en slik måte at bygningskonstruksjoner ikke skades eller vannet skaper ulemper for området/ naboer.


Tiltakshaver er selv ansvarlig for at dette ivaretas.

Etter opplysninger fra vårt arkiv kommer den planlagte garasjen til hovedbølet i konflikt med boligens private ledninger. Private ledninger kan legges om eller legges i varerør.

Kjellergulv og/eller vannstand i lavest monterte vannlås må ligge minst 900mm høyere enn innvendig topp hovedledning for spillvann, målt i stikkledningens forgrening på hovedledning.

Alt rørleggerarbeid skal anmeldes til Bærum kommune Vann og Avløp – drift av godkjent foretak, og skal være godkjent før arbeidet tar til.

Beliggenhet og høyder på ledninger er kun å betrakte som orienterende.

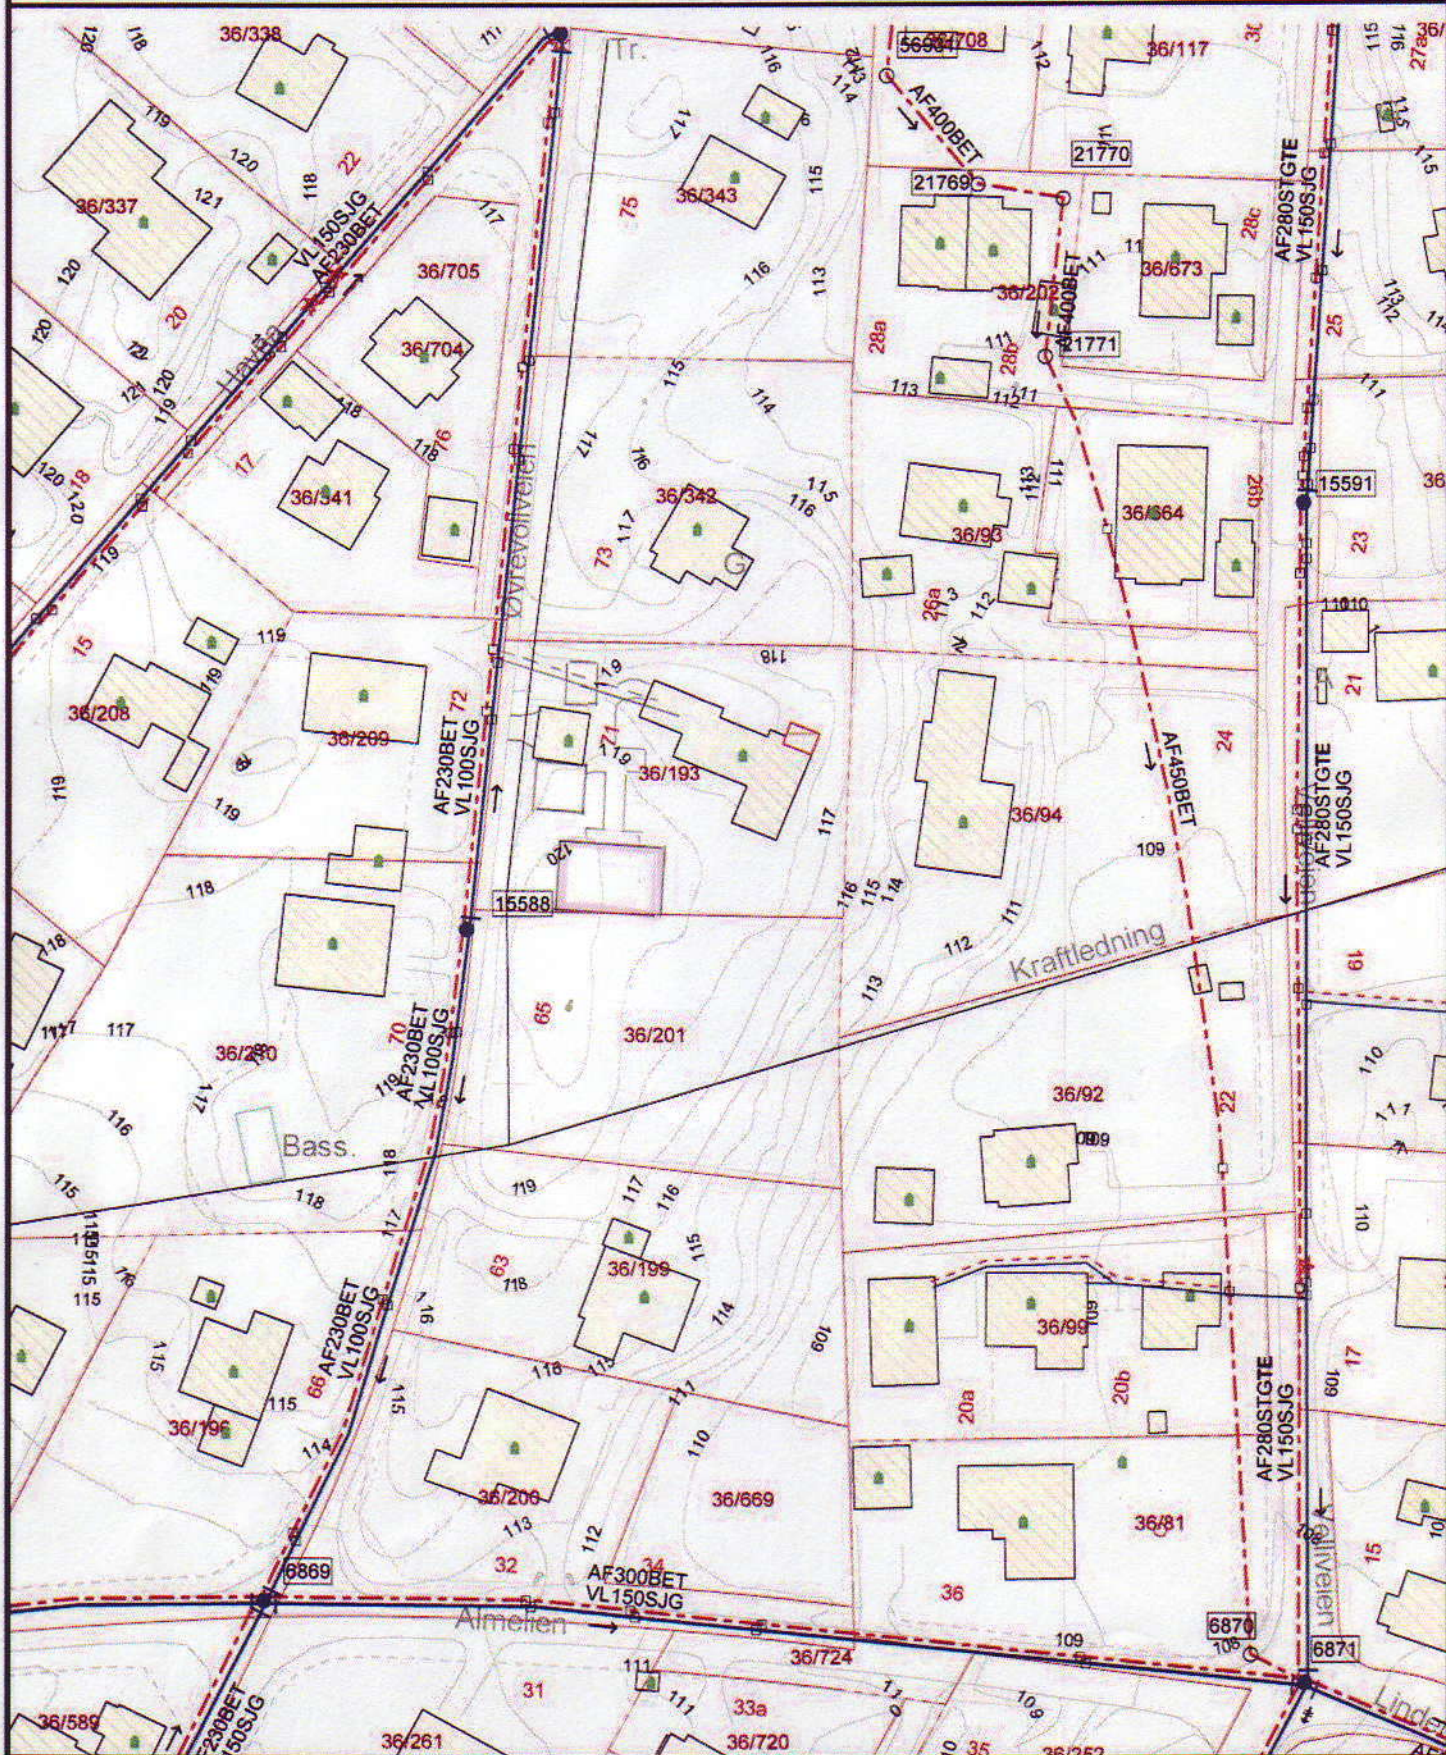

	BÆRUM KOMMUNE Vann og avløp		Adresse: <u>DVREVOLLVEIEN 71</u>
	FORENKLET SITUASJONSKART Vann og avløp		Foretak: <u>TOMANNSBOLIG</u>
Dato: 2006.07.31 Sign: AHM		Målestokk 1:1000	

G.nr 36 B.nr 193/201

31756