





Hus 4 E.1-1 Plan og snitt




90/79 Sandåsveien 9 A

MÅL 1:100
10-06-19

Tiltakshaver:

Siv.ark. Nils Haugrud,
Øvre Slottsgt. 14 0157 Oslo
Tlf 9518 9518

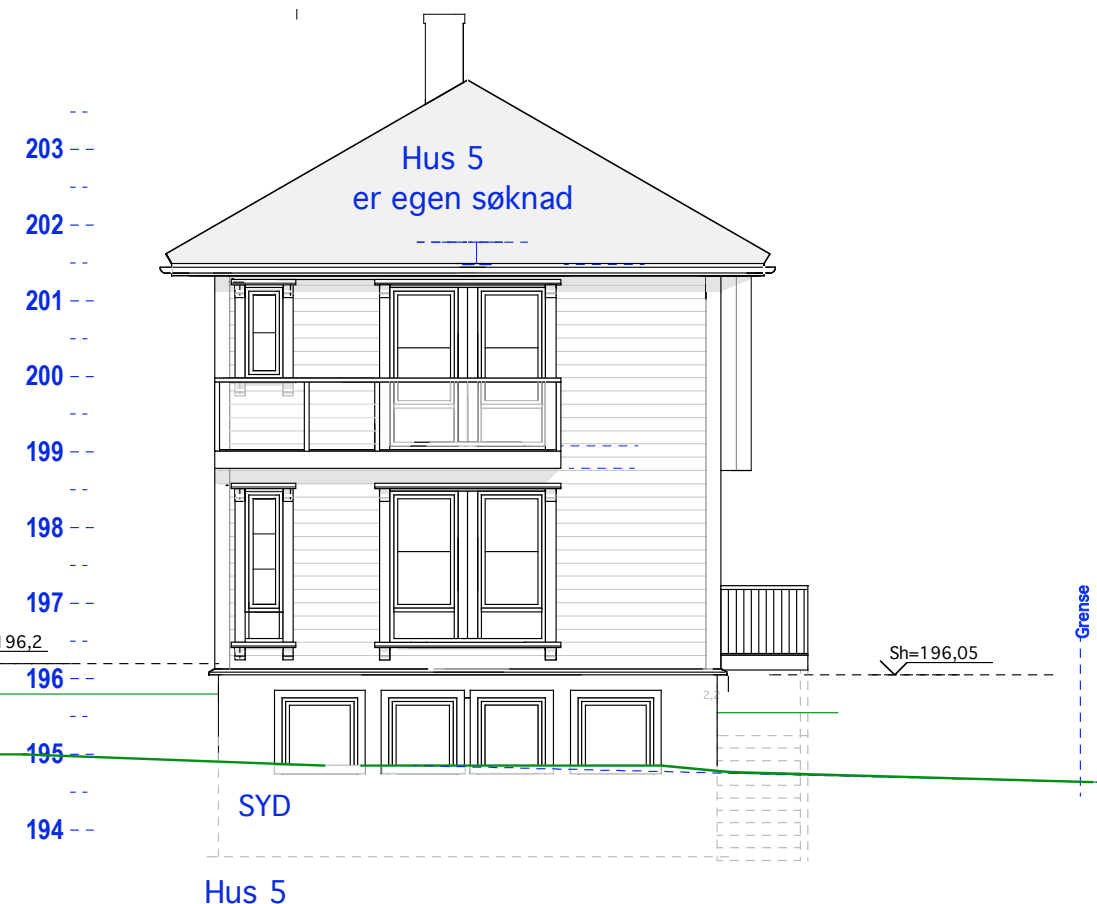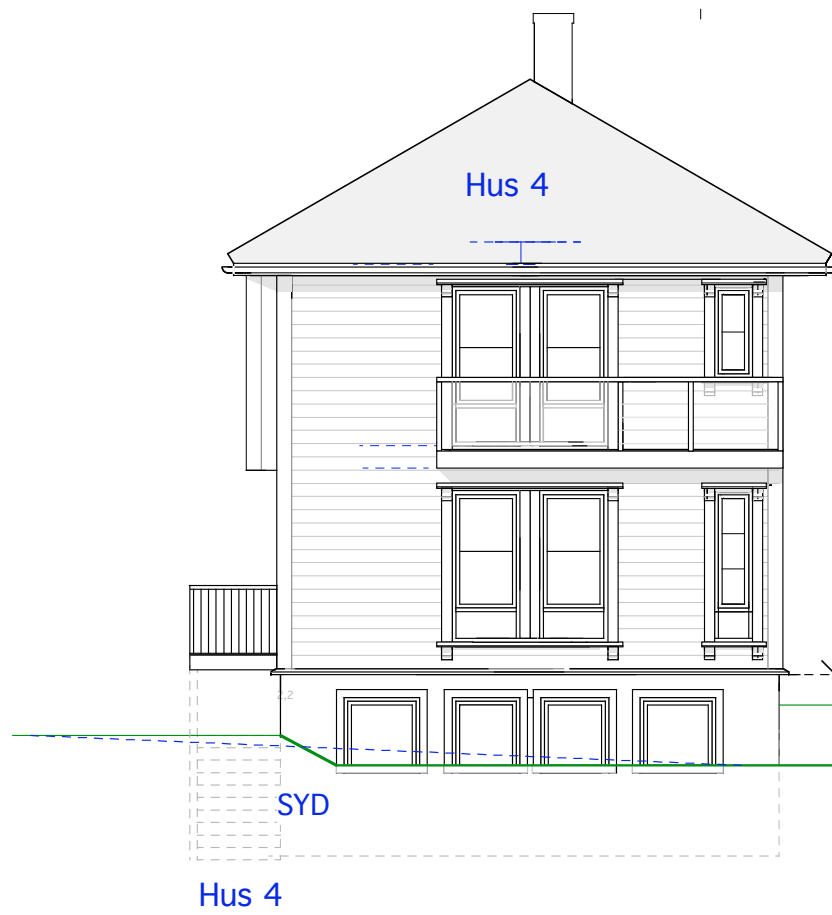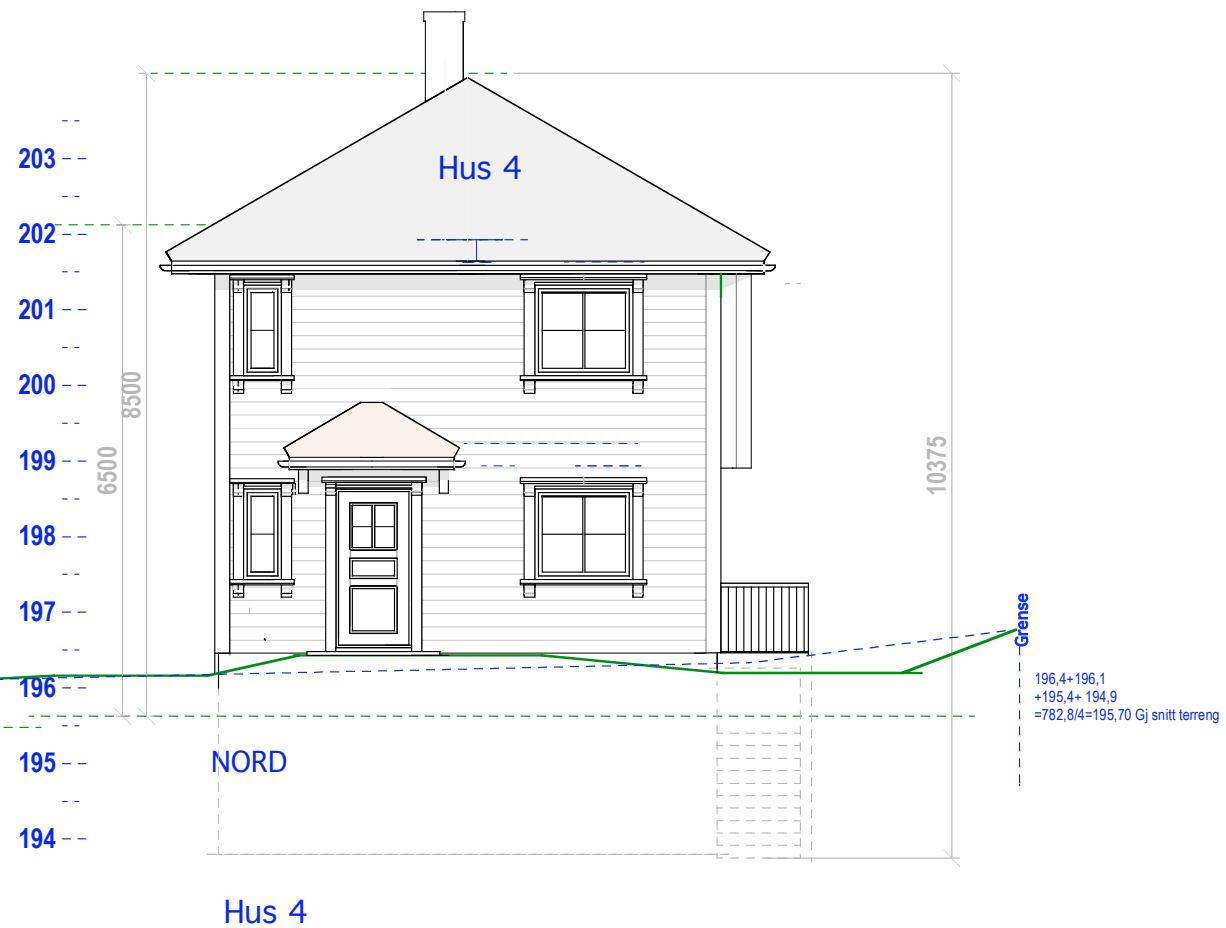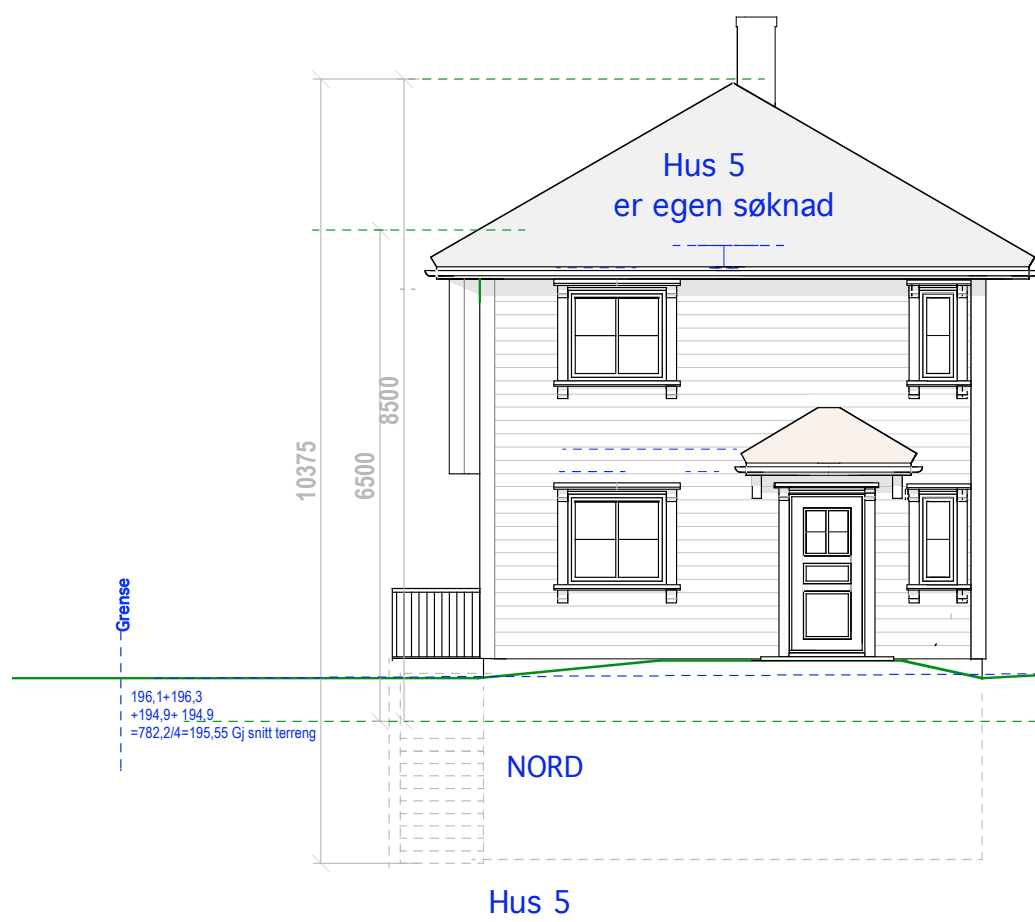

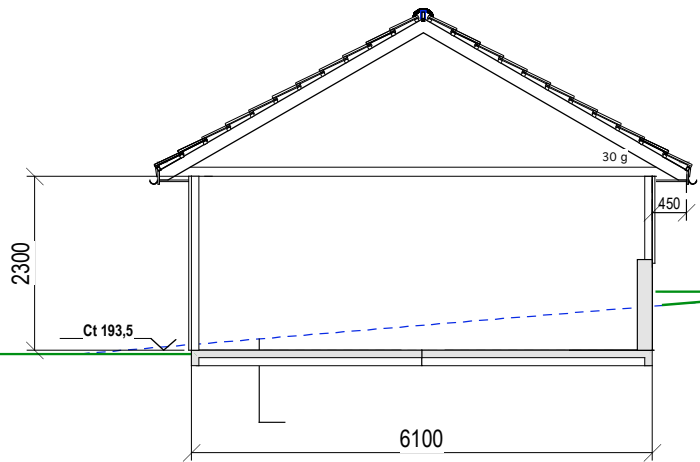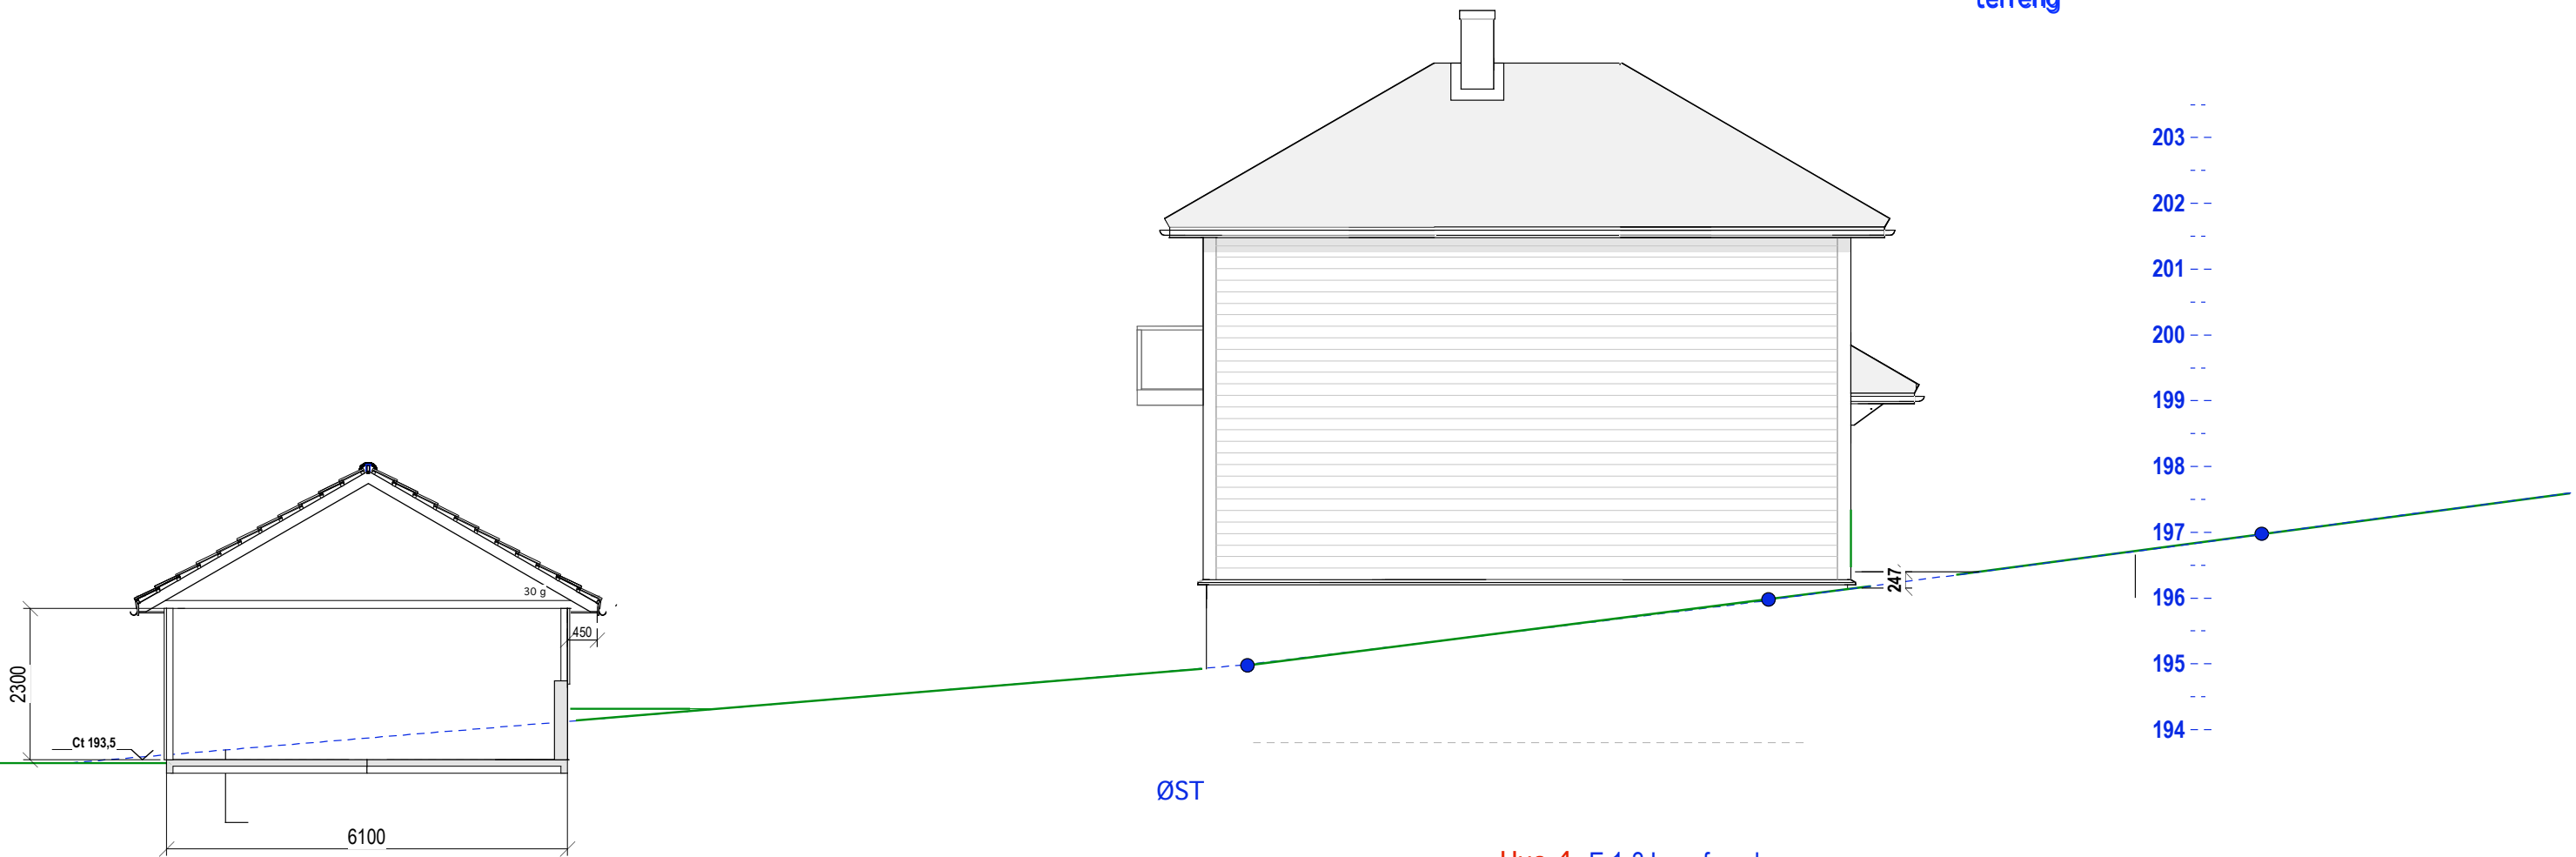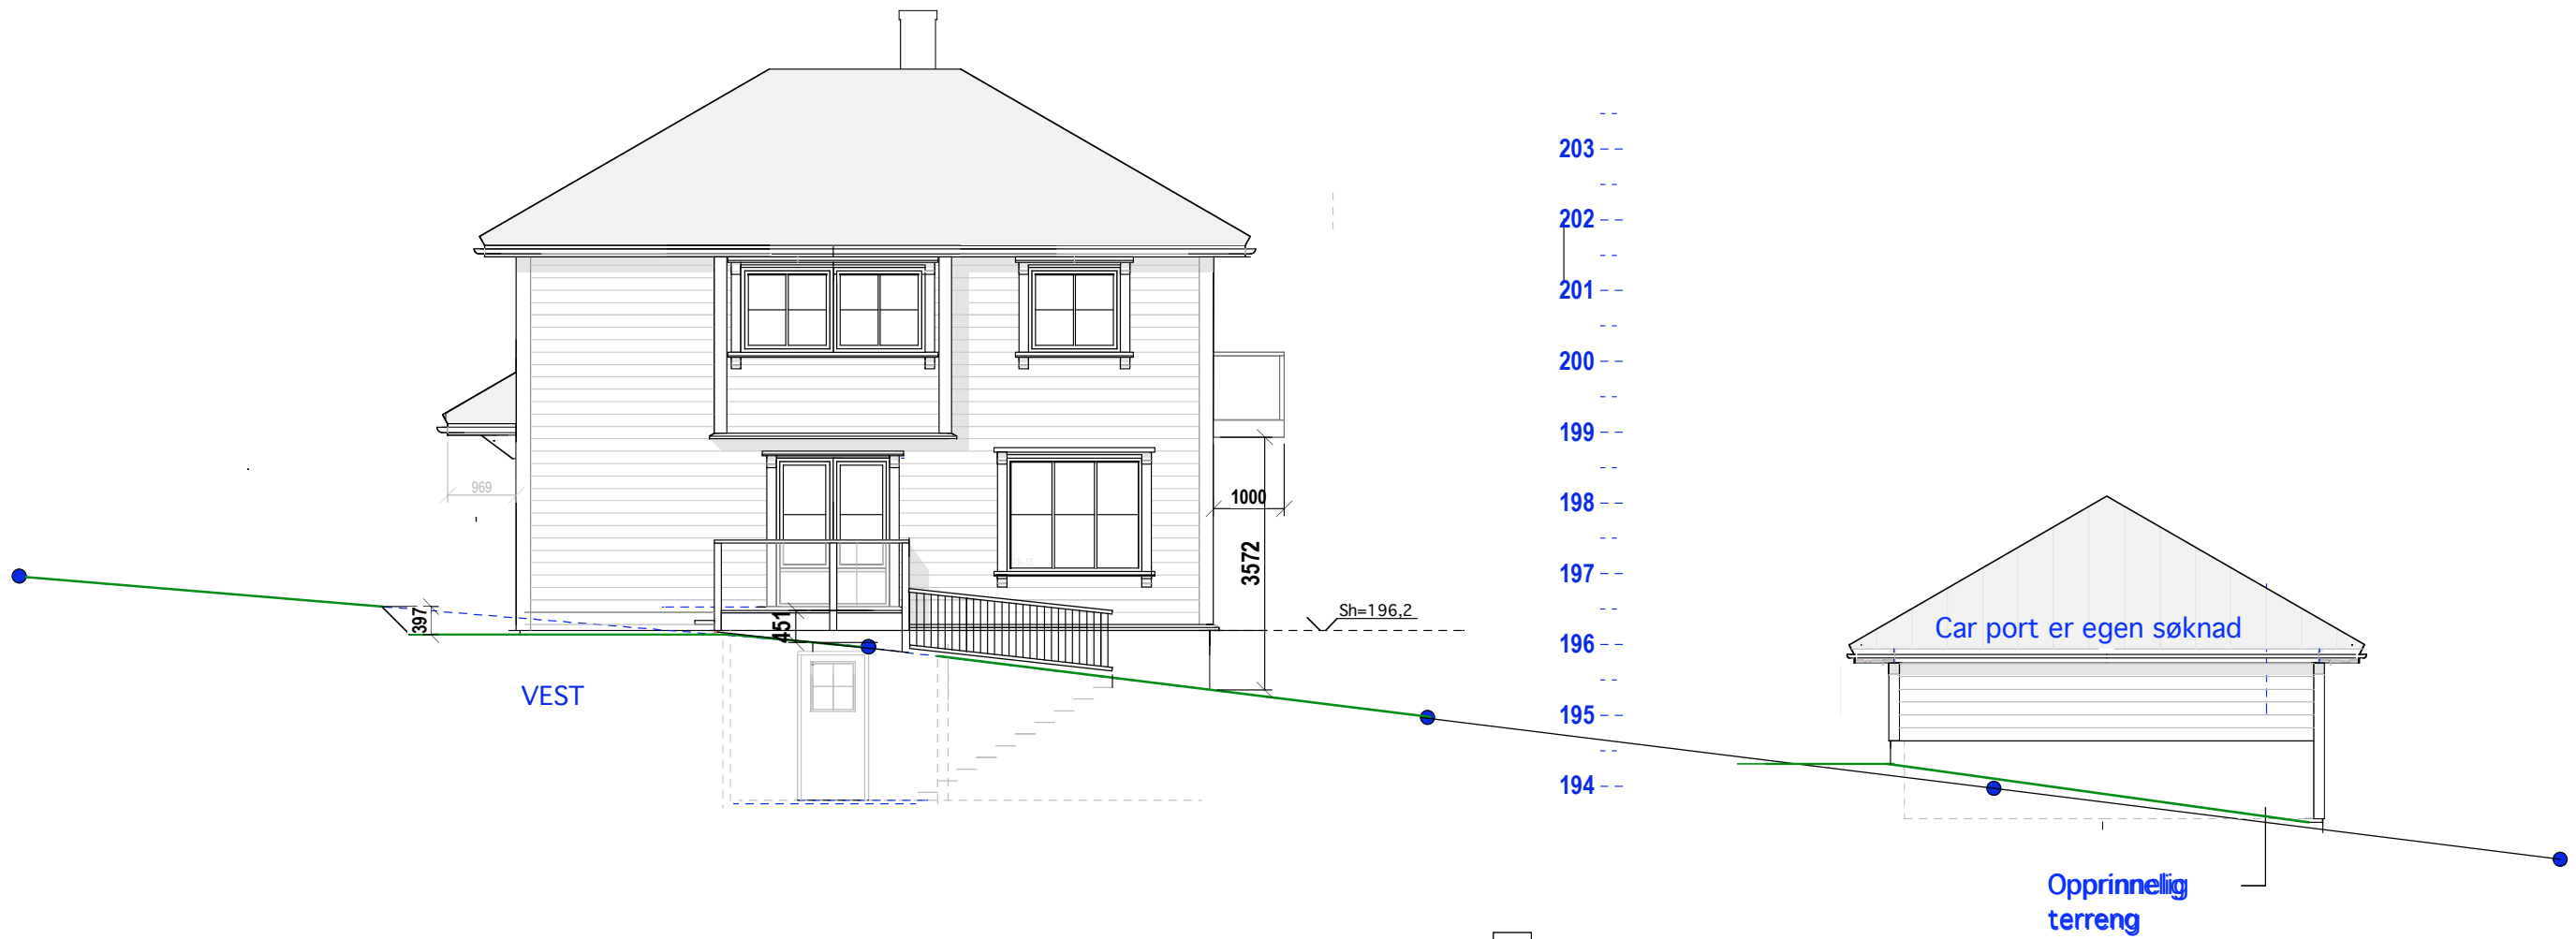

Opprinnelig terreng

Hus 4 E.1-3 Langfasader

90/79 Sandåsveien 9 A

MÅL 1:100
10-06-19

Tiltakshaver:

Siv.ark. Nils Haugrud,
Øvre Slottsgt. 14 0157 Oslo
Tlf 9518 9518